



REGIONE PIEMONTE		PROVINCIA DI CUNEO	
COMUNE DI CUNEO			
Progetto di: PEC - Ambito AV1.11 e TC3A Località: Cuneo Viale degli Angeli FOGLIO 92, mapp. 3,4,5,6,7,8,9,12,47, 48,95,144,146,150,151,152,155,156,157,158 Proprietà: GRANDA IMMOBILIARE s.r.l. IMPRESA RISSO s.r.l. Eredi Luchino S.I.A.C. s.r.l. Sig. Gian Marco CUSTOZA			
OGGETTO:		TAVOLA:	
Progetto Plano-volumetrico prospetti tipo edifici residenziali		3.4 ₃	
Aggiornamenti:		La Proprietà:	
Ottobre 2011			
Data:			
Timbro e Firma:		Timbro e Firma:	
Arch. Gianni Arnaudo Piazza Europa, 16 - 12100 Cuneo (CN) Phone & Fax. 0171 692344 - E-mail: info@gianniarnaudocom P.IVA 00478520046 - Ordine Architetti Cuneo n°48		Arch. Pietro Saglietto Via G.B. Bongioanni, 15 - 12100 Cuneo (CN) Phone & Fax. 0171 634738 C.F. SGLPTR29R211470N - Ordine Architetti Cuneo n°12	

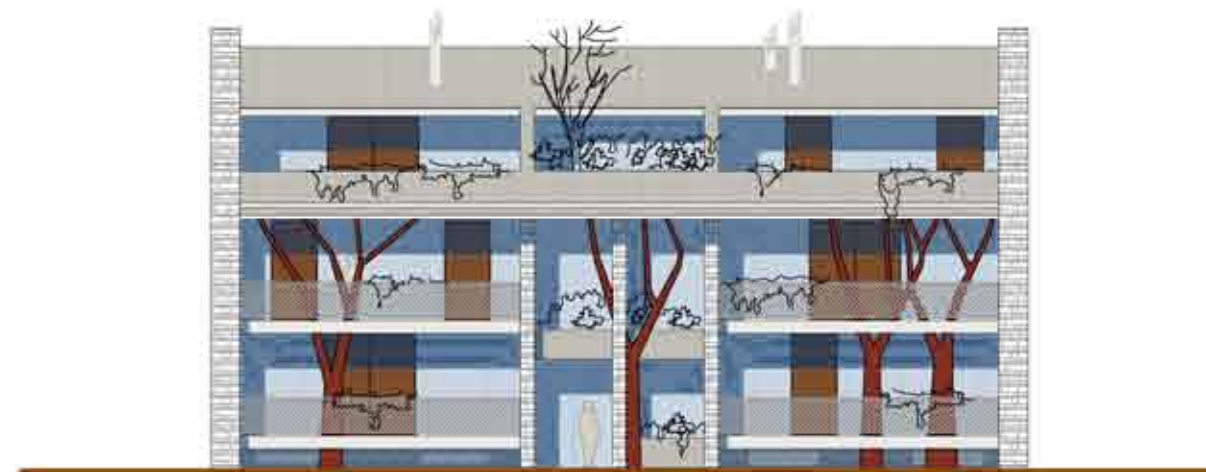

prospetto su "cortile interno"



prospetto laterale

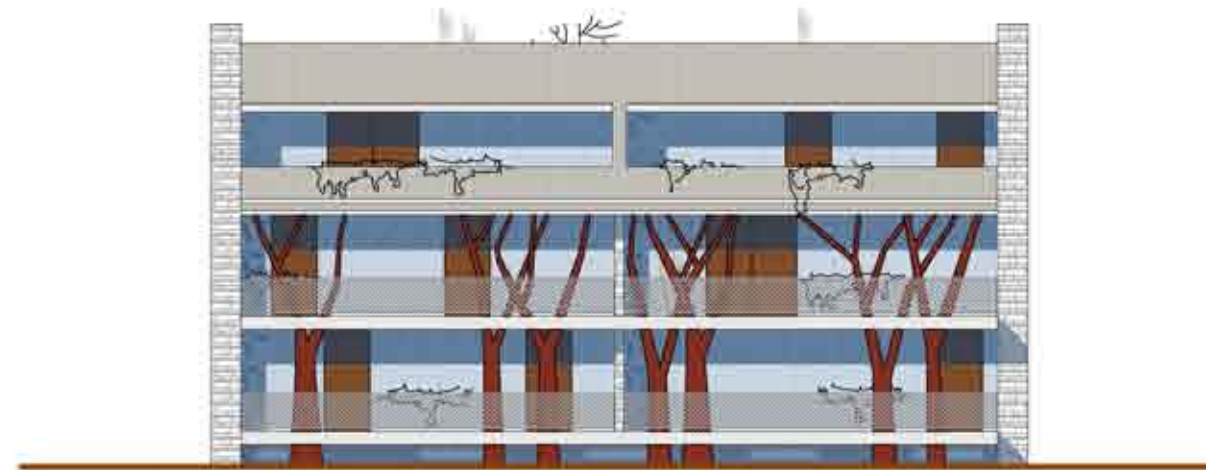

prospetto Viale Angeli/riva Gesso



prospetto laterale

scala 1:200