

COMUNE DI CUNEO

Progetto di:
PEC - Ambito AV1.11 e TC3A





Località:
Cuneo
Viale degli Angeli
FOGLIO 92, mapp. 3,4,5,6,7,8,9,12,47,
48,95,144,146,150,151,152,155,156,157,158

Proprietà:
GRANDA IMMOBILIARE s.r.l.
IMPRESA RISSO s.r.l.
Eredi Luchino
S.I.A.C. s.r.l.
Sig. Gian Marco CUSTOZA

OGGETTO:
**Progetto Plano-volumetrico
sezioni edifici residenziali**

TAVOLA:
3.4
5

Aggiornamenti:	La Proprietà:	
Ottobre 2011		
z:		
bro e Firma:	Timbro e Firma:	

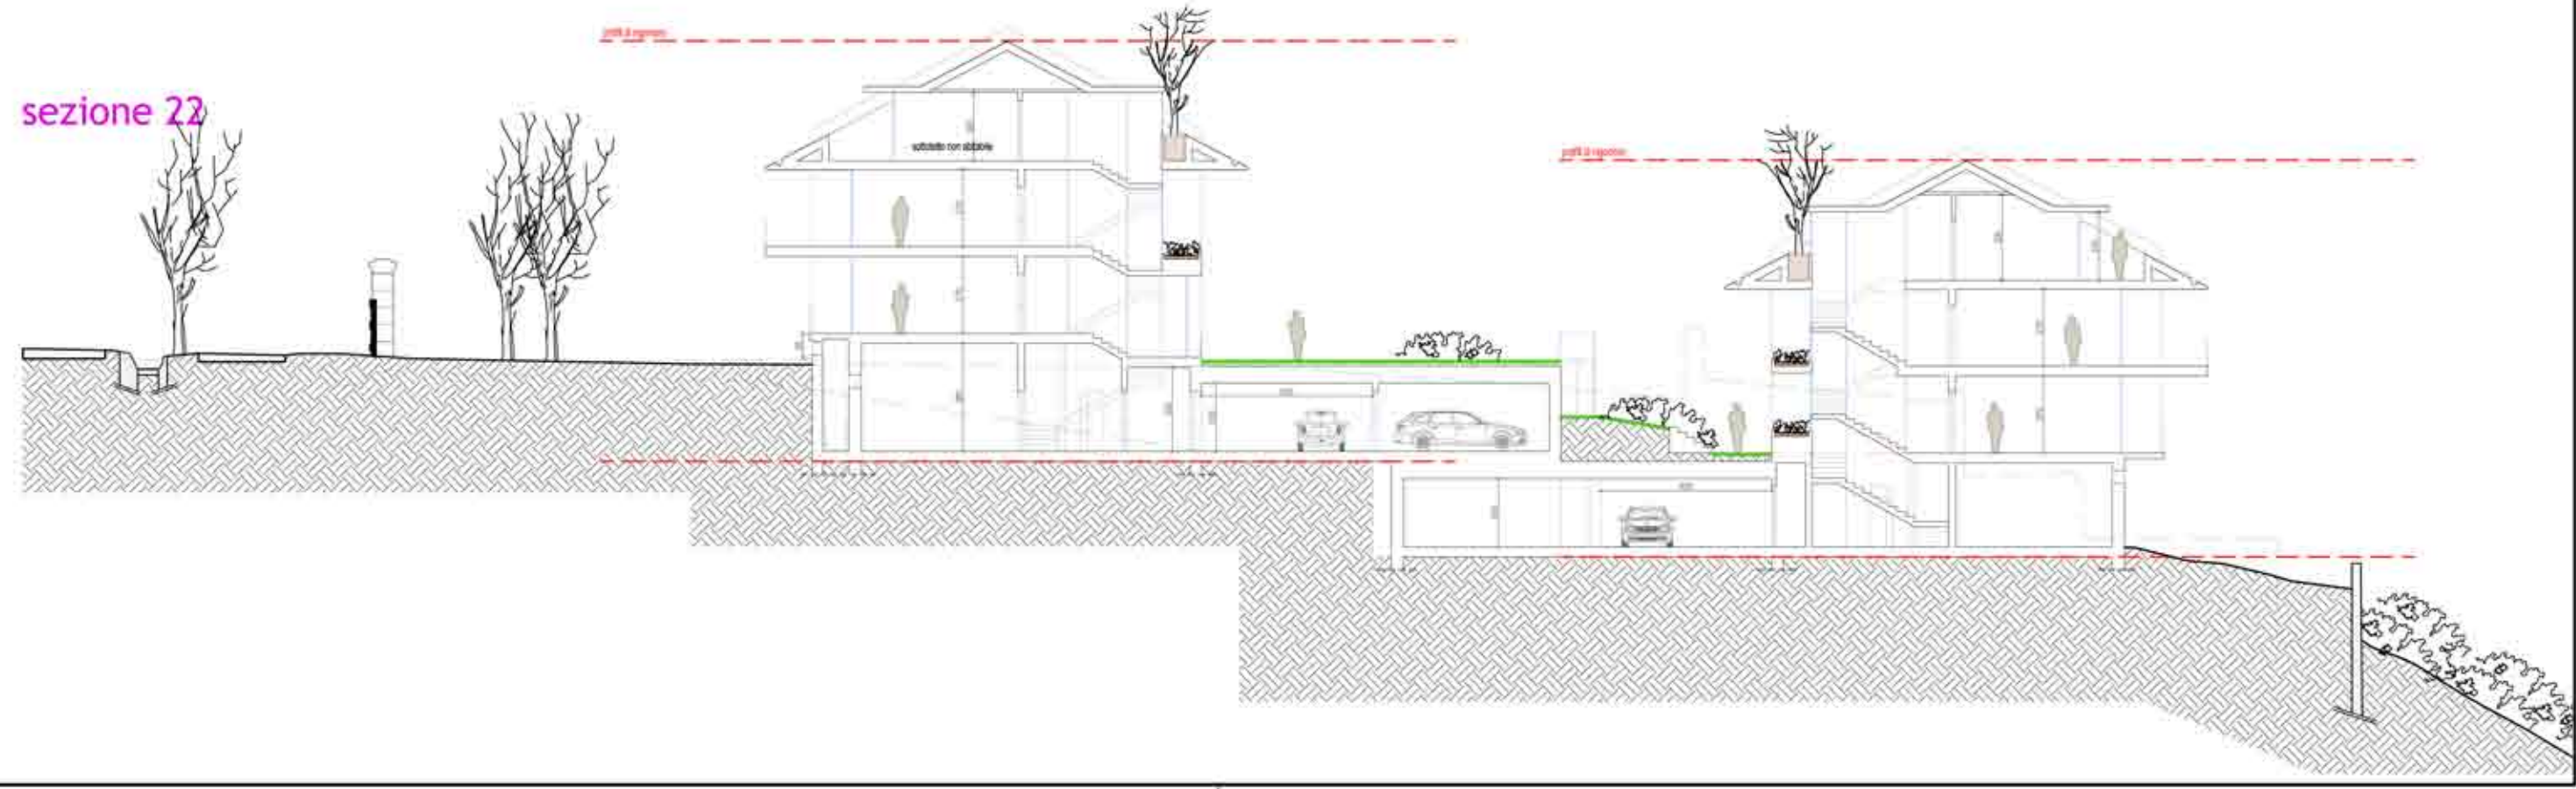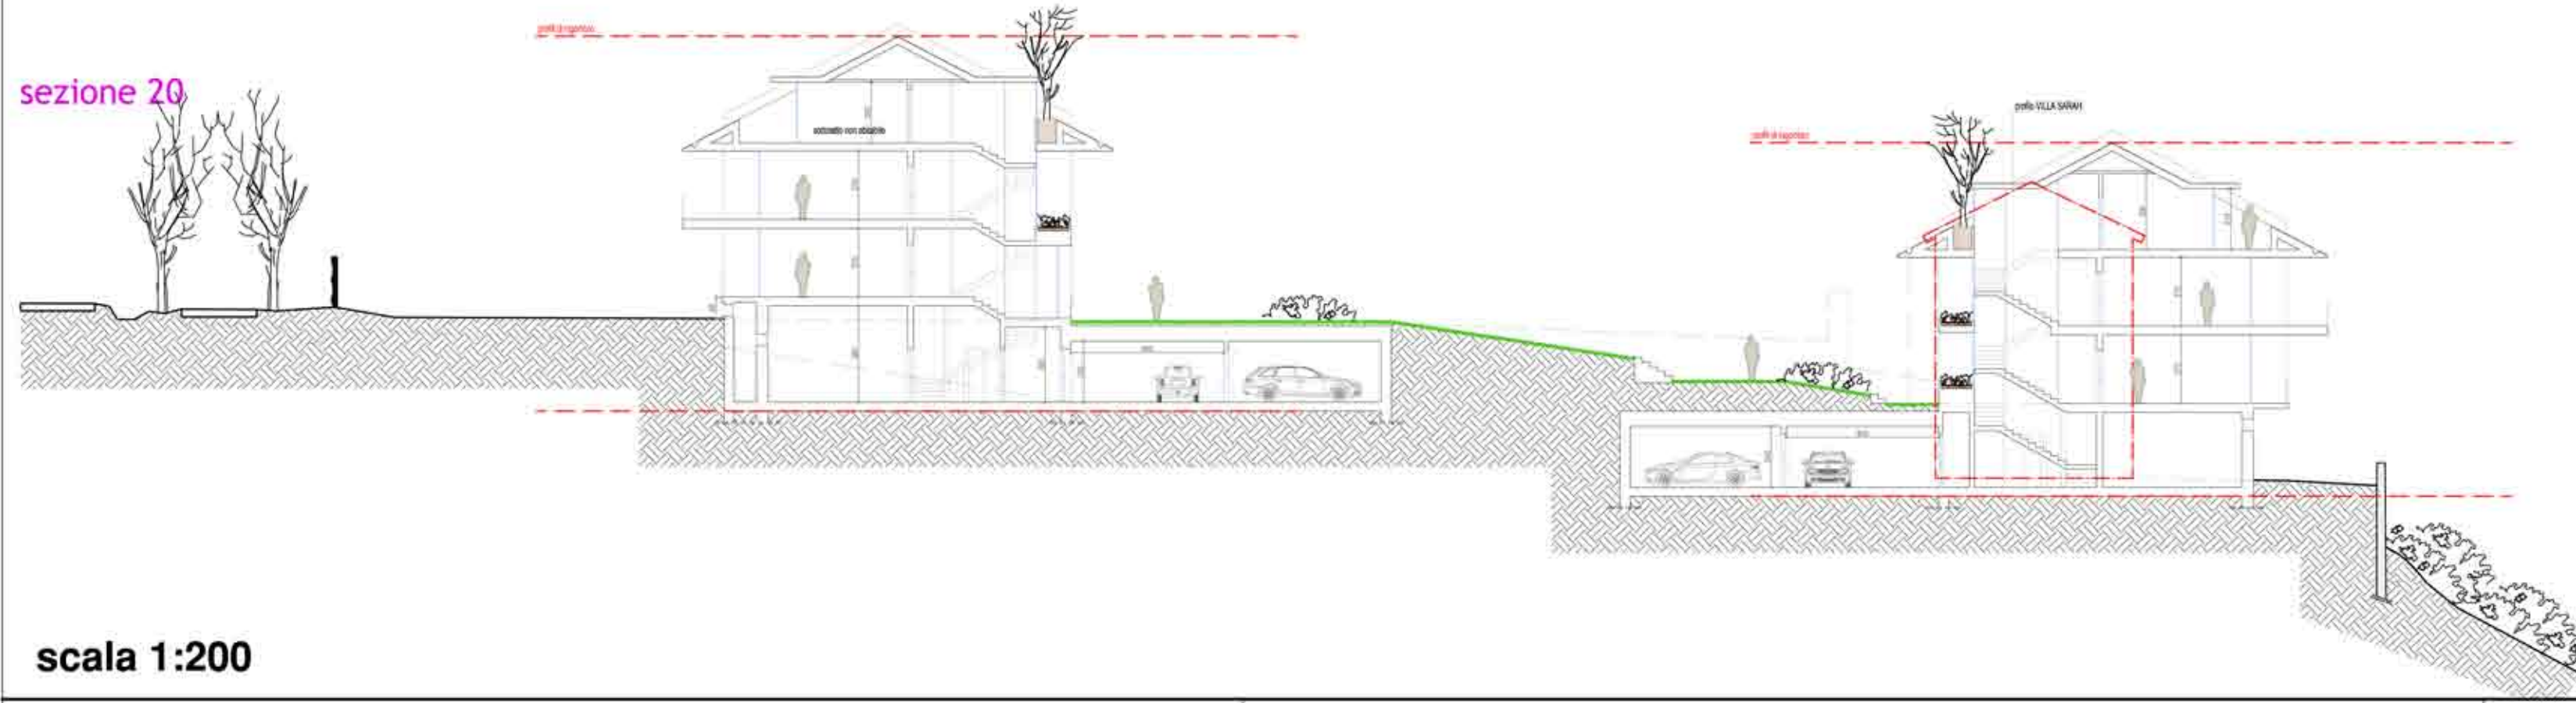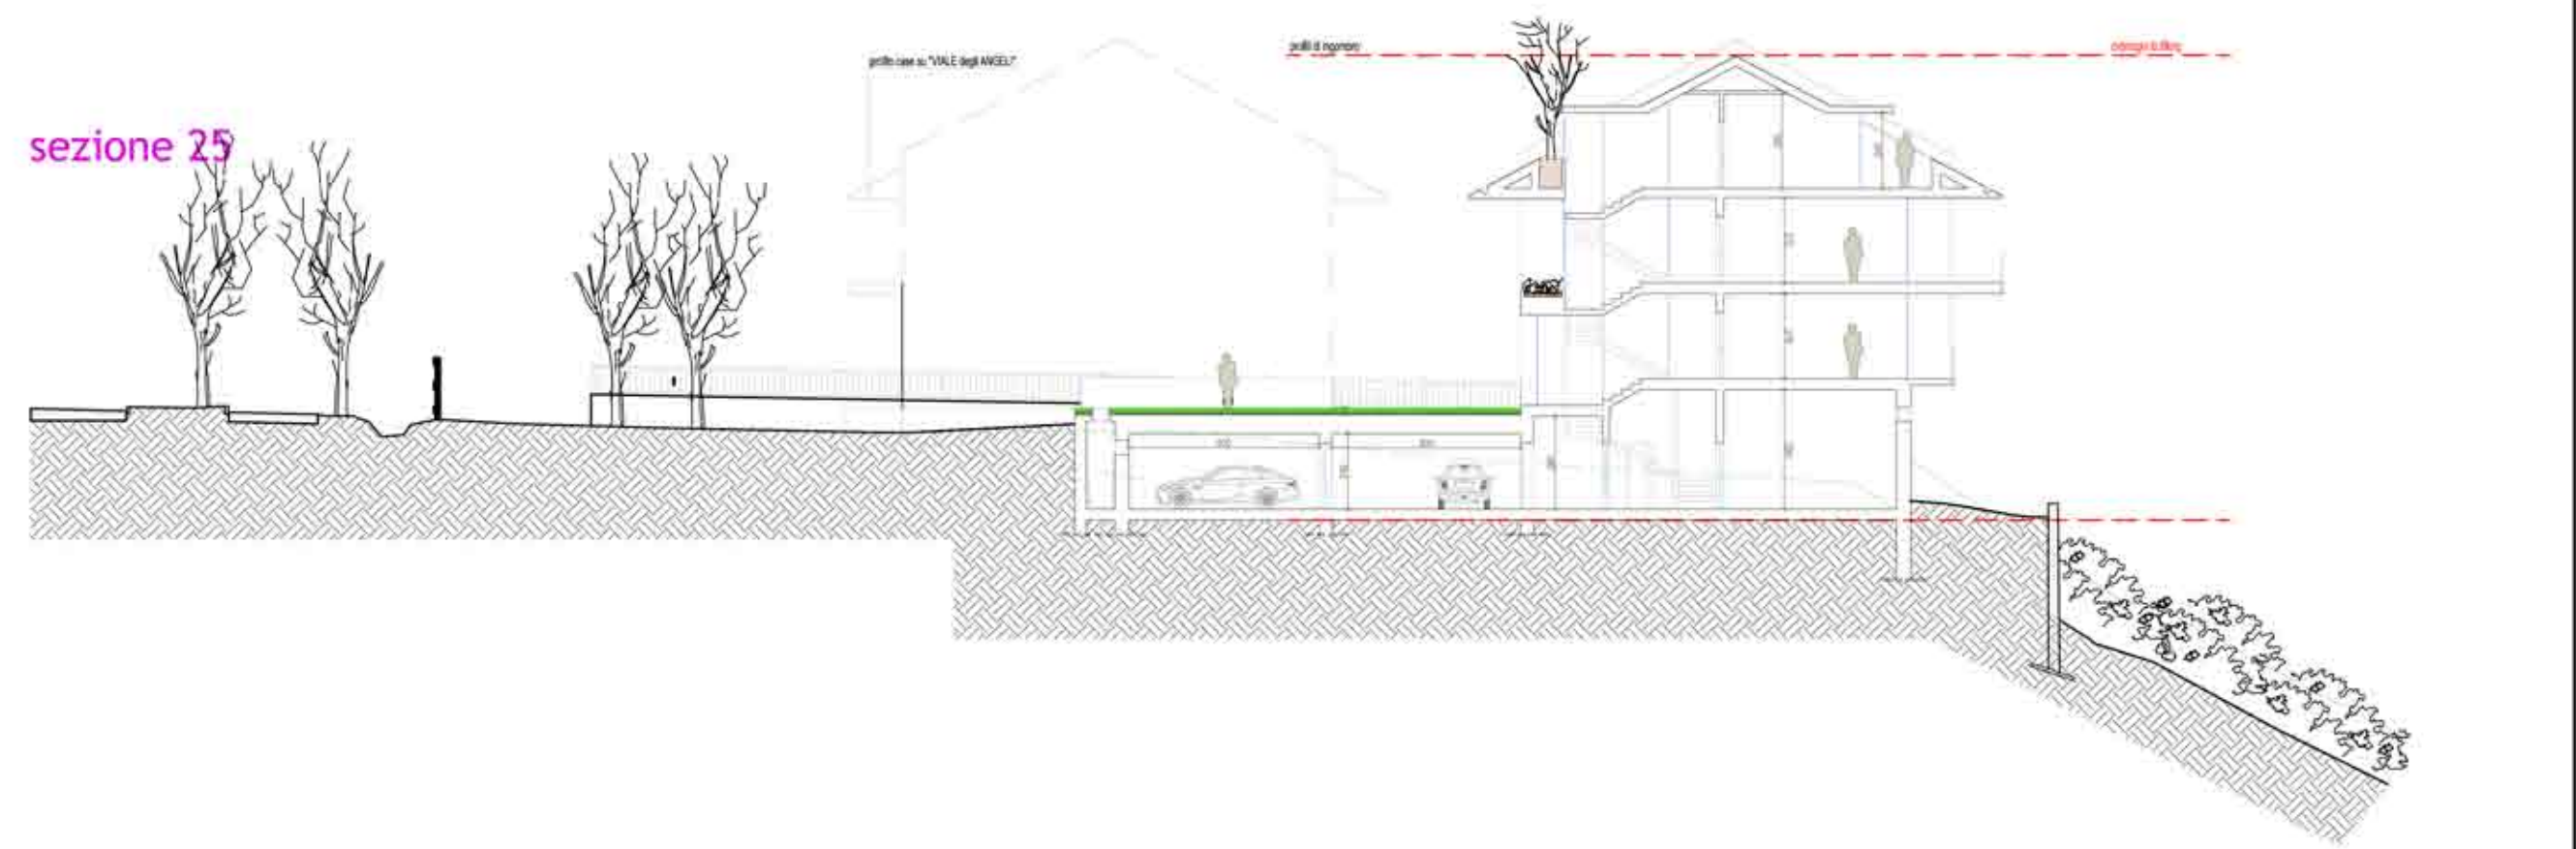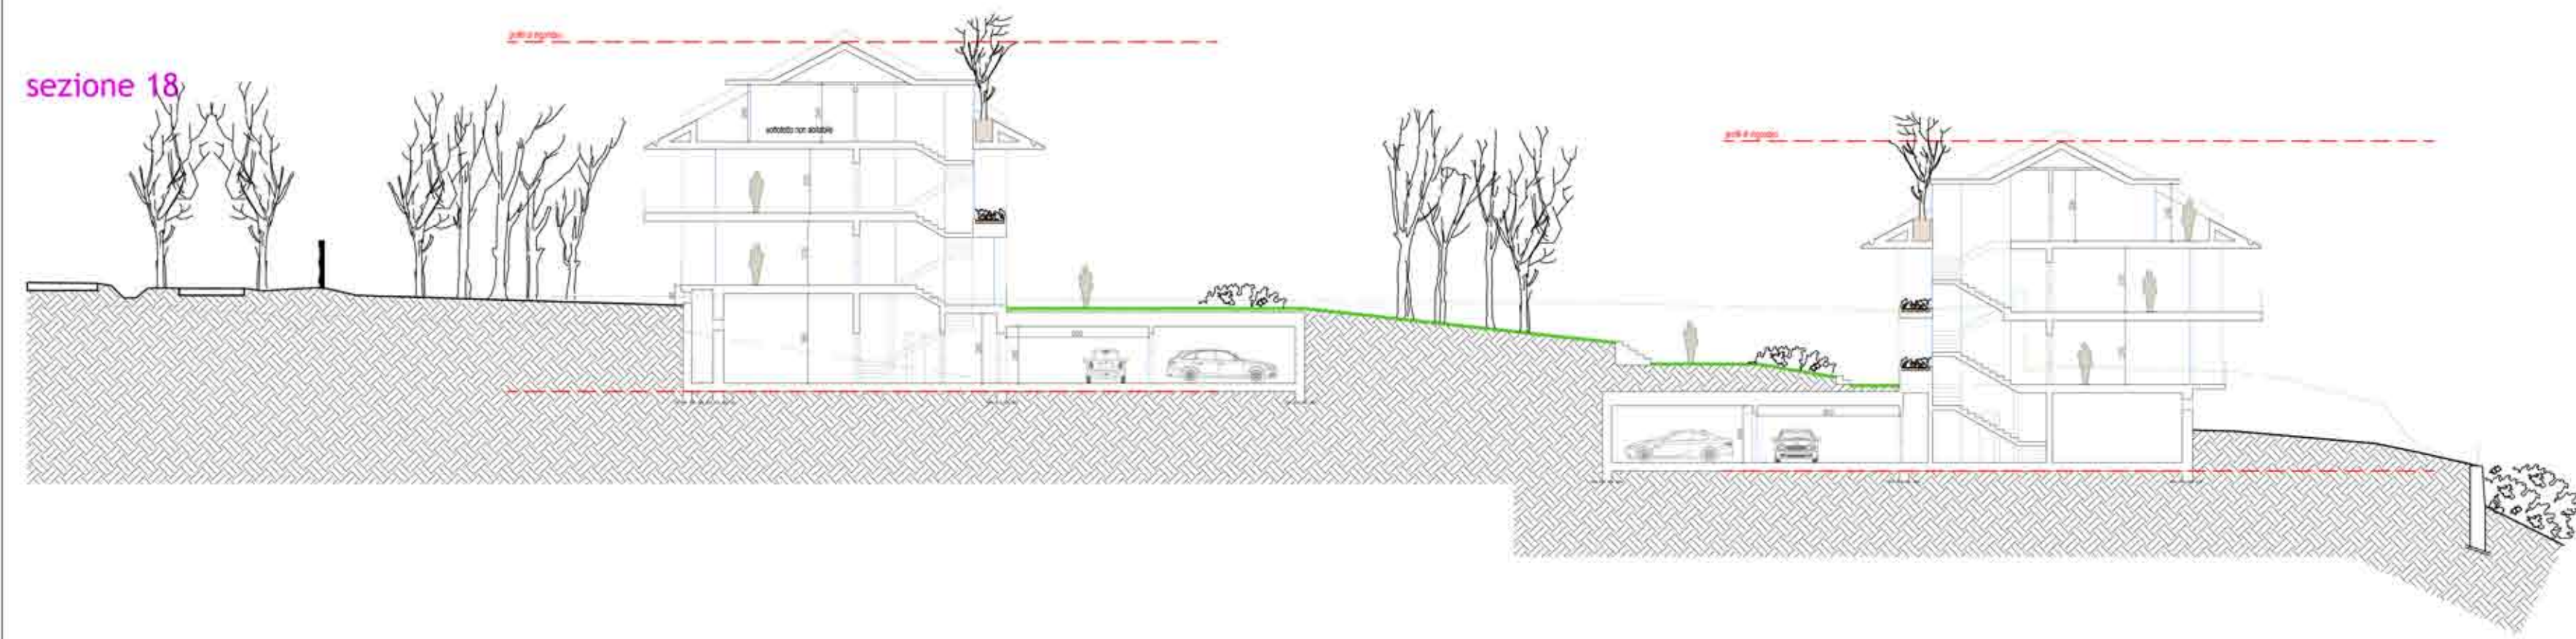

scala 1:200