

PROPOSTA PIANO DI COORDINAMENTO

Ambito di riqualificazione urbana AR.3b (Art. 50.03.01 N.d.A.)

CITTA' DI CUNEO - PROVINCIA DI CUNEO

PROPRIETA'

Roccare Società Semplice
Piazza Biancamano 13 - 12100 CUNEO
roccare.su@postecert.it

PROGETTO

L'ARCADIA ARCHITETTI ASSOCIATI
ARCHITETTO ULRICO CAVALLIO
ARCHITETTO DARIO RE
P.IVA 02455240040
VIA LUIGI EINAUDI 22 - 12100 CUNEO
TEL. +39.0171.699303
cavallio_re@libero.it

ELABORATO

1/a

ELABORATO

ESTRATTI DI MAPPA, ORTOFOTO, CATASTALE, PRG

REVISIONE

01

18.03.2024

02

03


04

SCALA 1/500


DICEMBRE 2023



ORTOFOTO

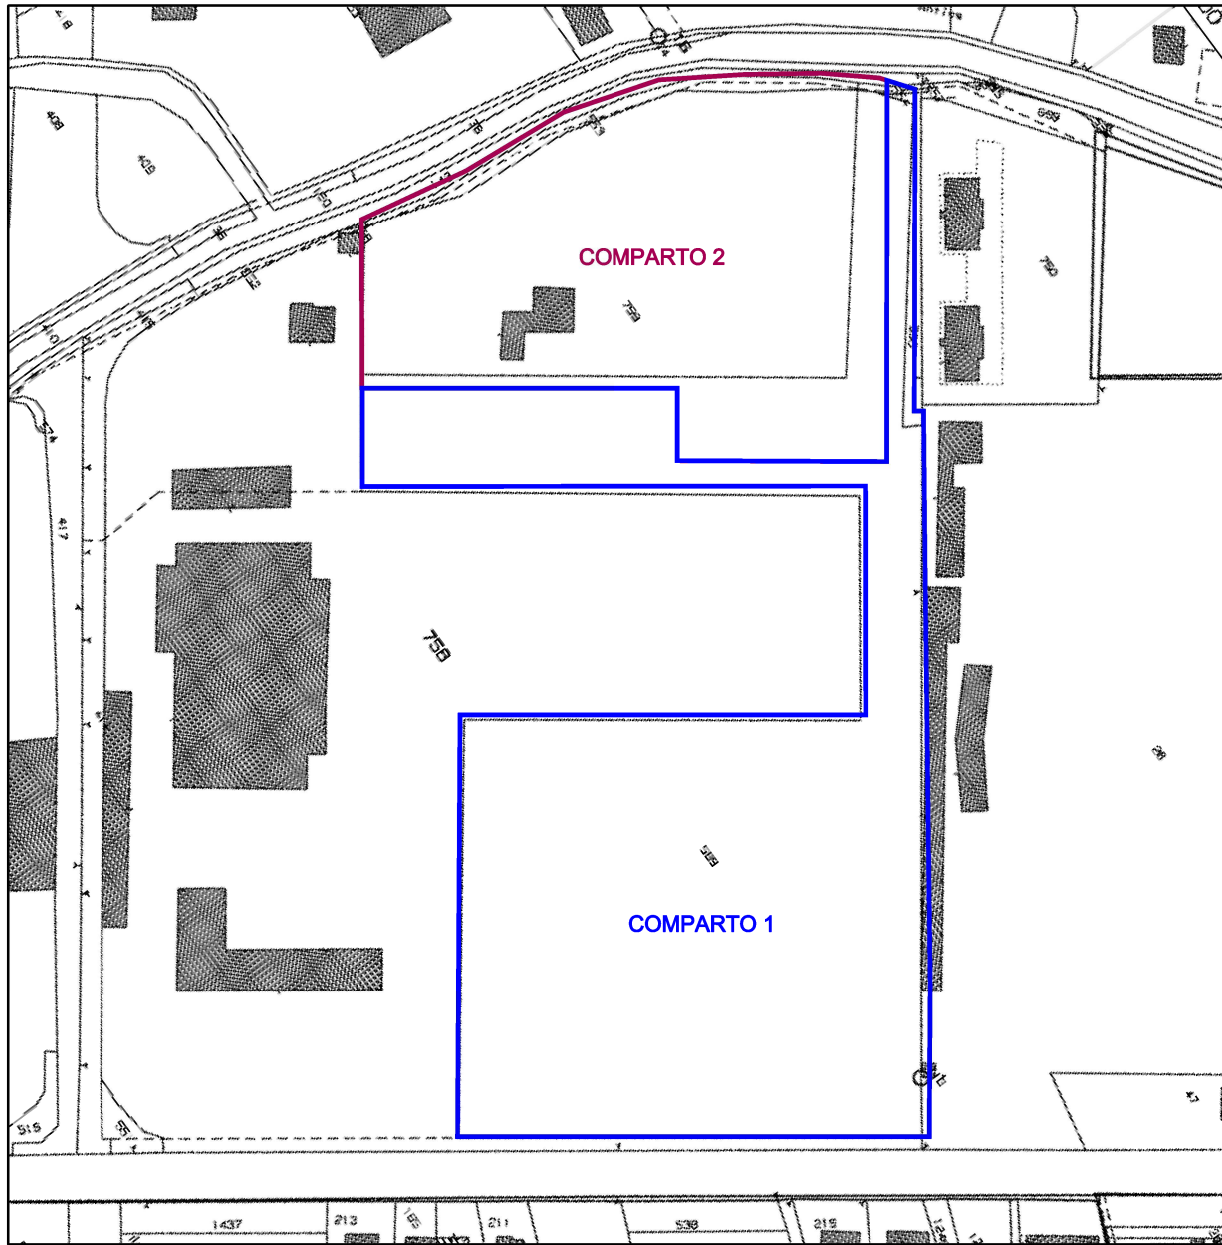


ESTRATTO DI MAPPA CATASTALE

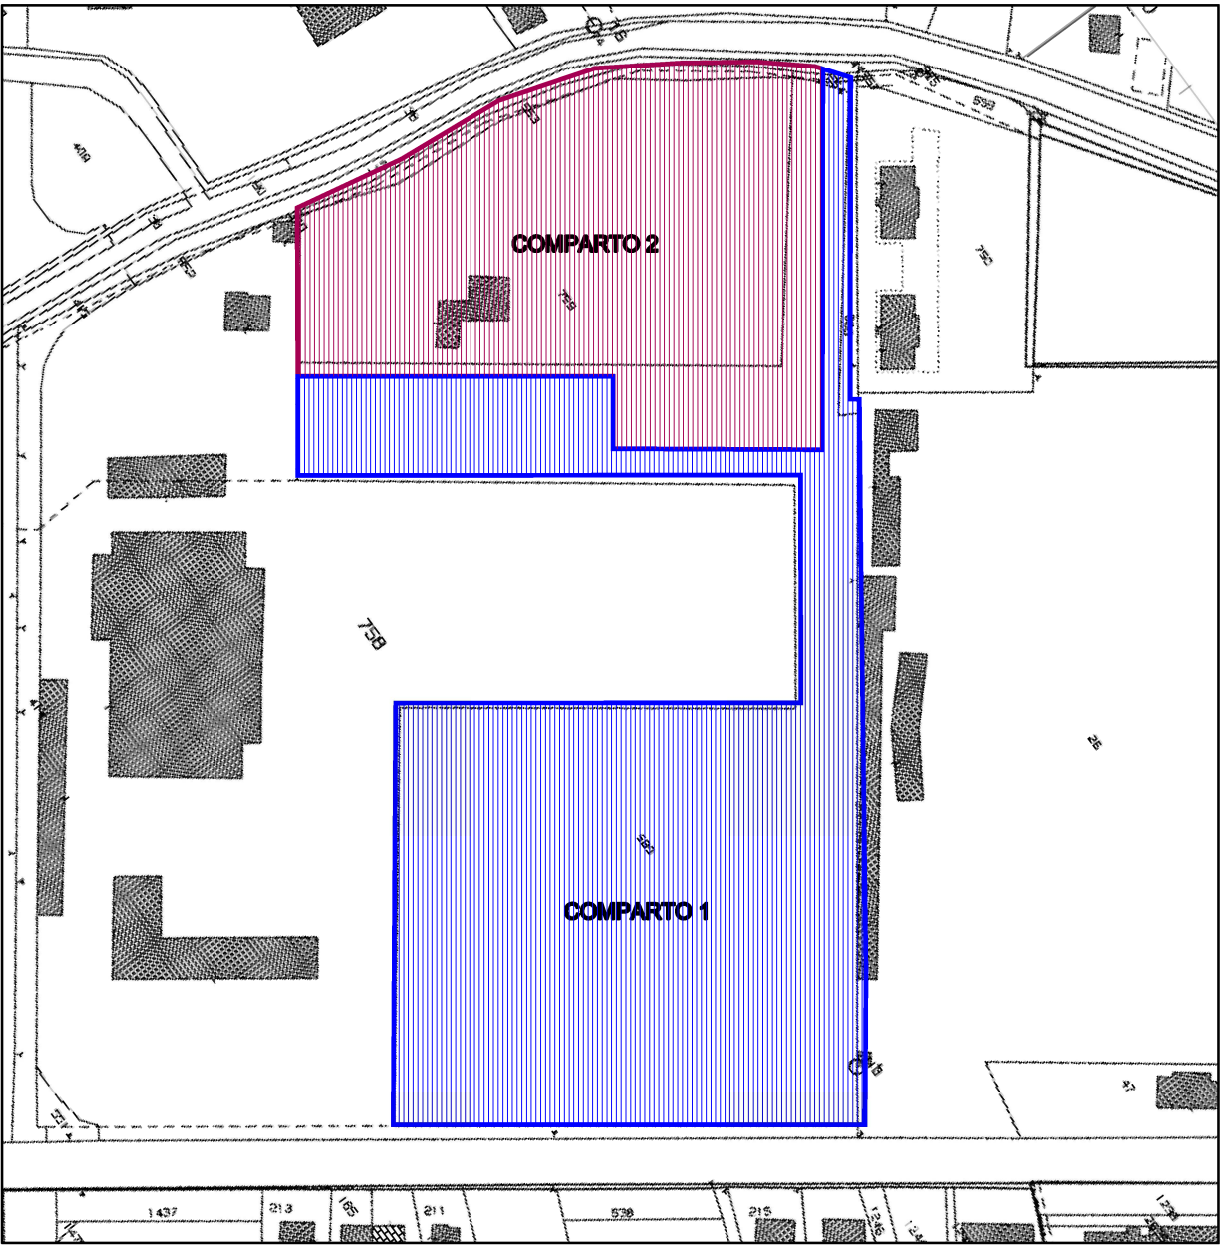

PLANIMETRIA COMPARTI AMBITO AR3B

Ambito AR3B = 29.684 mq
Compartment 1 = 18.520 mq (fig. 82 m. 589/parte)
Compartment 2 = 11.164 mq (fig. 82 m. 589/parte, fig. 82 m. 759 sub. 2)

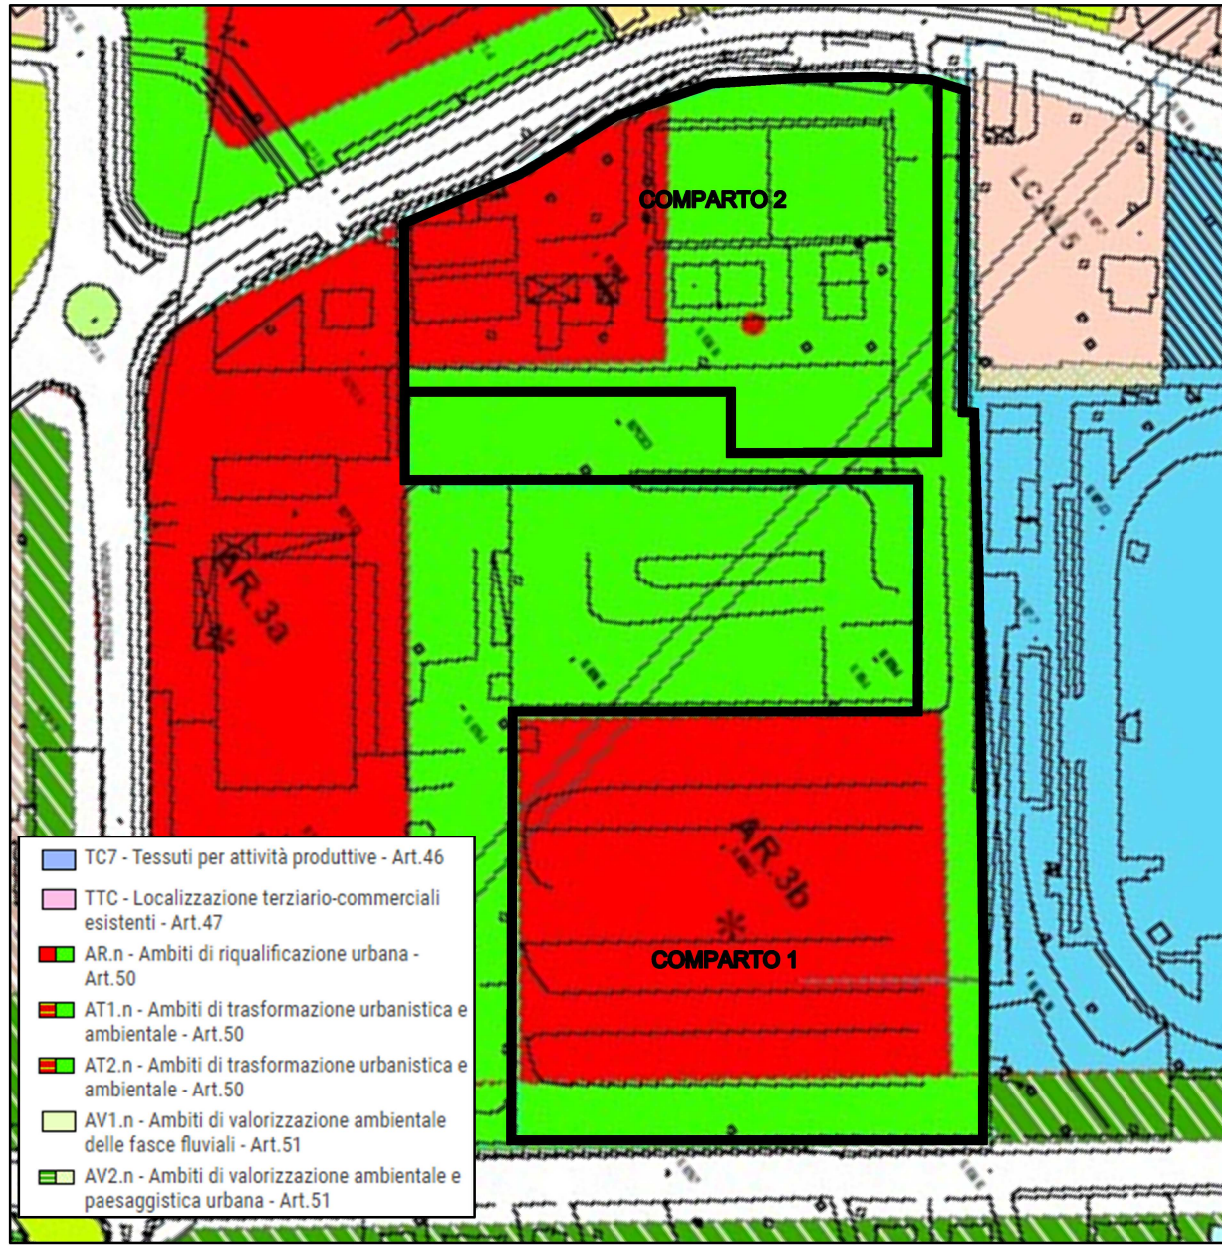

ESTRATTO DI PRG