

REGIONE PIEMONTE				COMUNE CUNEO				PROVINCIA CUNEO			
PROGETTO :				PIANO ESECUTIVO CONVENZIONATO ai sensi dell'art. 43 Legge Regionale 5 dicembre 1977 n.56 ambito normativo ATF2.BO2 del vigente P.R.G.C. - Comparto A							
UBICAZIONE :				Cuneo, Frazione Bombonina Via Tetto Sacchetto e Via San Matteo							
PROPRIETA' :				Sig. GOLLE' Giovanni Sig.ra BORDIGA Monica Sig. BORDIGA Nicola Sig. CAVALLO Valerio Sig.ra CAVALLO Marinella				c.f.GLLGNN60H03D205Z c.f.BRDMNC75D43D205P c.f.BRDNCL90M10D205L c.f.CVLVLR60D21D205N c.f.CVLMNL56M61D205H			
FIRME :				La proprietà Il tecnico							
DATA :				02/05/2023							

Tav. 10 Planimetria di inserimento ambientale, 1:500 (URB.PEC_Doc 3.9)


Architetto
riccardo
baldracco

Geometra
mauro
armando

PLANIMETRIA
scala 1:500

LEGENDA

- Verde Pubblico
- Verde privato (VE)

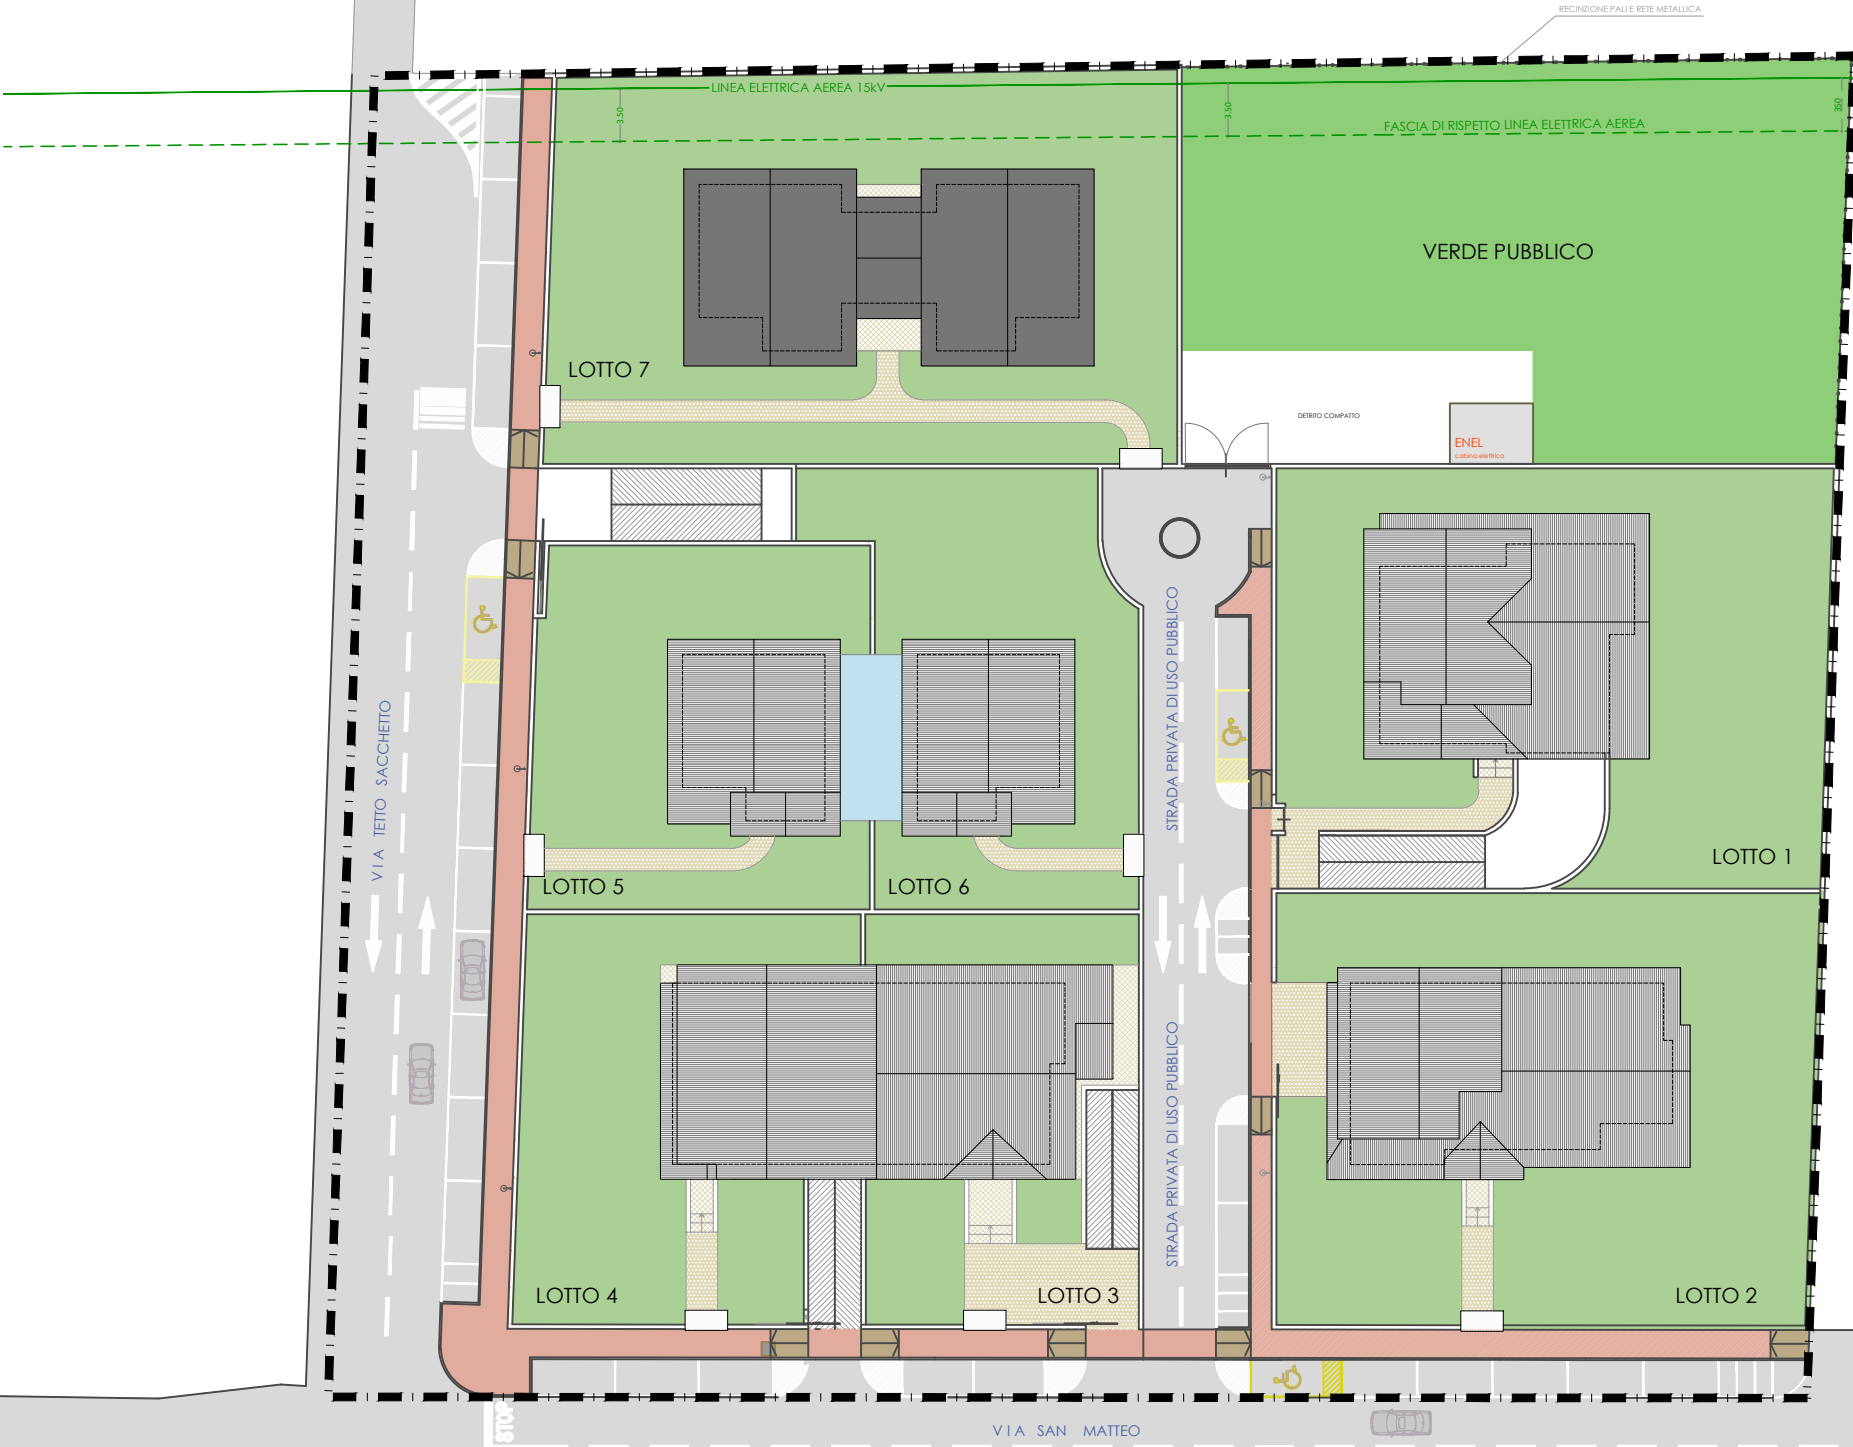

Verde privato (VE)	Mq 3026,00
Lotto 1	Mq 646,94
Lotto 2	Mq 660,01
Lotto 3	Mq 503,14
Lotto 4	Mq 574,52
Lotto 5	Mq 641,40
TOTALE	Mq 3026,00

Indice di permeabilità
 $I_p (ACE + VE) > 40 \% (ACE + VE)$

$ACE + VE = 6052,00 \text{ mq}$
 $I_p (ACE + VE) = 40\% \times 6052,00 = 2420,80 \text{ mq}$
 $VE = 3026 \text{ mq} > 2420,80 \text{ mq}$



Nord

			A - C	A x 30%	A x 35%	A x 35%	A x 0,20	F x 3,00	G + 90	H x 12,50 mq
		A	B	C	D	E	F	G	H	I
Ambito ATF2.BO2		SUPERFICIE TERRITORIALE	SUPERFICIE EDIFICABILE SPETTANTE TOTALE ACE+VE [mq]	SUPERFICIE DA CEDERE VS [mq]	SUPERFICIE EDIFICABILE (ACE) [mq]	SUPERFICIE A VERDE PRIVATO (VE) [mq]	SUL SPETTANTE (0,20 mq/mq) (Ut) [mq]	MC SPETTANTI [mc]	N. ABITANTI [ab]	MQ [mq]
A	Proprietà sigg. GOLLE' - BORDIGA	A ^t 8.646 mq.	6.052 mq.	2.594 mq.	3.026 mq.	3.026 mq.	1.729 mq.	5.187 mc.	58 ab.	725 mq.