


SCHEMA LOTTI

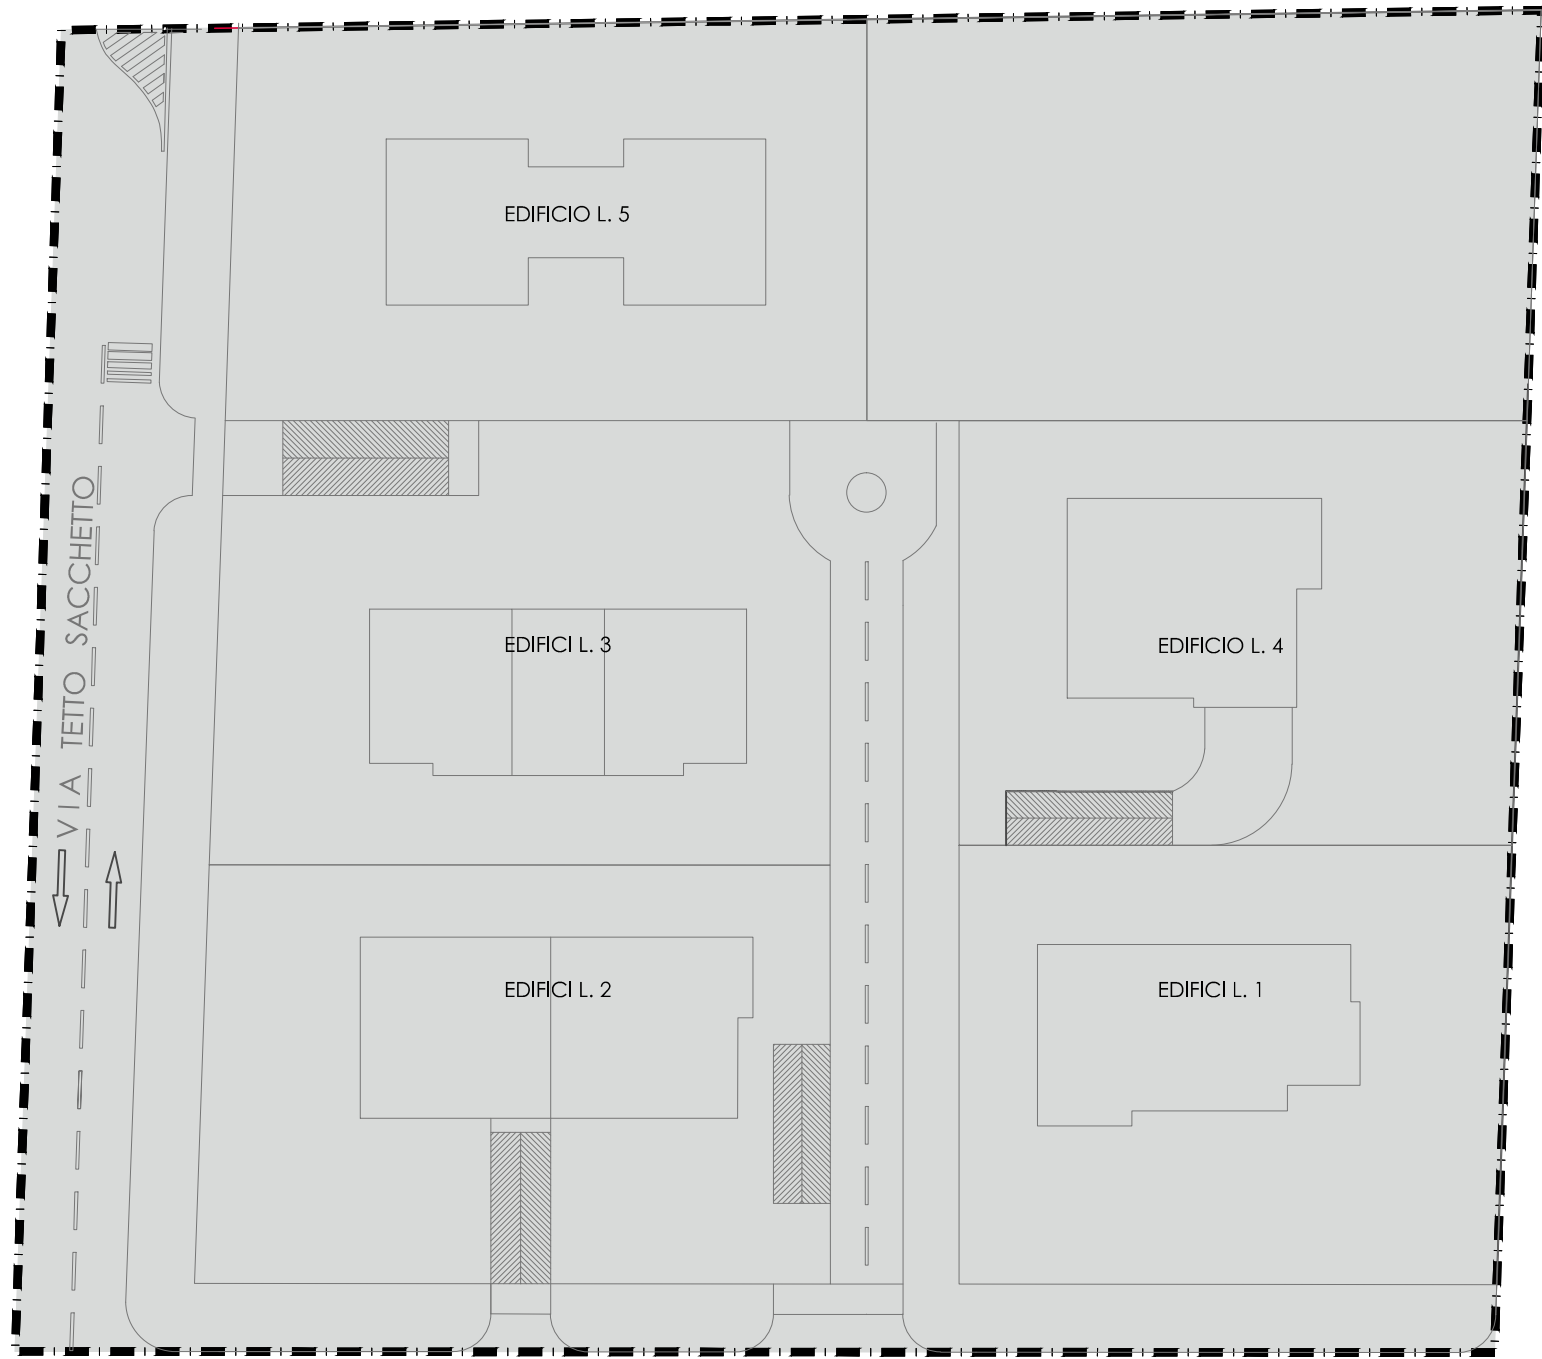

REGIONE PIEMONTE			COMUNE CUNEO			PROVINCIA CUNEO		
PROGETTO :			PIANO ESECUTIVO CONVENZIONATO ai sensi dell'art. 43 Legge Regionale 5 dicembre 1977 n.56 ambito normativo ATF2.BO2 del vigente P.R.G.C. - Comparto A					
UBICAZIONE :			Cuneo, Frazione Bombonina Via Tetto Sacchetto e Via San Matteo					
PROPRIETA' :			Sig. GOLLE' Giovanni Sig.ra BORDIGA Monica Sig. BORDIGA Nicola Sig. CAVALLO Valerio Sig.ra CAVALLO Marinella			c.f.GLLGNN60H03D205Z c.f.BRDMNC75D43D205P c.f.BRDNCL90M10D205L c.f.CVLVLR60D21D205N c.f.CVLMNL56M61D205H		
FIRME :								
DATA :			29/11/2022					
Tav. 8 Progetto planivolumetrico - piano primo, 1:200 (URB.PEC_Doc 3.4)								



ARCH. RICCARDO BALDRACCO
C.F. BLD RCR 67B21 L219P
STUDIO TECNICO in Cuneo, Corso Nizza 31
Tel. 0171 601.610

Planimetria - Piano primo

