



PRG

Piano Regolatore Generale

Approvato con Deliberazione Giunta Regionale n. 40-9137 del 07 luglio 2008
Pubblicato sul Bollettino Ufficiale Regione Piemonte n.29 del 17 luglio 2008

Progettisti:
Arch. Giuseppe Campos Venuti
Arch. Carlo Alberto Barbieri
Arch. Federico Oliva
Arch. Giovanni Previgliano

P

ELABORATI PRESCRITTIVI

P5 - Assetto urbanistico

Tavola n. 20
Altipiano
Località: Centro Storico

VARIANTE PARZIALE AL P.R.G. N.30

PROGETTO DEFINITIVO Assetto Urbanistico Variante

Il Progettista:
Ing. Massimiliano Galli

Il Responsabile del Procedimento:
Ing. Massimiliano Galli

Il Dirigente:
Ing. Massimiliano Galli

Il Sindaco:
Federico Borgna

**L'Assessore all'Edilizia, Pianificazione urbanistica
e Attività Produttive:**
Luca Serale


ITER DI APPROVAZIONE:
Delibera di Adozione di Consiglio Comunale n.110 del 24.11.2020
Pubblicazione del 30.11.2020 al 30.12.2020
Delibera di Approvazione di Consiglio Comunale n. del 2020

ELABORATO MODIFICATO A SEGUITO DI:

Varianze Parziali al P.R.G. n.30 Deliberazione di C.C. n. del

SCALA 1:2000

QUADRO D'UNIONE

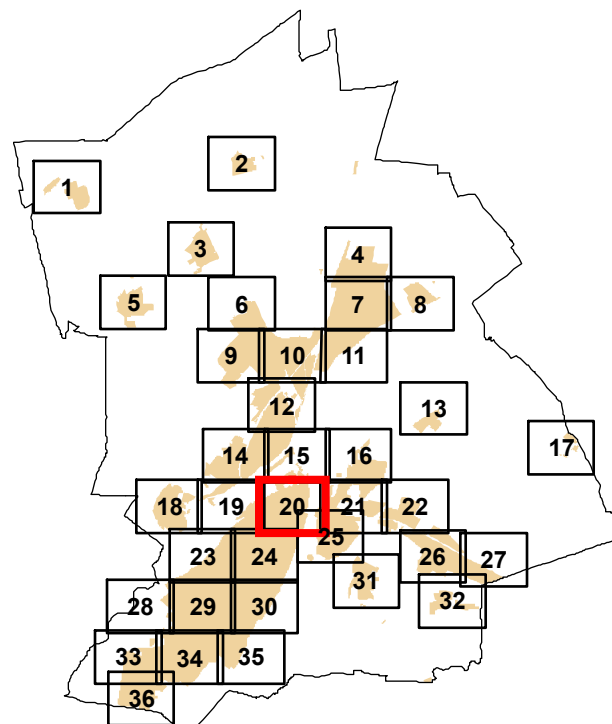

Ripresa aerea del 30.04.1999
Autorizzazione S.M.A. n.1-301 del 03.06.1999
Controllo ai sensi della Legge n.68 del 02.02.1960
Aggiornamento cartografico - dicembre 2003 a cura del Settore PDT