


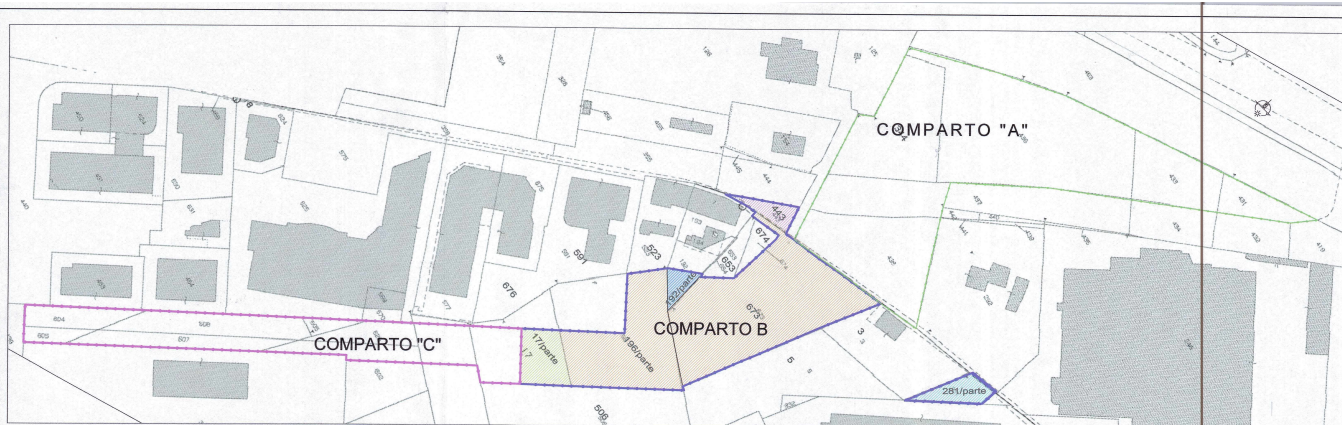


ESTRATTO CATASTALE - COMUNE DI CUNEO - F.82 - (1:1000)


ESTRATTO N.P.R.G. (1:5000)



PLANIMETRIA DEL PIANO DI COORDINAMENTO APPROVATO (1:2000)

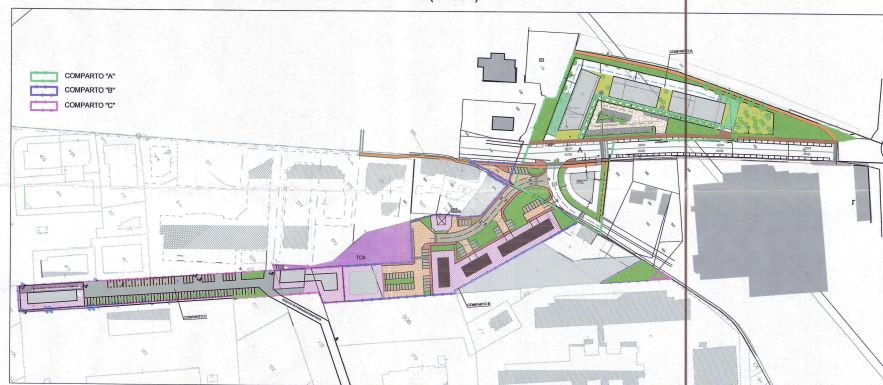

PLANIMETRIA PROGETTO P.E.C. (1:1000)

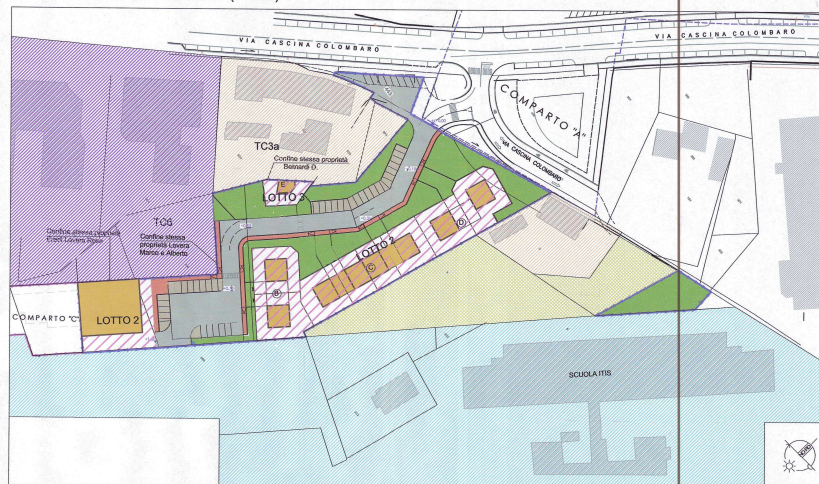

LEGENDA

- ACE+Ve - residenziale - commerciale terziario-ricettivo
- Vs - Verde pubblico viabilità - parcheggi

ELENCO MAPPALI INSERITI NEL P.E.C. - COMPARTO B -

PROPRIETA'	MAPP.	SUP. CATASTALE	AMBITO API 1.4	SL API 1.4
1 LOVERA Alberto LOVERA Marco	673 196/parte	4810 3870	4810 2532	7342
2 Eredi LOVERA Rosa	17/parte	1980	802	802
3 BERNARDI Diego	192/parte	602	219	219
TERRENI IN PEREQUAZIONE				
4	443	290	290	290
5	281/parte	417	417	417
SUPERFICIE TOTALE TERRENI INSERITI NELL'AMBITO API 1.4				9070

ELENCO PROPRIETARI COMPARTO B COME DA PIANO DI COORDINAMENTO

PROPRIETA'	MAPP.	SUP. CATASTALE	AMBITO API 1.4	SL API 1.4	COME DA N.D.A. DI PRG	VS
1 LOVERA Alberto LOVERA Marco	673 196/parte	4810 3870	4810 2532	7342	2202	60% SL
2 Eredi LOVERA Rosa	17/parte	1980	1509	1509	483	60% SL
3 BERNARDI Diego	192/parte	602	219	219	66	60% SL
TOTALI (1-3)				9070	2721	6442

COMUNE DI CUNEO

PIANO ESECUTIVO CONVENZIONATO Zona API 1.4 di P.R.G.

LOCALITA' DI INTERVENTO: Cuneo - Via Cascina Colombaro

COMPARTO B

PROPRIETA'

LOVERA Marco

BERNARDI Diego

descrizione tavola

PROGETTO P.E.C.
ESTRATTO P.R.G. ED ESTRATTO CATASTALE
PLANIMETRIA PROGETTO PEC

tavola numero

1

data

Cuneo li 16/01/2012

scala

1:5000
1:2000
1:1000

PROGETTISTA

STUDIO TECNICO
Arch. Angelo Bodino - via B. Bruni 7 -
12100 CUNEO
TEL E FAX 0171 67452
E-MAIL: studiobodino@alice.it

COLLABORATORE

STUDIO TECNICO
Geom. Renato Rosa - via B. Bruni 7 -
12100 CUNEO
TEL E FAX 0171 699501
E-MAIL: rosa_renato@yahoo.it

