

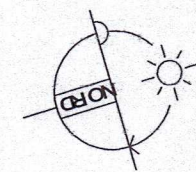
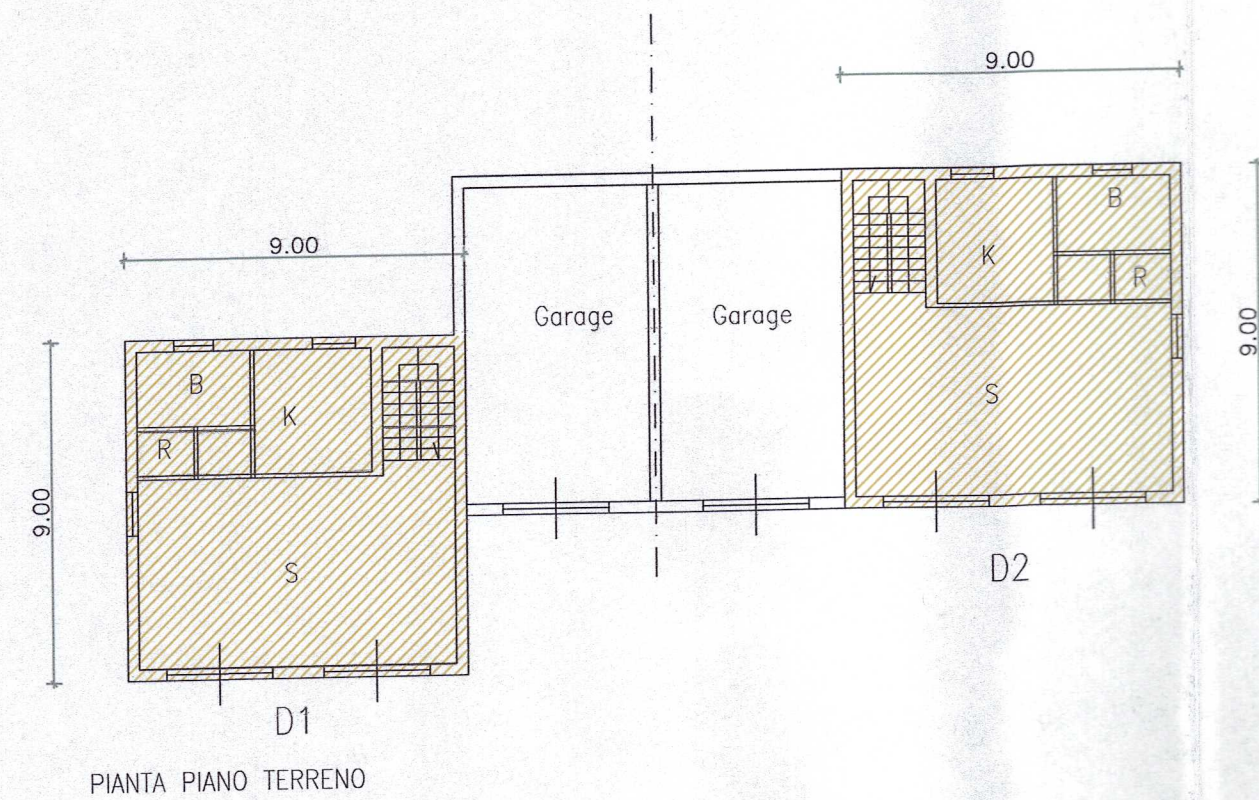
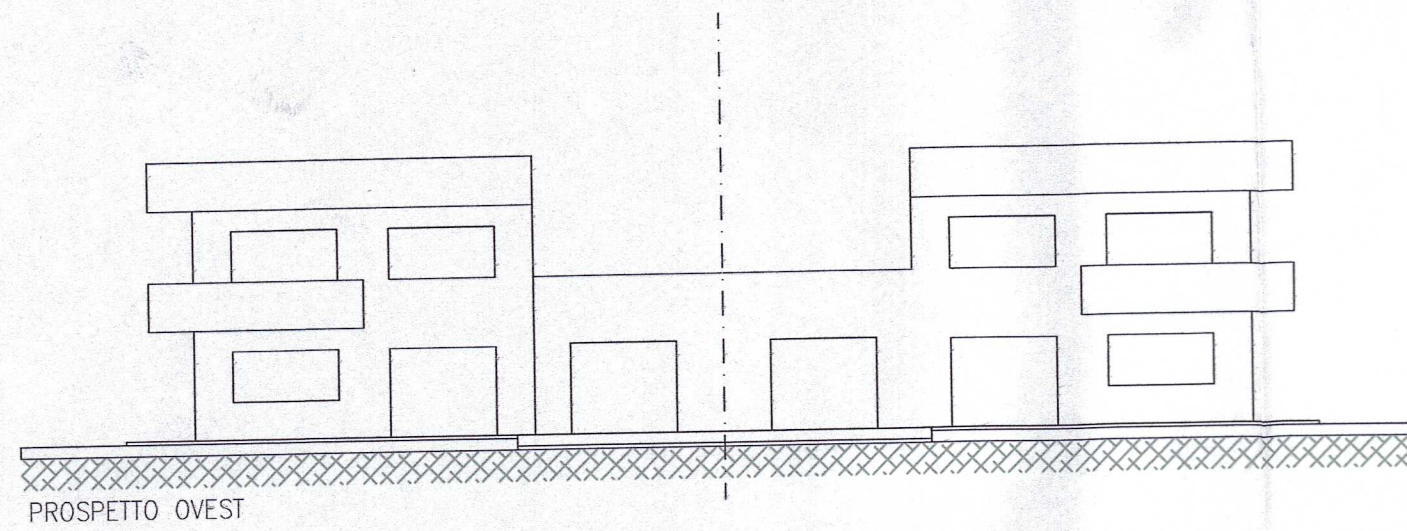
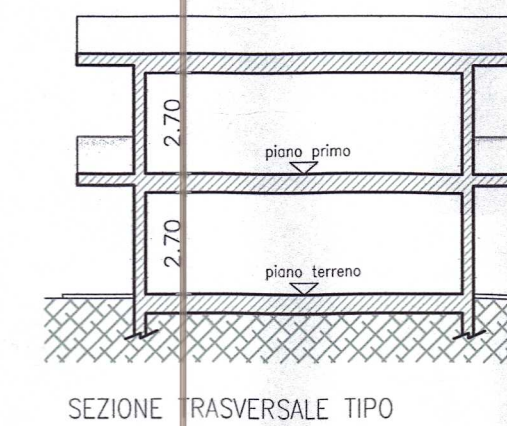
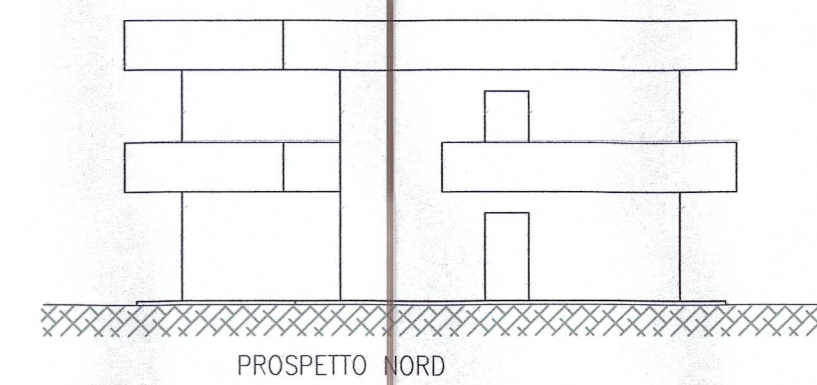
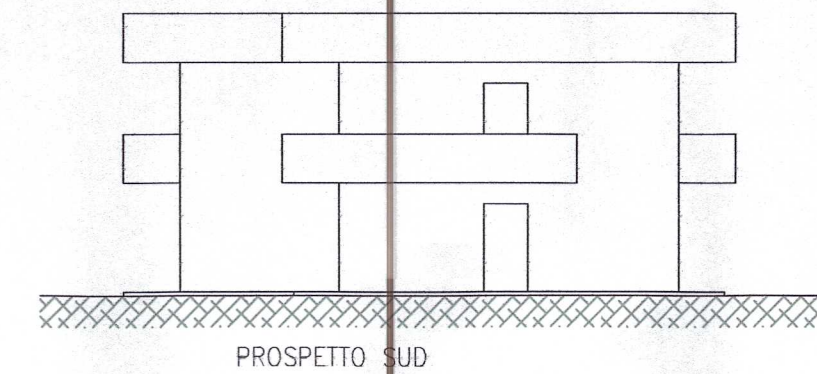


FABBRICATI RESIDENZIALI - BLOCCO D - SUL TOTALE m² 320

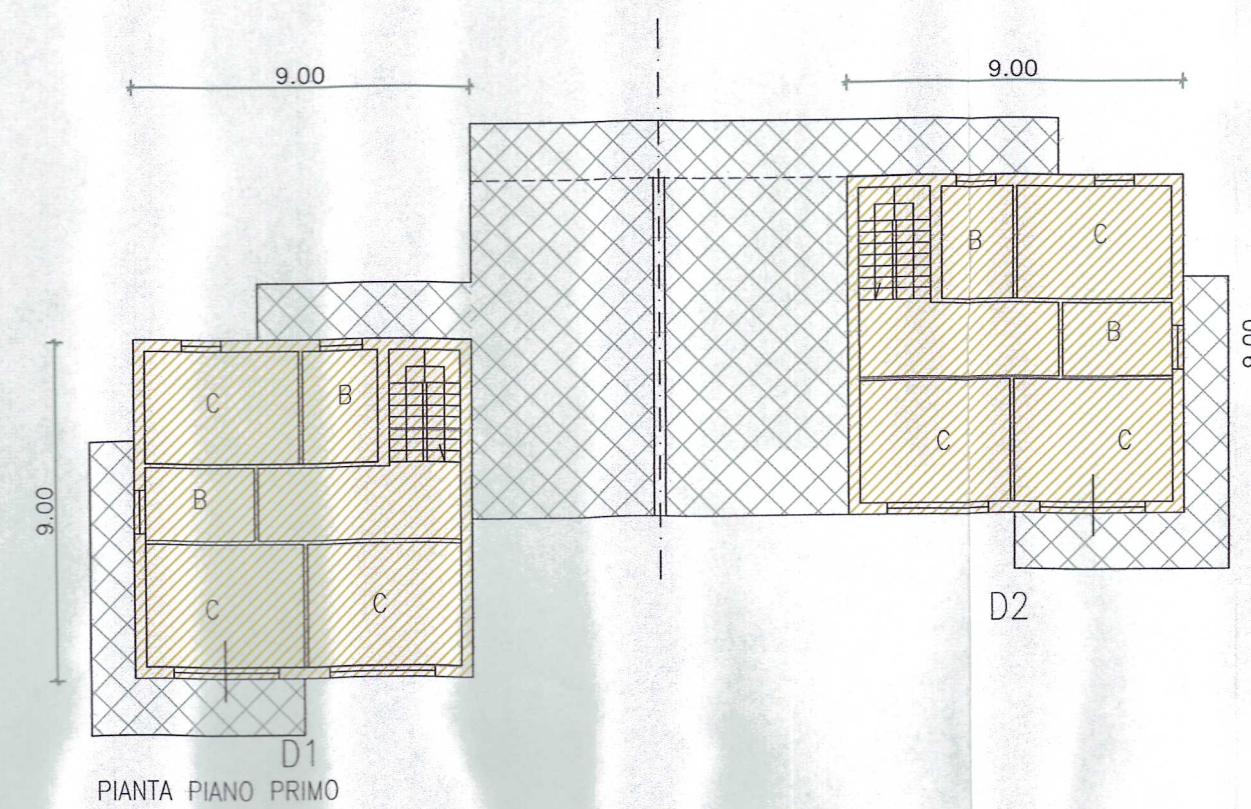

DESCRIZIONE S.U.L. BLOCCO D	
BLOCCO D1	= 160 m ²
BLOCCO D2	= 160 m ²
S.U.L. TOTALE	= 320 m ²

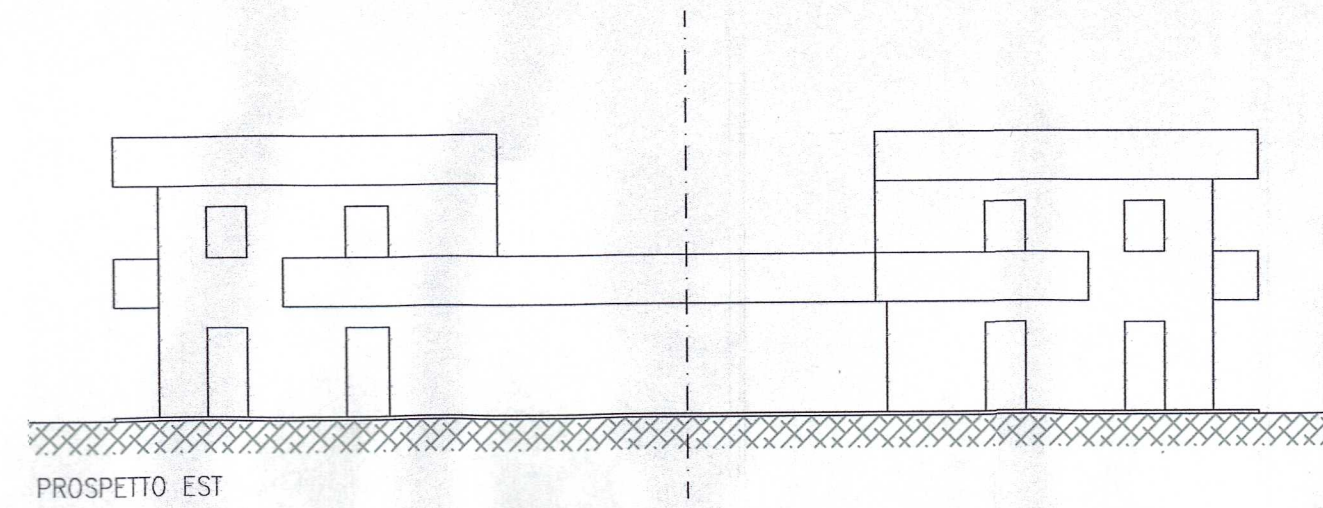

COMUNE DI CUNEO

PIANO ESECUTIVO CONVENZIONATO

Zona API1.4 di P.R.G.

LOCALITA' DI INTERVENTO: Cuneo - Via Cascina Colomba

PROPRIETA'

LOVERA Marco

BERNARDI Diego

COMPARTO B



descrizione tavola

PROGETTO P.E.C.
Progetto Plano-Volumetrico
Blocco residenziale D -

tavola numero

[4d]

data

Cuneo li 16/01/2012

scala

1:200

PROGETTISTA

STUDIO TECNICO
Arch. Angelo Bodino - via B.Bruni 7 -
12100 CUNEO
TEL E FAX 0171 67452
E-MAIL: studiobodino@alice.it

COLLABORATORE

STUDIO TECNICO
Geom. Renato Rosa - via B.Bruni 7 -
12100 CUNEO
TEL E FAX 0171 699501
E-MAIL: rosa_renato@yahoo.it

AB



RR

