




PARTICOLARE - 1
PIANTA TIPO 1
scala 1:50

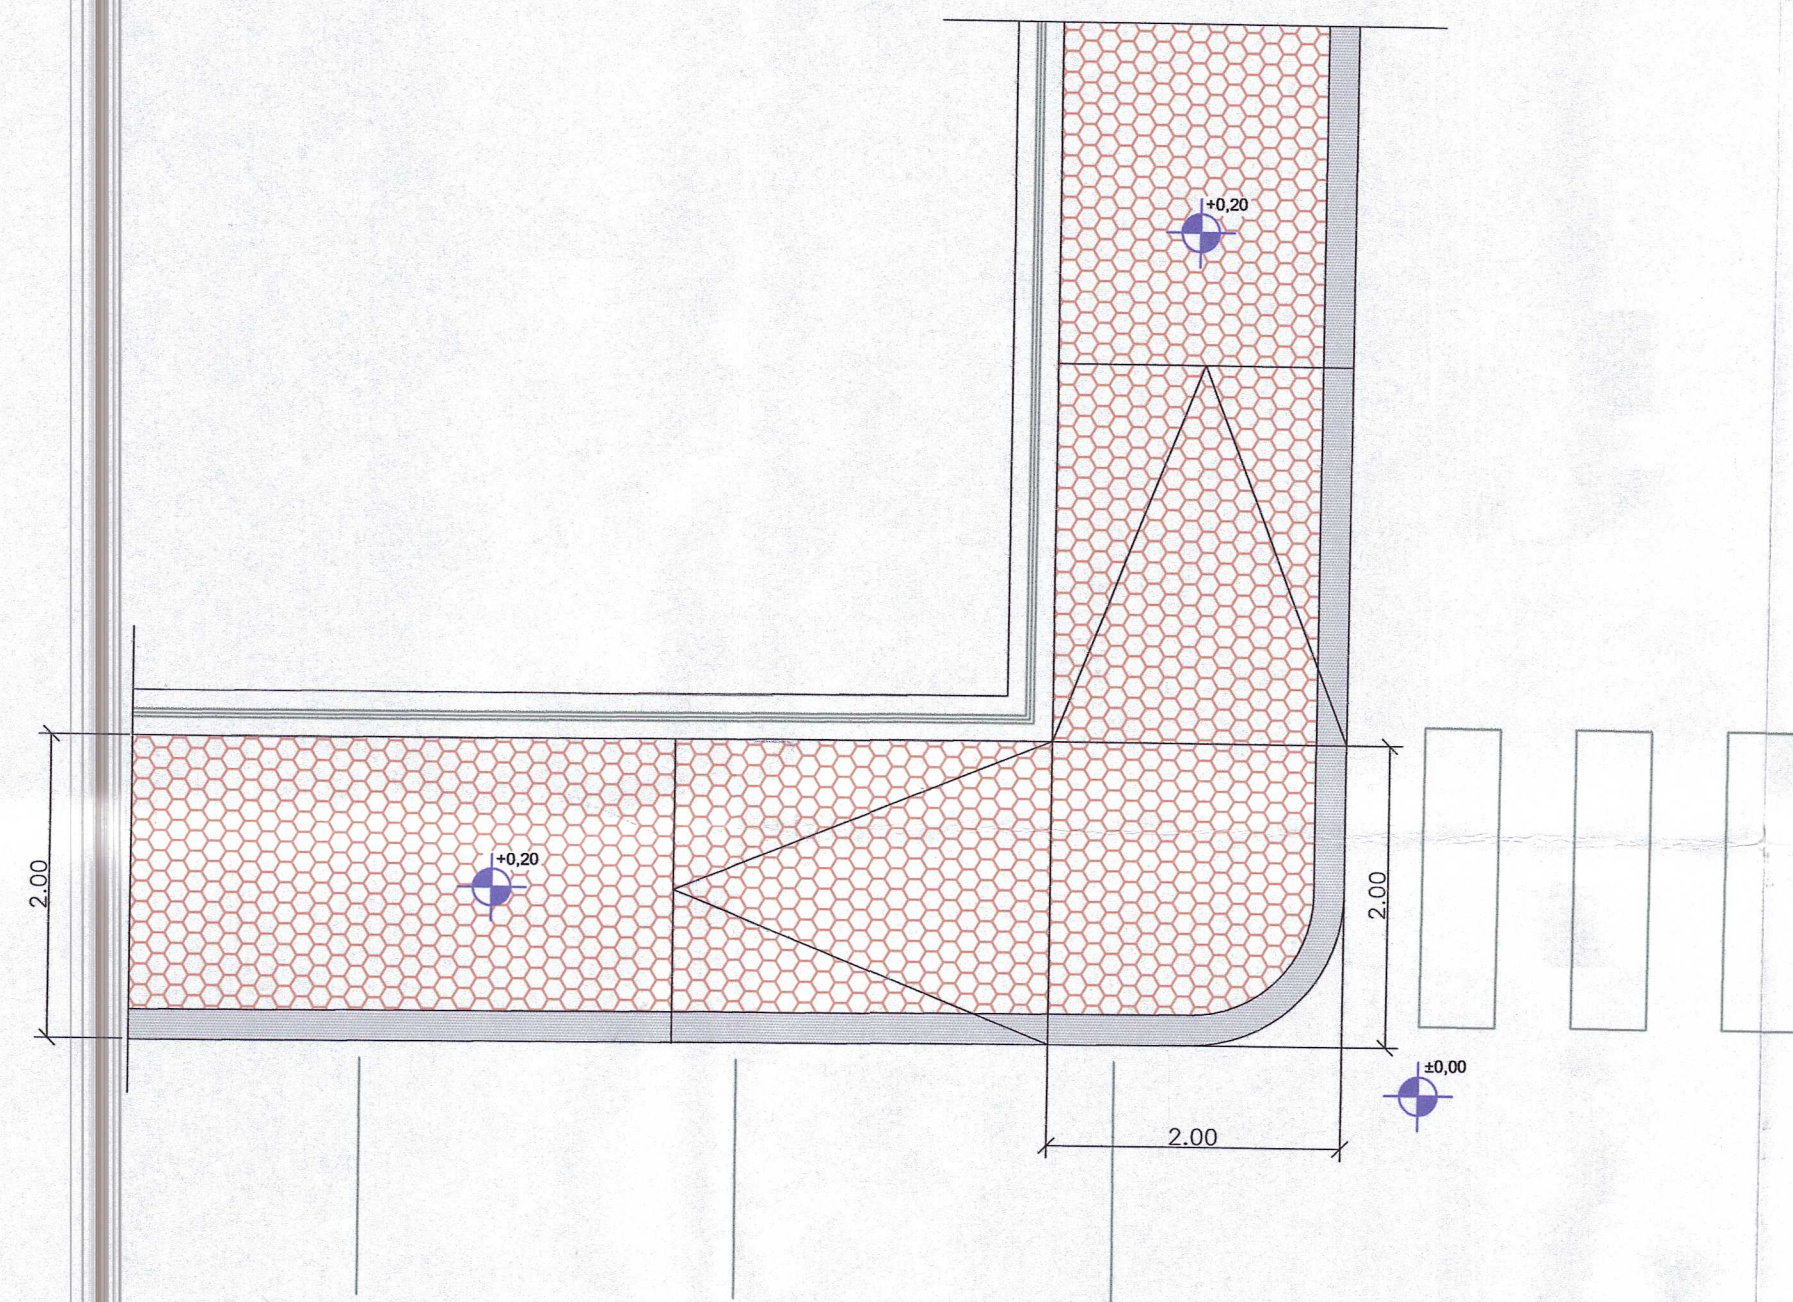


PARTICOLARE - 1
SEZIONE TIPO 1
scala 1:50

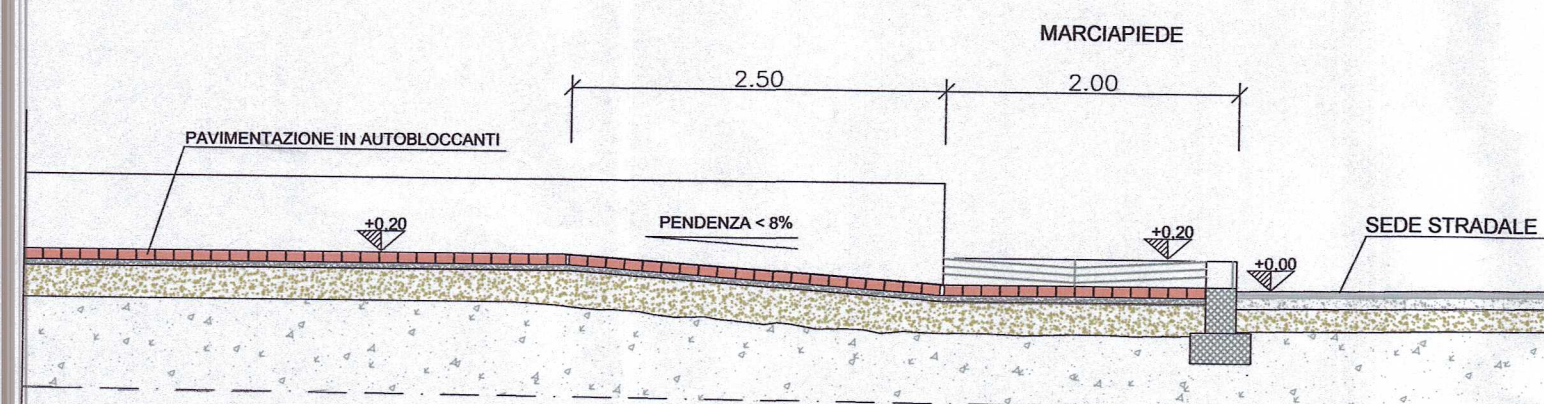



PARTICOLARE - 2
PARCHEGGI DISABILI
scala 1:50

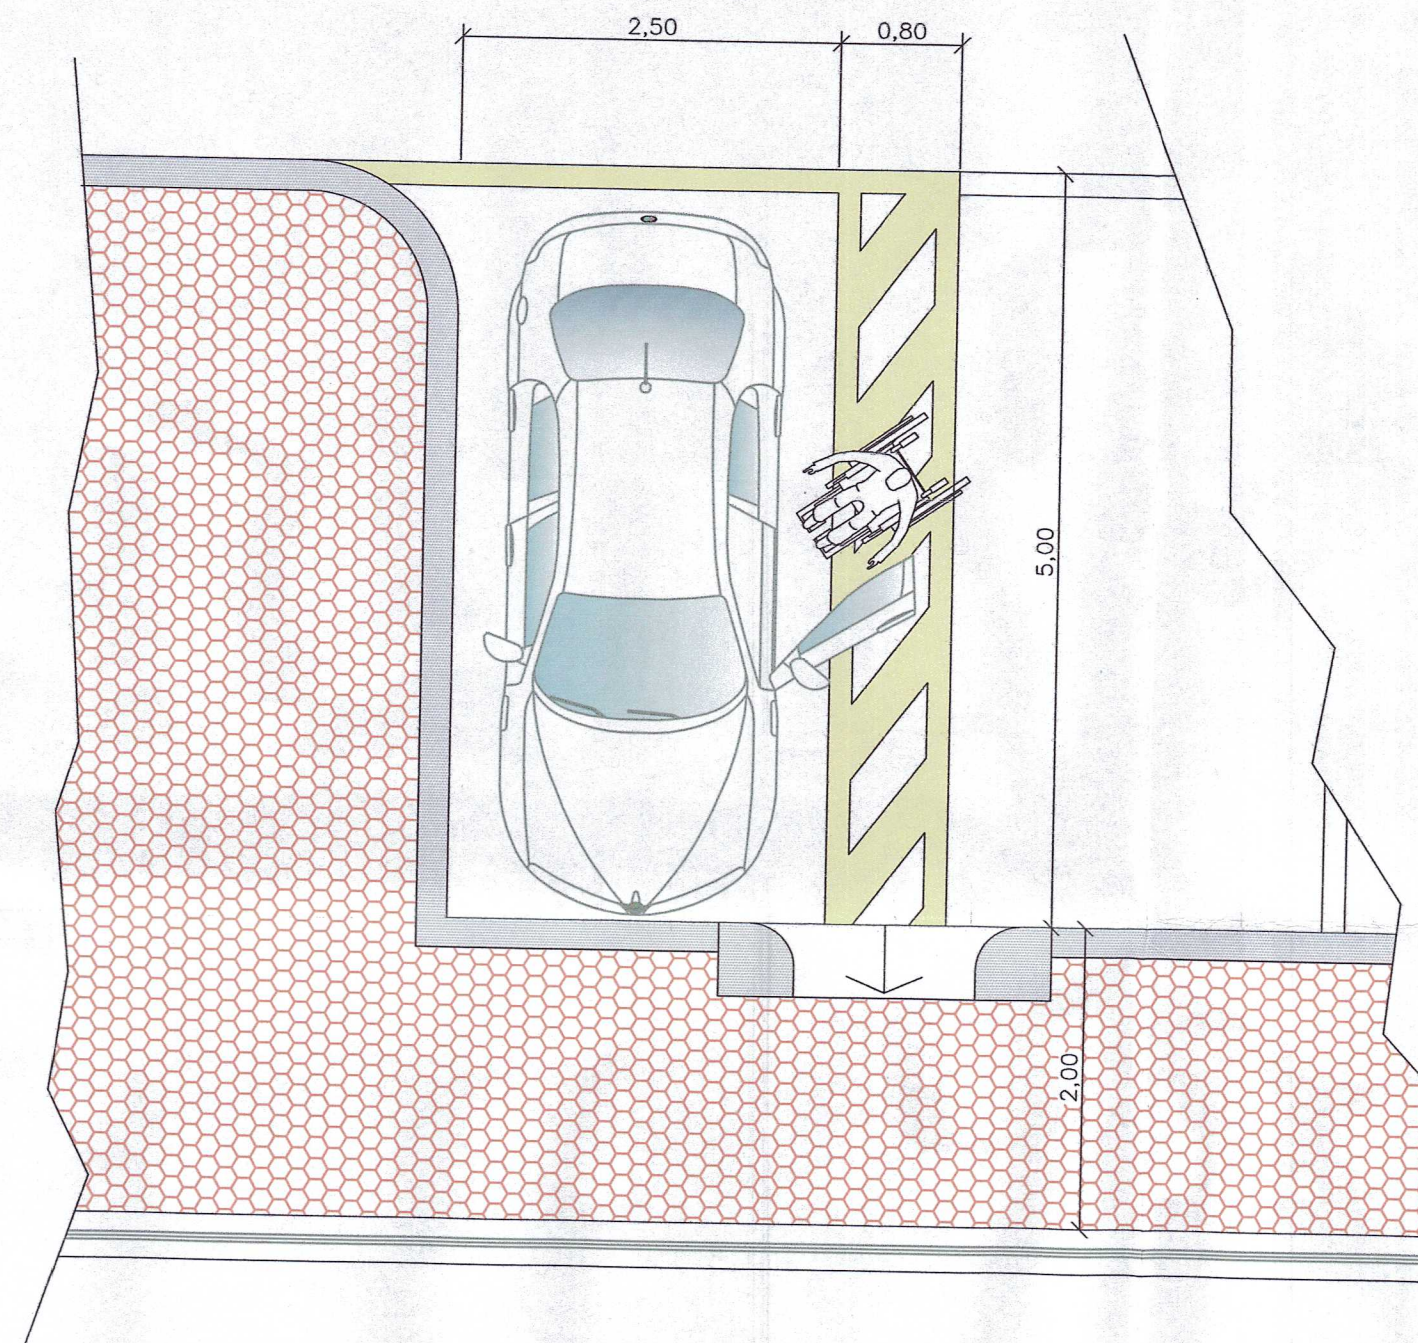

PARTICOLARE - 3
SEZIONE TIPO 3
scala 1:50

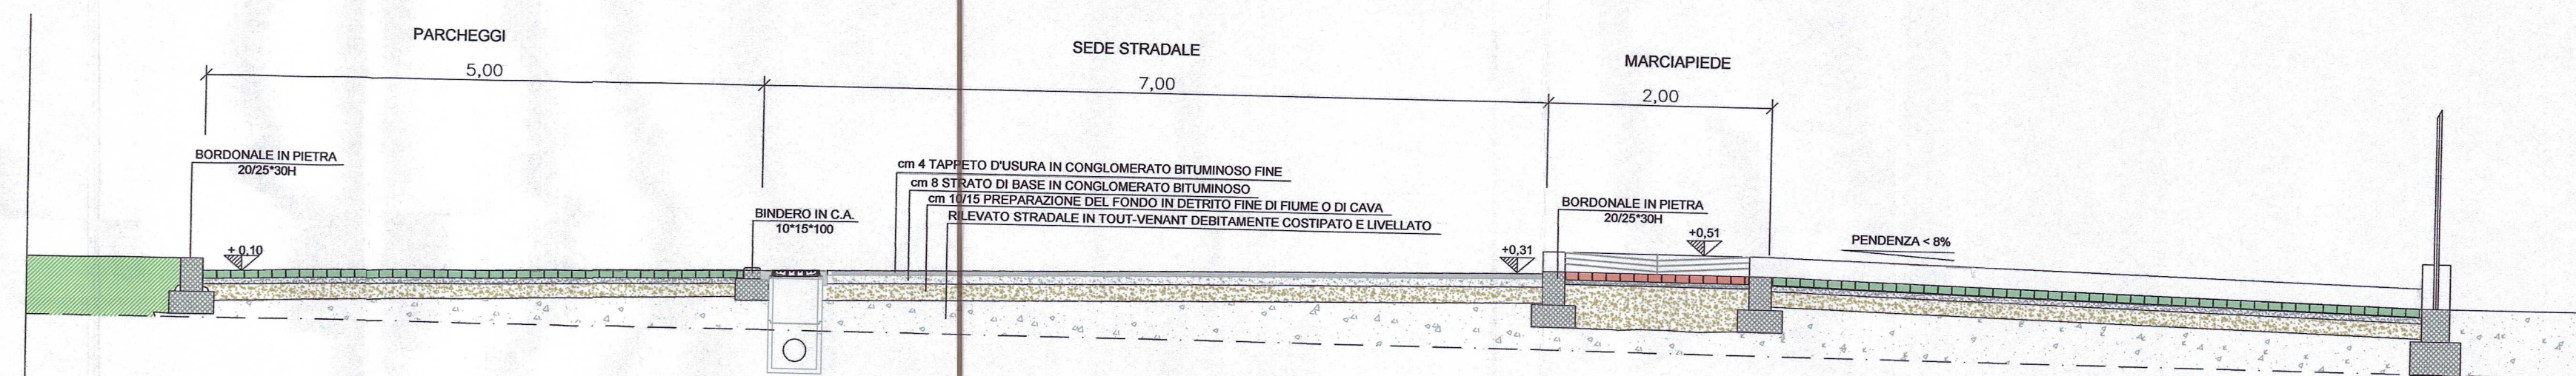

PARTICOLARE - 3
PIANTA TIPO 3
scala 1:50

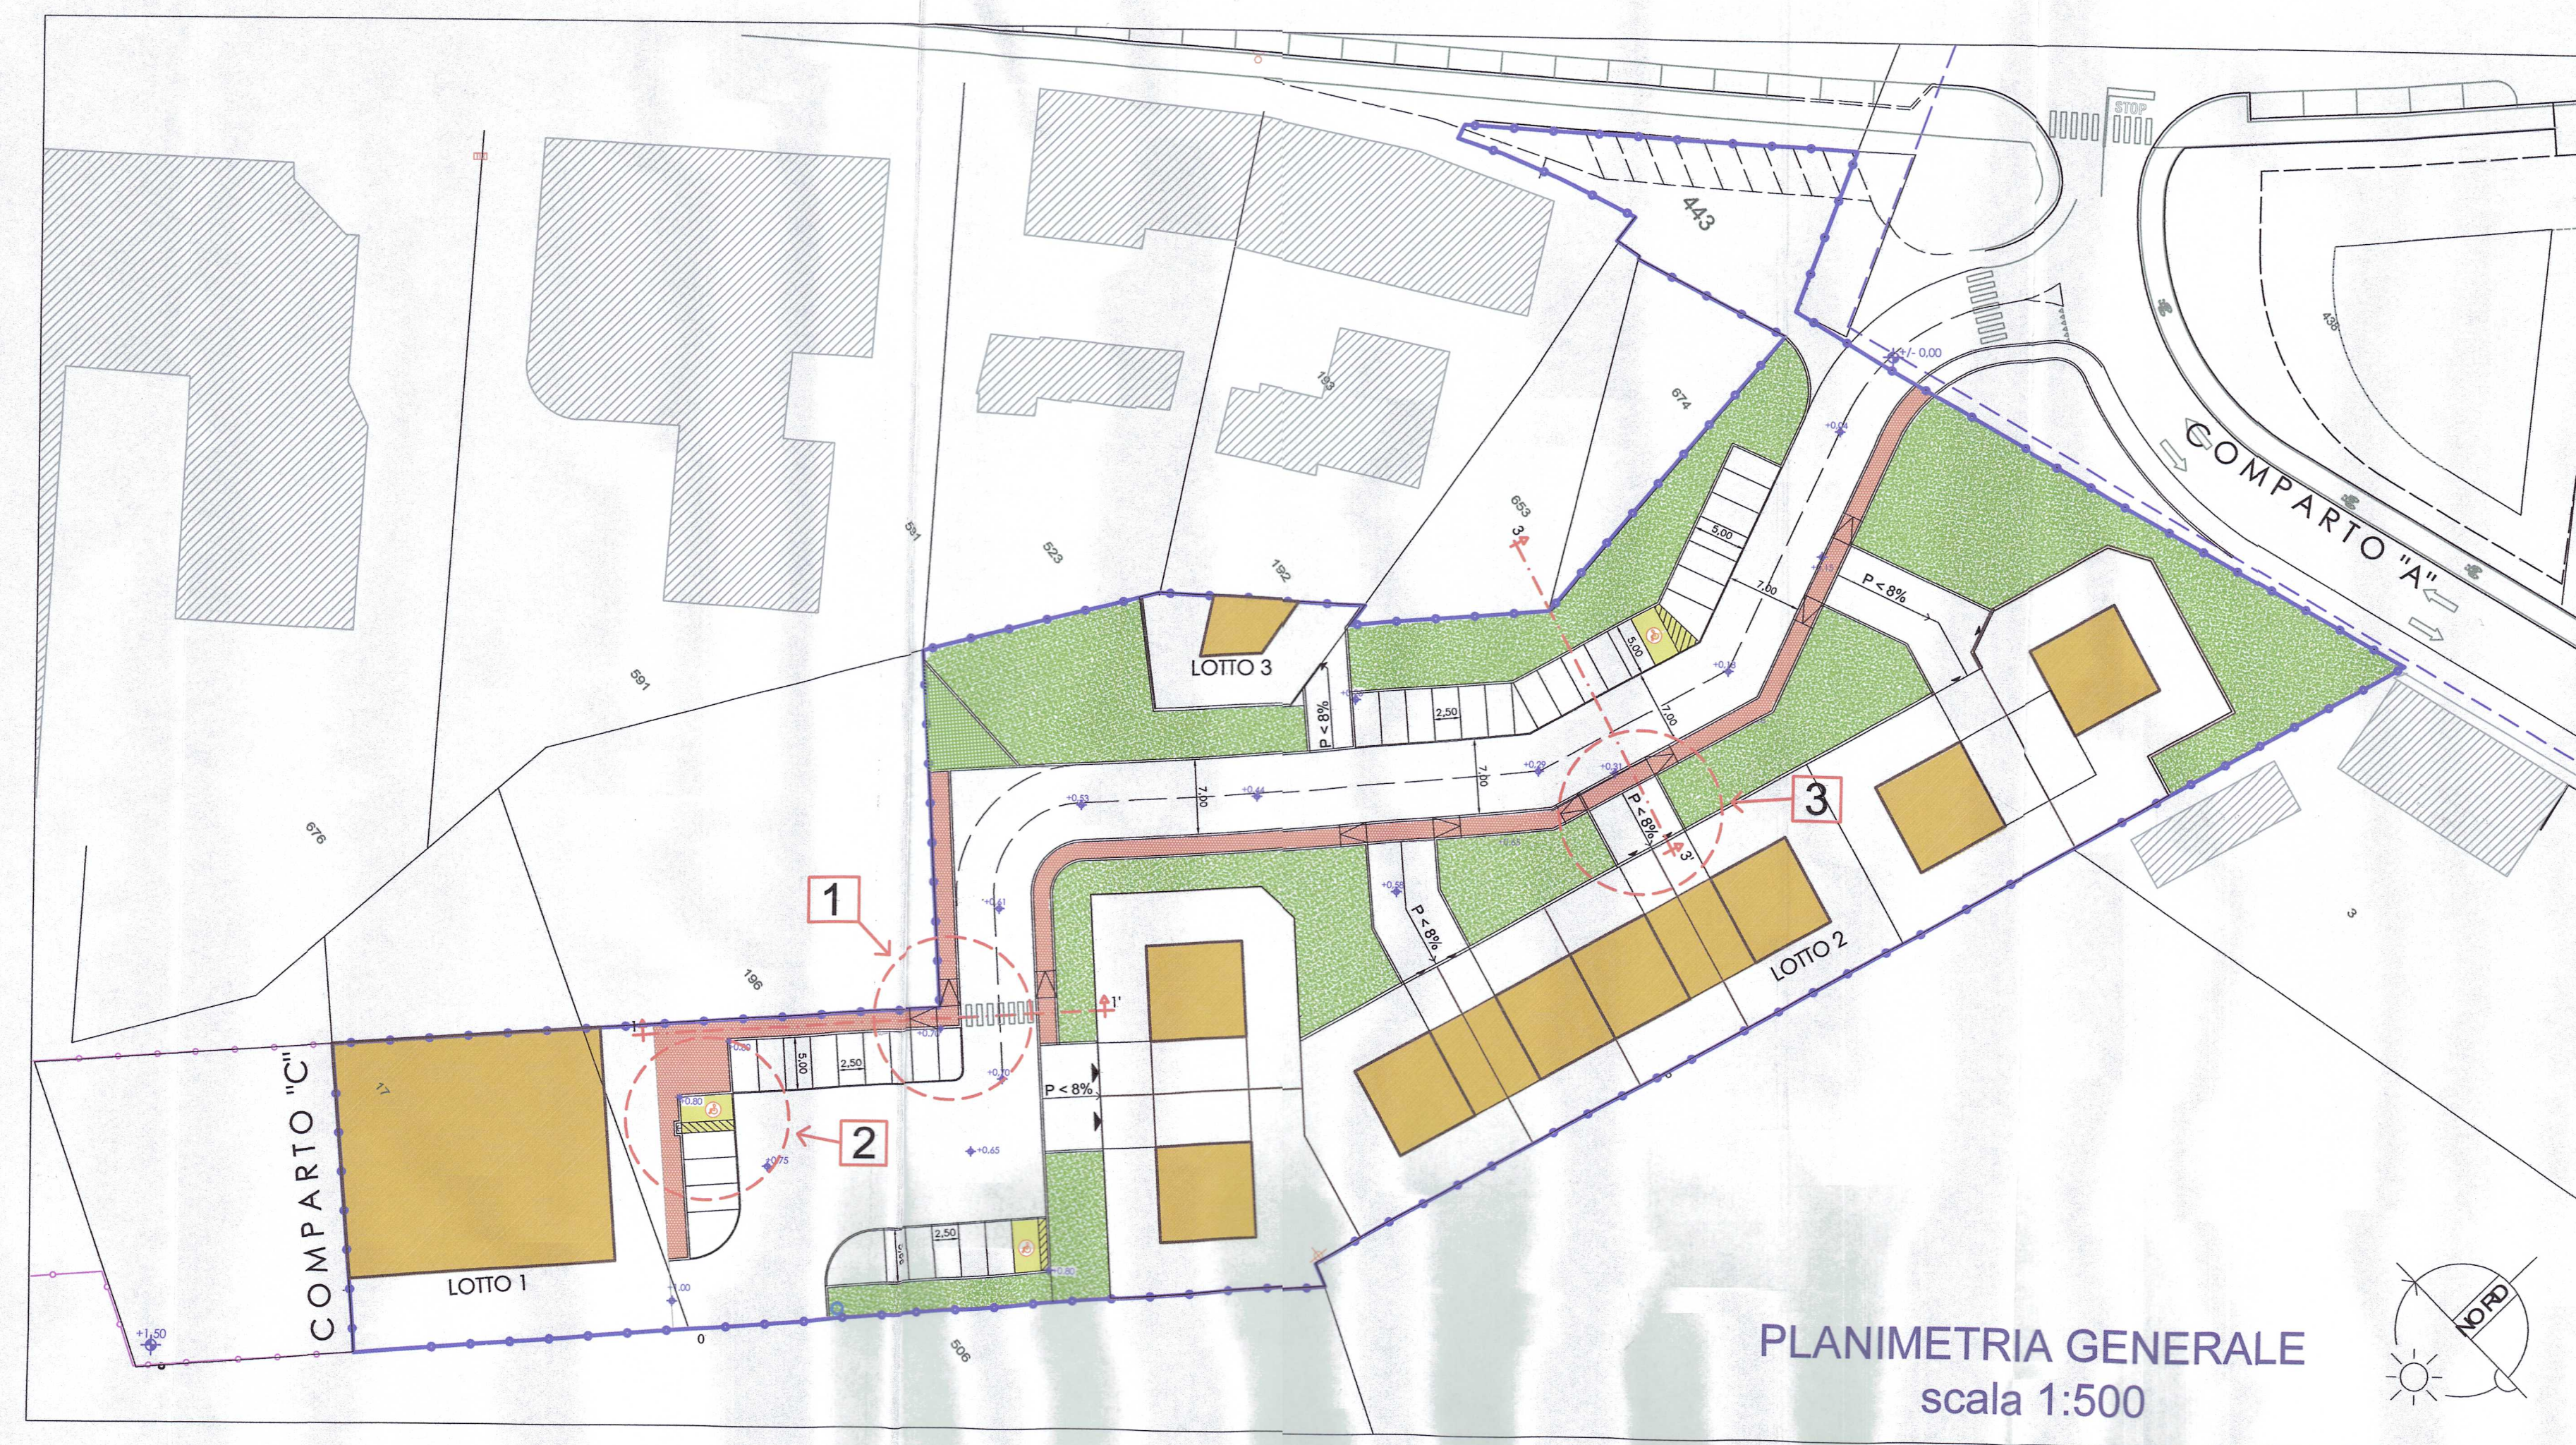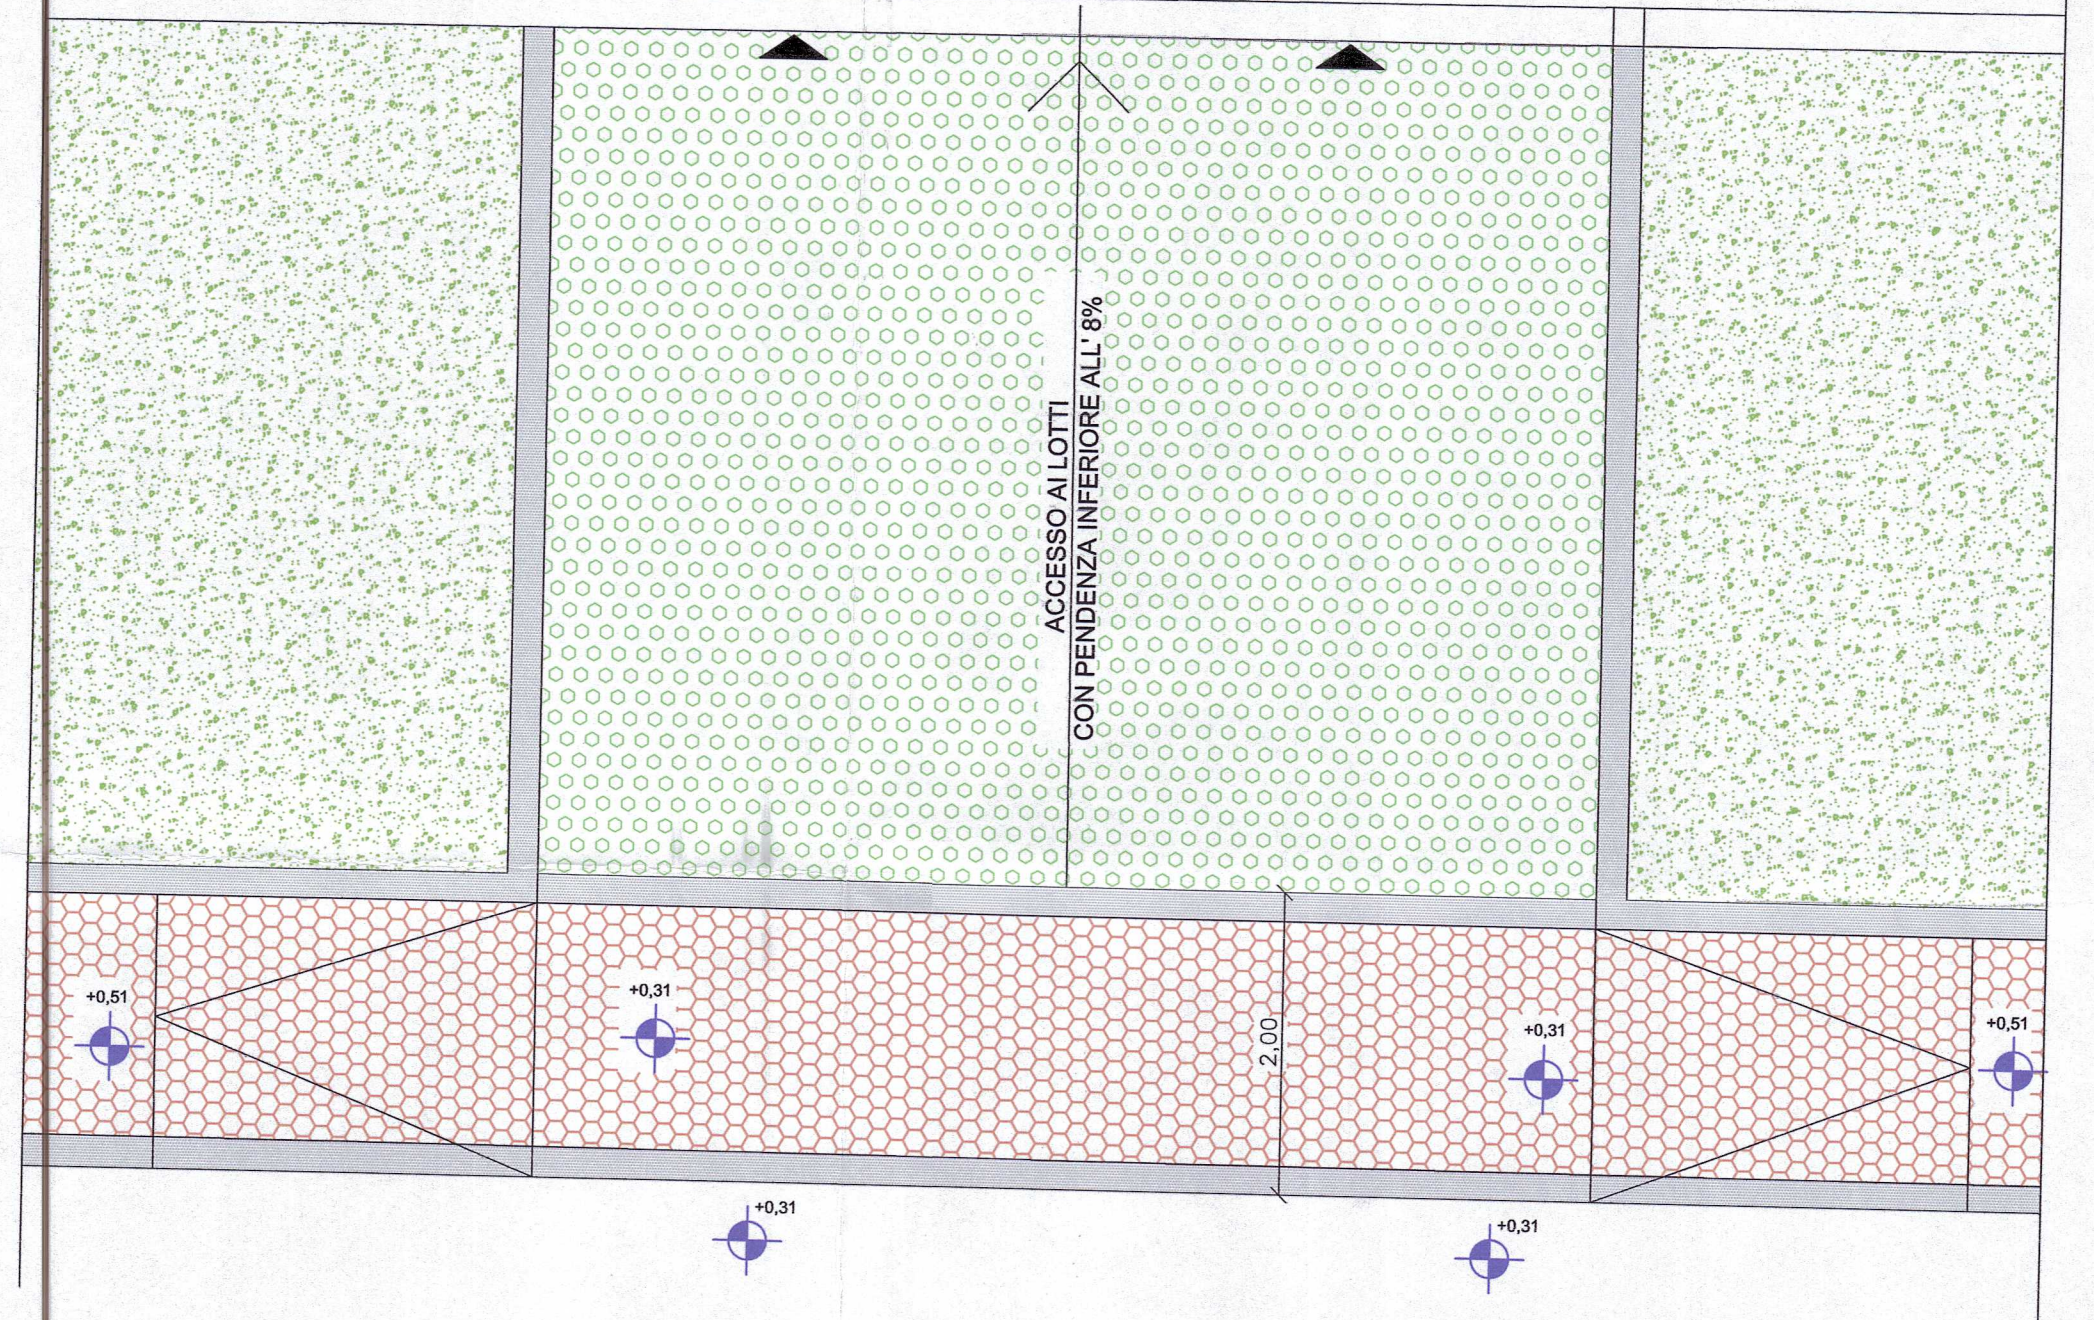

PLANIMETRIA GENERALE
scala 1:500

COMUNE DI CUNEO

PIANO ESECUTIVO CONVENZIONATO
Zona API1.4 di P.R.G.

LOCALITA' DI INTERVENTO: Cuneo - Via Cascina Colombaro

PROPRIETA'

LOVERA Marco
BERNARDI Diego

COMPARTO B COMUNE DI CUNEO
Prot. 20120008004 Data 30-01-2012
Cat. 10 Cla. 10 Fas. 0
PROGRAMMAZIONE TERRITORIO
Numero Singolo

PROGETTO P.E.C.
Planimetria e schemi per il superamento
delle barriere architettoniche

tavola numero

6

Cuneo li 16/01/2012

scala

1:500 - 1:50

PROGETTISTA

STUDIO TECNICO
Arch. Angelo Bodino - via B.Bruni 7 -
12100 CUNEO
TEL E FAX 0171 67452
E-MAIL: studiobodino@alice.it

COLLABORATORE

STUDIO TECNICO
Geom. Renato Rosa - via B.Bruni 7 -
12100 CUNEO
TEL E FAX 0171 699501
E-MAIL: rosa_renato@yahoo.it

