



PARTICOLARI FOGNATURA BIANCA scala 1:20

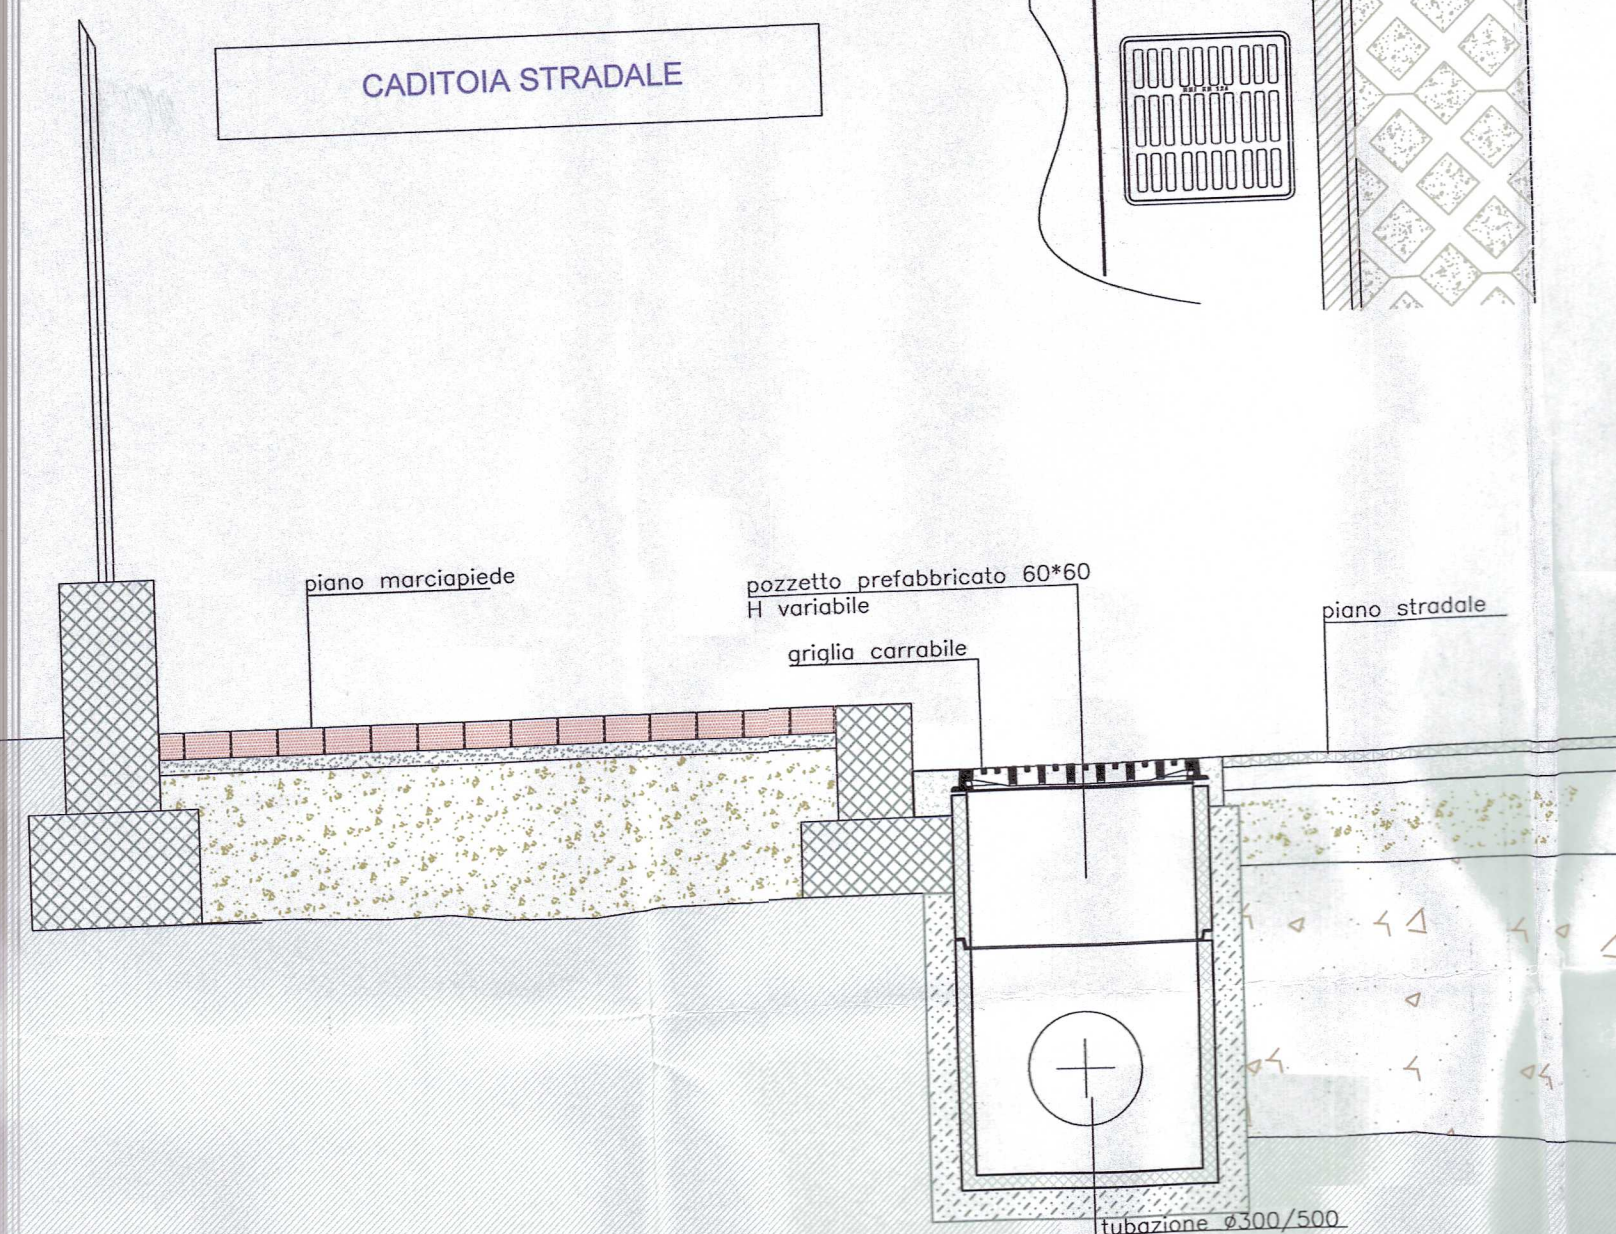


POZZETTO DI ISPEZIONE A 90° Condotta in grès Ø400

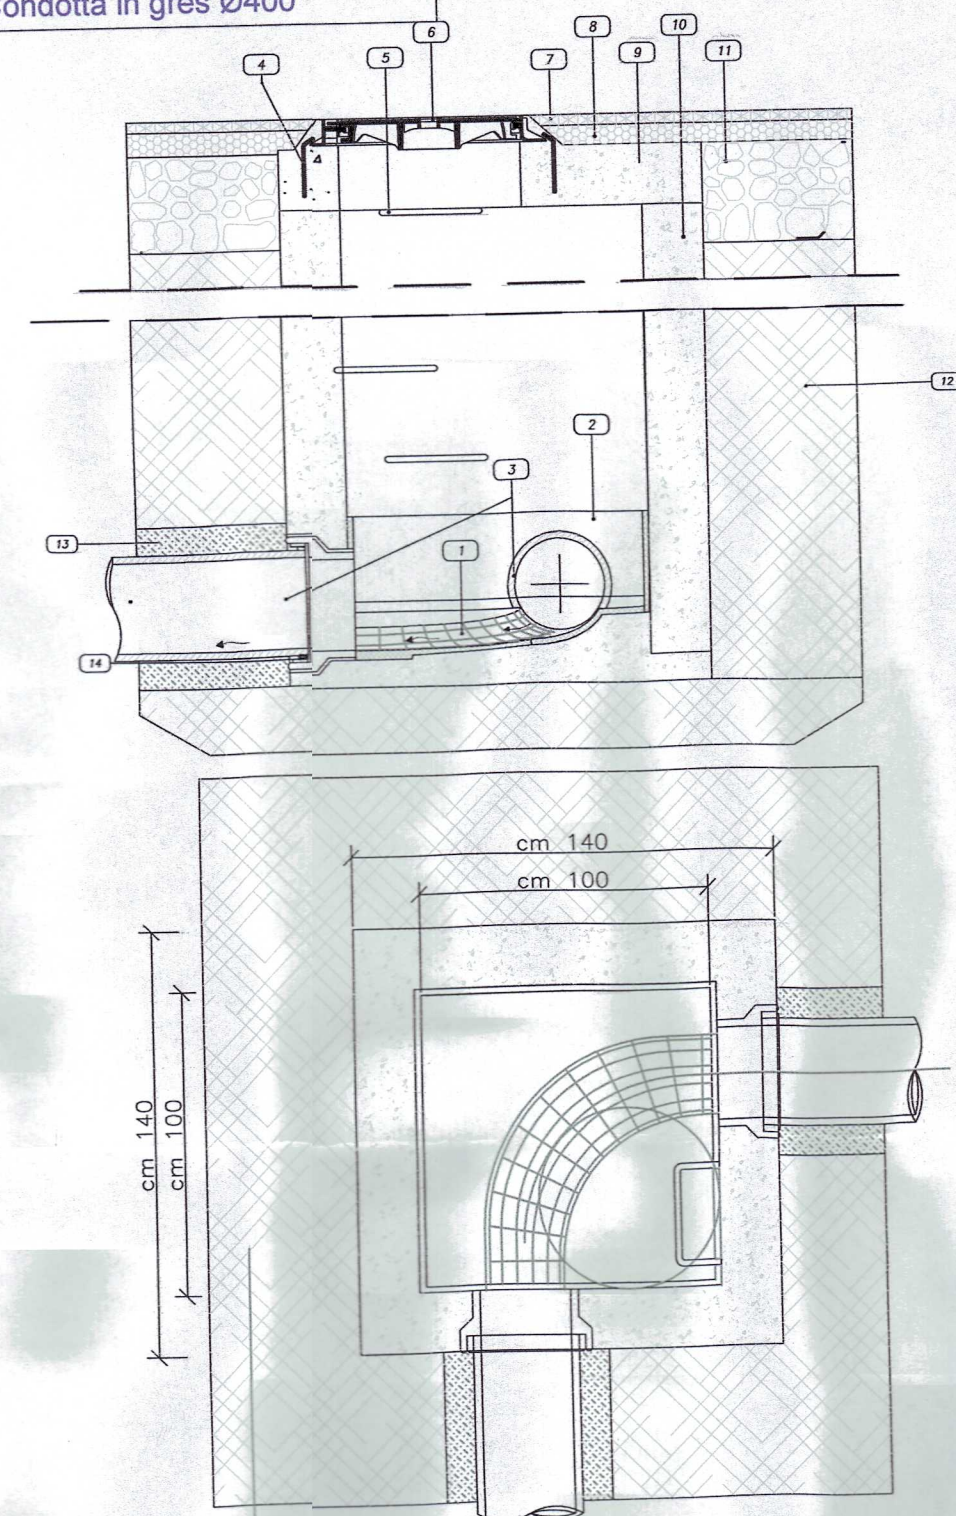


PARTICOLARI FOGNATURA NERA scala 1:20

- LEGENDA**
- Fondo fogna in grès
 - Trattamento impermeabilizzante
 - Tubo condotta fognaria
 - Fissaggi in acciaio Ø 10 ogni 12 cm
 - Gradino con fondino in acciaio
 - Chiusino in ghisa D400 - Luce Ø 600 mm
 - Manto d'usura
 - Binder
 - Soletto in CLS armato
 - Pozzetto in CLS misure int. 100x100 cm
 - Fondazione stradale
 - Rinverto con materiali provenienti dagli scavi
 - Sabbia vagliata
 - Giunto elastico

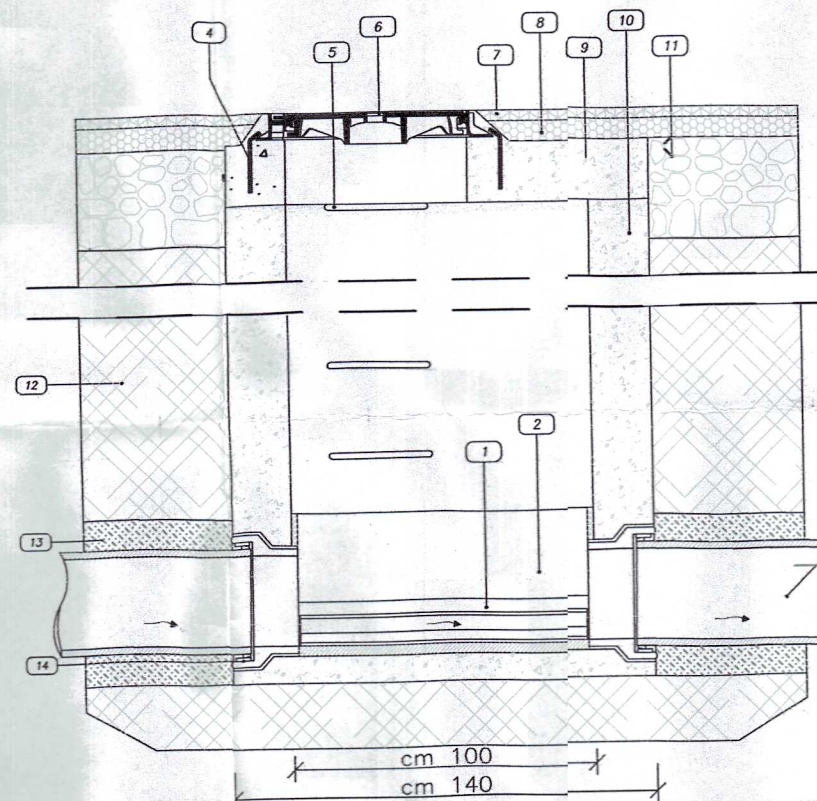

POZZETTO DI ISPEZIONE IN LINEA Condotta in grès Ø400

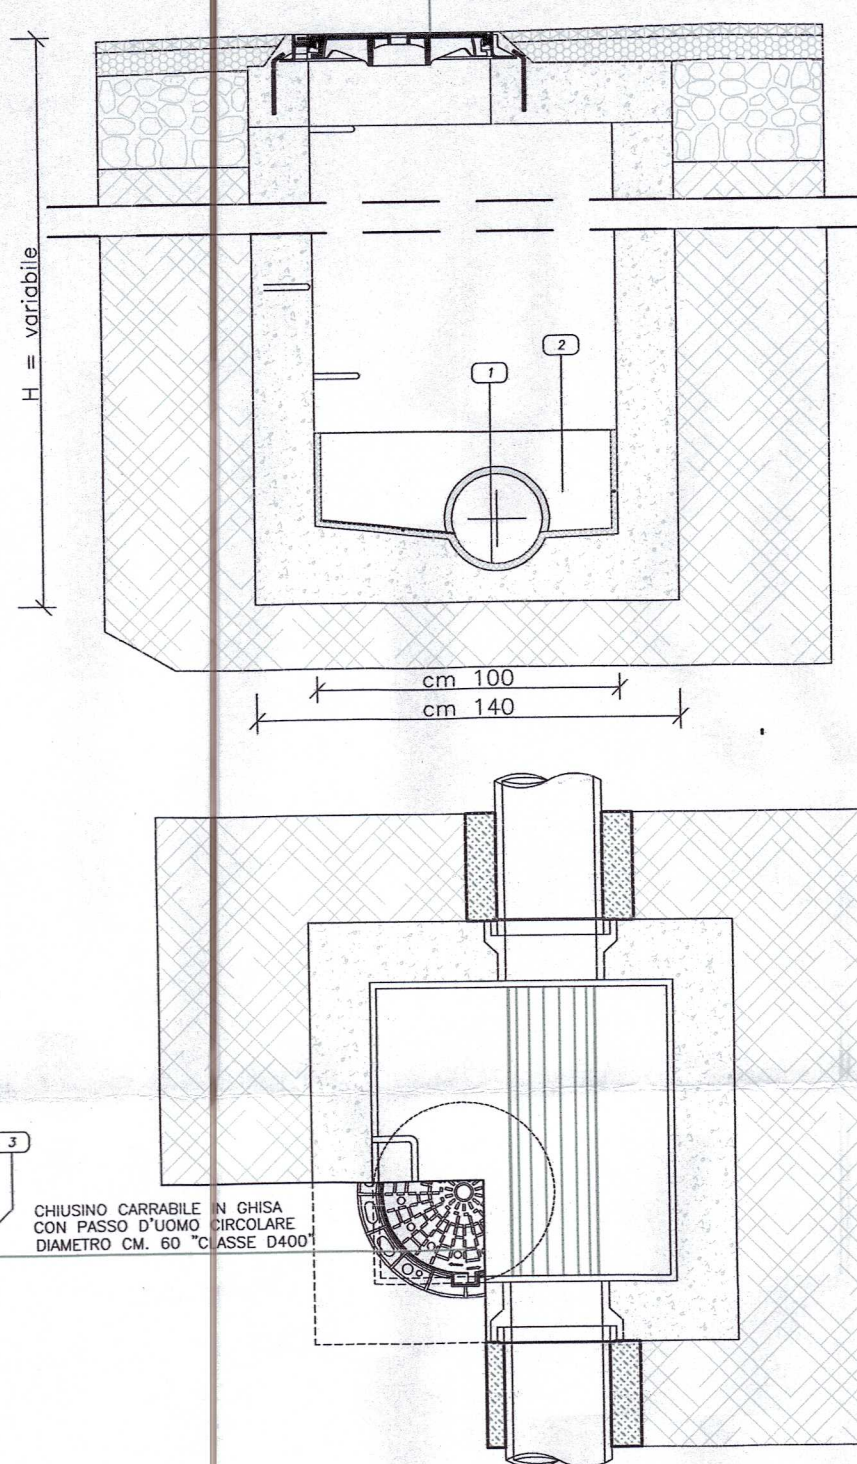


urbanizzazioni esistenti:

- RETE FOGNATURA NERA ESISTENTE in P.V.C. 315
- RETE FOGNATURA MISTA ESISTENTE in CLS 1000
- RETE FOGNATURA MISTA ESISTENTE in CLS 500
- RETE FOGNATURA BIANCA ESISTENTE in CLS 1000
- CADITOIE ESISTENTI

LEGENDA

- +0.17 quota altimetrica di progetto
- PE pozzetto di allacciamento fognatura nera realizzato dal Comparto A
- P4 pozzetto d'ispezione tipo monolitico DN 1000mm in materiale plastico tipo polipropilene o vetroresina con chiusini in ghisa sferoidale DN 600 mm cl. D400
- fognatura nera DN300 con tubazione in polipropilene classe resistenza SN8
- tubazione di raccolta acque bianche Ø 300
- C6 caditoia stradale 40*40 con griglia in ghisa per scarico acque bianche
- C10 pozzetto di allacciamento fognatura bianca realizzato dal Comparto A

--- LIMITE DI P.E.C. - COMPARTO B

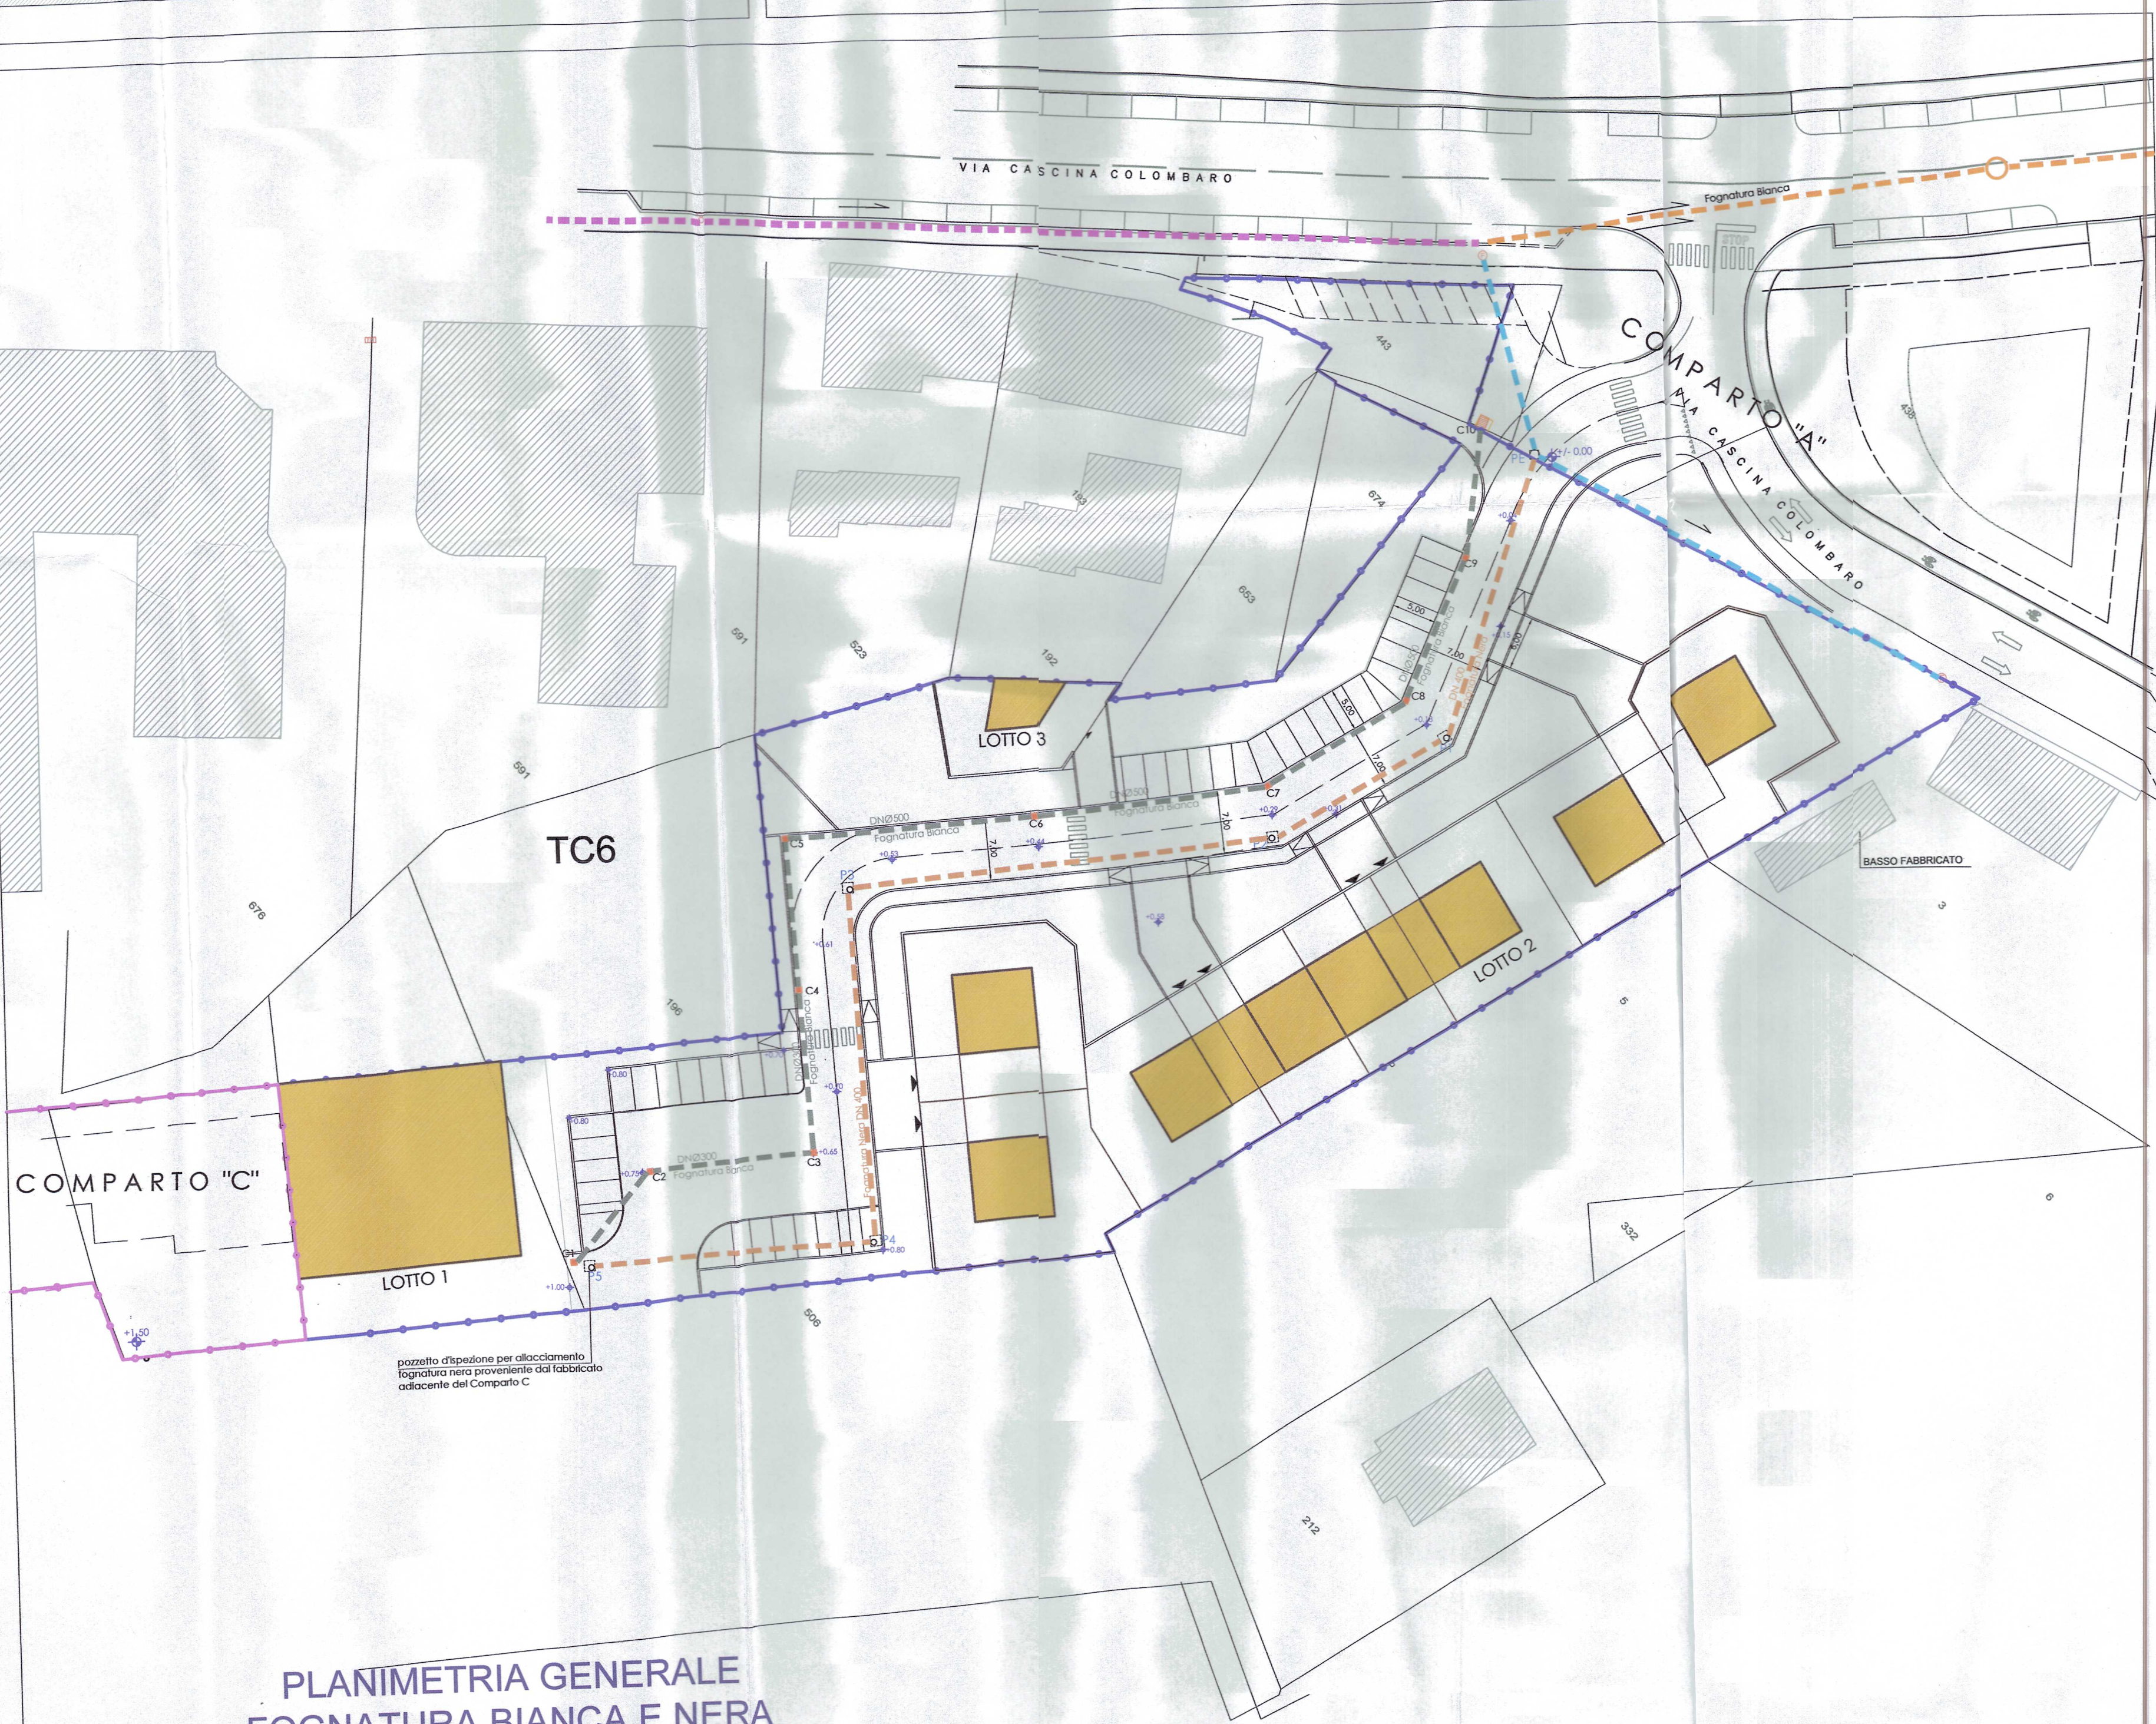

PLANIMETRIA GENERALE FOGNATURA BIANCA E NERA scala 1:500

COMUNE DI CUNEO

PIANO ESECUTIVO CONVENZIONATO Zona API1.4 di P.R.G.

LOCALITA' DI INTERVENTO: Cuneo - Via Cascina C.

COMPARTO B

PROPRIETA'

LOVERA Marco

BERNARDI Diego

PROGETTO FOGNATURA BIANCA E NERA

Cuneo li 16/01/2012

PROGETTISTA

STUDIO TECNICO
Arch. Angelo Bodino - via B. Bruni 7 -
12100 CUNEO
TEL E FAX 0171 67452
E-MAIL: studiobodino@alice.it

COLLABORATORE

STUDIO TECNICO
Geom. Renato Rosa - via B. Bruni 7 -
12100 CUNEO
TEL E FAX 0171 699501
E-MAIL: rosa_renato@yahoo.it

