




SEZIONE TIPO 1-1'
scala 1:50

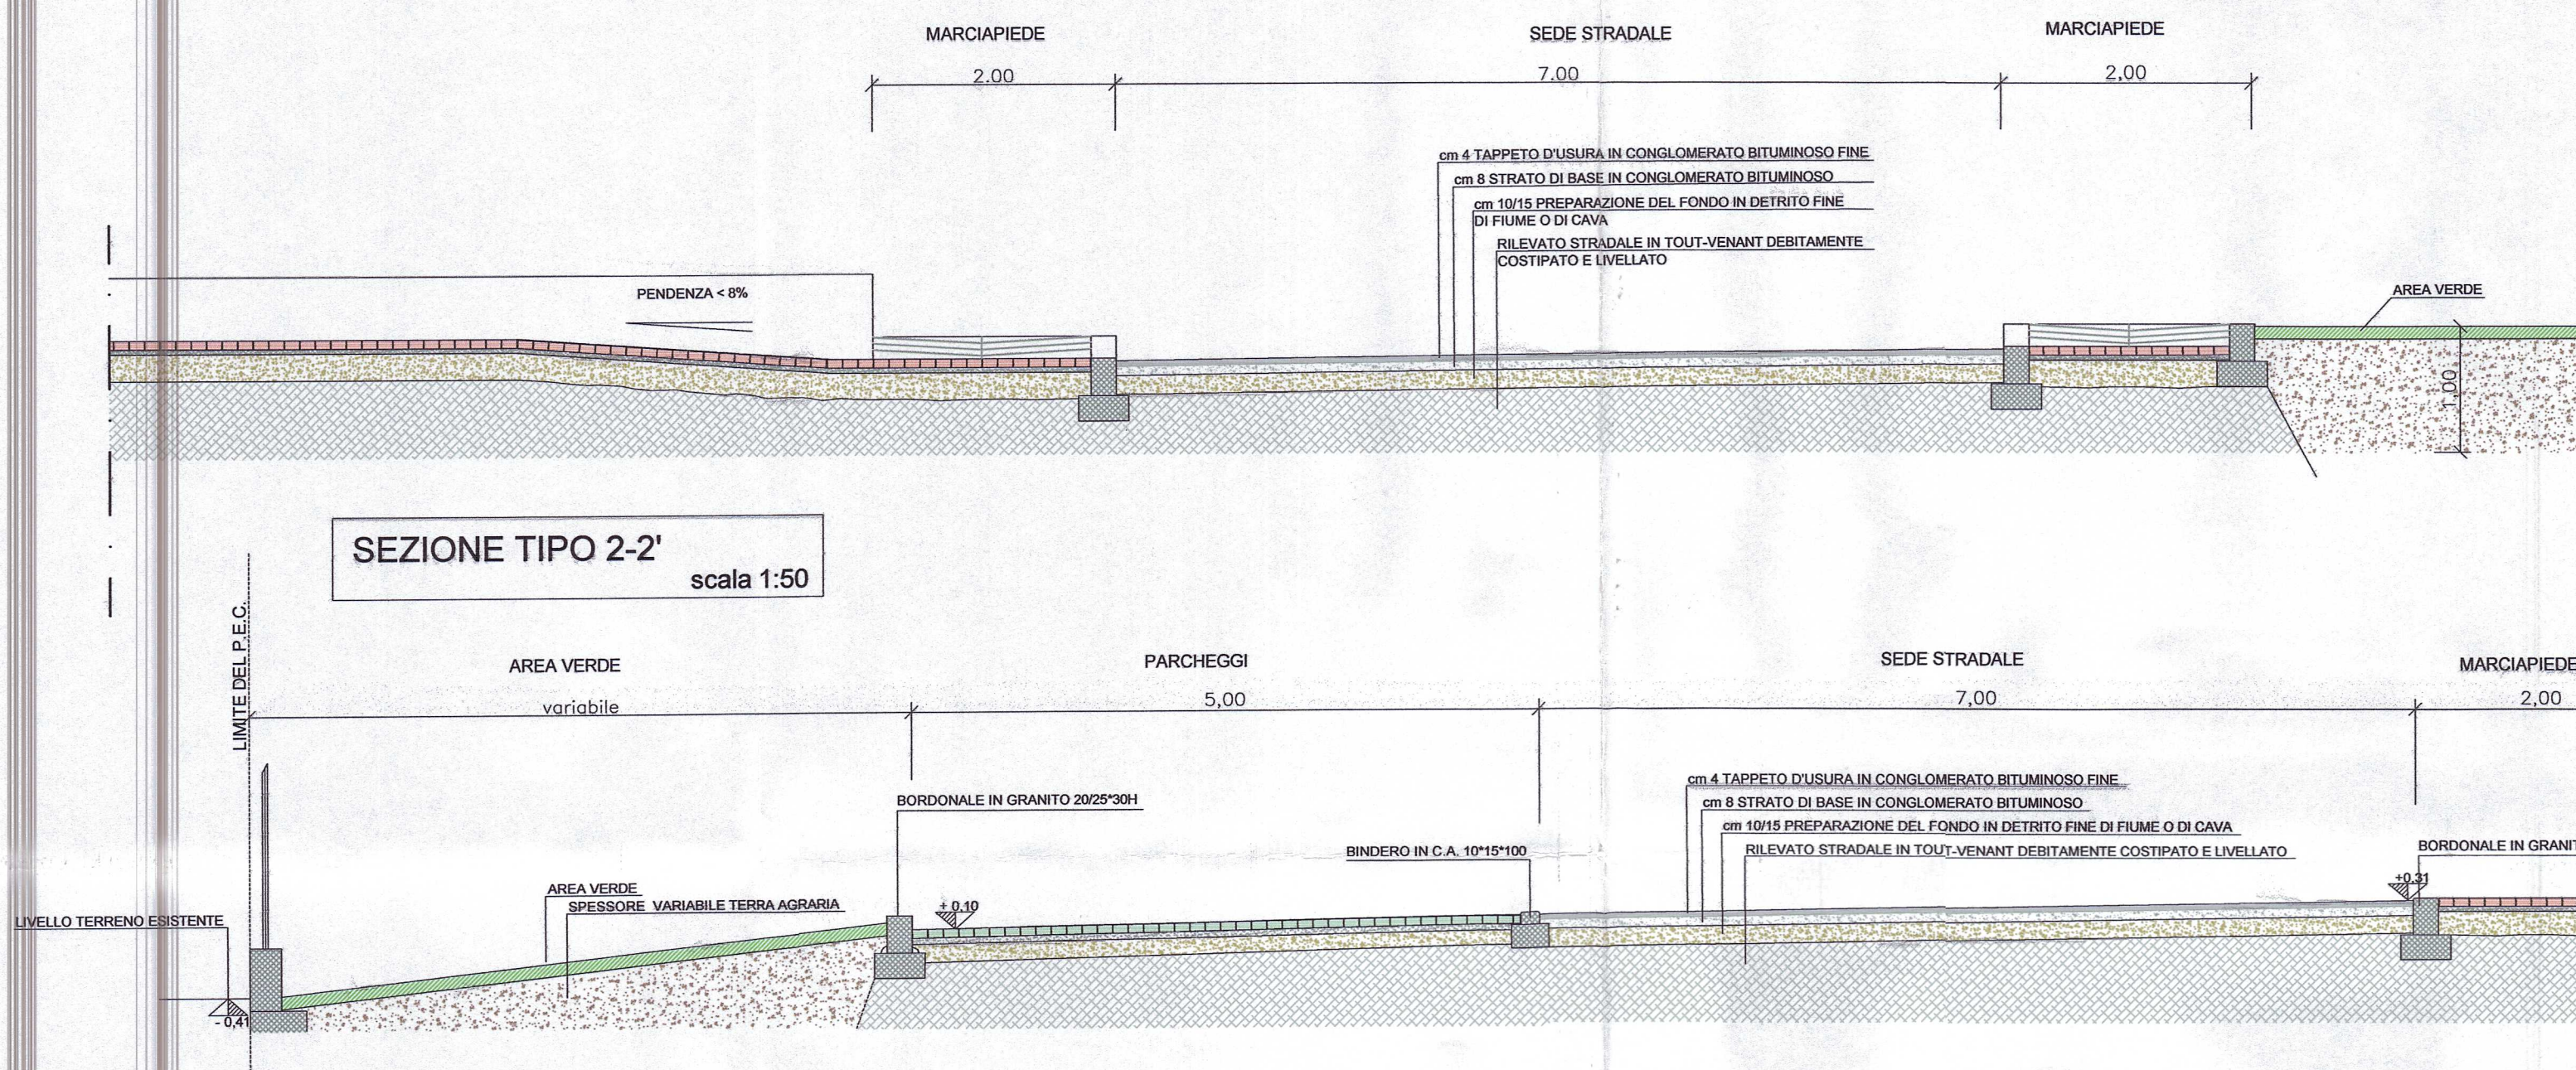


SEZIONE TIPO 3-3'
scala 1:50

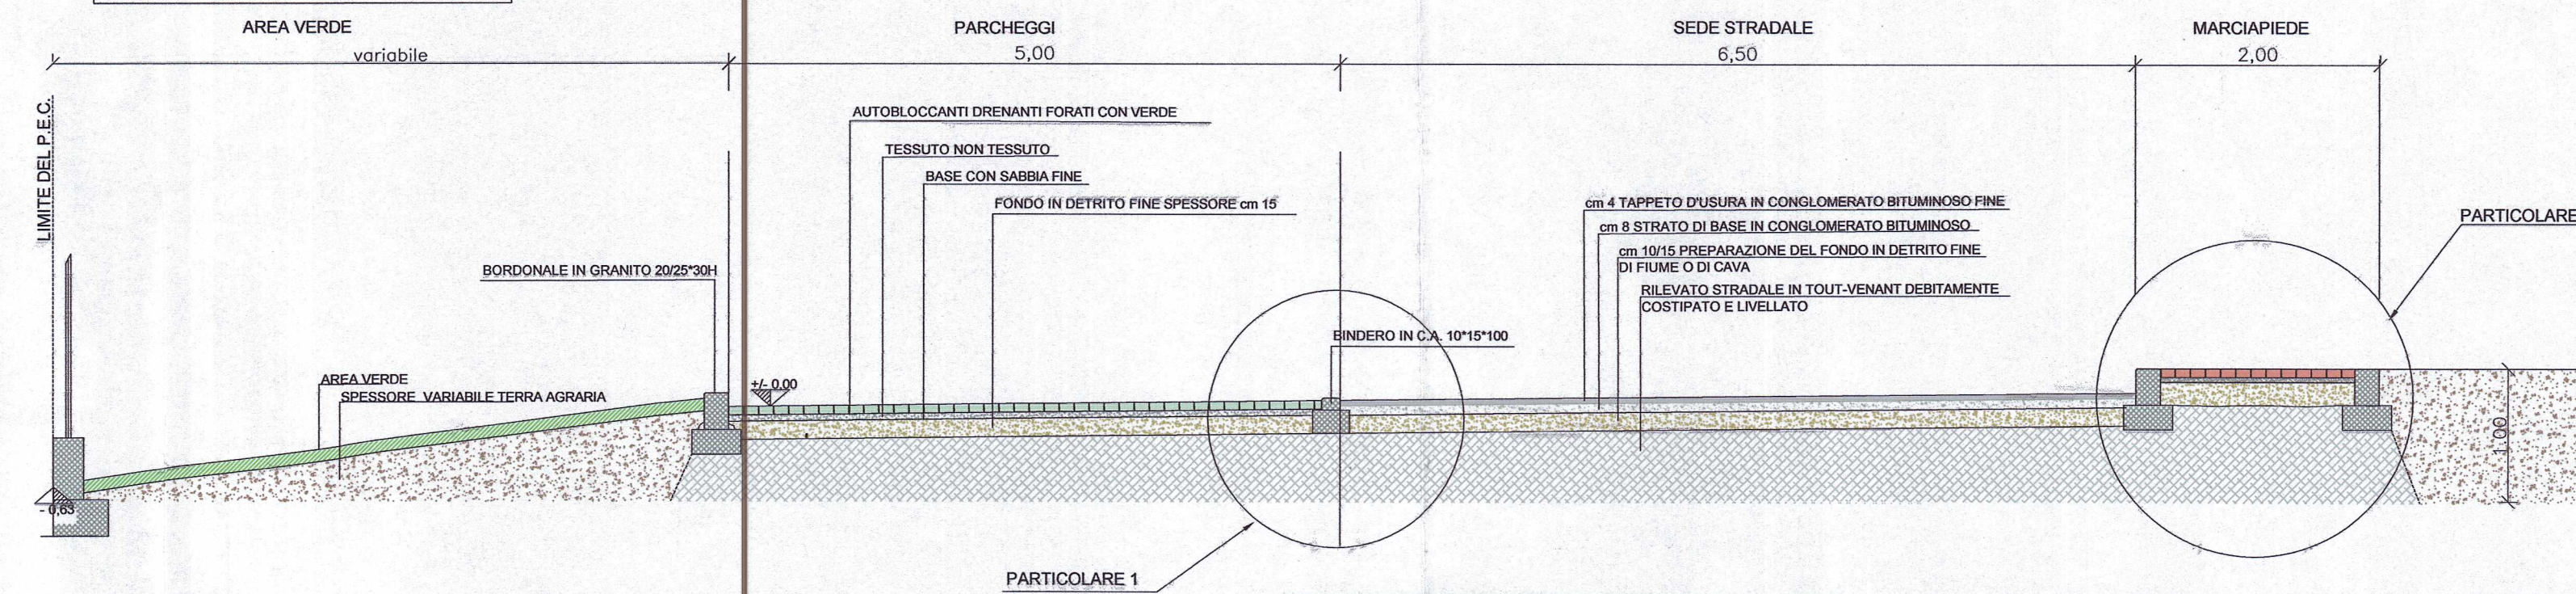

PARTICOLARE 1

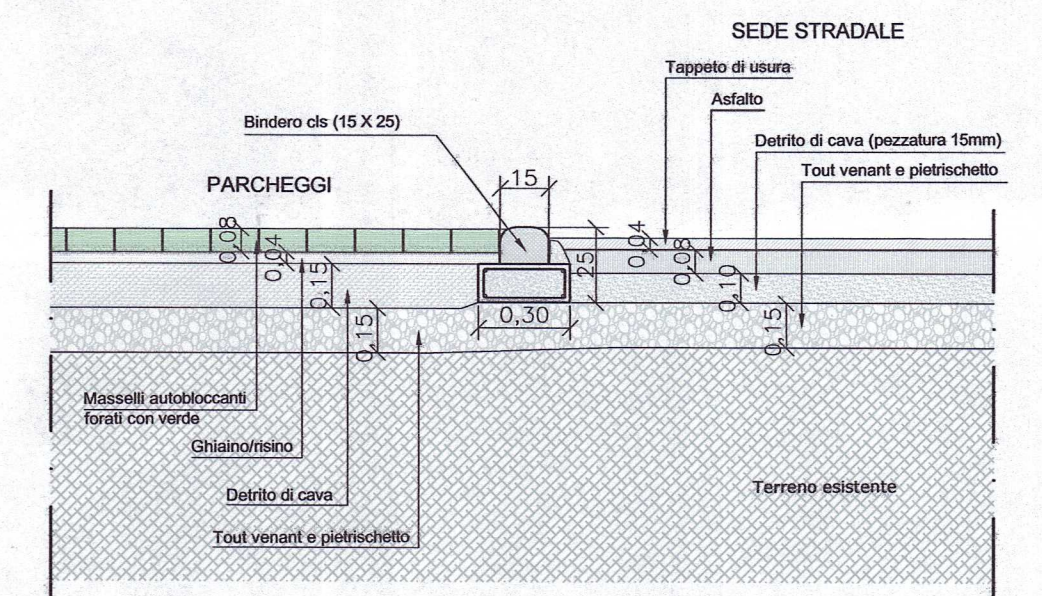

PARTICOLARE 2

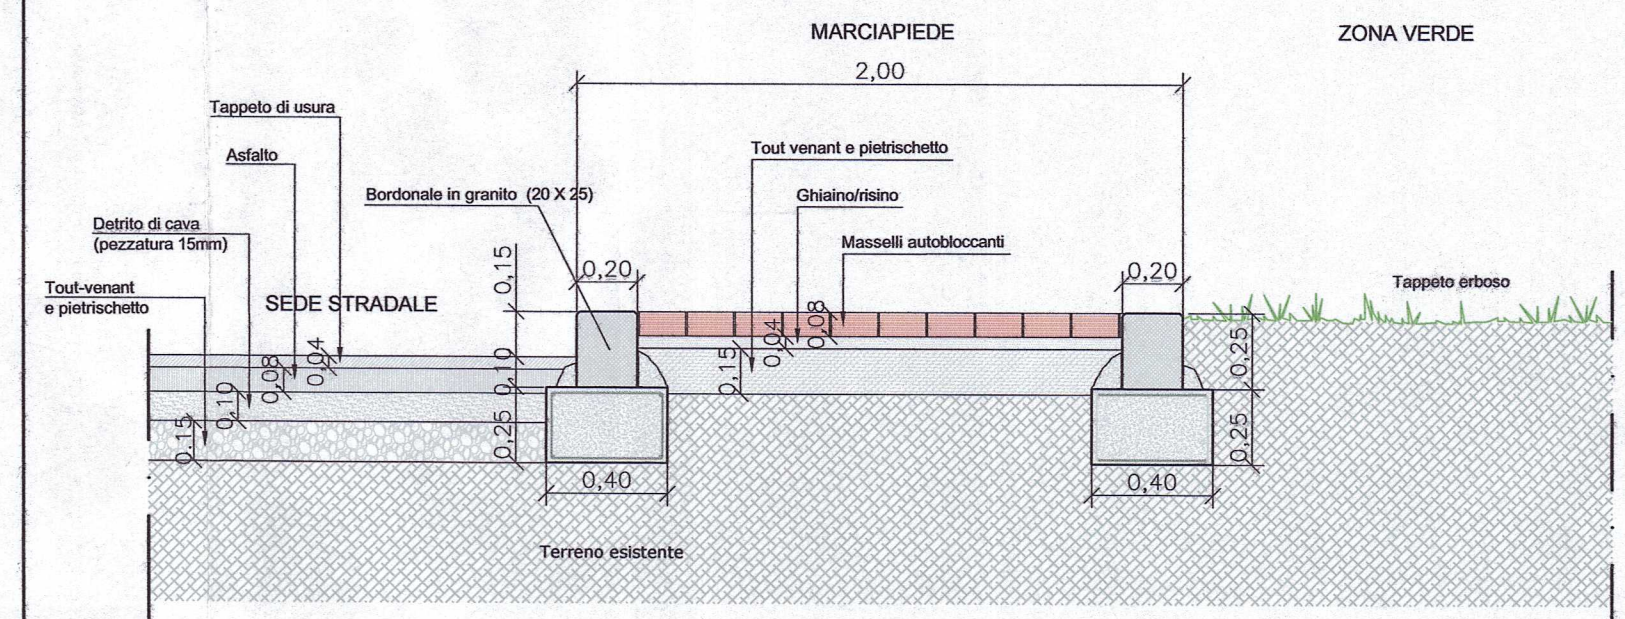

PLANIMETRIA GENERALE
scala 1:500

— LIMITE DI P.E.C. - COMPARTO B

COMUNE DI CUNEO

PIANO ESECUTIVO CONVENZIONATO

Zona API1.4 di P.R.G.

LOCALITA' DI INTERVENTO: Cuneo - Via Cascina Colombaro

COMPARTO B

PROPRIETA'

LOVERA Marco

BERNARDI Diego

COMUNE DI CUNEO

10. Cia. 10. Fas. 0

PROGRAMMAZIONE TERRITORIO

ro elegat: 0



0 0 1 2 6 5 8 4 0 P *

descrizione tavola

PROGETTO OPERE STRADALI
Planimetria generale e sezioni tipo

[illegible]

data	Cuneo li	16/01/2012
------	----------	------------

cala	1:50 1:500
------	---------------

PROGETTISTA
STUDIO TECNICO

STUDIO TECNICO
Arch. Angelo Bodino - via B.Bruni 7 -
12100 CUNEO
TEL E FAX 0171 67452
E-MAIL: studiobodino@alice.it

COLLABORATORE

STUDIO TECNICO
Geom. Renato Rosa - via B.Bruni 7 -
12100 CUNEO
TEL E FAX 0171 699501
E-MAIL: rosa_renato@yahoo.it

ORDINE DEGLI ARCHITETTI, PIANIFICATORI
INVESTITI E CONSERVATORI
DELLA PROVINCIA DI CUNEO

- 95 -
ARCHITETTO
ANGELO ZAPPALÀ

METRI DELLA PROV.
SA RES

ALBUQUERQUE, N. M. 87101
N. 2165
ALBUQUERQUE, N. M. 87101