



PROFILO PIAZZETTA PARCHEGGIO

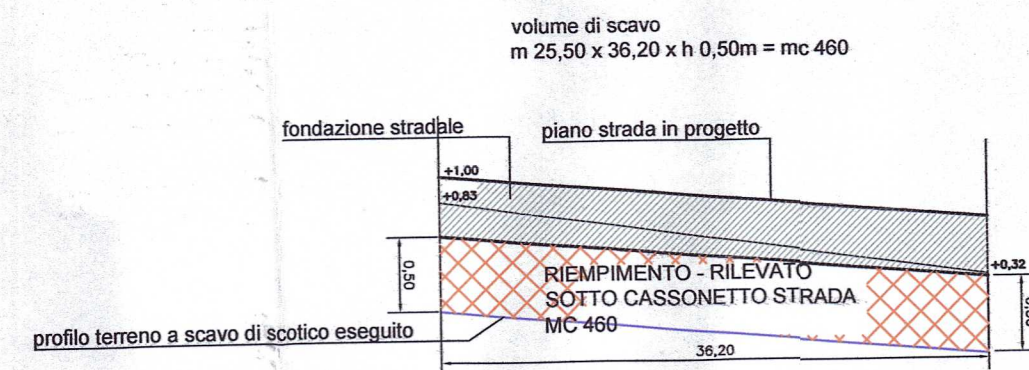


PROFILO STRADA DA INGRESSO DA VIA COLOMBARO A PIAZZETTA PARCHEGGIO

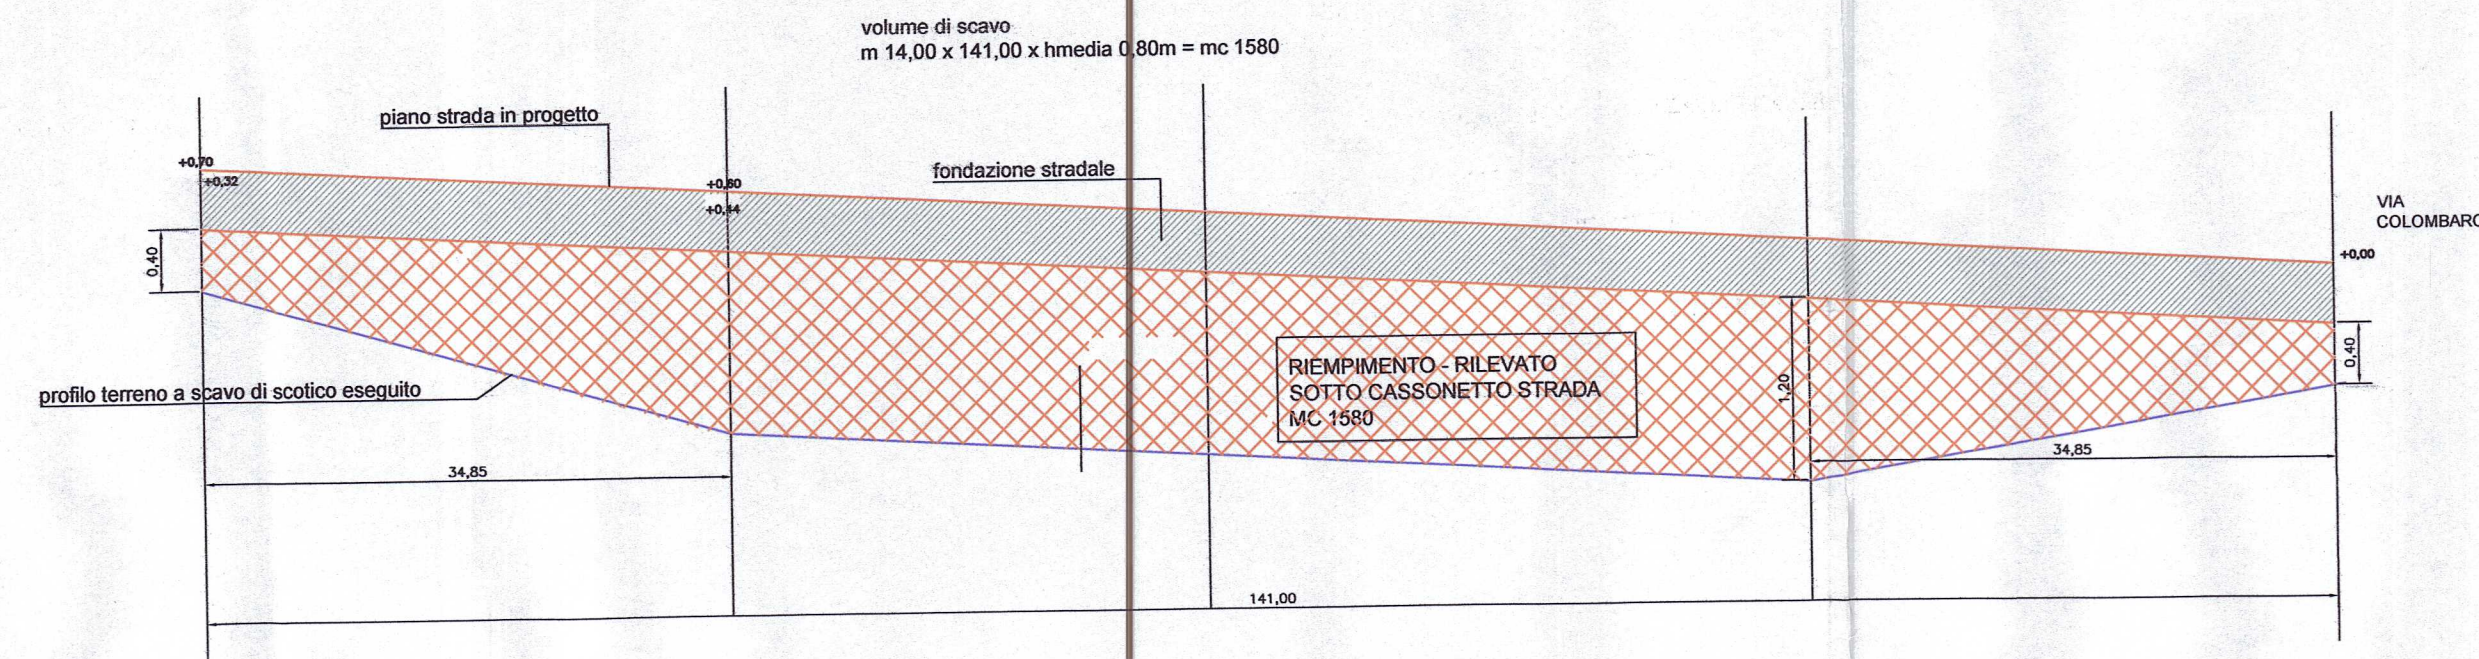


VOLUME TOTALE DI RIEMPIMENTO mc 460 + 1580 = mc 2040

PROFILO FOGNATURA BIANCA

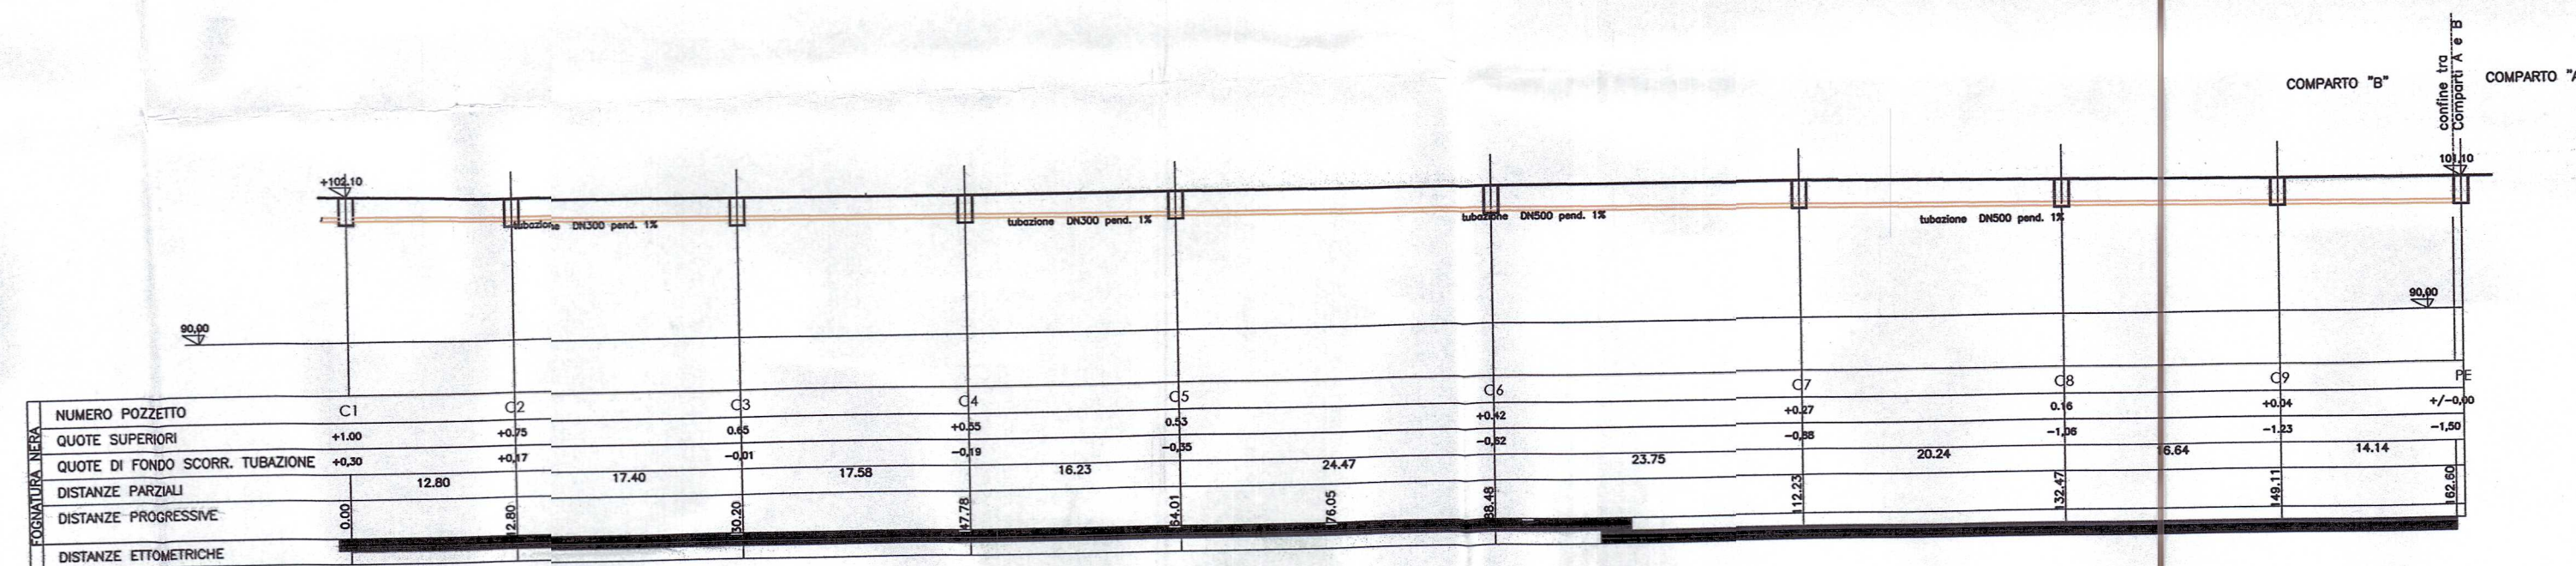

PROFILO FOGNATURA NERA

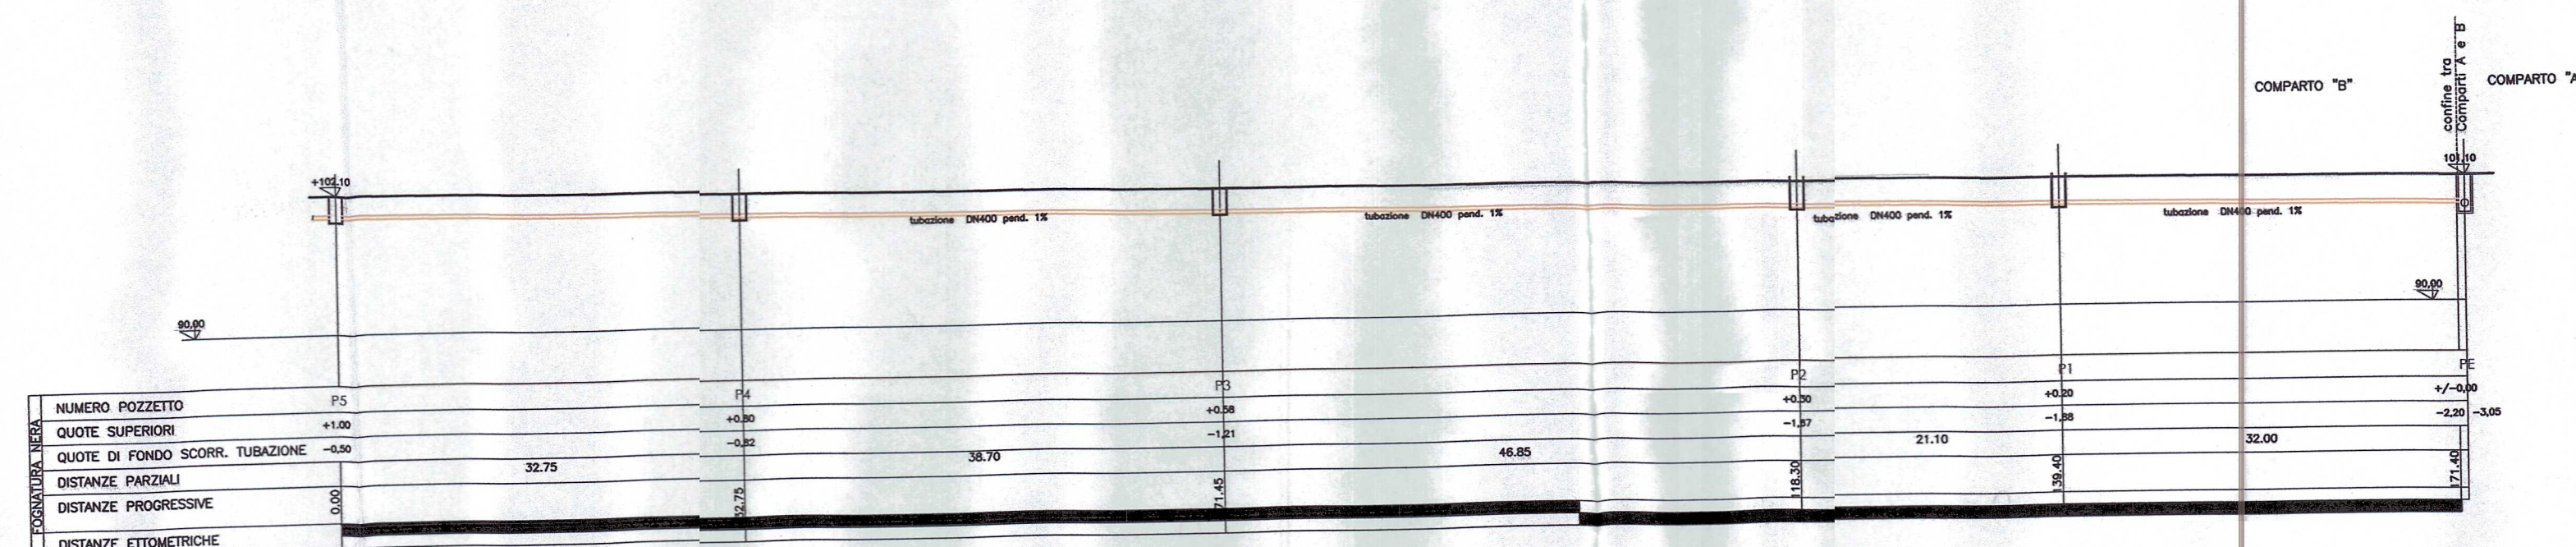

COMUNE DI CUNEO

PIANO ESECUTIVO CONVENZIONATO
Zona API1.4 di P.R.G.

LOCALITA' DI INTERVENTO: Cuneo - Via Cascina Colombaro

COMPARTO B

PROPRIETA'

LOVERA Marco

BERNARDI Diego



PROGETTO P.E.C.
PROFILI LONGITUDINALI STRADA
FOGNATURE

13

Cuneo li 16/01/2012

PROGETTISTA

STUDIO TECNICO
Arch. Angelo Bodino - via B. Bruni 7 -
12100 CUNEO
TEL E FAX 0171 67452
E-MAIL: studiobodino@alice.it

COLLABORATORE

STUDIO TECNICO
Geom. Renato Rosa - via B. Bruni 7 -
12100 CUNEO
TEL E FAX 0171 699501
E-MAIL: rosa_renato@yahoo.it

