




RENDER VISTA 2




RENDER VISTA 3

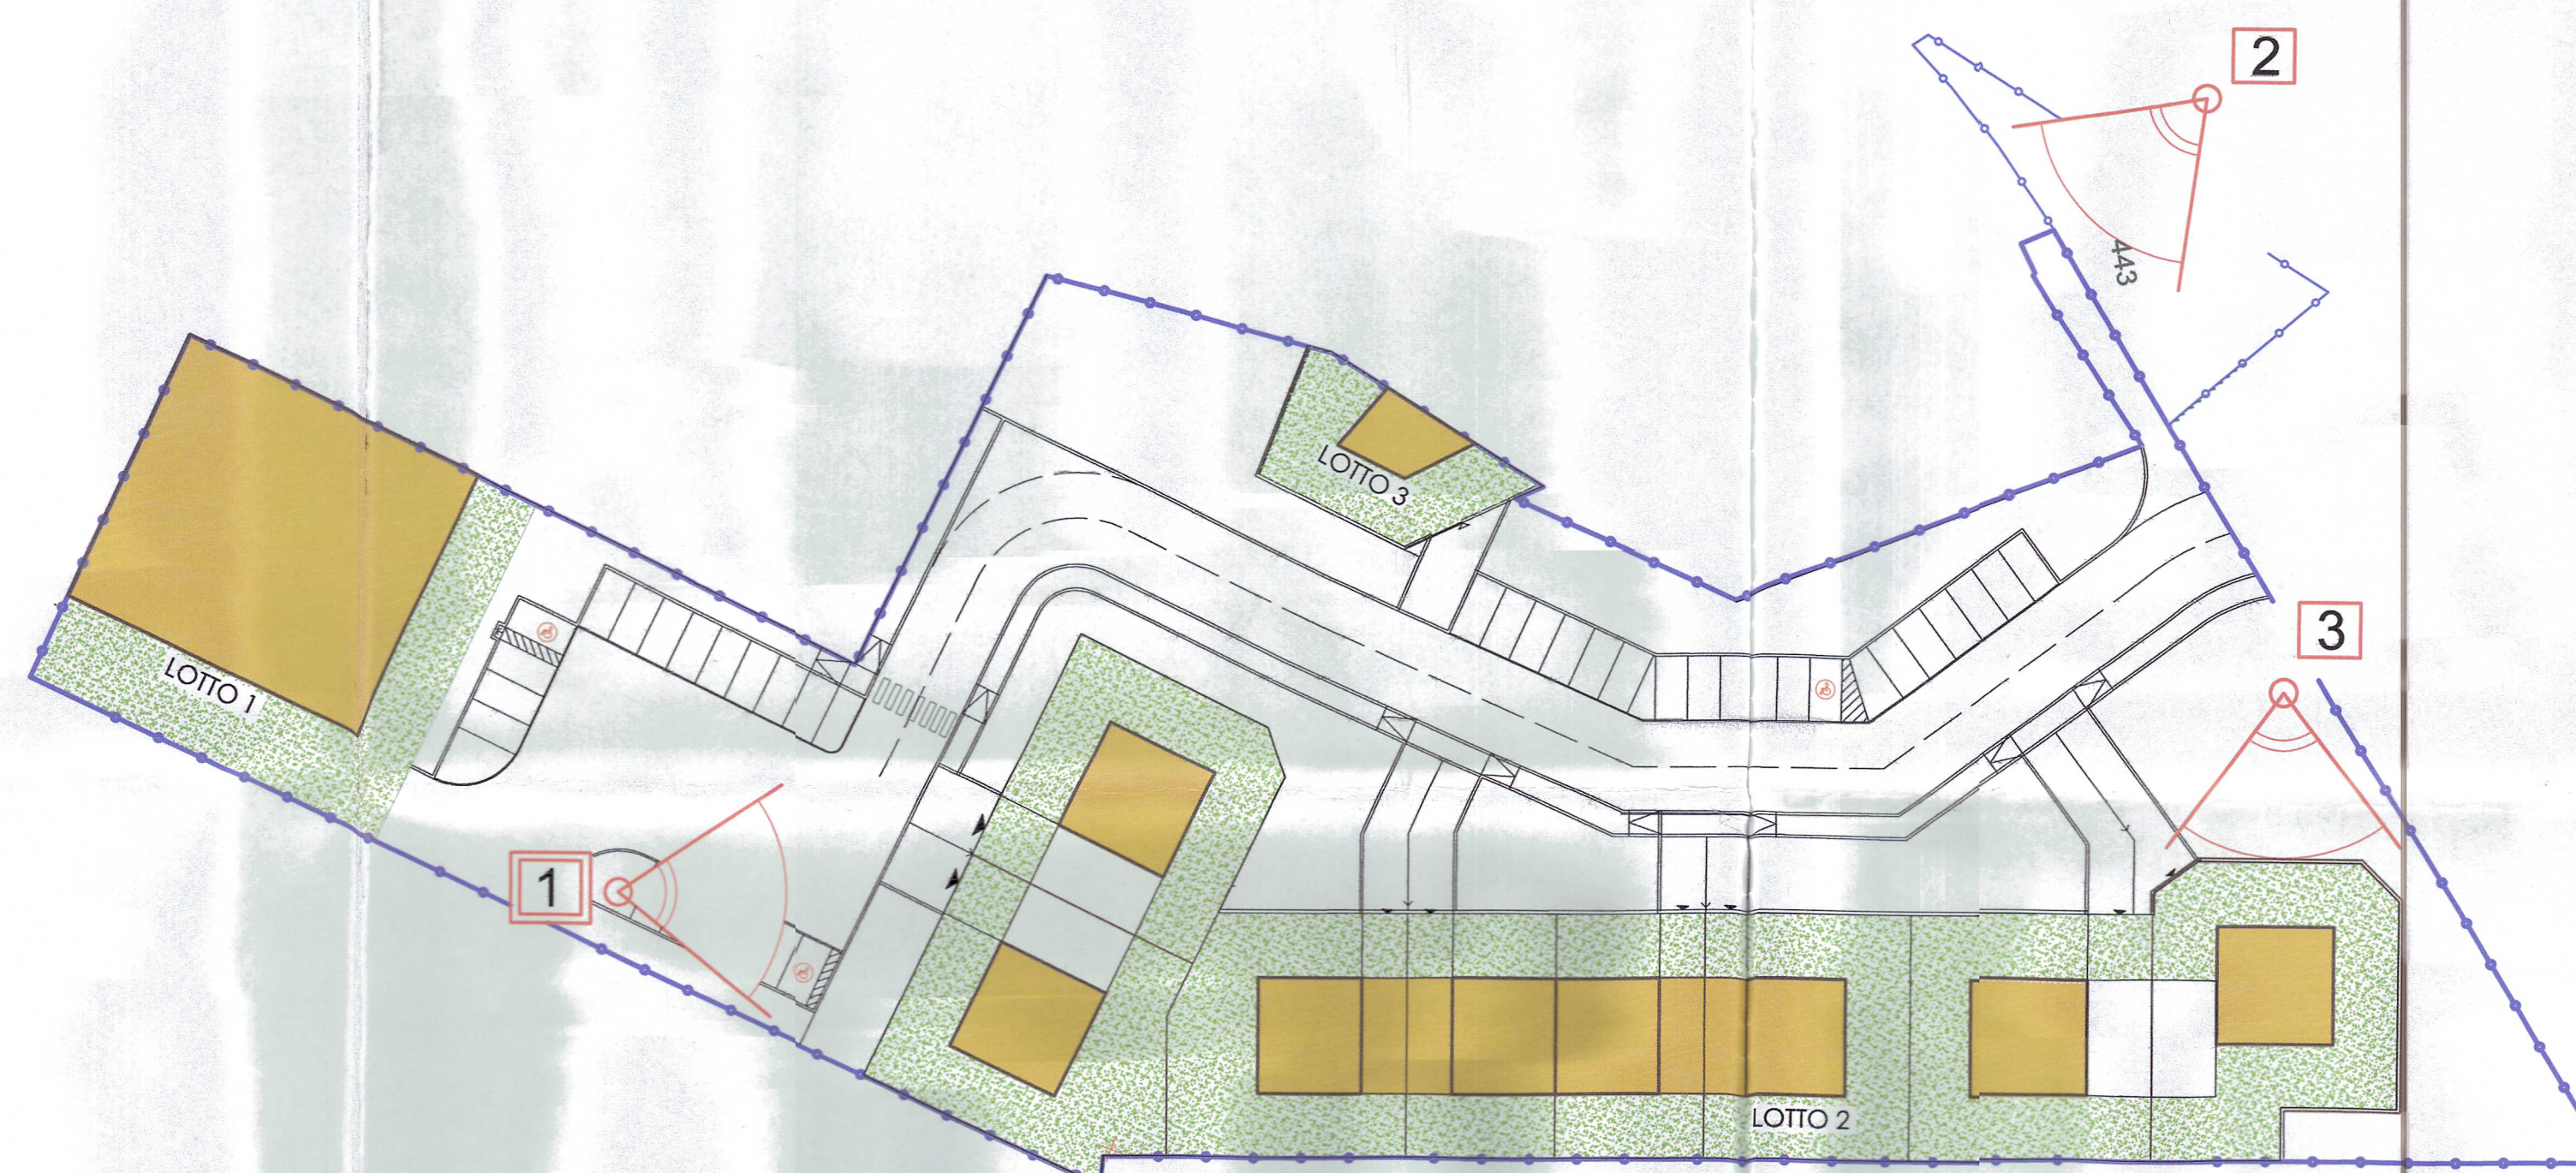

PLANIMETRIA GENERALE
scala 1:500

LOTTO 1 DESTINAZIONE TERZIARIO-COMMERCIALE TURISTICO RICETTIVO
LOTTI 2-3 DESTINAZIONE RESIDENZIALE

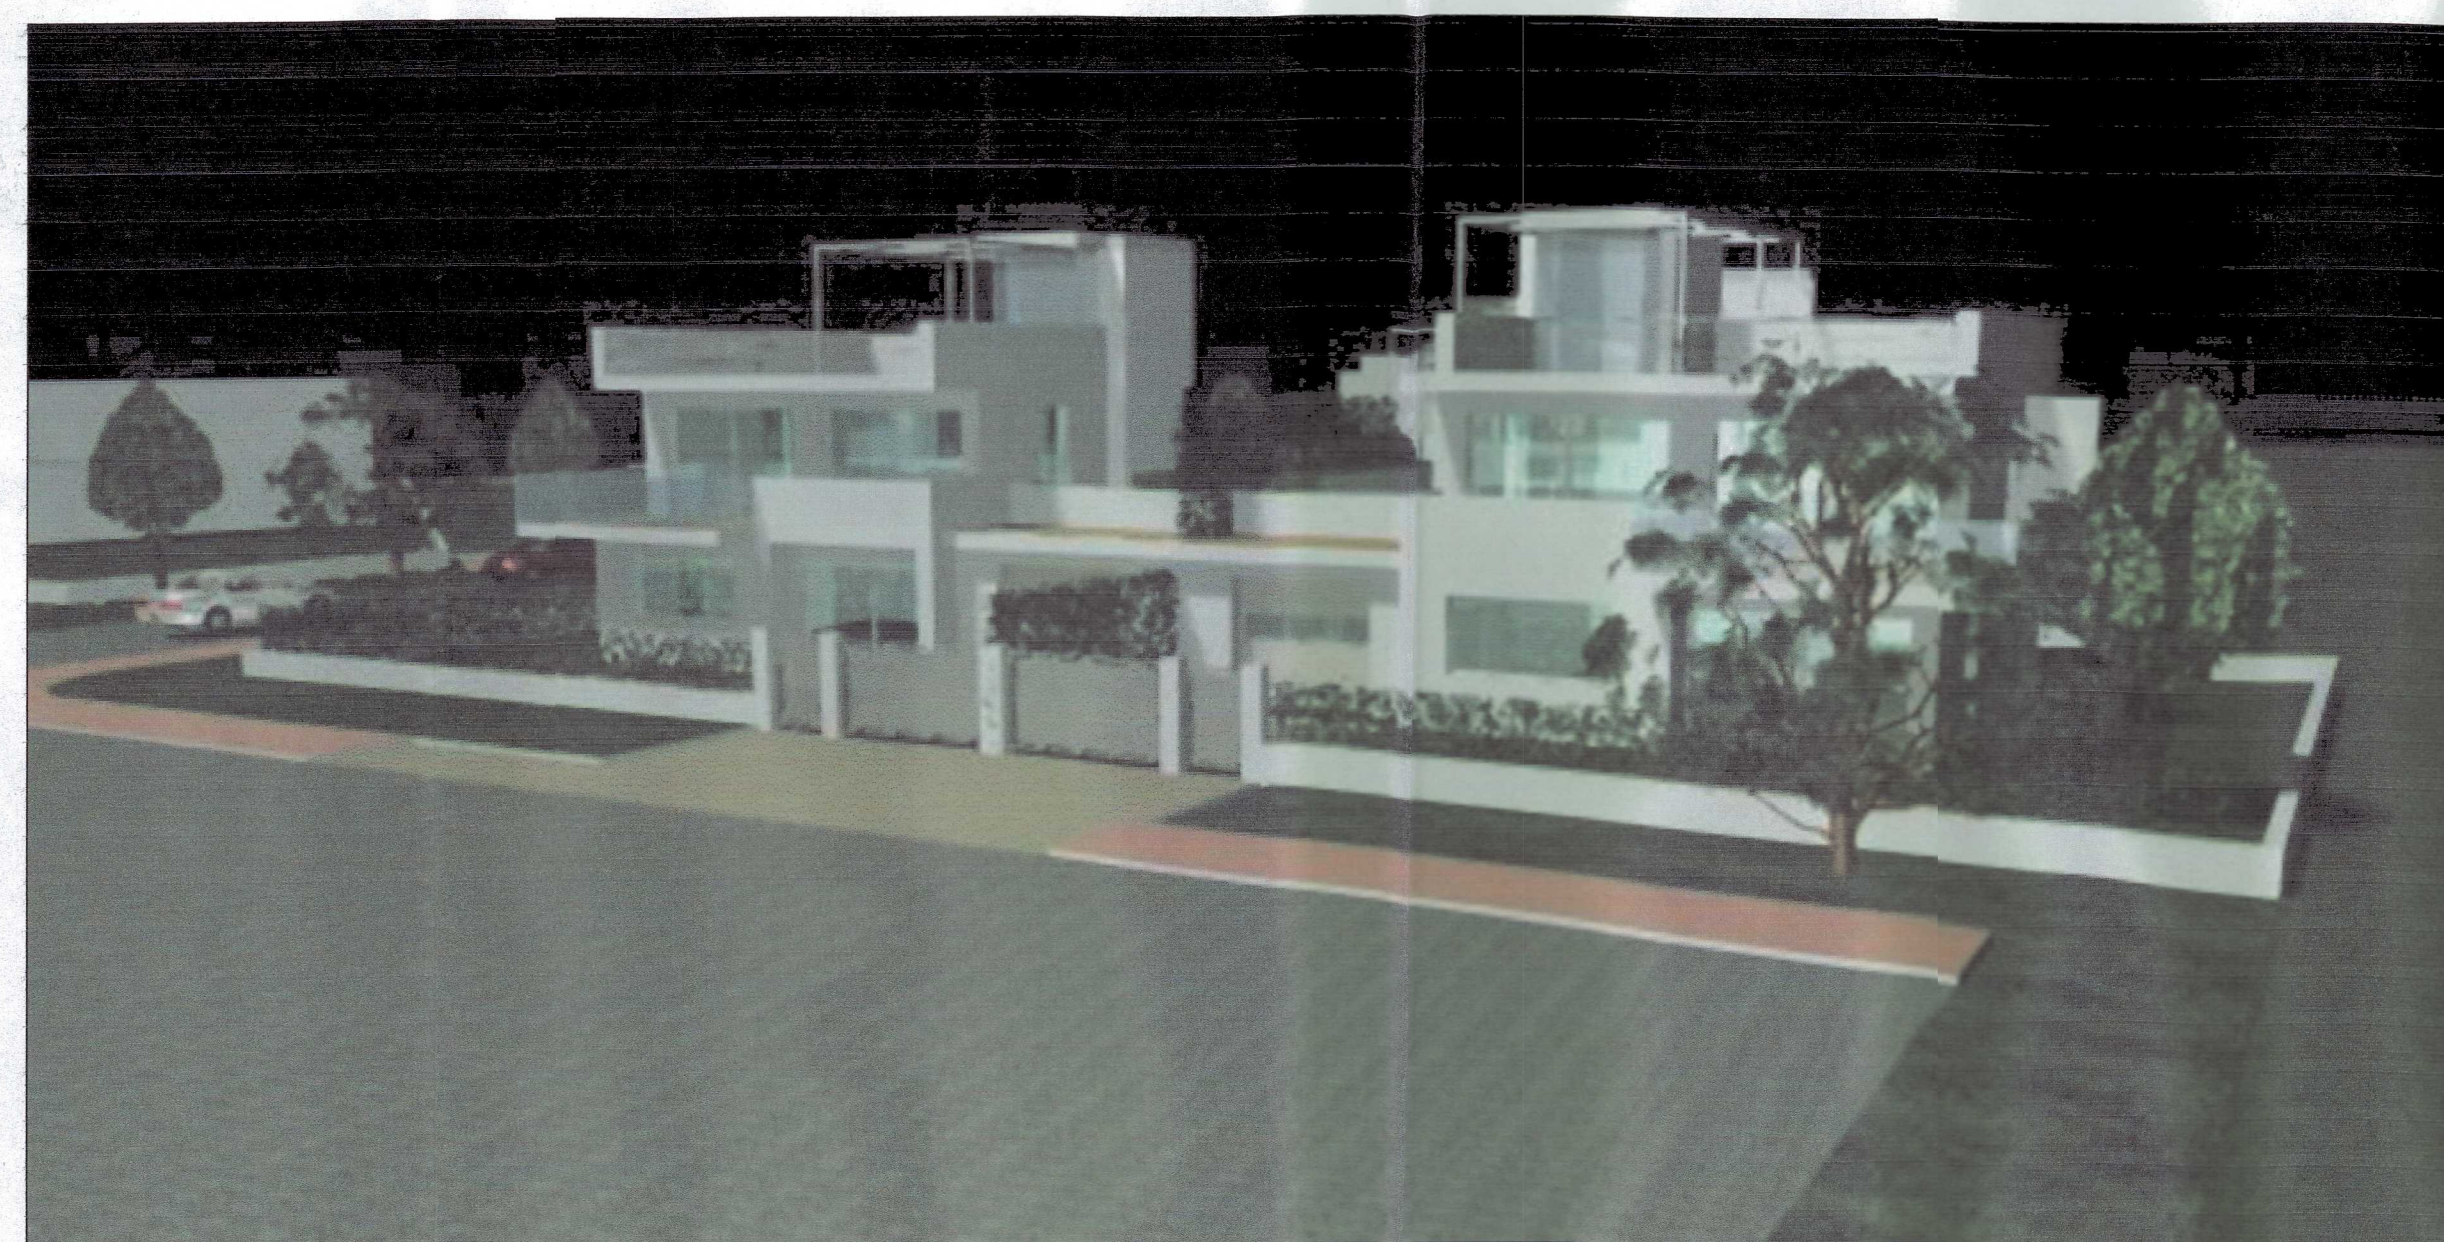

RENDER VISTA 1

COMUNE DI CUNEO	
PIANO ESECUTIVO CONVENZIONATO Zona API1.4 di P.R.G.	
LOCALITA' DI INTERVENTO: Cuneo - Via Cascina Colombaro	
PROPRIETA'	COMPARTO B LOVERA Marco BERNARDI Diego
PROGETTO P.E.C. Viste rendering - Edifici residenziali	
data	Cuneo li 16/01/2012
descrizione tavola	16
scala	

PROGETTISTA
STUDIO TECNICO
Arch. Angelo Bodino - via B. Bruni 7 -
12100 CUNEO
TEL E FAX 0171 67452
E-MAIL: studiobodino@alice.it

COLLABORATORE
STUDIO TECNICO
Geom. Renato Rosa - via B. Bruni 7 -
12100 CUNEO
TEL E FAX 0171 699501
E-MAIL: rosa_renato@yahoo.it

