

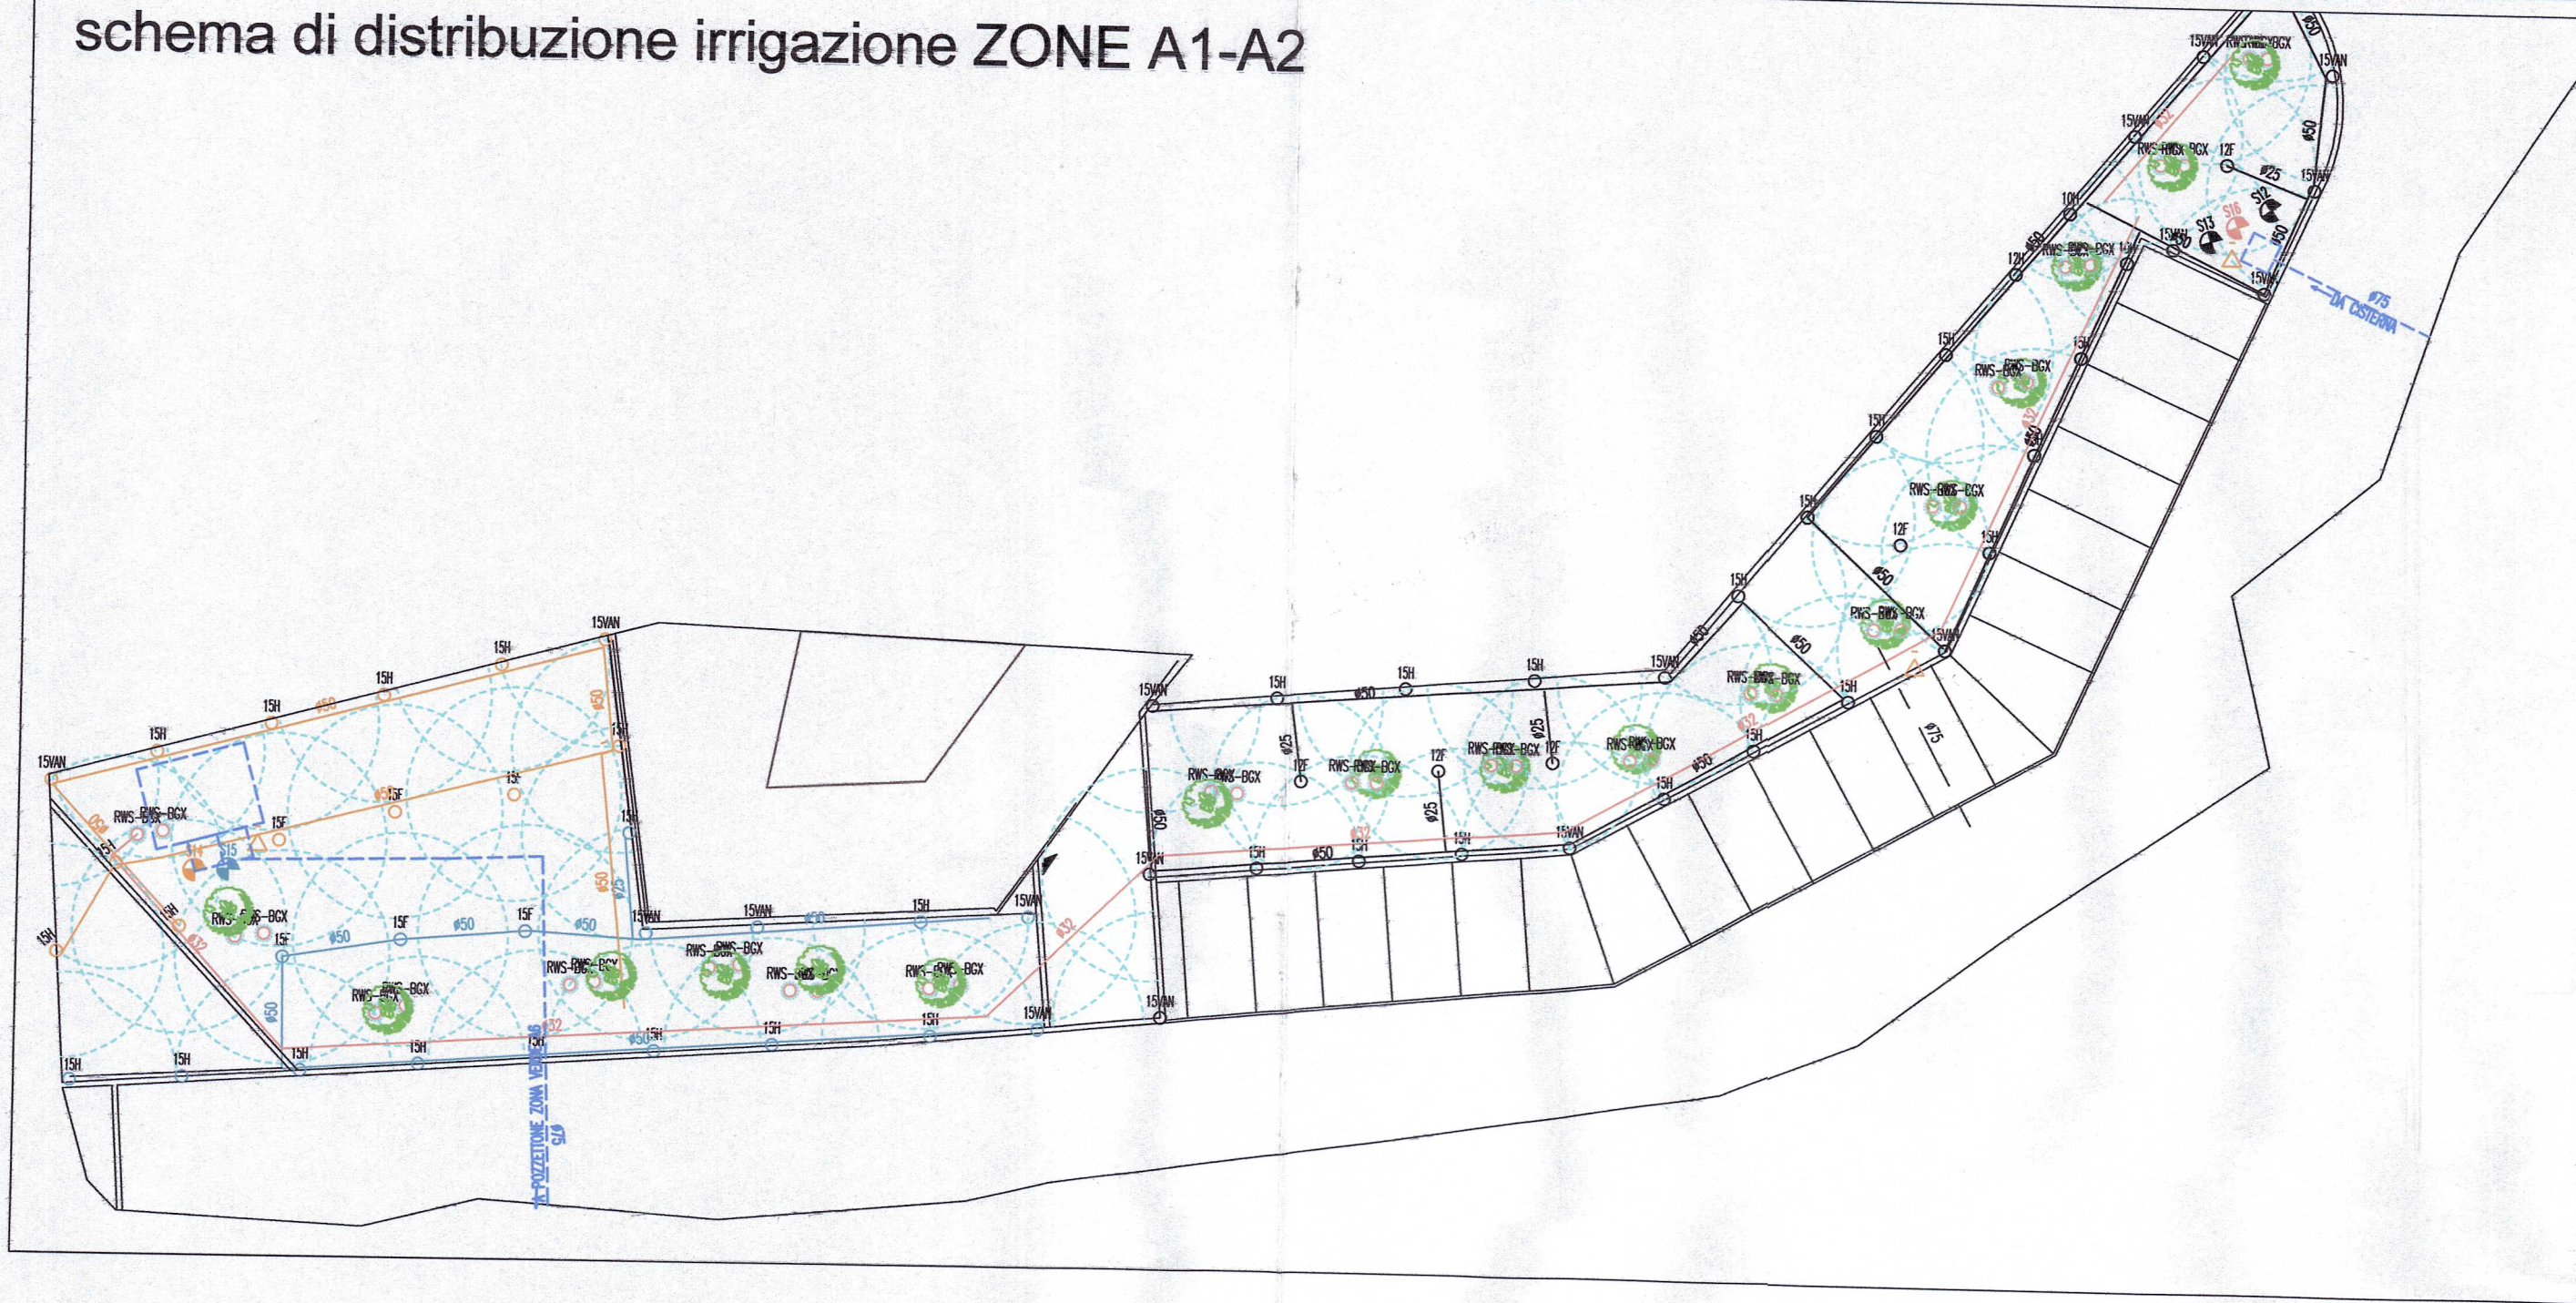


schema di distribuzione irrigazione ZONE A1-A2

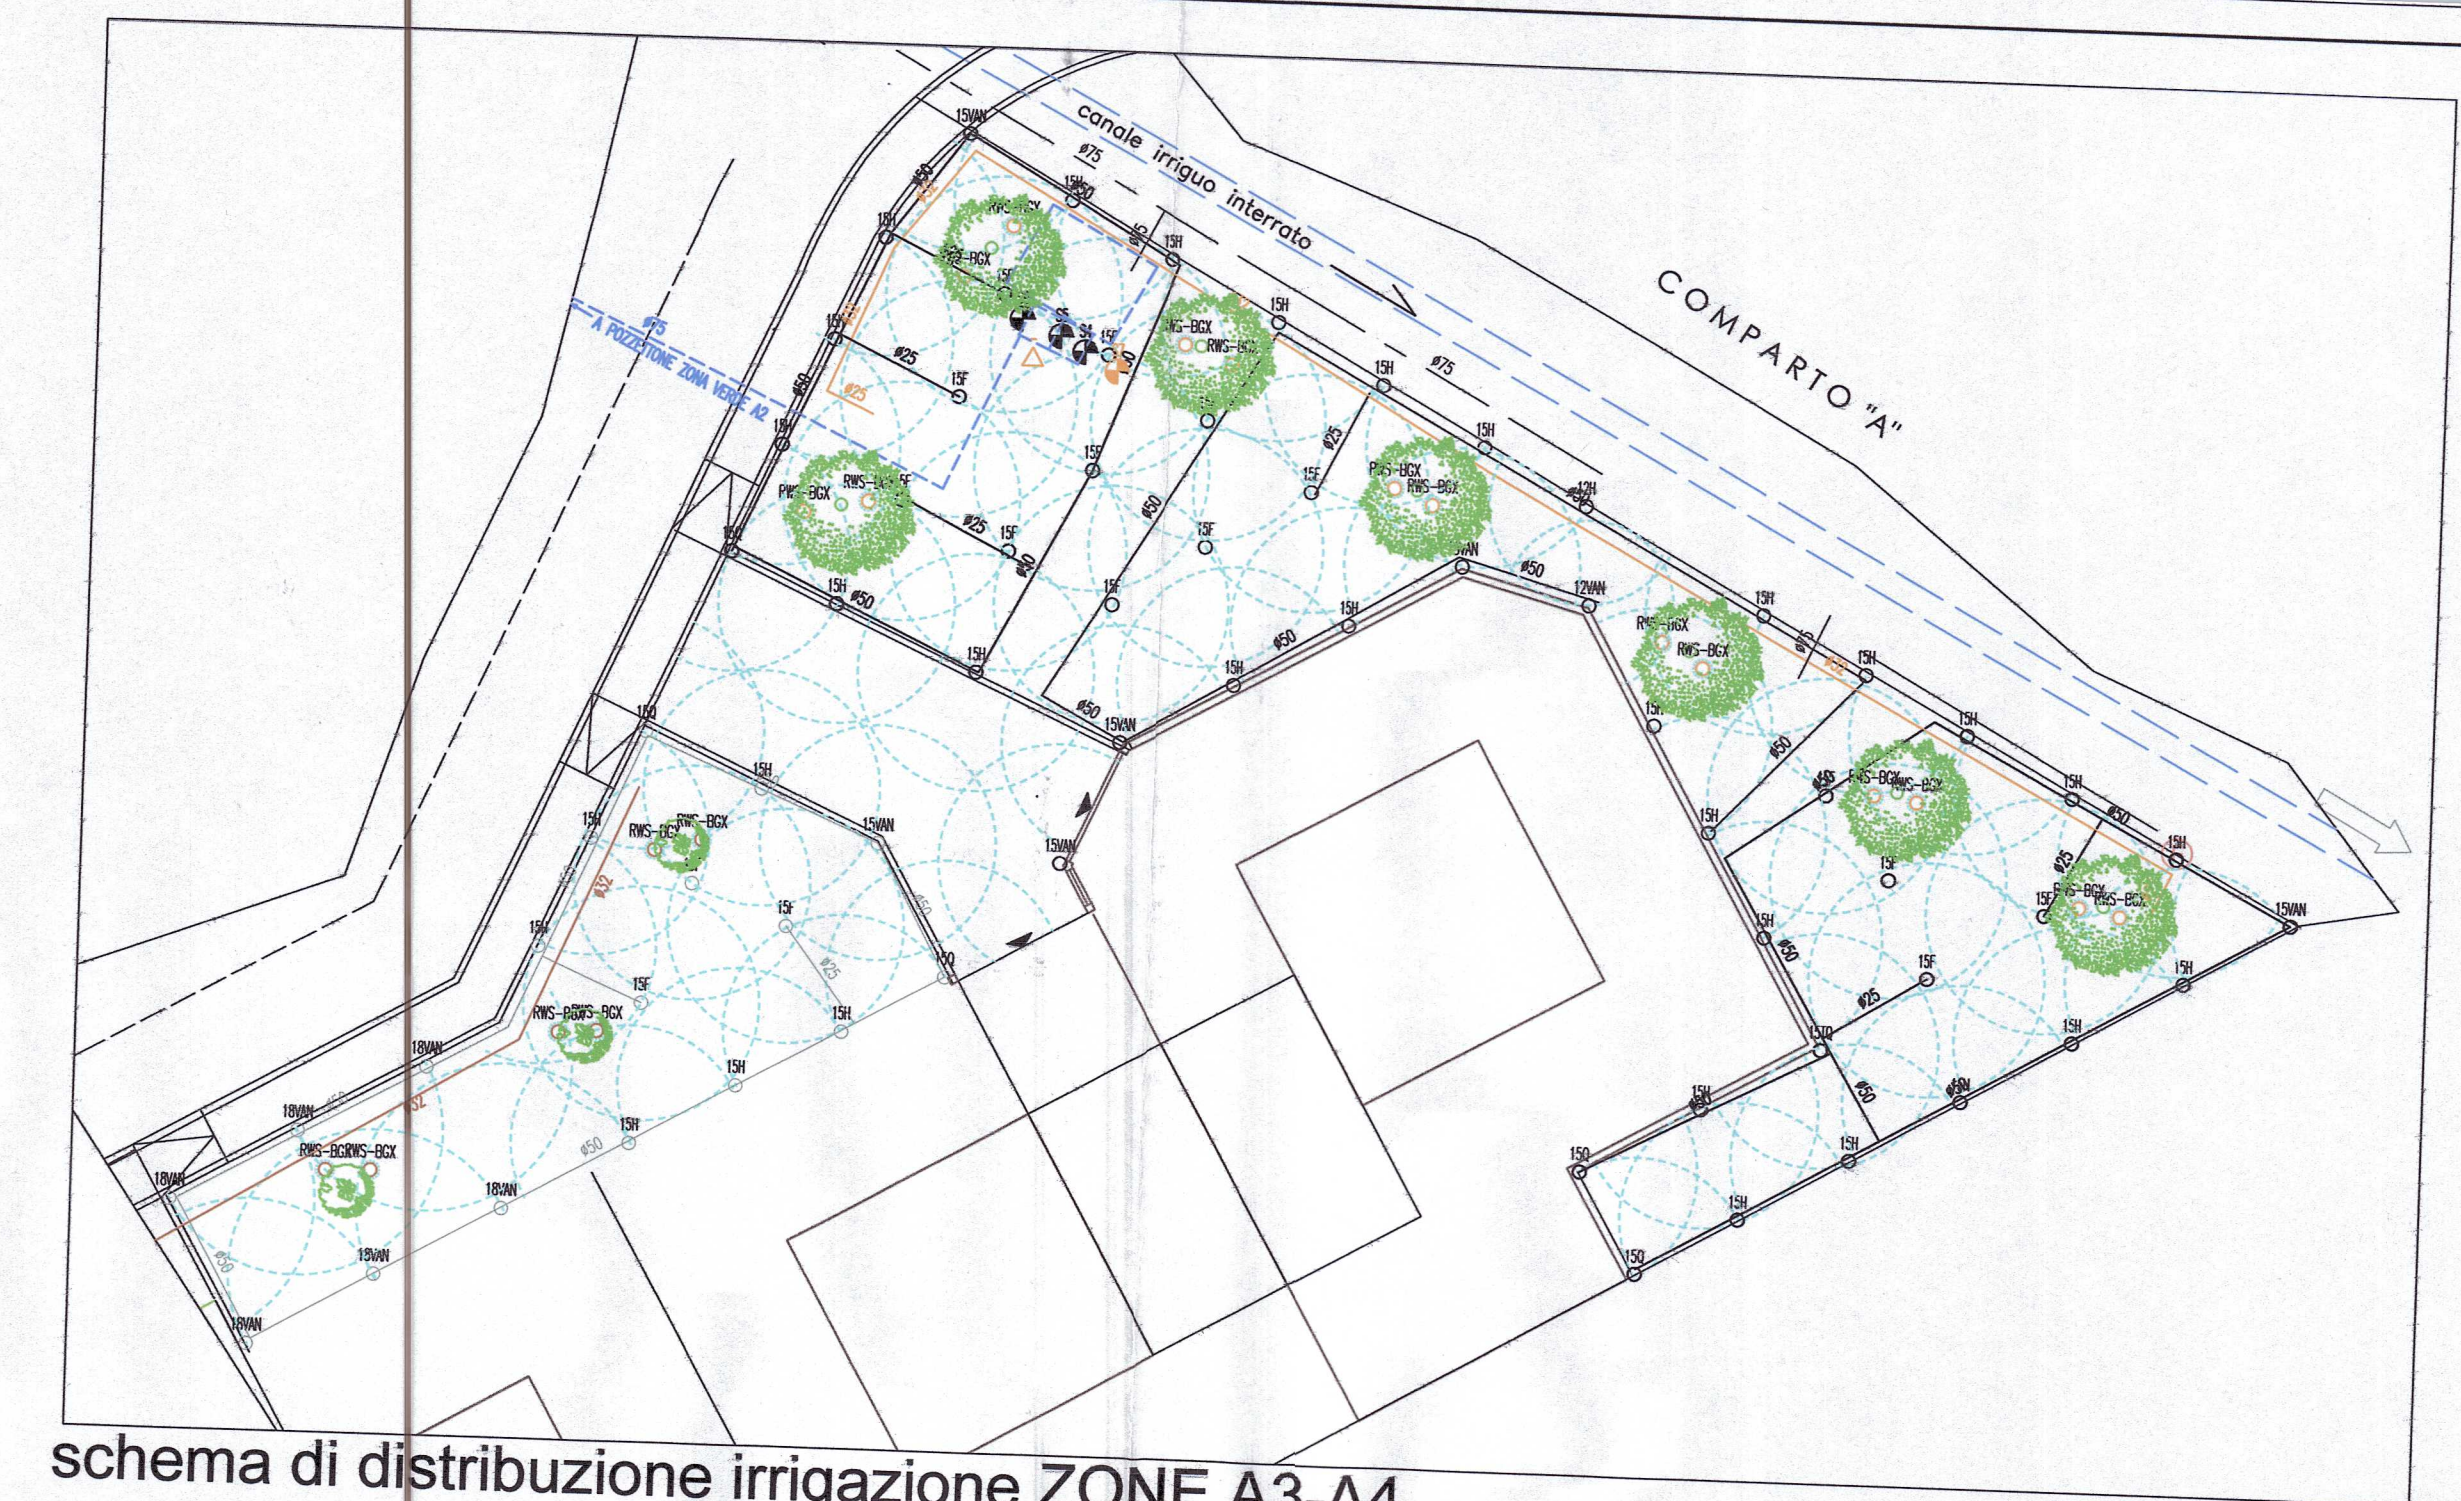


Legenda

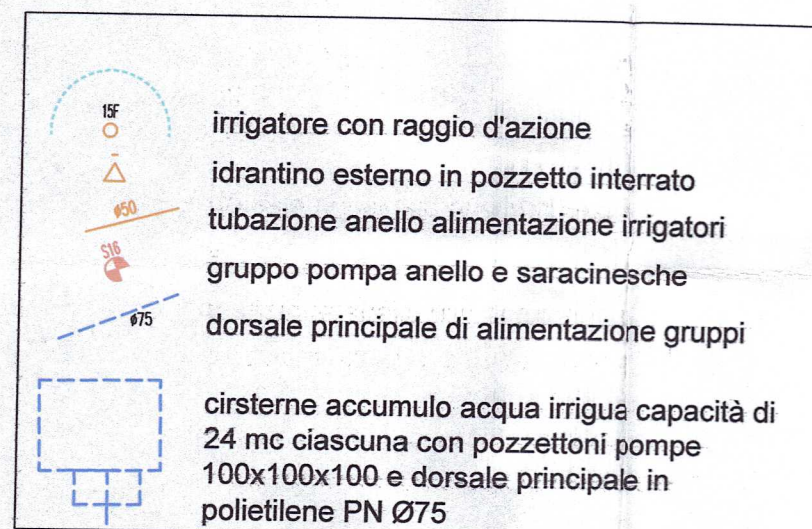


schema di distribuzione irrigazione ZONE A3-A4

planimetria generale delle verde pubblico

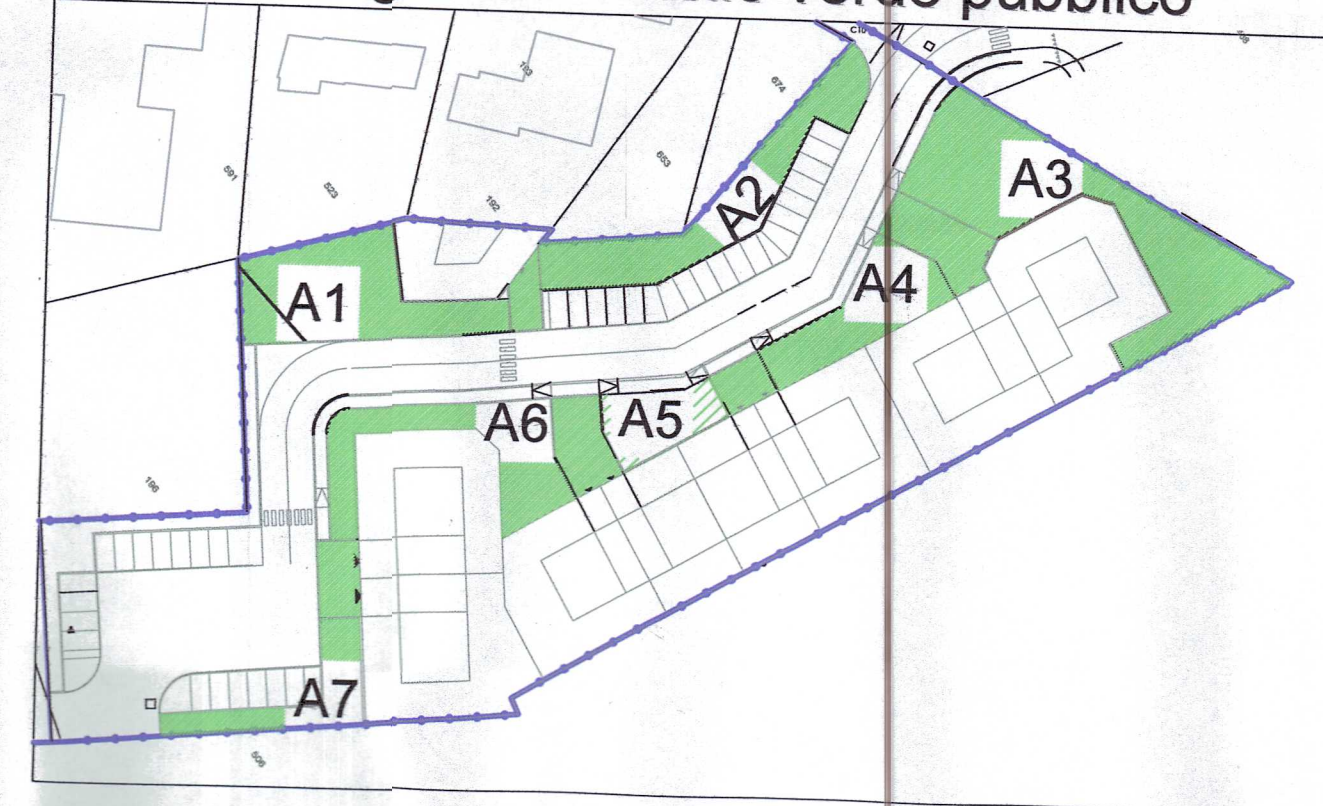

schema di distribuzione irrigazione zone A7-A6 -A5

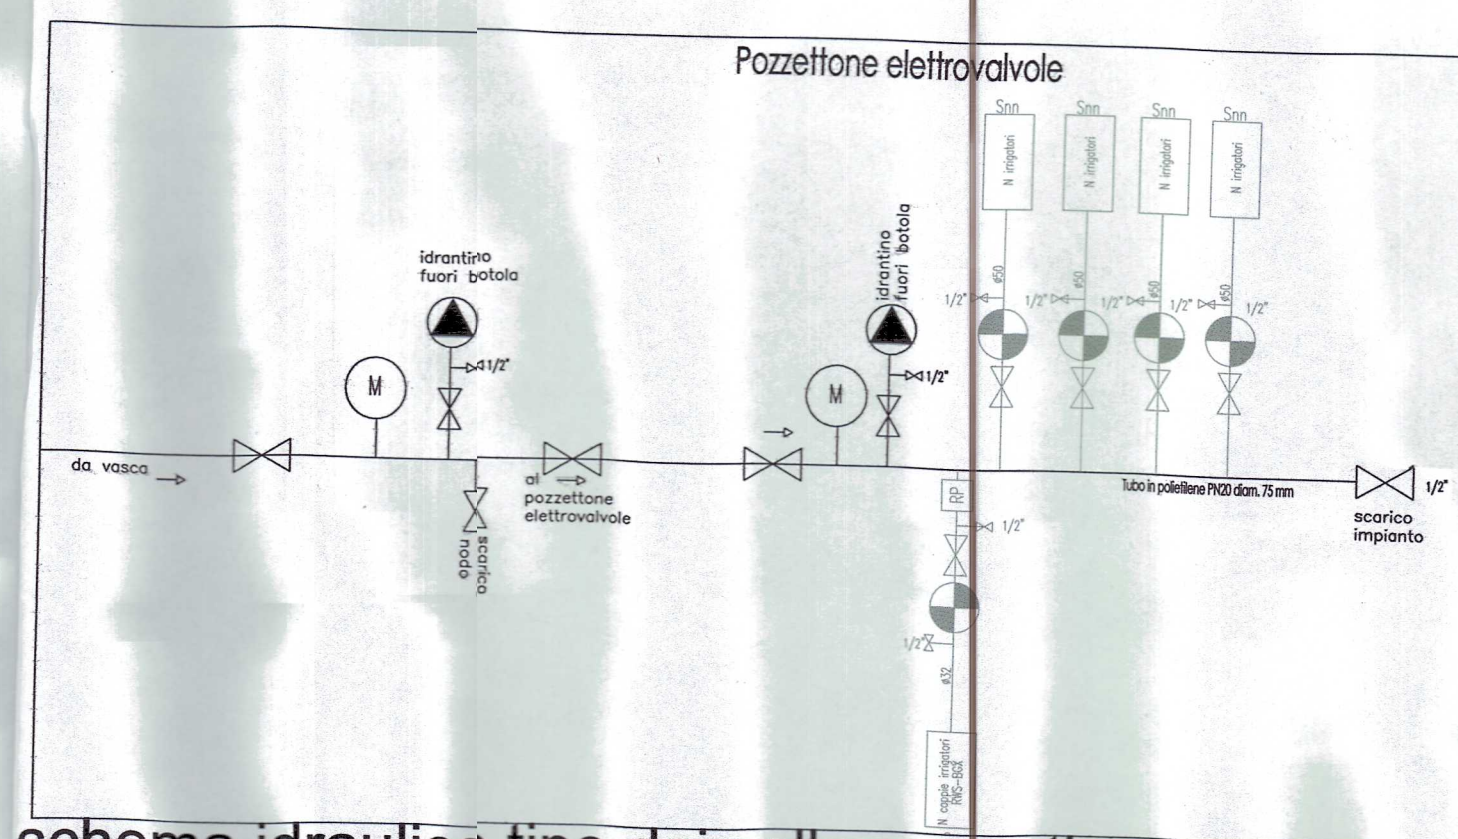

schema idraulico tipo dei collegamenti

COMUNE DI CUNEO	
PIANO ESECUTIVO CONVENZIONATO Zona API1.4 di P.R.G.	
LOCALITA' DI INTERVENTO: Cuneo - Via Cascina Colombaro	
COMPARTO B	
PROPRIETA'	LOVERA Marco <i>[signature]</i> BERNARDI Diego <i>[signature]</i>
COMUNE DI CUNEO Prot. 20120008004 Cat. 10 Cila. 10 Fas. 0 PROGRAMMAZIONE TERRITORIO 0 5 5 1 2 0 5 5 8 4 0 P	
descrizione tavola	PROGETTO VERDE PUBBLICO impianto di irrigazione
data	Cuneo li 16/01/2012
avvolgimento	14
scala	1:500
PROGETTISTA STUDIO TECNICO Arch. Angelo Bodino - via B.Bruni 7 - 12100 CUNEO TEL E FAX 0171 67452 E-MAIL: studiobodino@alice.it	
COLLABORATORE STUDIO TECNICO Geom. Renato Rosa - via B.Bruni 7 - 12100 CUNEO TEL E FAX 0171 699501 E-MAIL: rosa_renato@yahoo.it	