


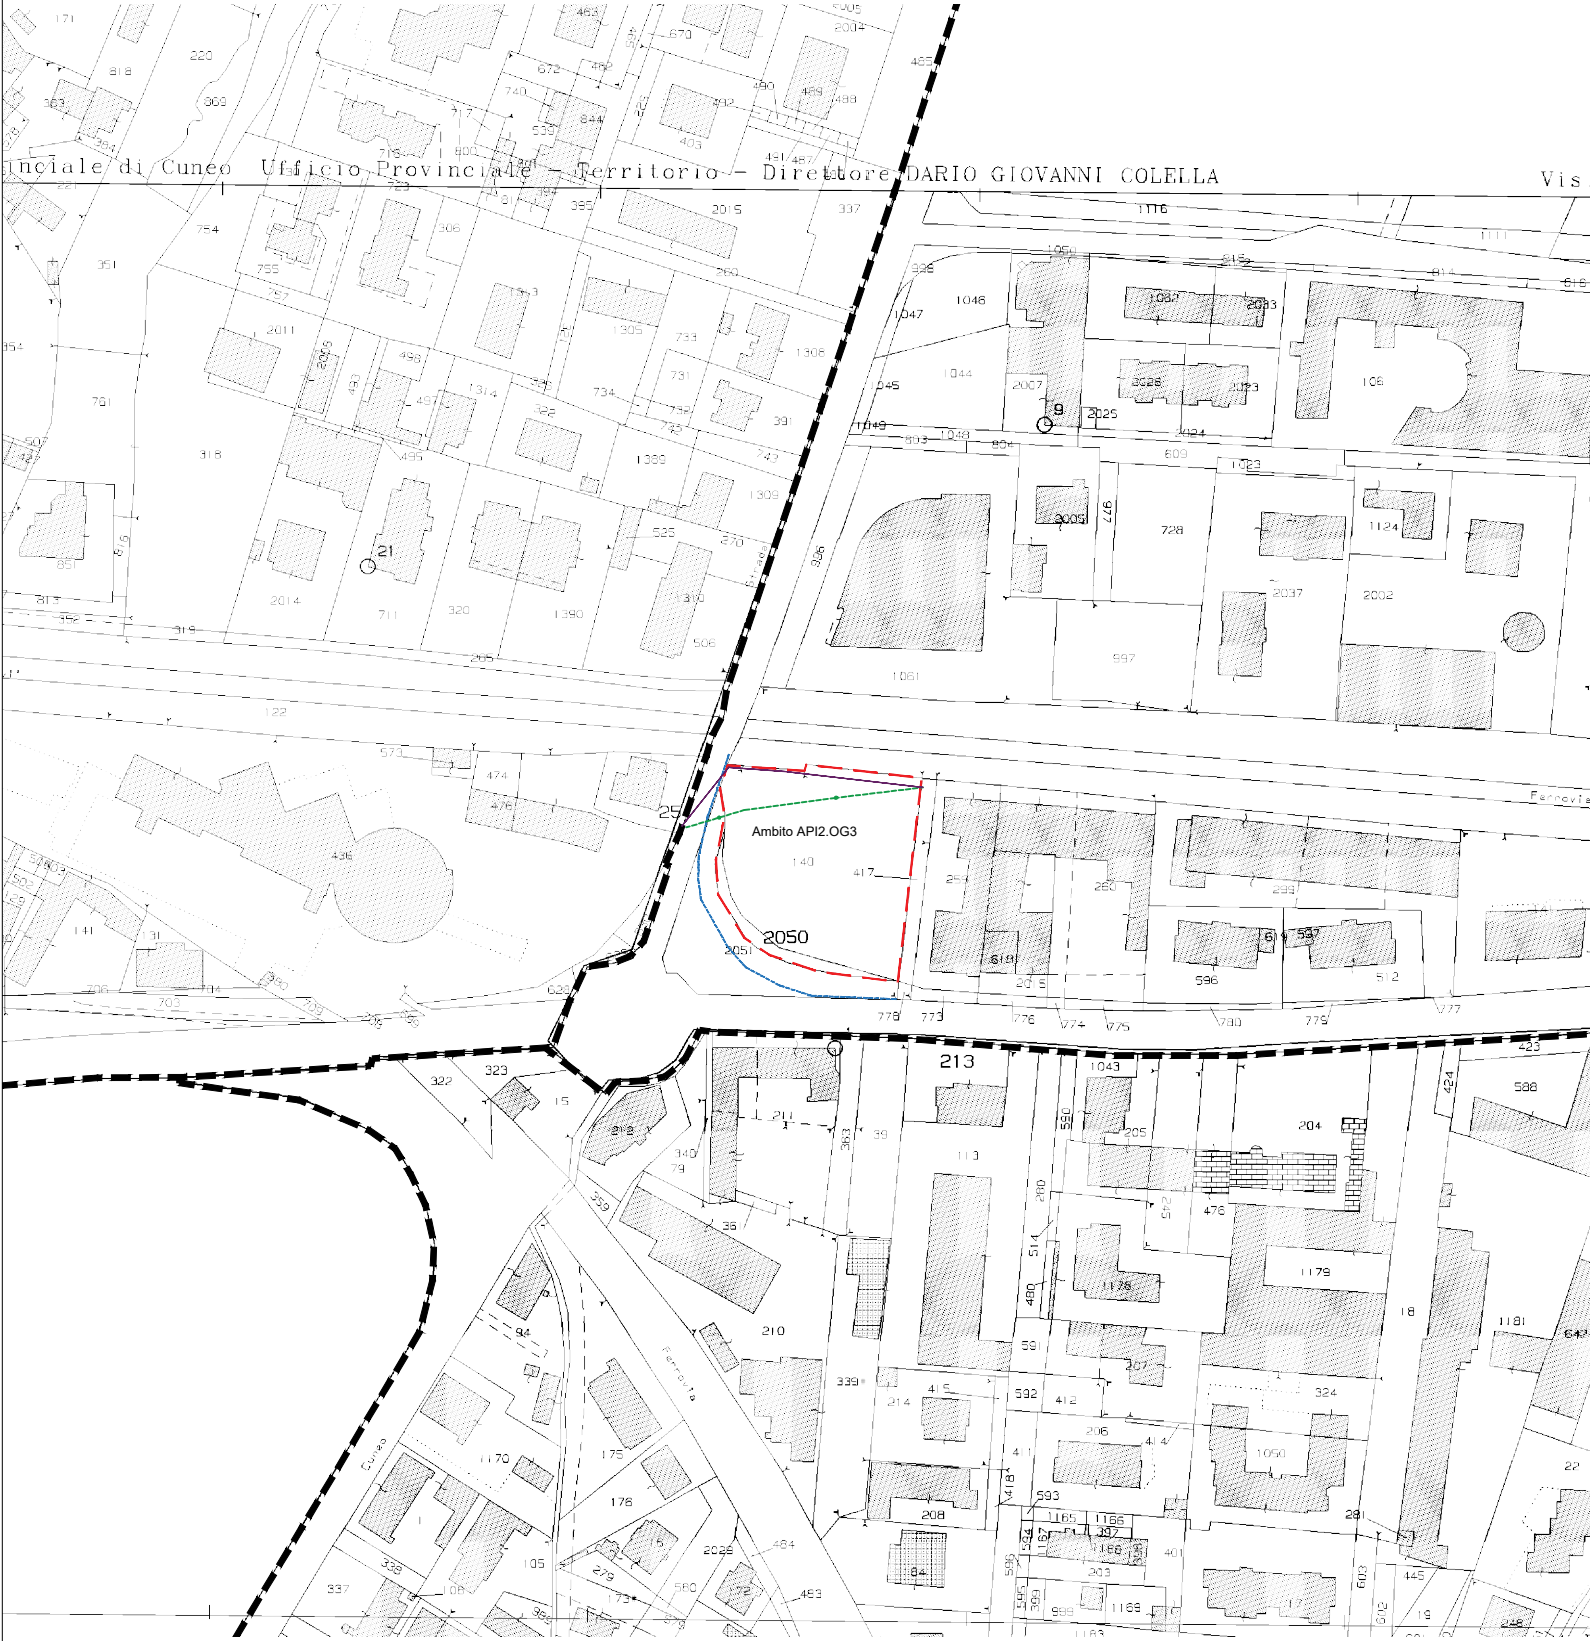

LEGENDA

- Ambito API2.0G3
- Cavidotto interrato esistente Telecom
- Rimozione linea aerea esistente
- Nuovo tracciato linea Telecom in progetto

Corrispondenza intercorsa con Telecom, zona Cuneo 12100

Prescrizioni di massima impartite da funzionario Sig. Gian Luciano Bianco, Zona Cuneo in agosto 2017:

- E' possibile allacciare il costruendo fabbricato alla rete di Telecom in qualsiasi punto del perimetro del terreno in oggetto quindi sia lungo via Savona che nel tratto iniziale di via Castelletto Stura previa nuova istanza autorizzativa in fase esecutiva;

Previa specifica istanza di rimozione linea aerea Telecom esistente, la società procederà:

- alla rimozione di tale linea posta a servizio di fabbricati proprità di terzi;
- e posa della medesima linea lungo il confine di proprietà;

