


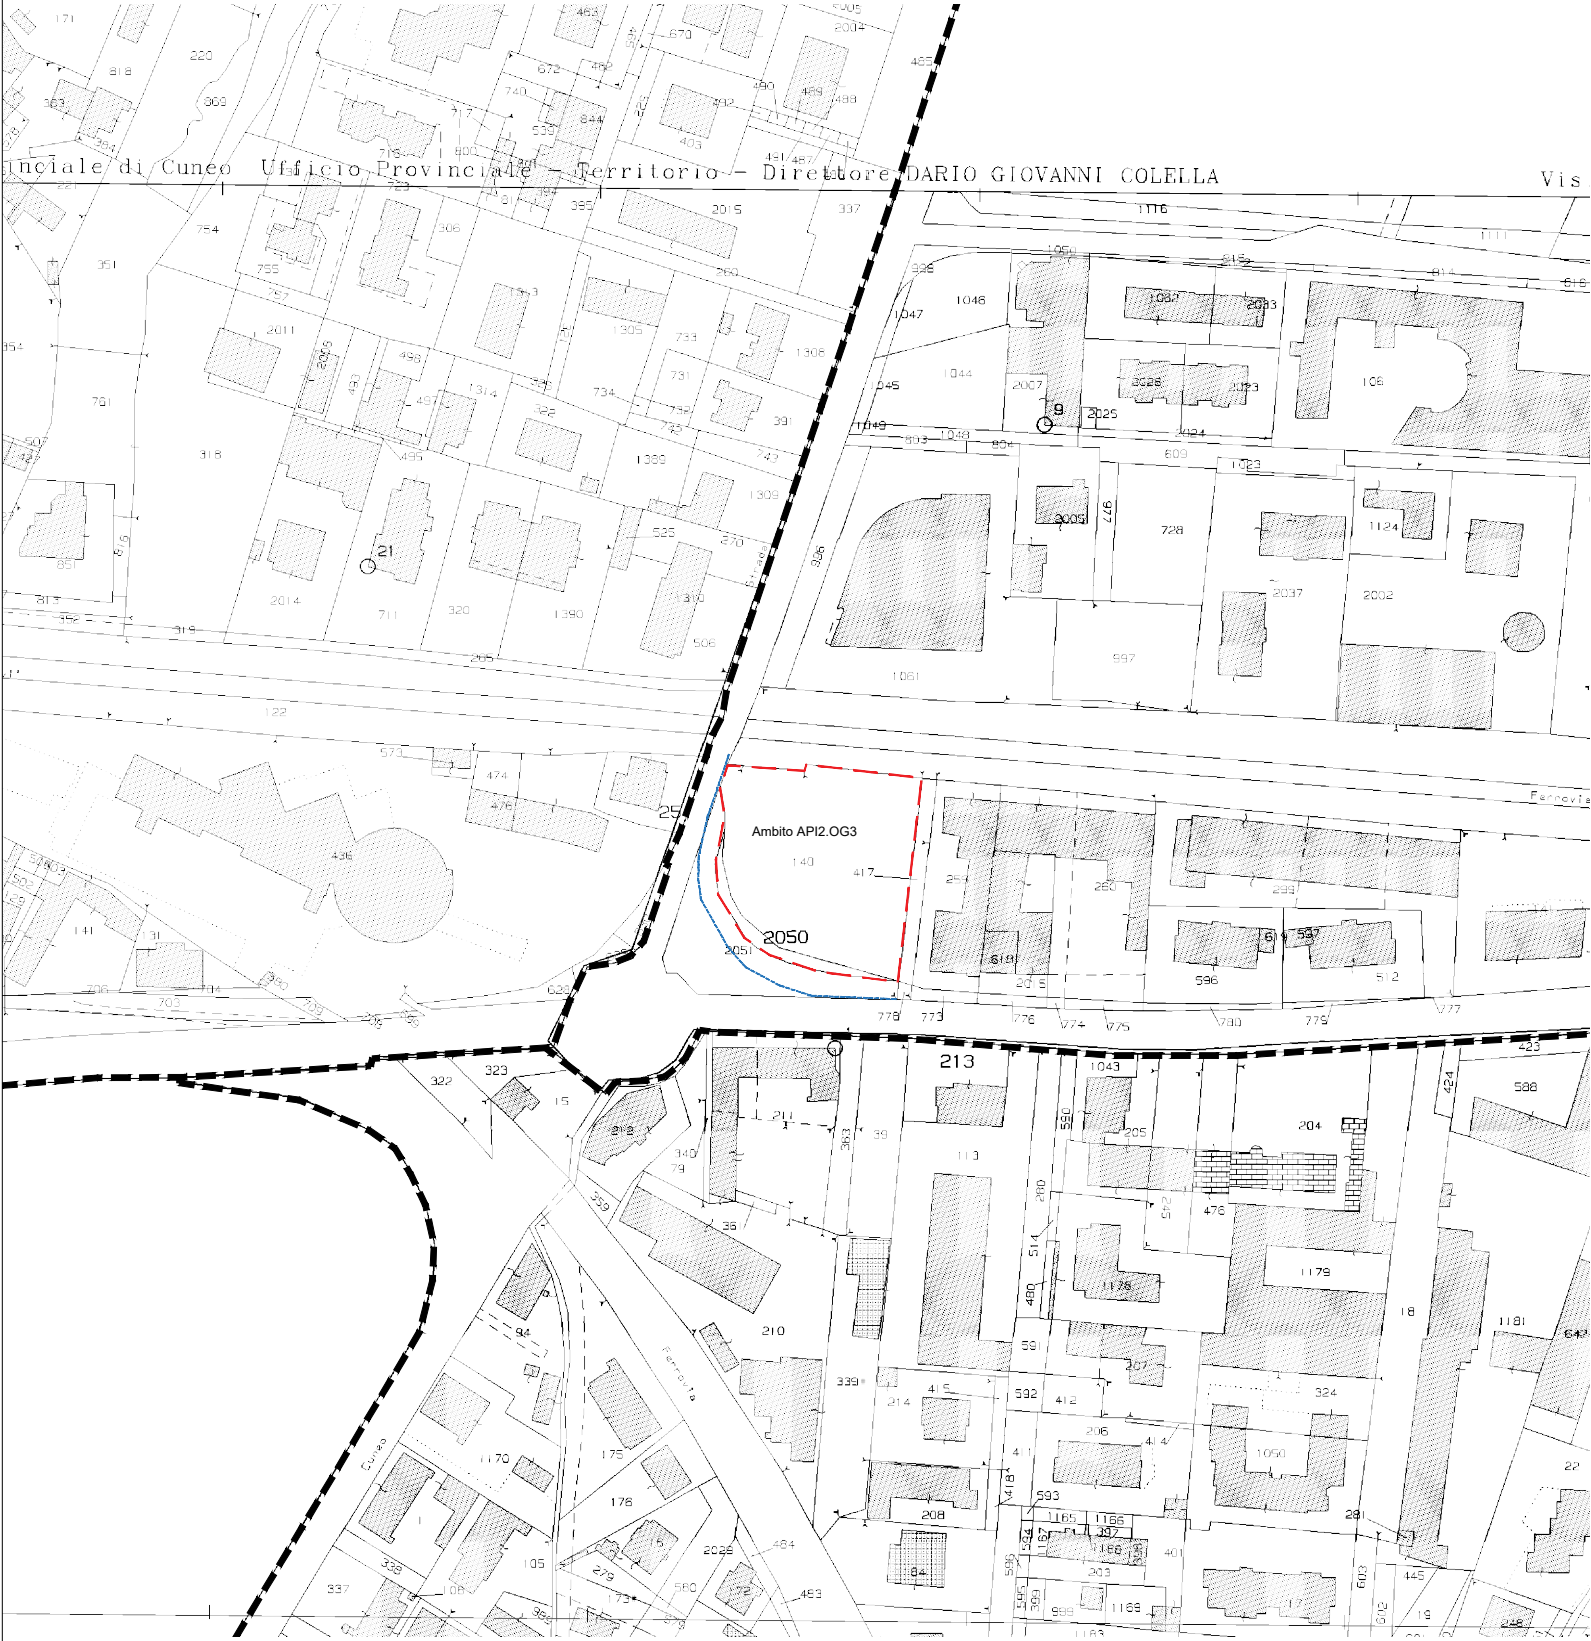

LEGENDA

- Ambito API2.0G3
- Cavidotto interrato esistente Italgas

Corrispondenza intercorsa con Italgas, distretto polo Piemonte Sud, Centro Operativo Cuneo

Prescrizioni di massima impartite da funzionario Sig. Bertaina Mattia in data 12 settembre 2017:

- E' possibile allacciare il costruendo fabbricato alla rete Italgas sia nelle vicinanze del cavalcavia ferroviario di via Castelletto Stura, sia in via Savona nel tratto di proprietà residua dell'IMMOBILIARE DANIELA Srl posto in coerenza con il progettato parcheggio pubblico;