

A.S.L 1

PIANO ESECUTIVO
CONVENZIONATO DI
LIBERA INIZIATIVA AI
SENSI DELL'ART. 43
LR 56/77 smi

AMBITO
URBANISTICO
API2.0G3

ottobre 2020
PROGETTO
DEFINITIVO

oggetto

STATO DI PROGETTO
Planimetria catastale

3.5
1:2000

tavola
scala

progettista


STUDIO NEGRO

arch. CARLO MARTINI, arch. PAOLO MARTINI
CF \ P.iva 02410200048
+39 0171 692604
info@studionegro.net
c.so Nizza 37, 12100 - Cuneo (CN)

IMMOBILIARE DANIELA Srl

CF \ P.iva 00483130043
Via Savona 25, 12100 - Cuneo (CN)

committente

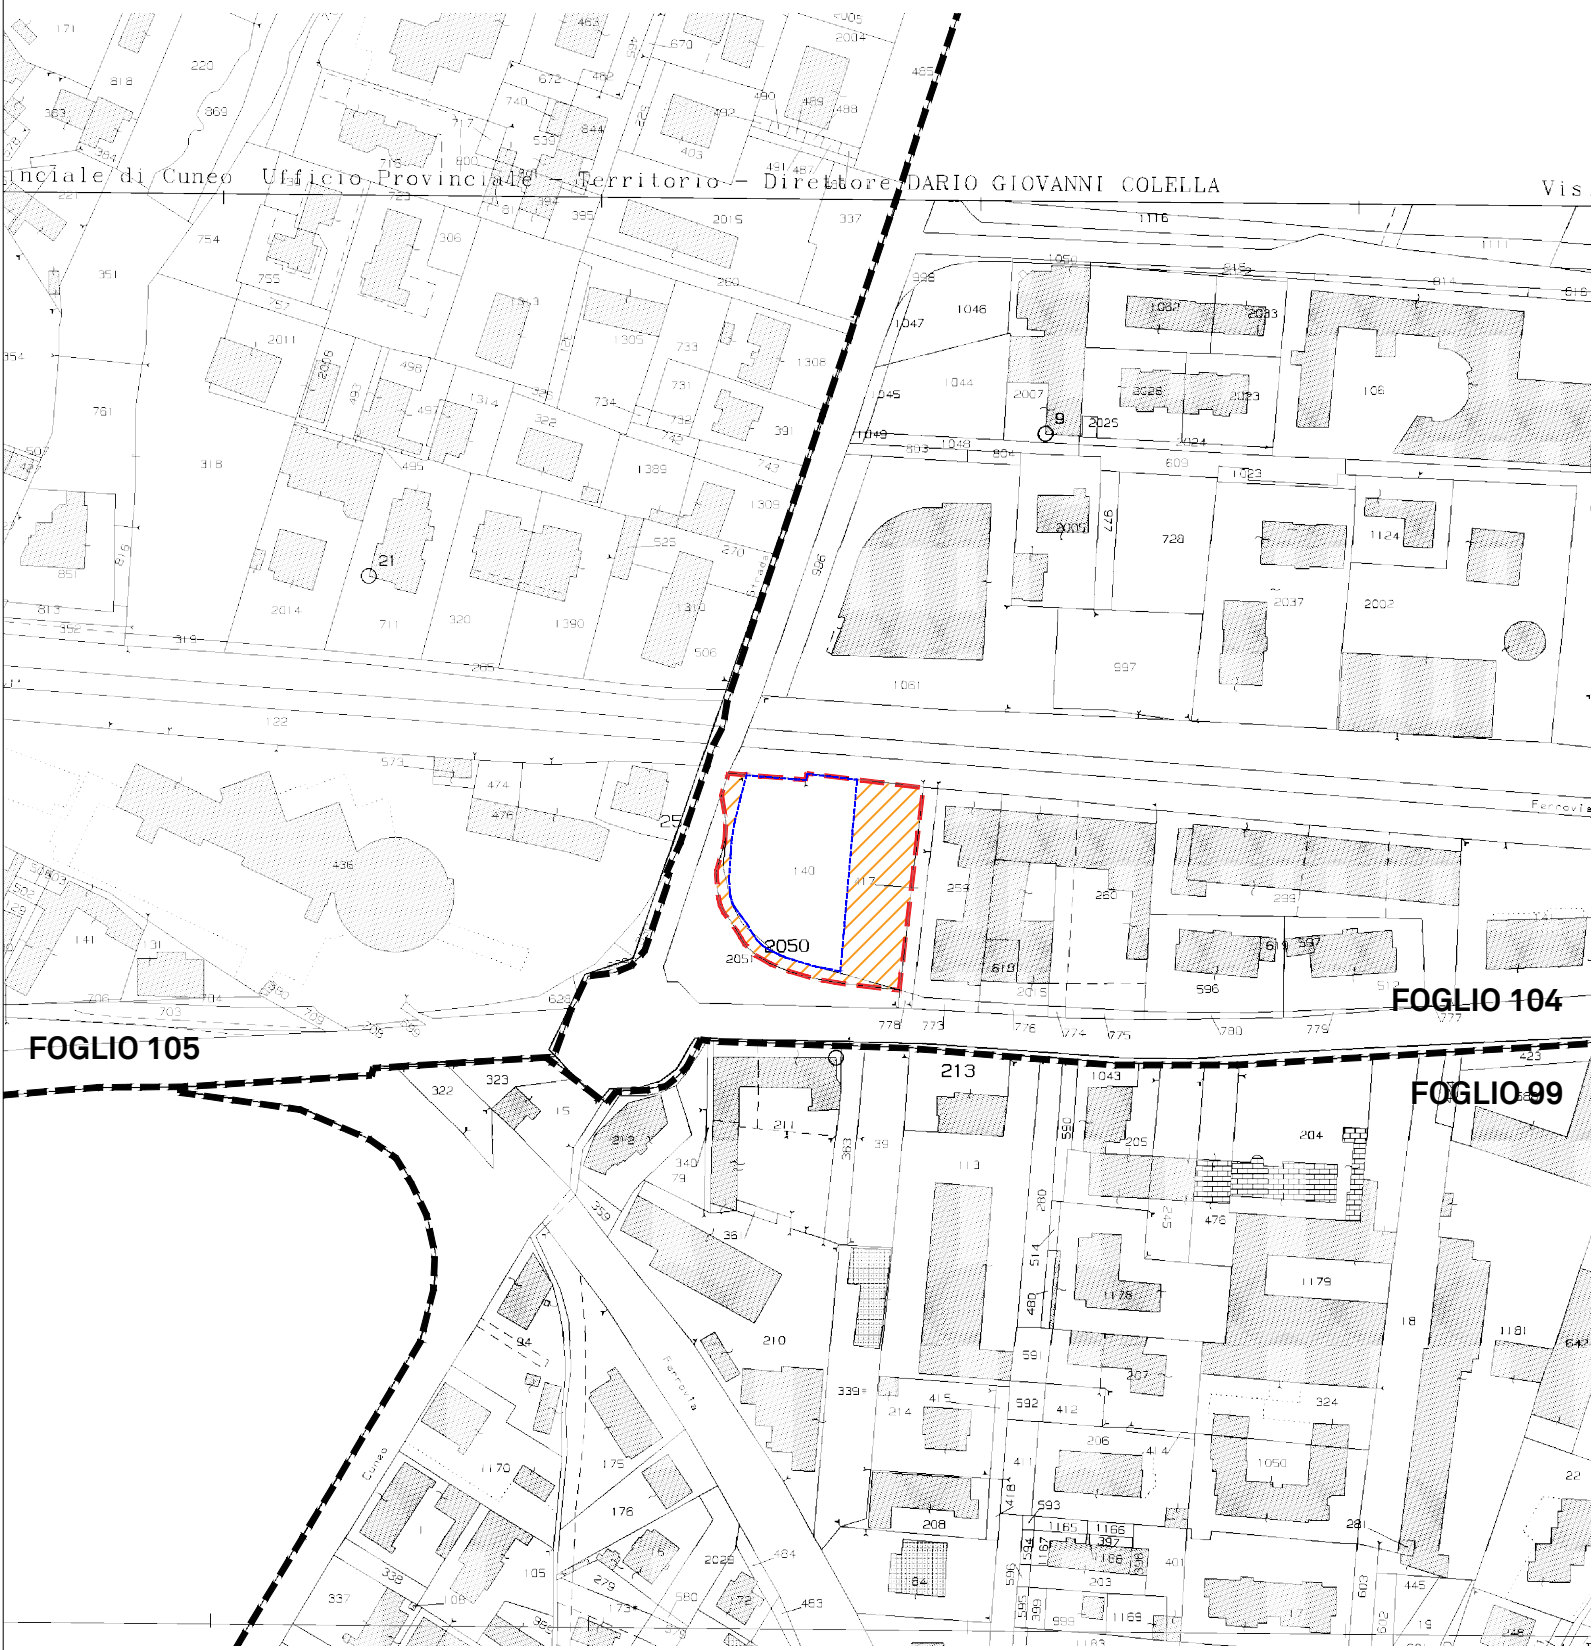

ELENCO CATASTALE PROPRIETA' INTERESSATE						
PROPRIETA'	DITTA CATASTALE	FOGLIO	PARTICELLA	SUP. CATASTALE [mq]	SUP. REALE [mq]	SUP. REALE SOGGETTA ALLA CESSIONE USO PUBBLICO [mq]
IMMOBILIARE DANIELA Srl CF 00483130043	IMMOBILIARE DANIELA Srl CF 00483130043	104	2050	153	153	153
IMMOBILIARE DANIELA Srl CF 00483130043	IMMOBILIARE DANIELA Srl CF 00483130043	104	140	2405	2206	791
totali				2558	2359	944

LEGENDA

- Ambito API2.0G3
- Restante area in proprietà
IMMOBILIARE DANIELA Srl
- Superficie soggetta a cessione uso pubblico

