

STATO DI PROGETTO
Requisiti arredo urbano
Superamento barriere architettoniche


3.8A
1:500

STUDIO NEGRO

arch. CARLO MARTINI, arch. PAOLO MARTINI
CF \ P.iva 02410200048
+39 0171 692604
info@studionegro.net
c.so Nizza 37, 12100 - Cuneo (CN)

IMMOBILIARE DANIELA Srl

CF \ P.Iva 00483130043
Via Savona 25, 12100 - Cuneo (CN)

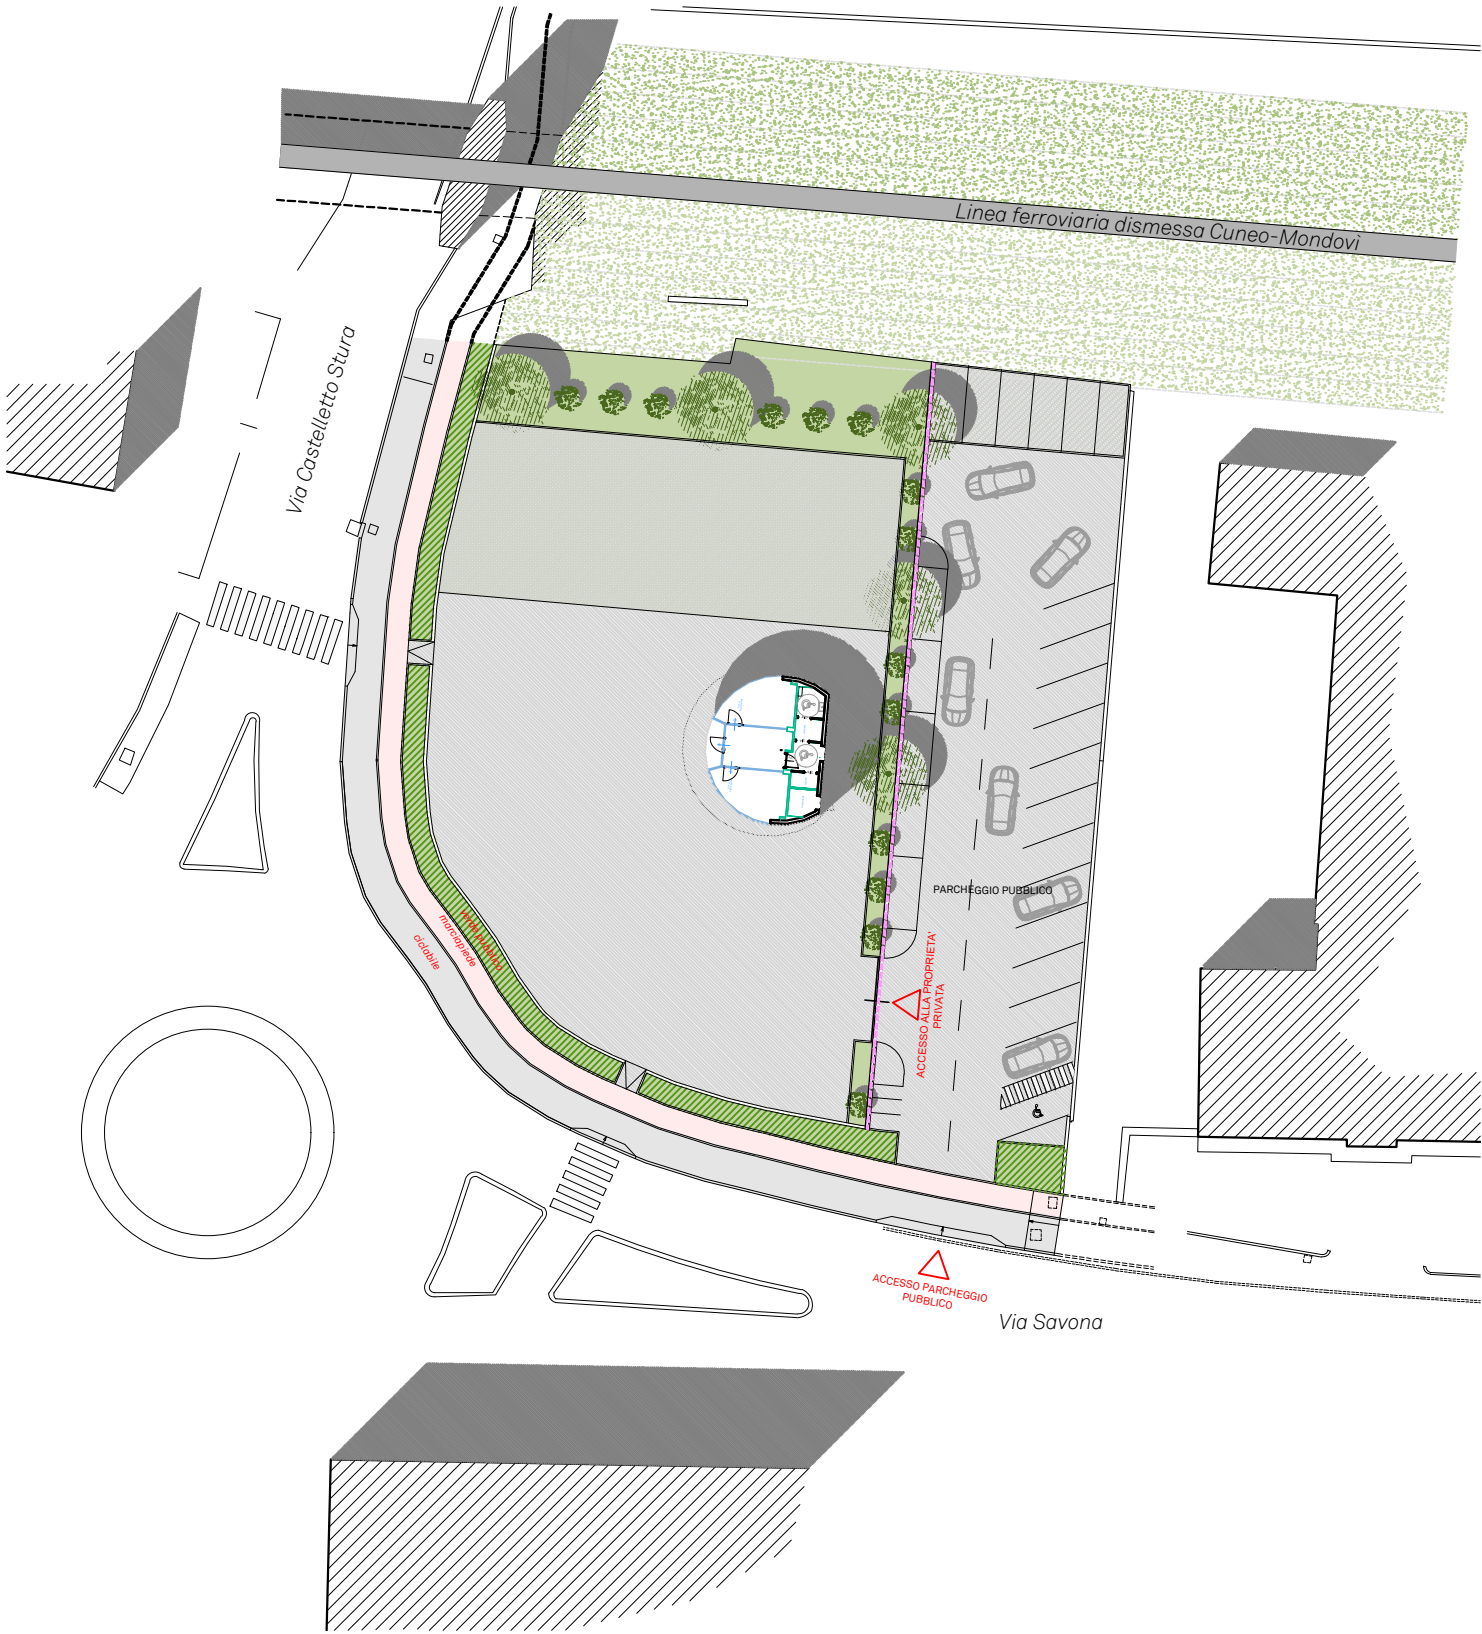

LEGENDA

- | | | | |
|--|---|--|---|
| | Recinzione in progetto | | Superficie asfaltata |
| | Alberatura | | Pista ciclabile |
| | Superficie piantumata | | Marciapiede con pavimentazione in autobloccanti |
| | Pavimentazione drenante tipo masselli autobloccanti | | Aiuola pubblica |
| | Pavimentazione drenante tipo asfalto drenante | | |

SUPERAMENTO BARRIERE ARCHITETTONICHE E ARREDO URBANO




Raccordo tra pista ciclabile e sede stradale
come da richiesta Ufficio Tecnico Lavori Pubblici
Comune di Cuneo



Recinzione proprietà lato parcheggio pubblico con accesso carraio coordinato

SPECIFICHE PAVIMENTAZIONI

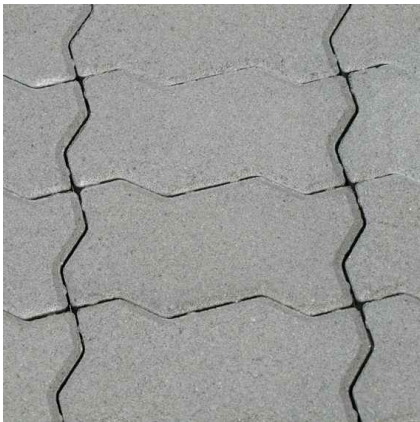

Massello autobloccante in cls

Superficie drenante posti auto parcheggio pubblico



Recupero autobloccante marciapiede esistente

Le immagini sono a scopo illustrativo. L'esatta definizione dei materiali sarà oggetto del progetto esecutivo.

Nell'ambito API2.0G3, allo stato dei luoghi, non sono presenti alberature ad alto fusto.