


ESTRATTO DI P.R.G.C. Scala 1 / 2000

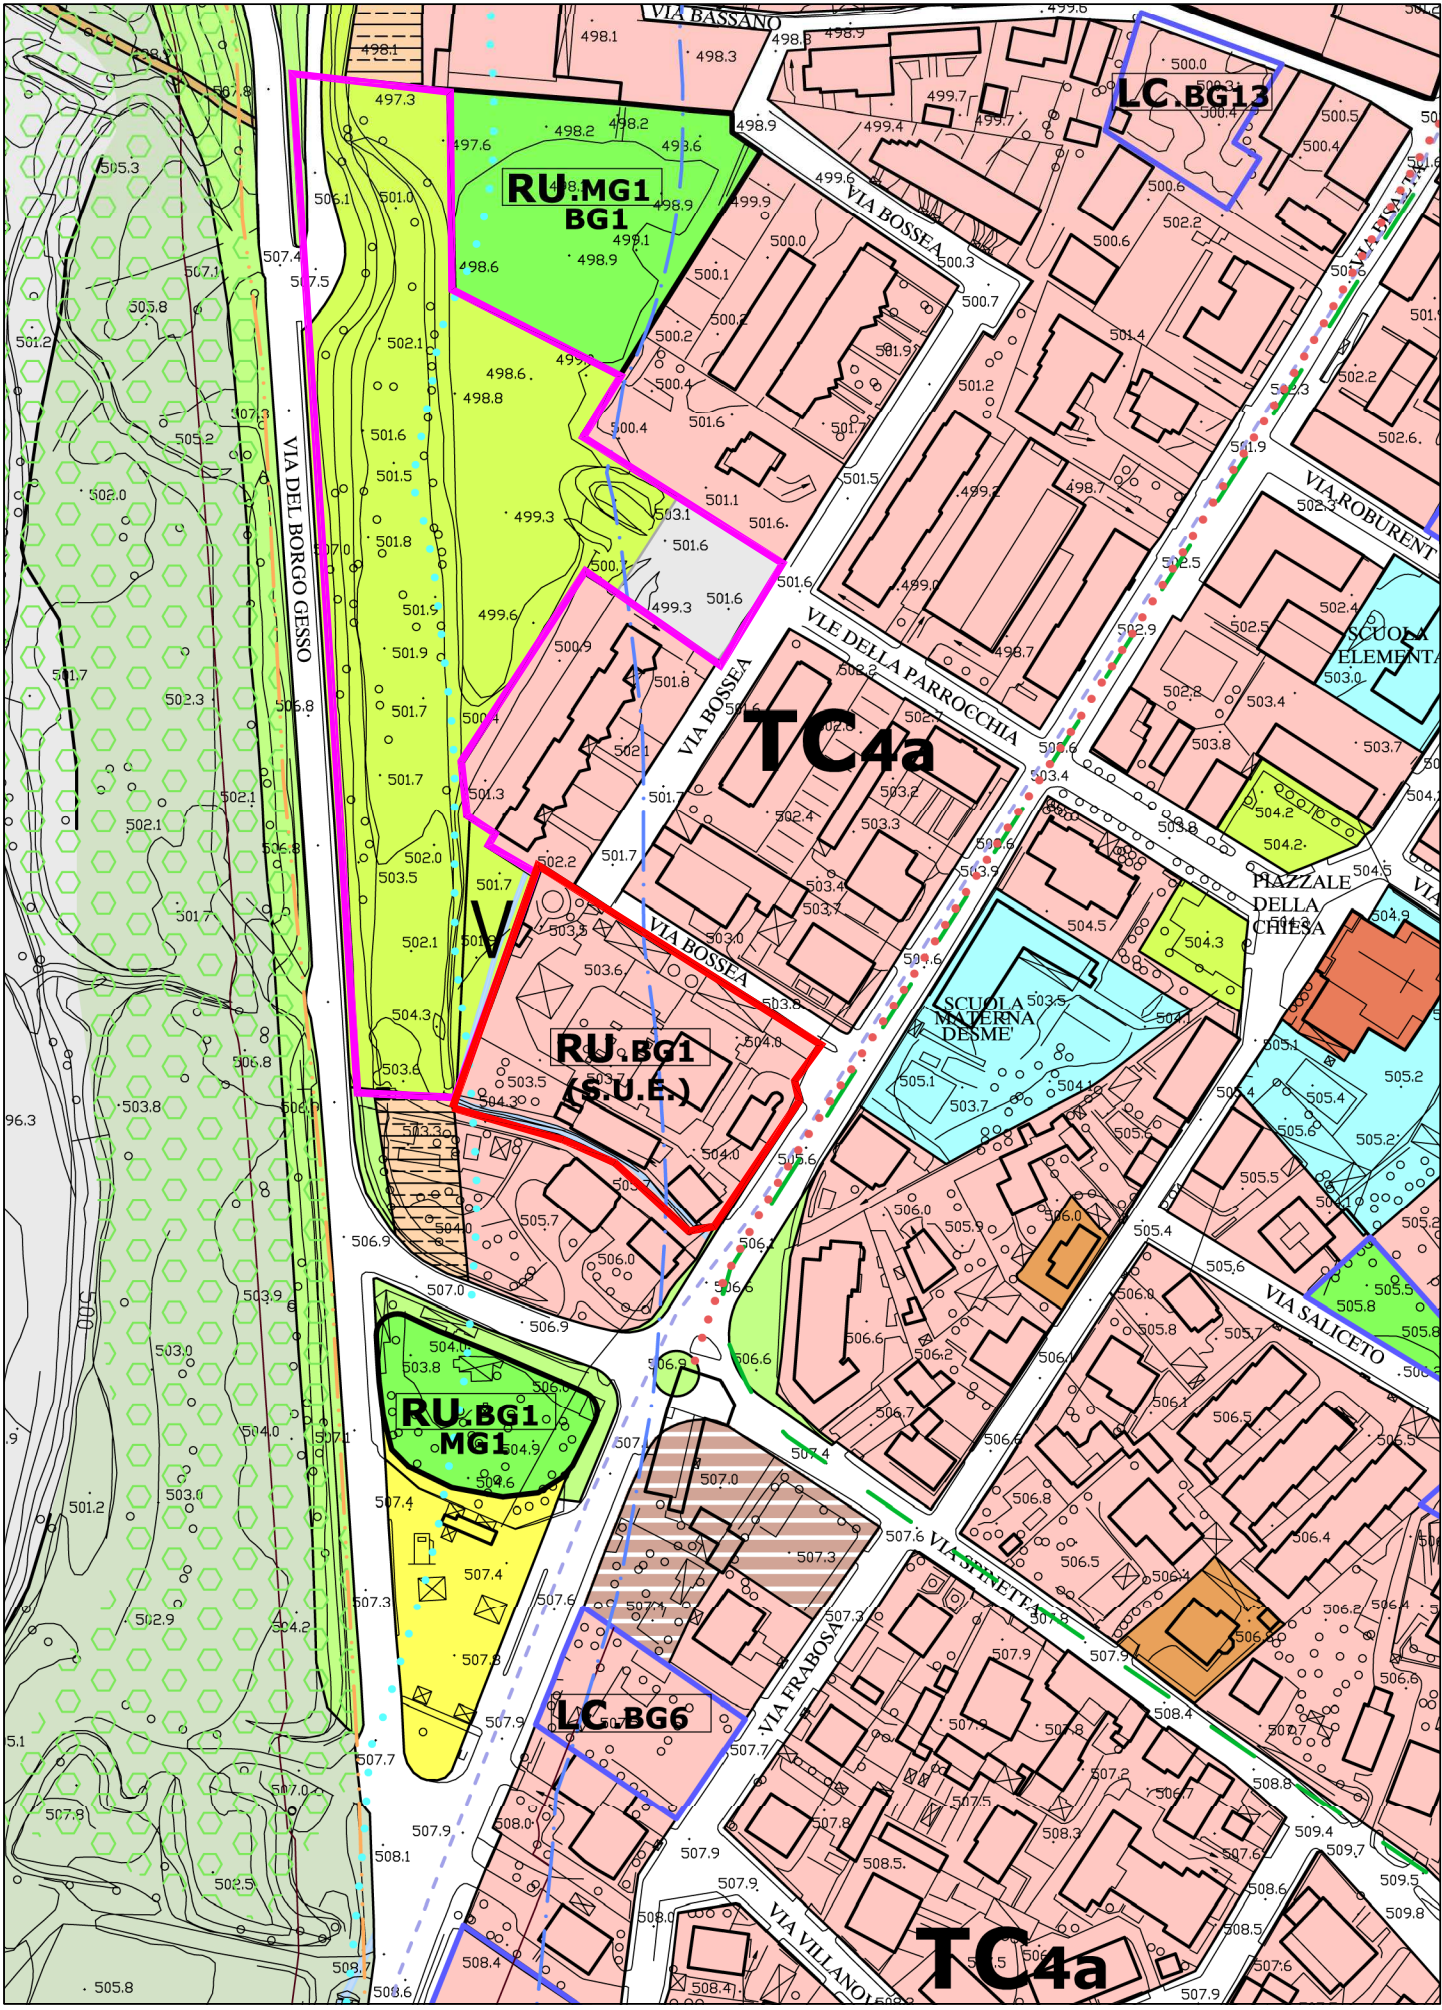

ESTRATTO CATASTALE Scala 1 / 2000



LEGENDA:

- TC4a Tipologia pluripiano aperta isolata
- Fasce di ambientazione stradale e ferroviaria (art.66)
- Impianto per la distribuzione del carburante (art.67)
- TPF_Territori a parco fluviale (art.80)
- Aree attrezzate (art.84)
- Verde pubblico esistente e previsto
- Verde pubblico esistente
- Area d'intervento PEC
- Area d'intervento URBANIZZAZIONE

COMUNE DI CUNEO

PROGETTO DI S.U.E
PER LA REALIZZAZIONE DI EDIFICIO RESIDENZIALE
SU AREA RU.GB1 DI P.R.G
Via Bisalta n°26 - Borgo San Giuseppe

I Committenti: EUROCOSTRUZIONI MARGARITA S.r.l.
Geom. Natale TARICCO

Il Progettista: dott. ing. Paolo LUCIANO

Tavola:	Titolo della tavola:
U23	ESTRATTO P.R.G. E CATASTALE

Data:	Scala:	N° Progetto:
Settembre 2012	1/2000	LT 11 / 2010

Rev. n°.	Data	DESCRIZIONE INTERVENTI

LT PROGETTI
INGEGNERIA E ARCHITETTURA

Sede Studio: Corso Galileo Ferraris n°30 -12100- CUNEO
E-mai: studio@ltprogetti.it Web: www.ltprogetti.it
Tel.0171/48.02.08 P.I.03210690040 Fax0171/189.0.149