




VISTA AEREA DELL'AREA

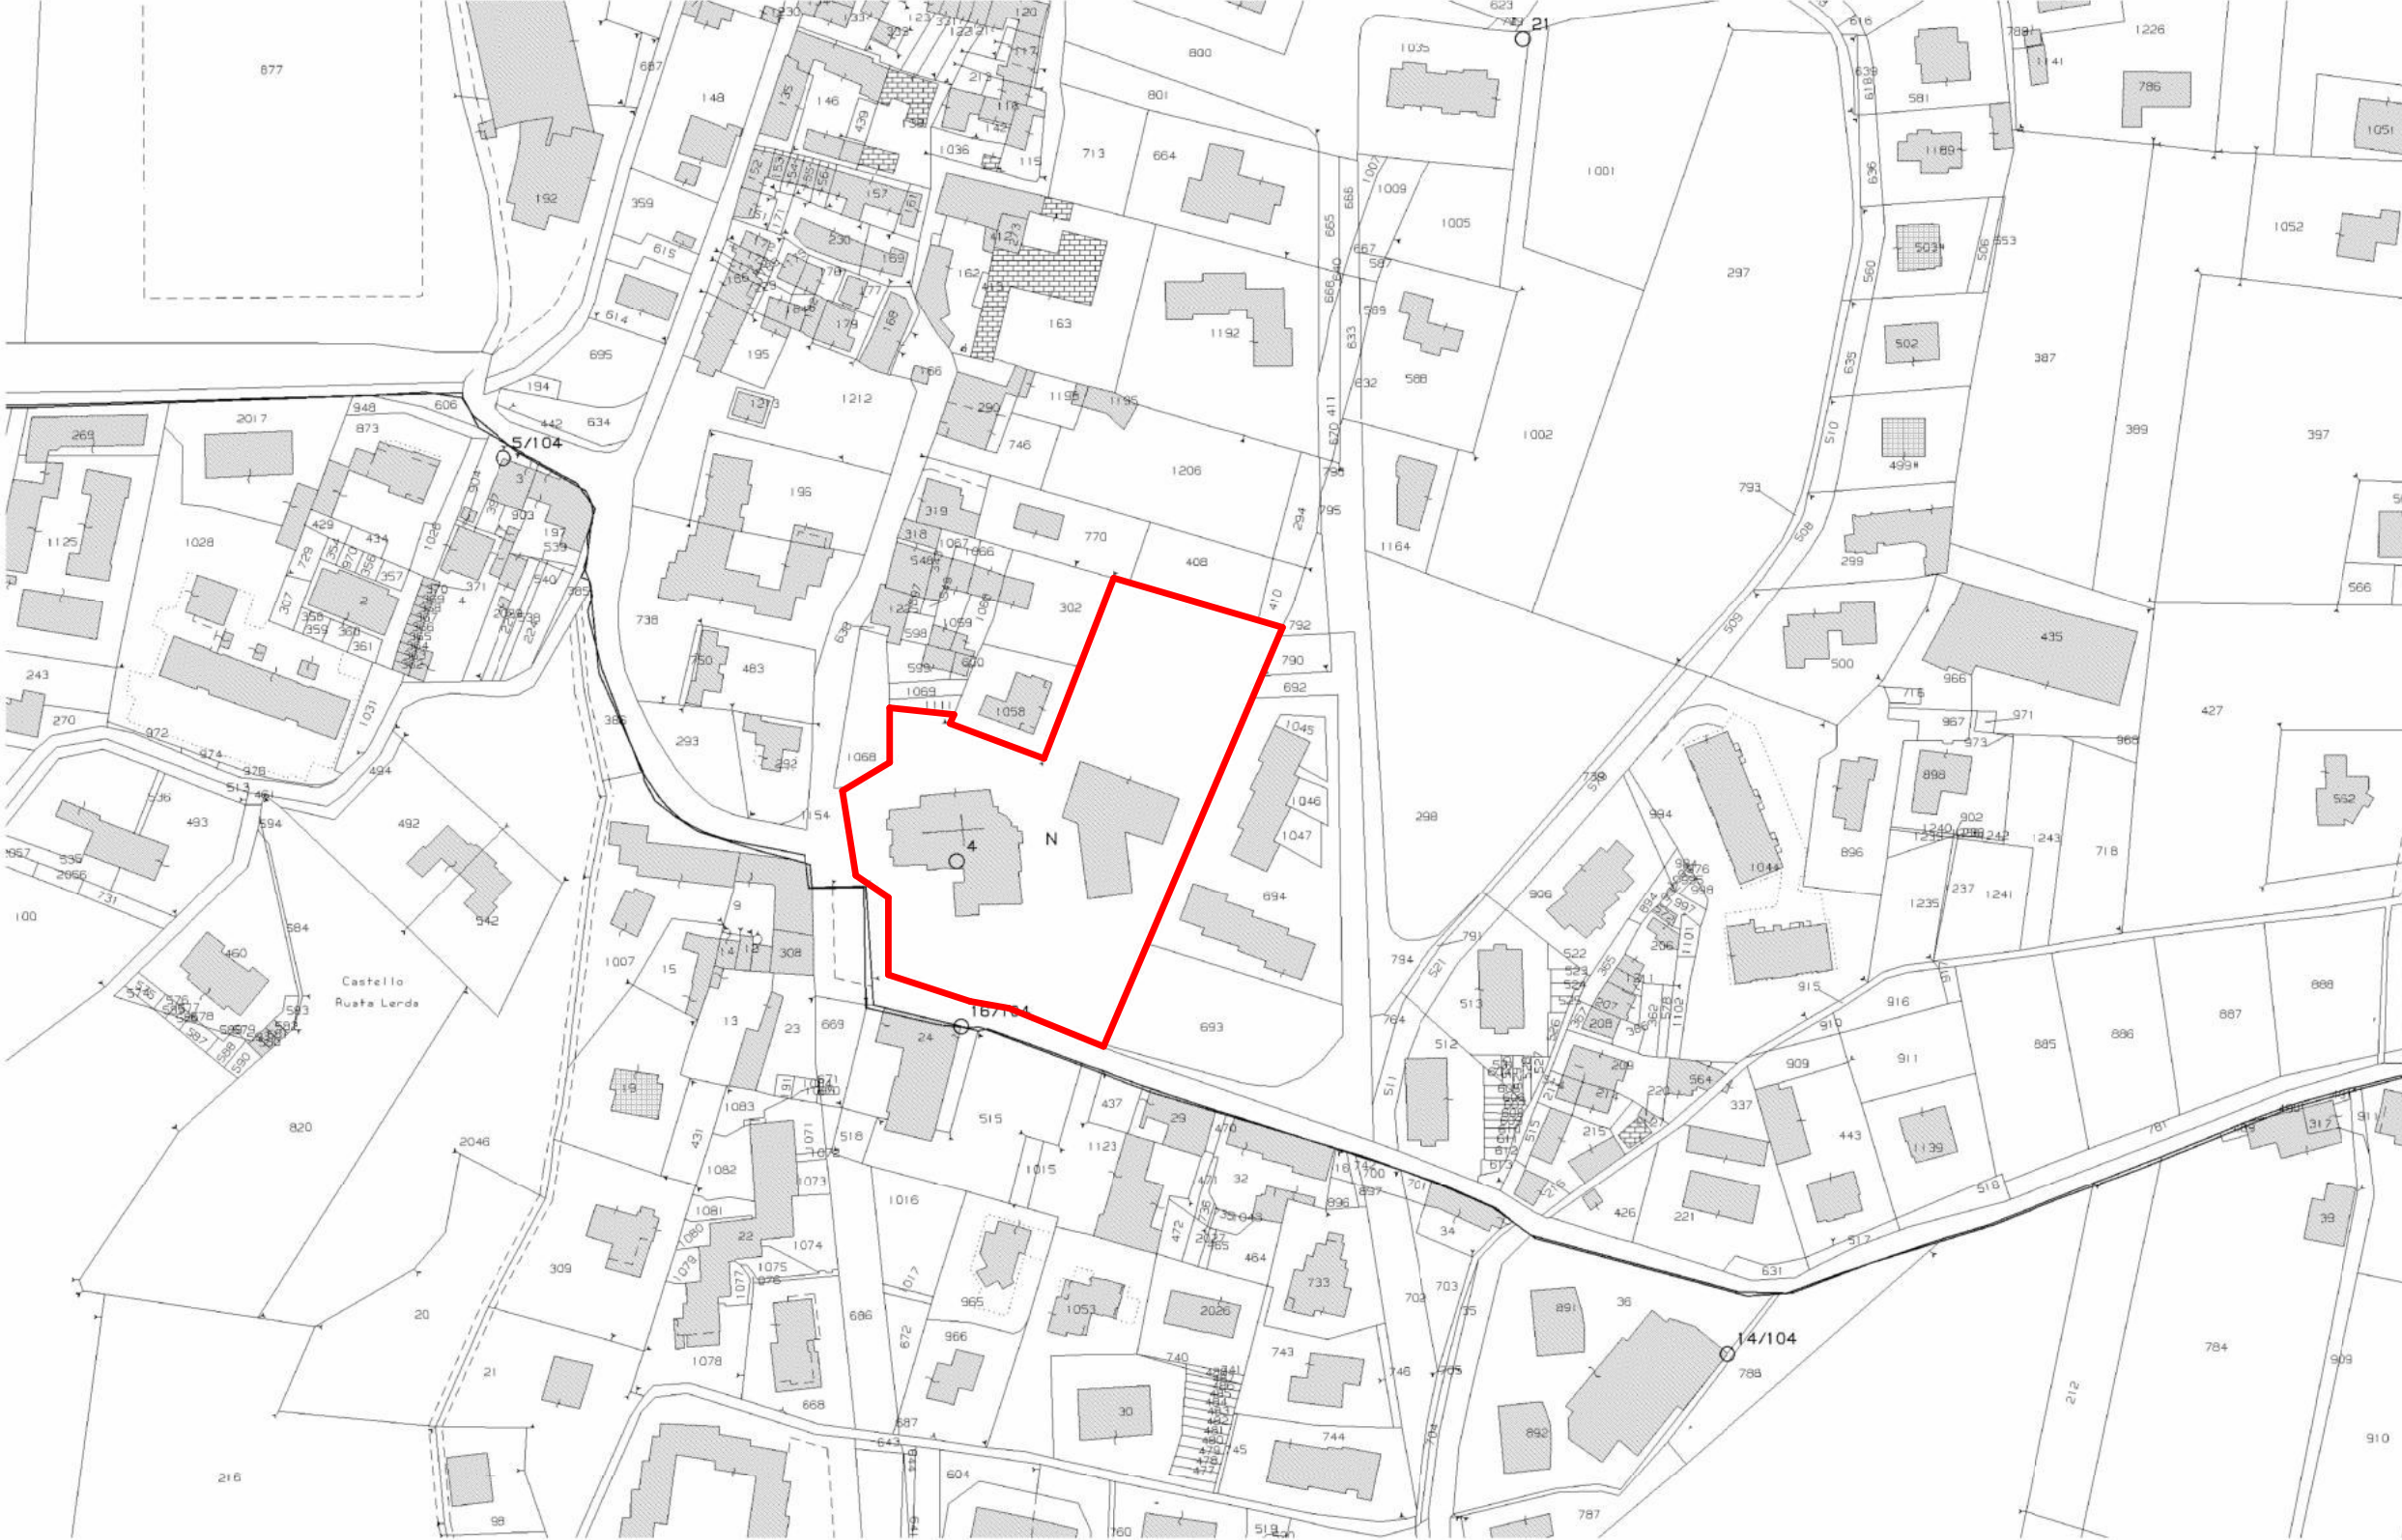

ESTRATTO MAPPA CATASTALE
Foglio 121, Sub. 5-6-7



MAGLIANO & MORRA
ARCHITETTI ASSOCIATI



amastudio
Ing. Luigi LERDA
Ing. Guido LERDA
Luca Massimino Architetto
Via C. Chiappello, 1
12100 Cuneo
tel 0171 999999
PI 02056410043
luca@3mastudio.com



STUDIO D'INGEGNERIA
Ing. Luigi LERDA
Ing. Guido LERDA
Via Santa Maria n°5
12100 Cuneo
tel 0171 999999
PI 02056410043
Email: studioingegneri@amastudio.it
C.F. e P.IVA 0171100043



COMMITTENTE

Parrocchia Madonna Delle Grazie

OGGETTO

P.T.E: Realizzazione di nuove aule, salone polivalente, nuova struttura acil e sistemazione dell'area esterna.

INDIRIZZO

via Cappa n. 1, 12100 Cuneo (CN)

TAVOLA	NR.	SCALA
Inquadramento Cartografico	1	1:2000


PROGETTISTI

Arch. Francesco Magliano
Ing. Guido Lerda
Arch. Luca Massimino

DATA

Rev. 4 01/02/2023

R - A - aree per attrezzature di interesse comune Verde e servizi ed attrezzature a livello comunale in insediamenti residenziali (art.21, c.1, p.to 1 Lur. 56/77) - Art.57

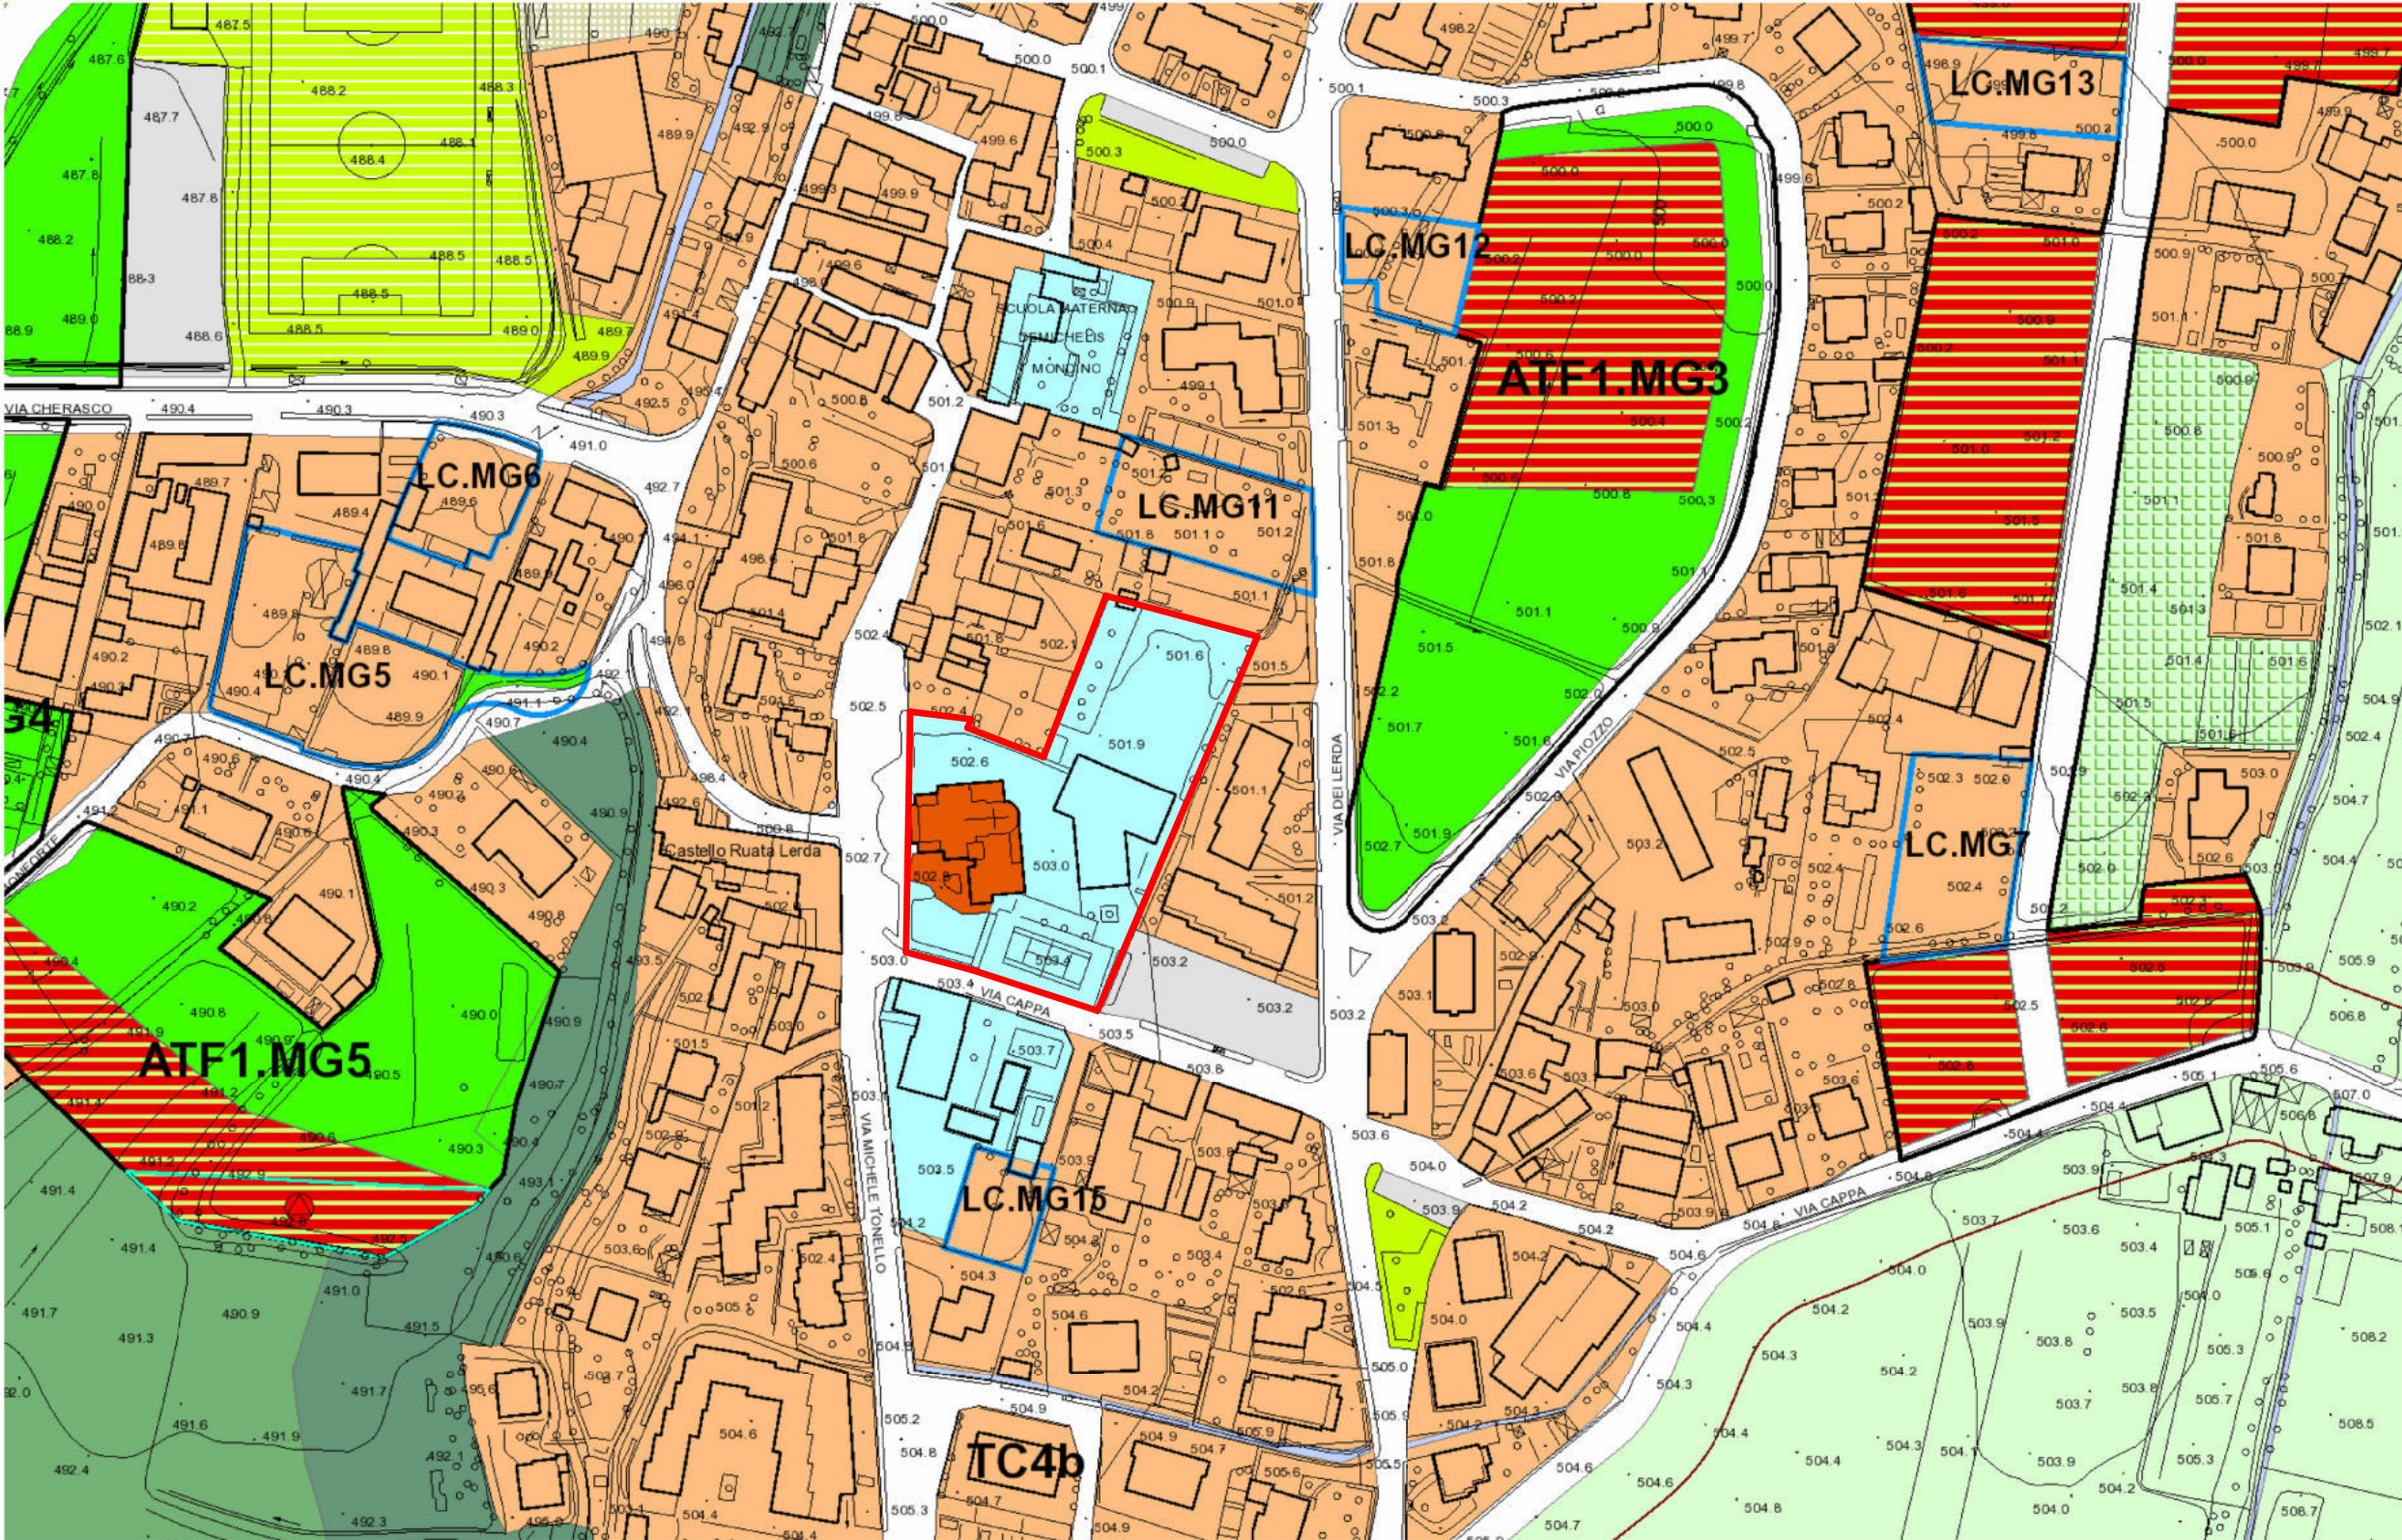

ESTRATTO MAPPA PRGC