




PROSPETTO OVEST



PROSPETTO EST



PROSPETTO SUD

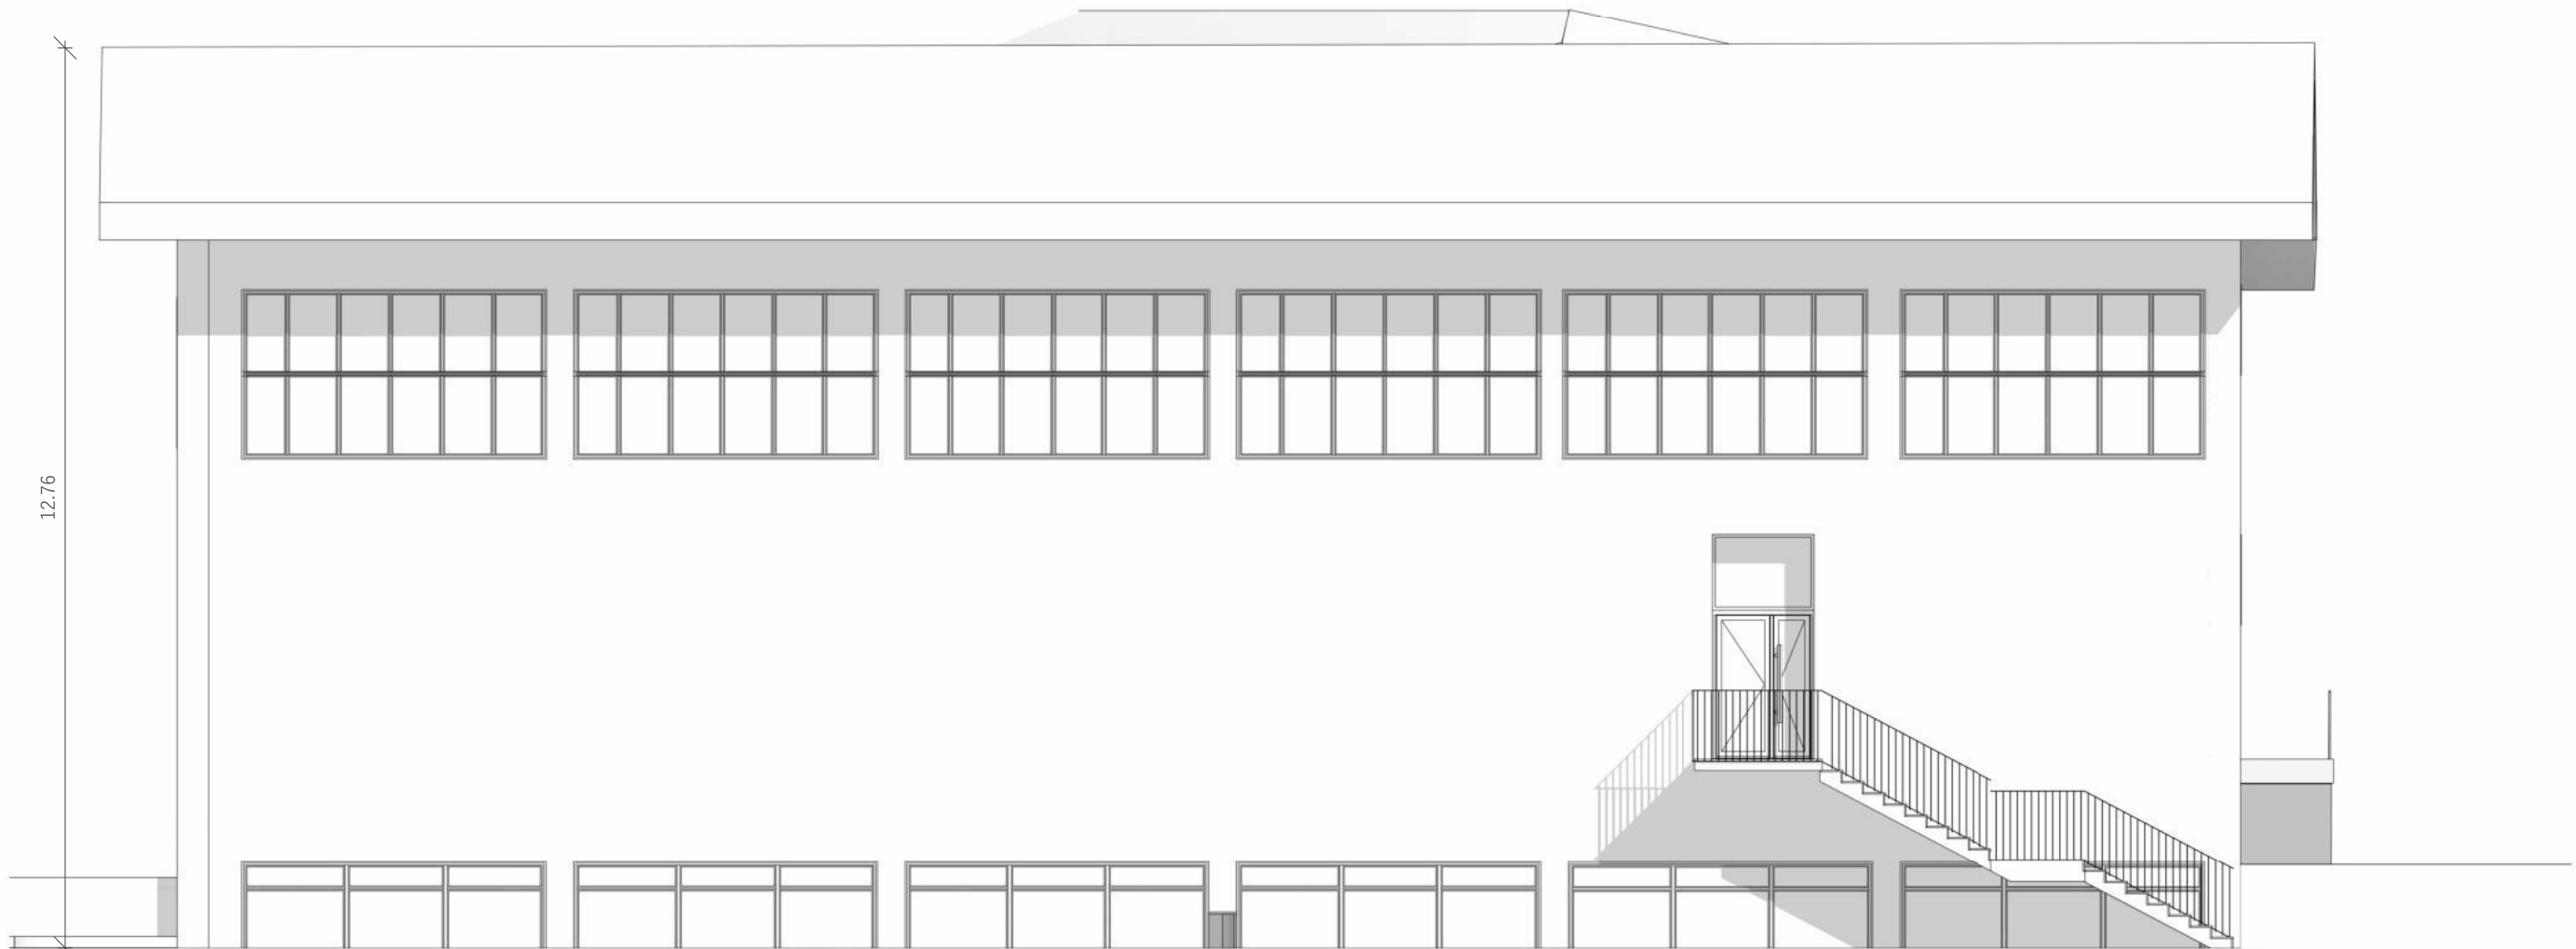

PROSPETTO NORD



COMMITTENTE

Parrocchia Madonna Delle Grazie

OGGETTO

**P.T.E:** Realizzazione di nuove aule, salone polivalente, nuova struttura acil e sistemazione dell'area esterna.

INDIRIZZO

via Cappa n. 1, 12100 Cuneo (CN)

TAVOLA

Prospetti - Stato di fatto

NR.

10

SCALA

1:100

PROGETTISTI

Arch. Francesco Magliano  
Ing. Guido Lerda  
Arch. Luca Massimino

DATA

Rev. 4 01/02/2023

Stato di Fatto