




PROSPETTO OVEST

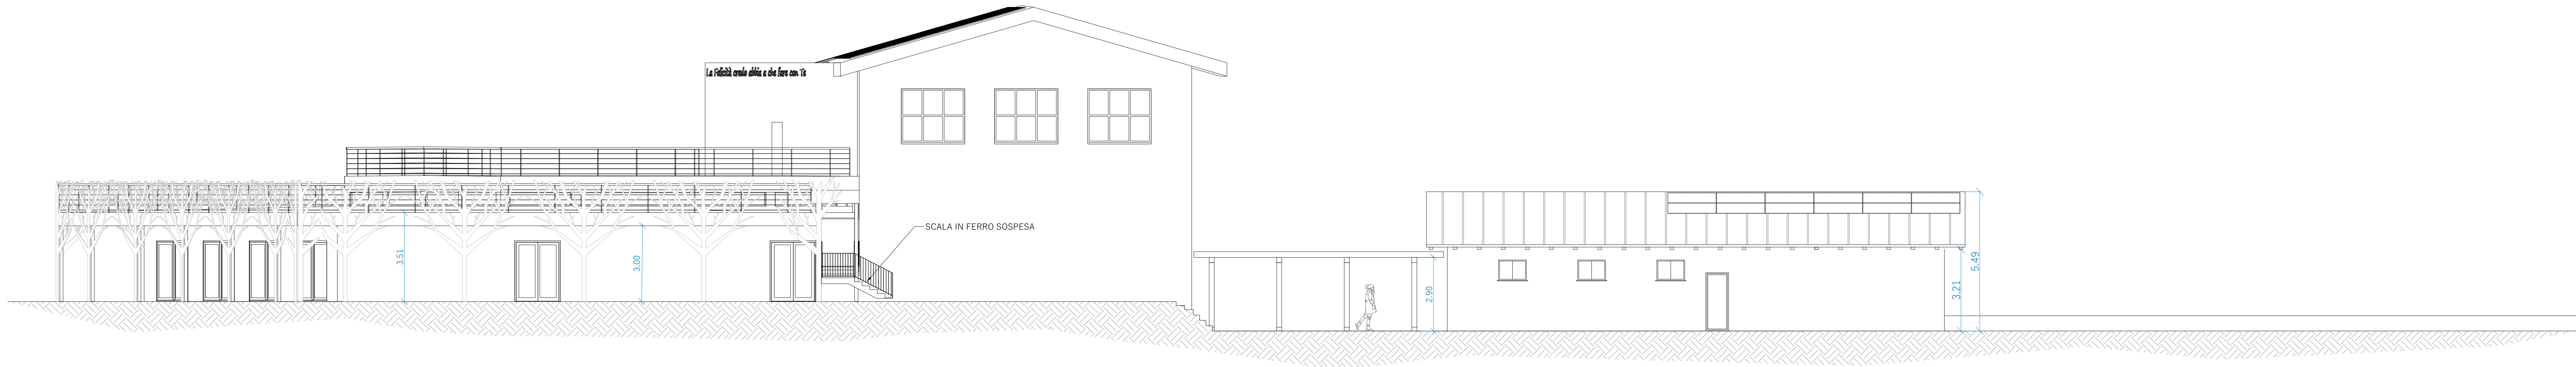

PROSPETTO EST

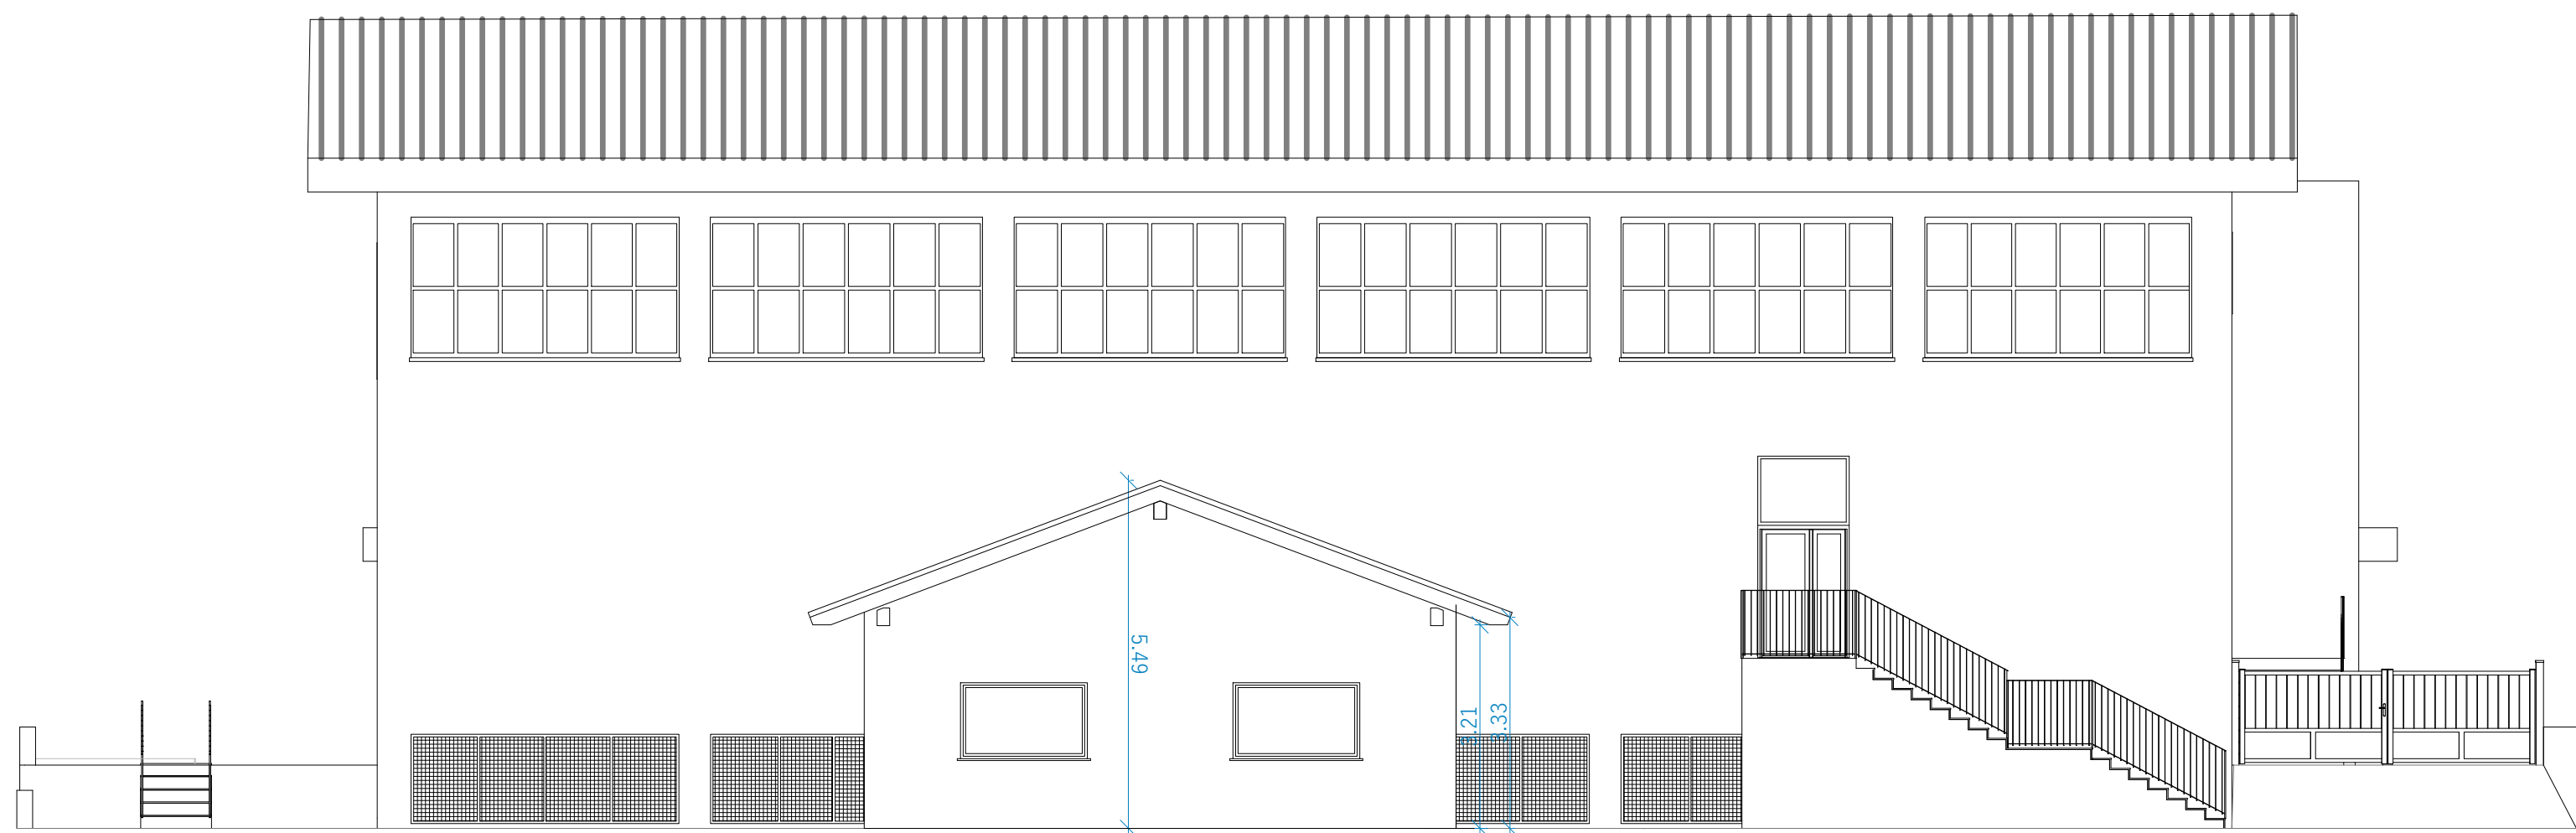

PROSPETTO NORD

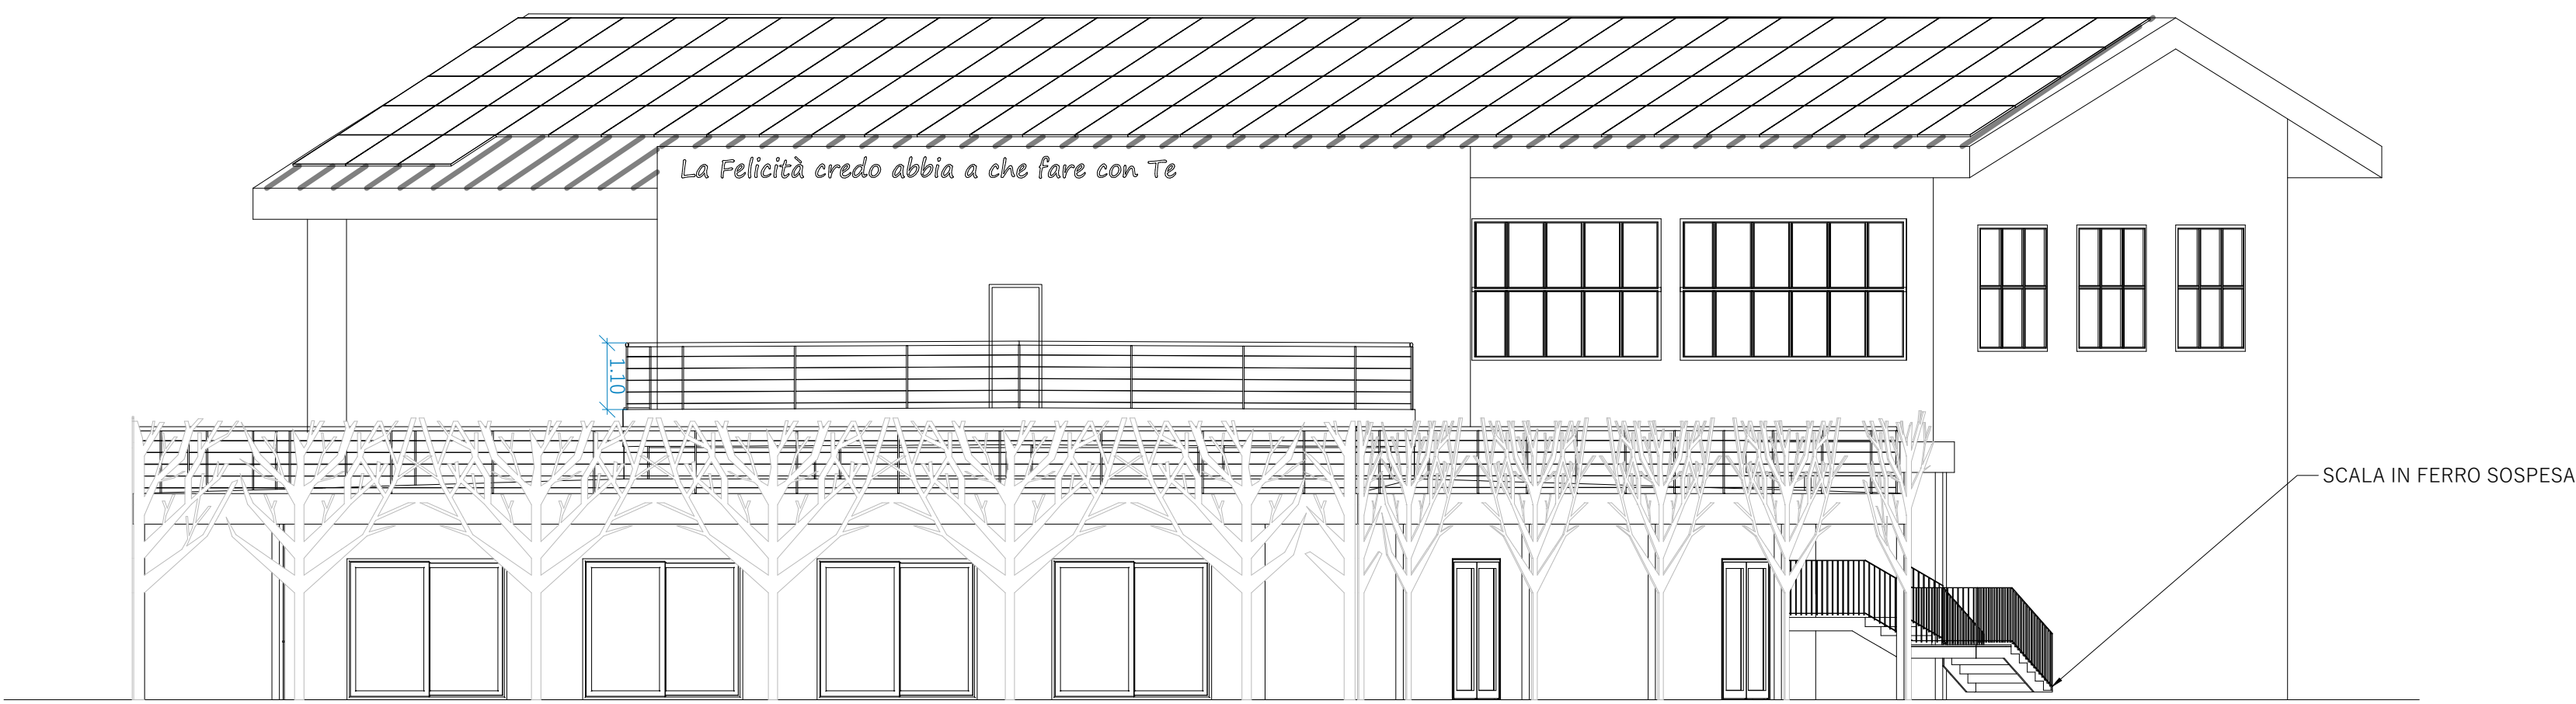

PROSPETTO SUD



**STUDIO D'INGEGNERIA**  
Ing. Luigi ERSA  
Ing. Guido LERDA

Via C. Chiappello, 1  
12100 Cuneo  
Tel. 0172/250001  
Tel. 0172/250002  
Fax 0172/250003  
Email: info@maestudio.com



**COMMITTENTE**

**Parrocchia Madonna Delle Grazie**

**OGGETTO**

**P.T.E:** Realizzazione di nuove aule, salone polivalente, nuova struttura acli e sistemazione dell'area esterna.

**INDIRIZZO**

via Cappa n. 1, 12100 Cuneo (CN)

| TAVOLA                        | NR. | SCALA |
|-------------------------------|-----|-------|
| Prospetti - Stato di progetto | 11  | 1:100 |

**PROGETTISTI**

Arch. Francesco Magliano  
Ing. Guido Lerdà  
Arch. Luca Massimino

DATA

24/01/2025