




PROSPETTO OVEST

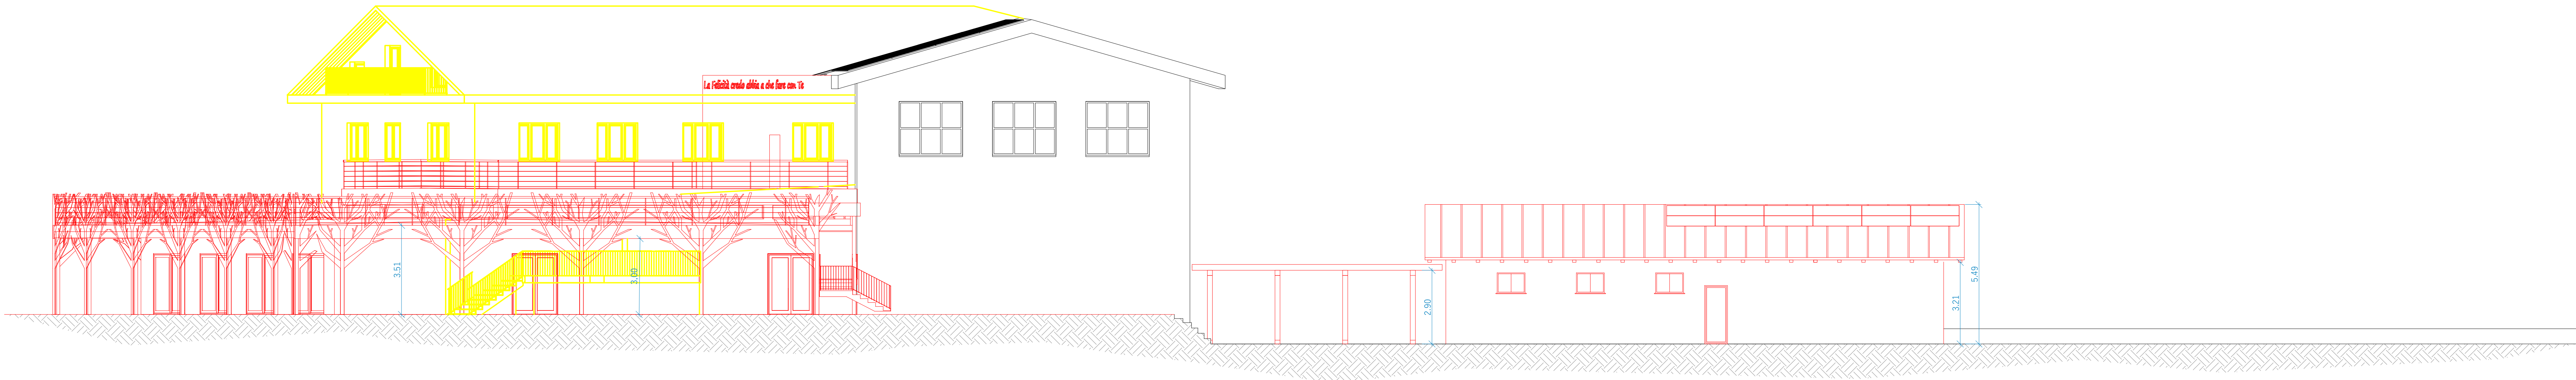

PROSPETTO EST

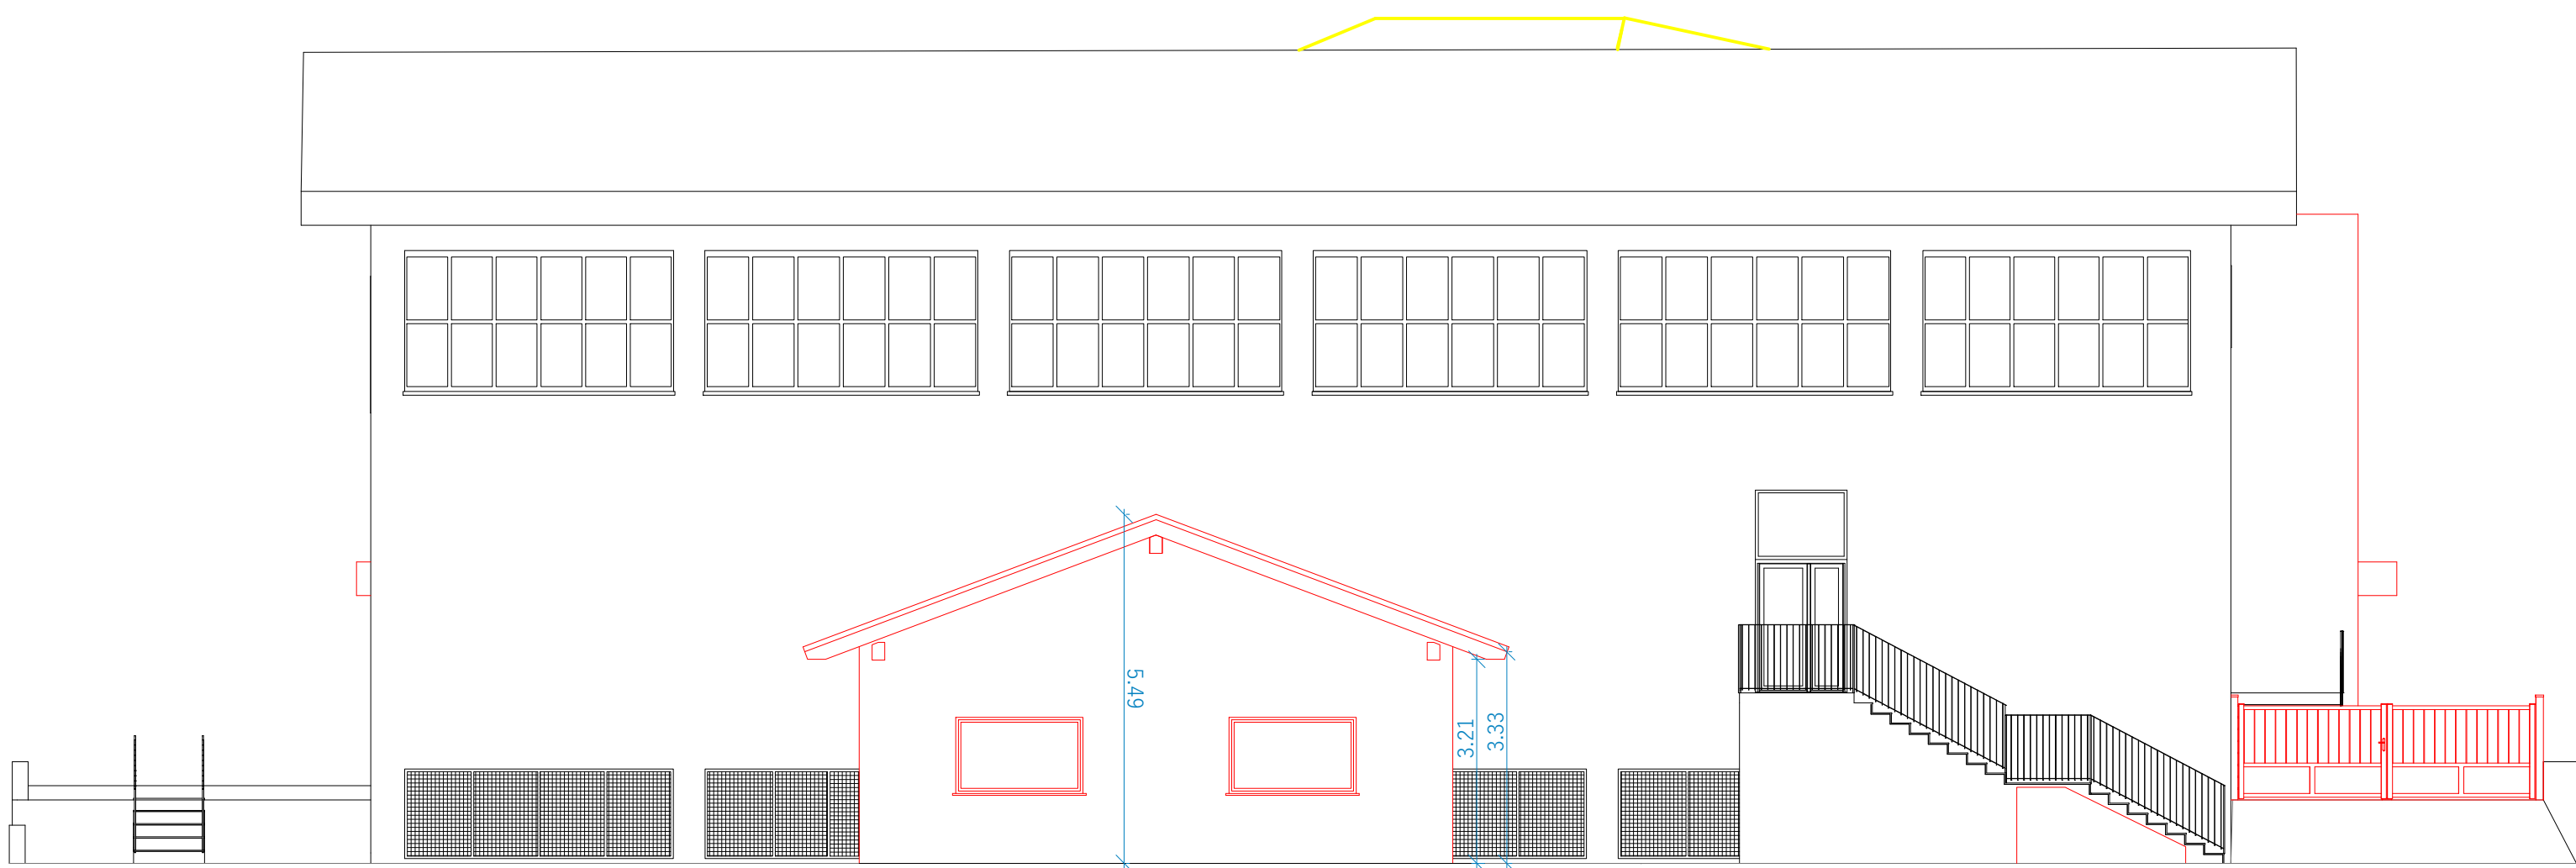

PROSPETTO NORD

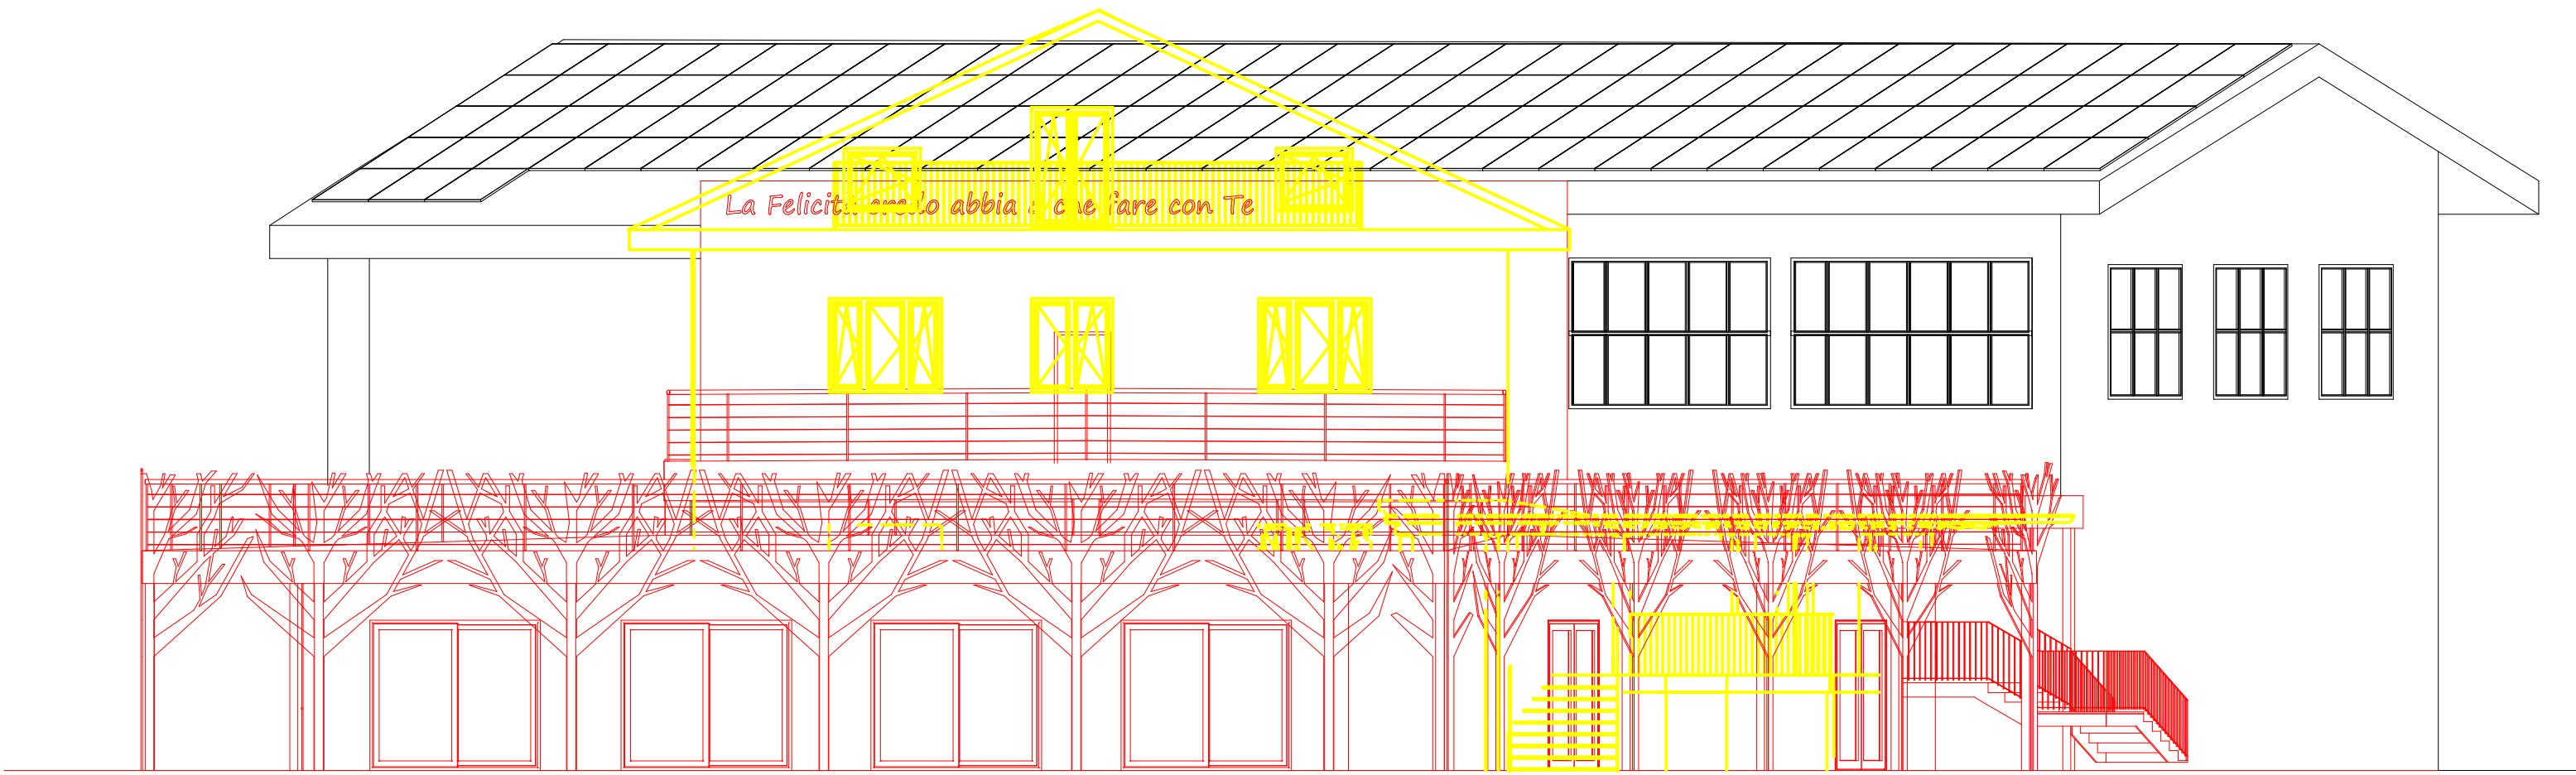

PROSPETTO SUD



MAGLIANO & MORRA



macstudio
Luca Massimino Architetto
Via C. Chiappello, 1
12100 Cuneo
Tel. 0172/250048
P.I. 02080410243
luca@macstudio.com



STUDIO d'INGEGNERIA
Ing. Luigi LERDA
Via S. L. LERDA
12100 Cuneo
Tel. 0172/250048
P.I. 02080410243
luigi@studioingegneria.com



COMMITTENTE

Parrocchia Madonna Delle Grazie

OGGETTO

P.T.E: Realizzazione di nuove aule, salone polivalente, nuova struttura acli e sistemazione dell'area esterna.

INDIRIZZO

via Cappa n. 1, 12100 Cuneo (CN)

TAVOLA	NR.	SCALA
Prospetti - Stato di confronto	12	1:100

PROGETTISTI

Arch. Francesco Magliano
Ing. Guido Lerdà
Arch. Luca Massimino

DATA

24/01/2025