



Sezioni


- DEMOLIZIONI
- NUOVE COSTRUZIONI

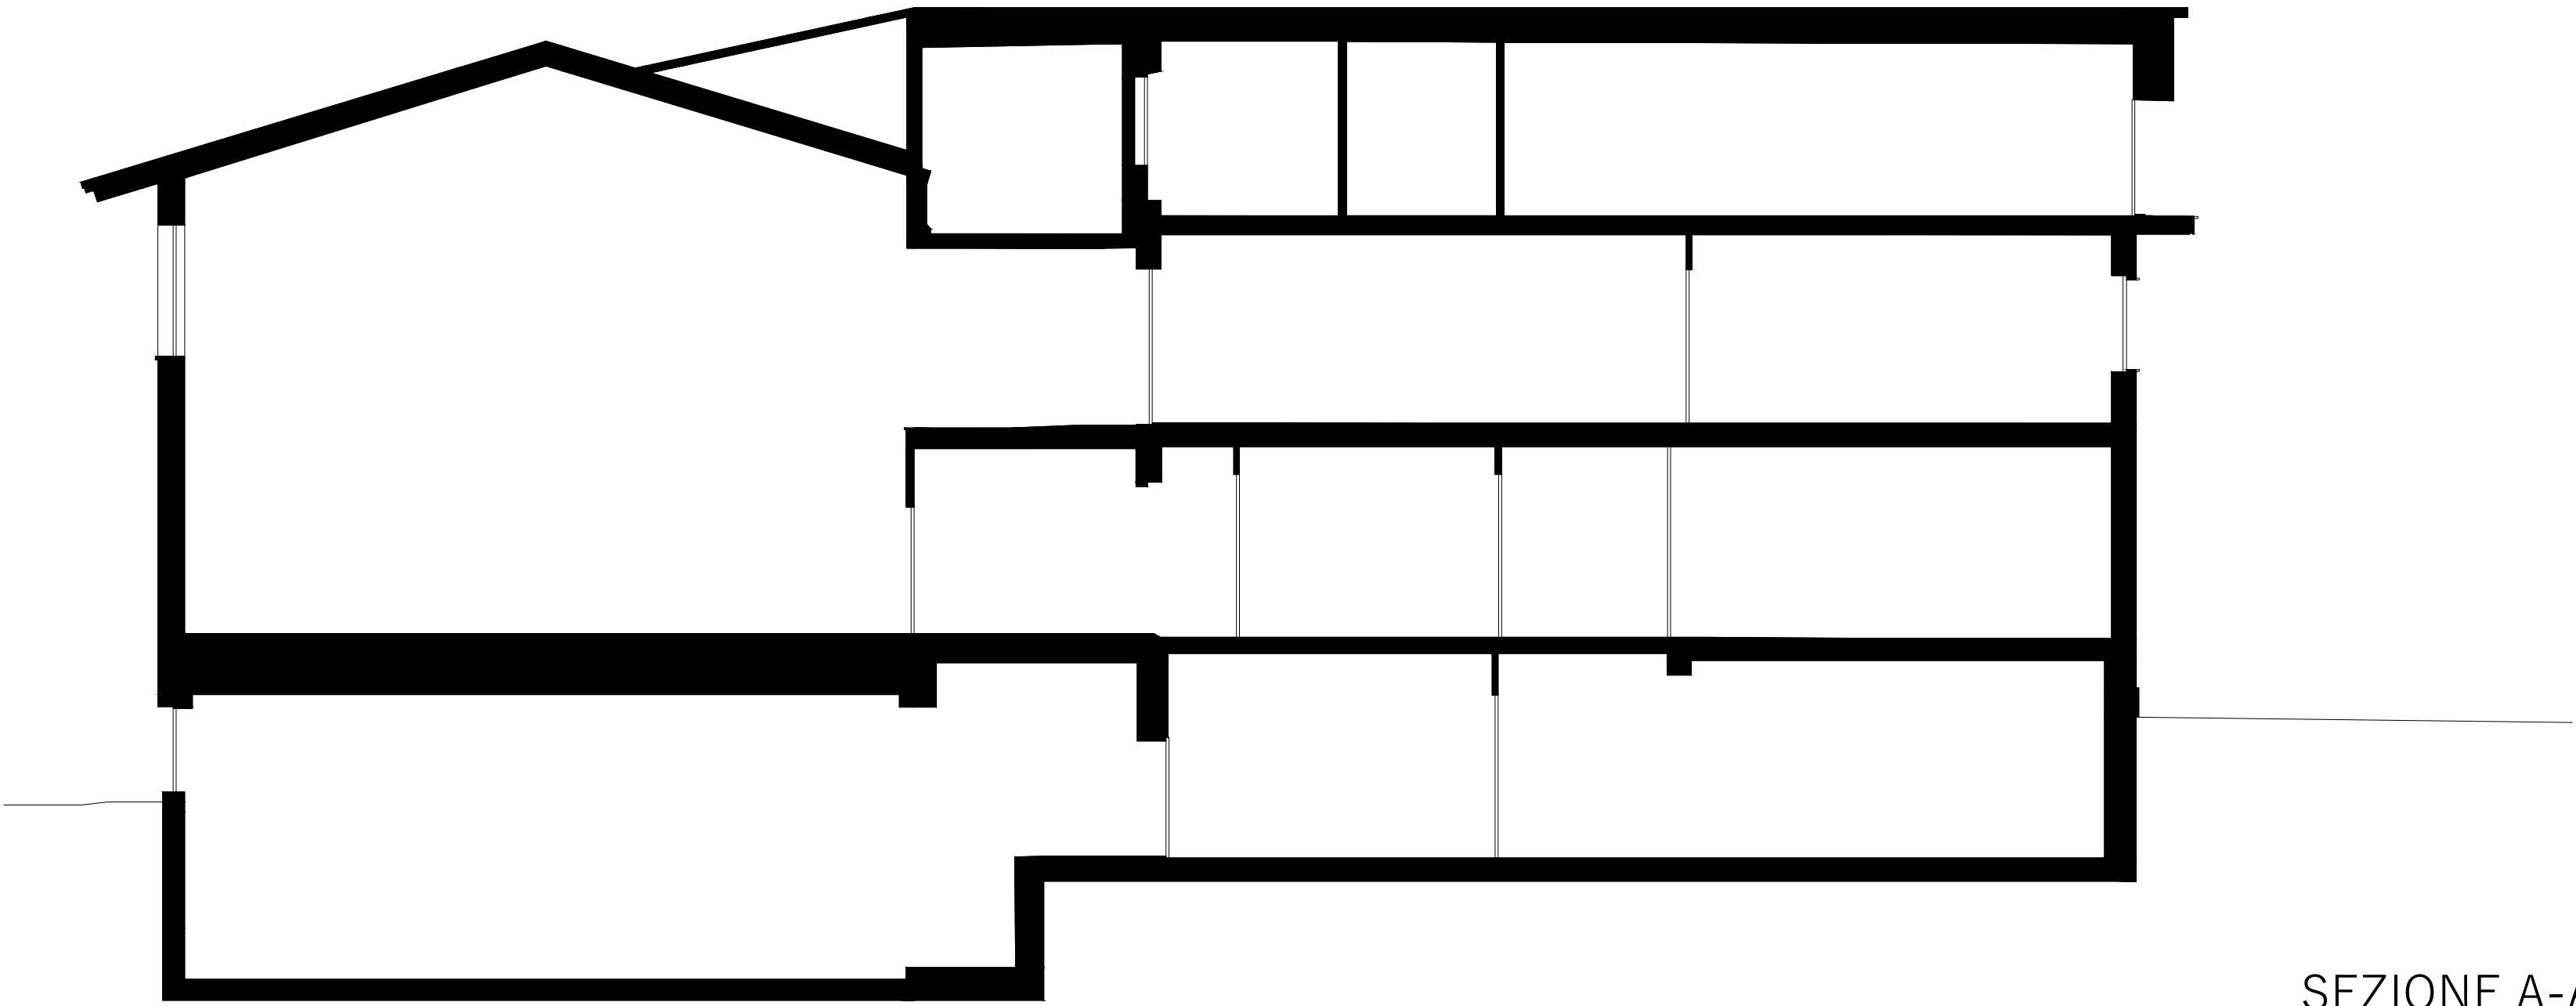

SEZIONE A-A' STATO DI FATTO

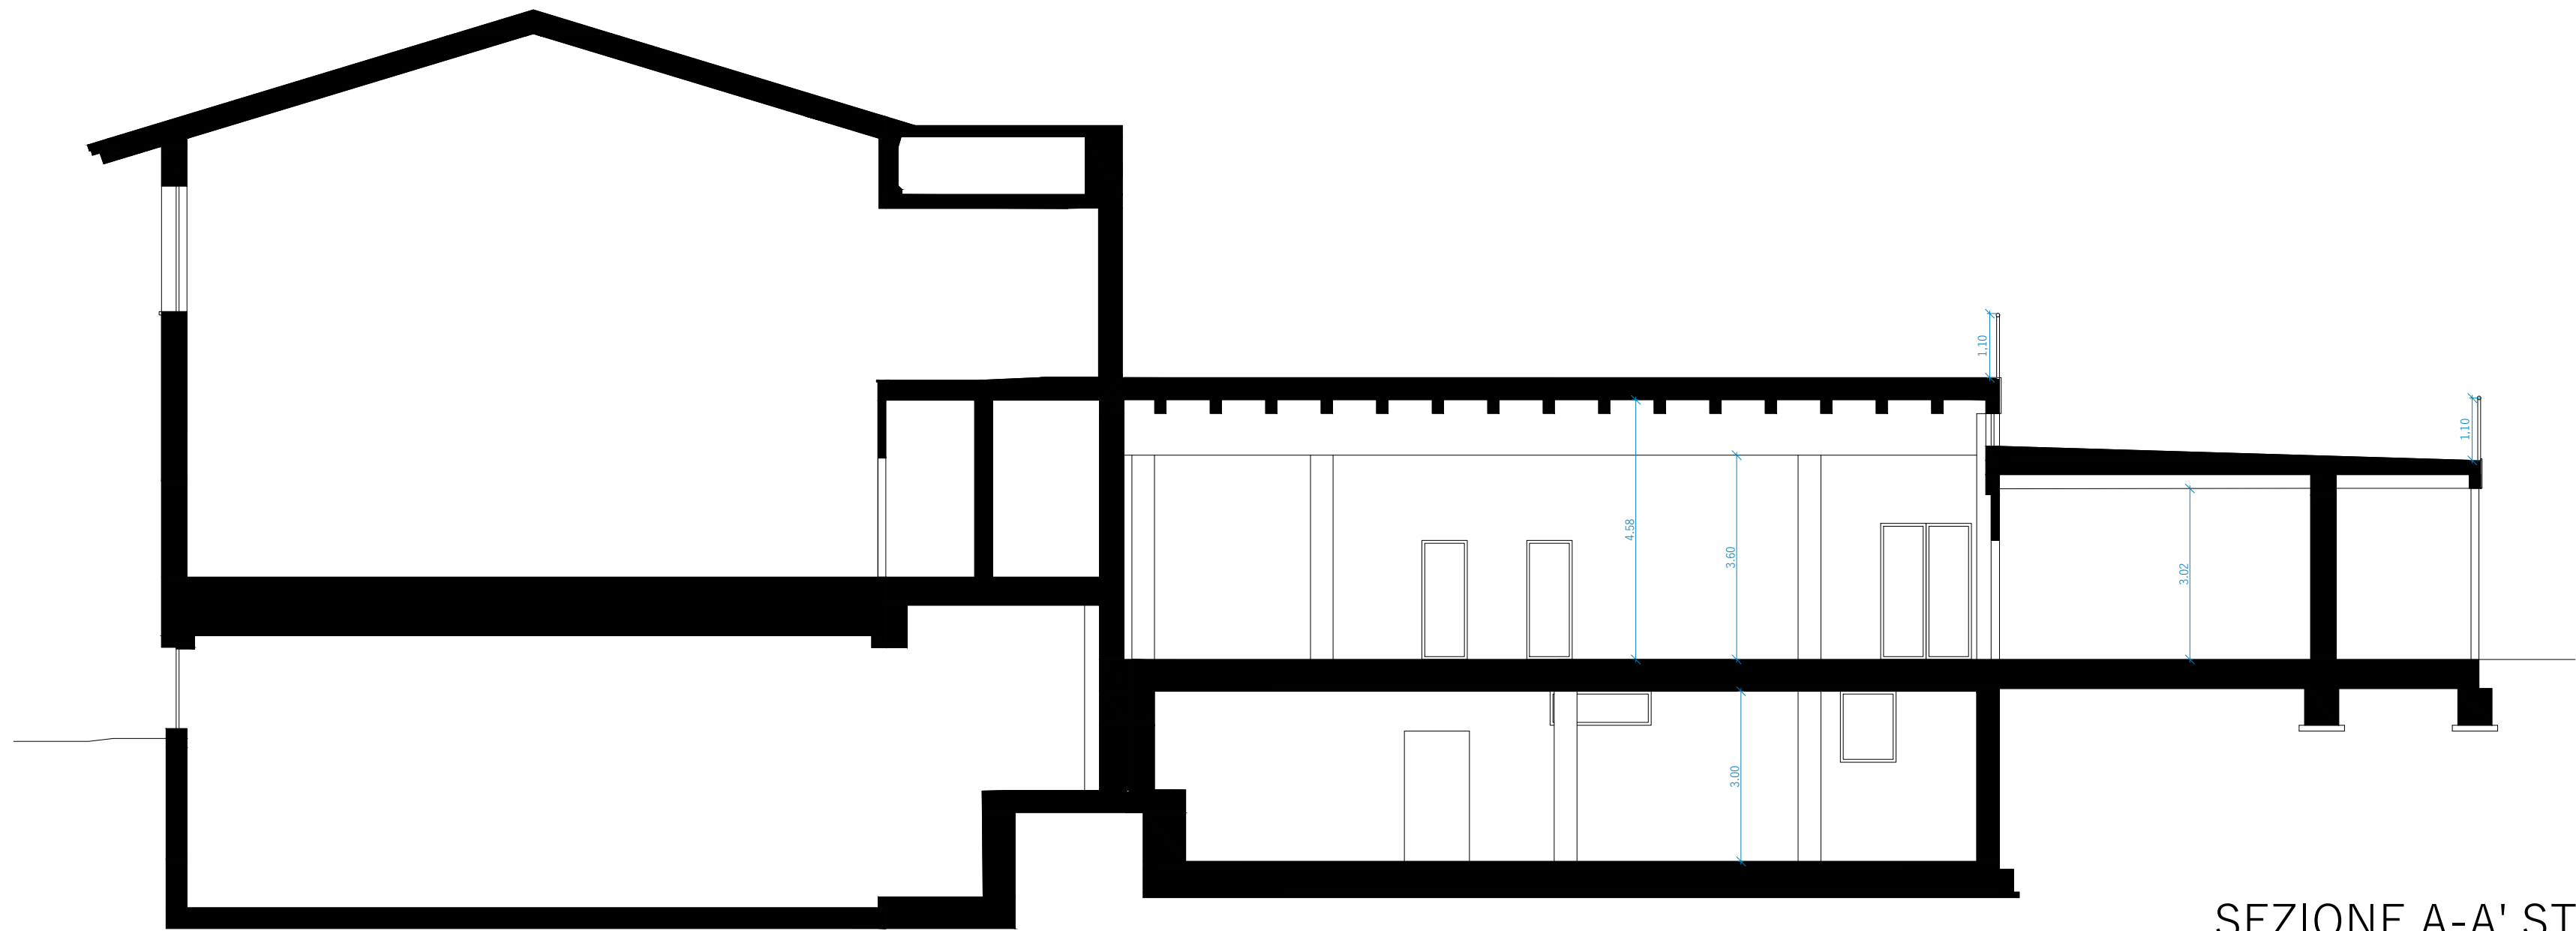

SEZIONE A-A' STATO DI PROGETTO

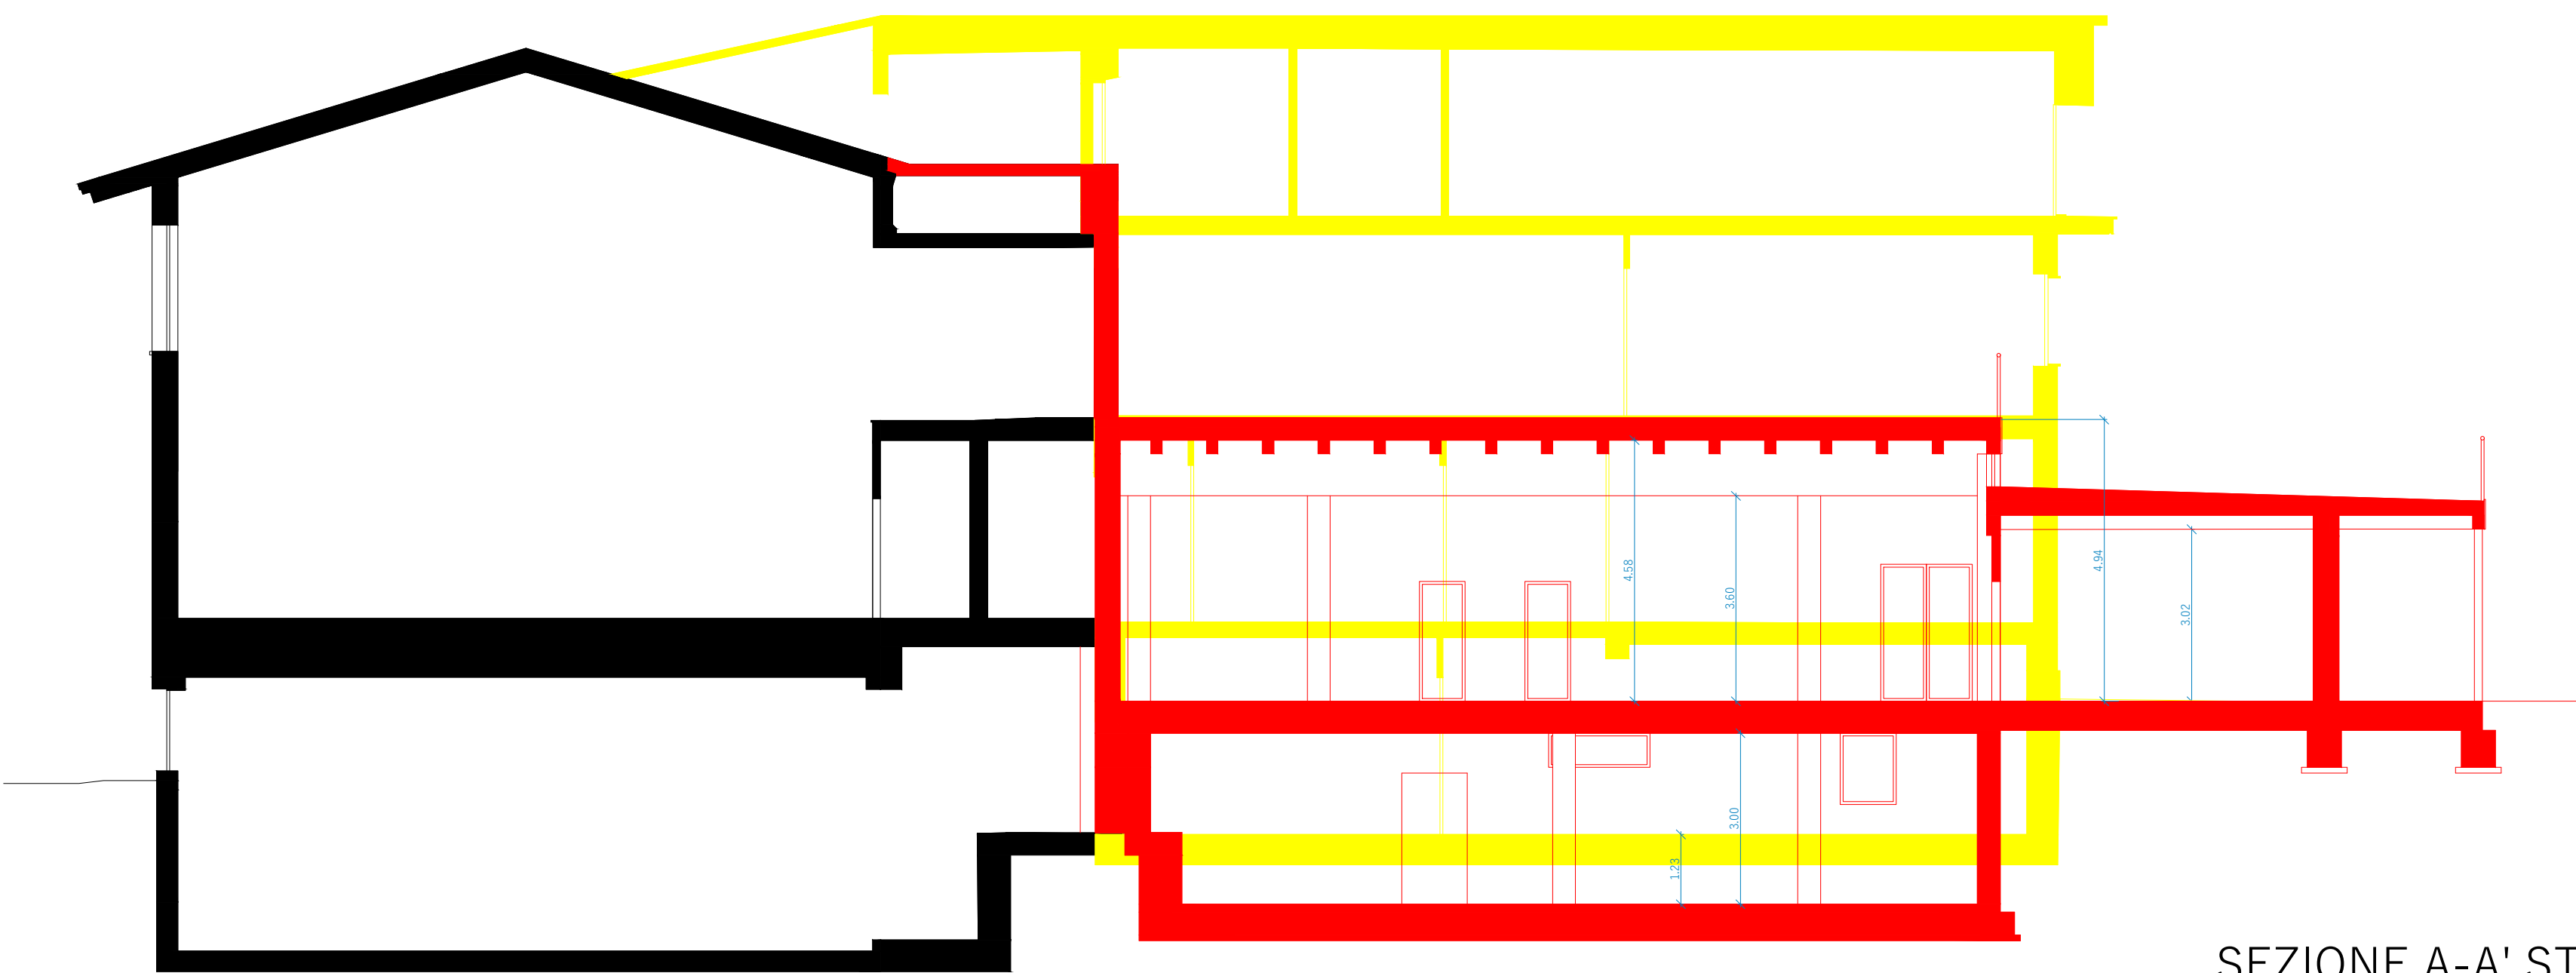

SEZIONE A-A' STATO DI CONFRONTO



COMMITTENTE

Parrocchia Madonna Delle Grazie

OGGETTO

P.T.E: Realizzazione di nuove aule, salone polivalente, nuova struttura acil e sistemazione dell'area esterna.

INDIRIZZO

via Cappa n. 1, 12100 Cuneo (CN)

TAVOLA

Sezioni

NR.

13

SCALA

1:200

PROGETTISTI

Arch. Francesco Magliano

Ing. Guido Lerda

Arch. Luca Massimino

DATA

24/01/2025