


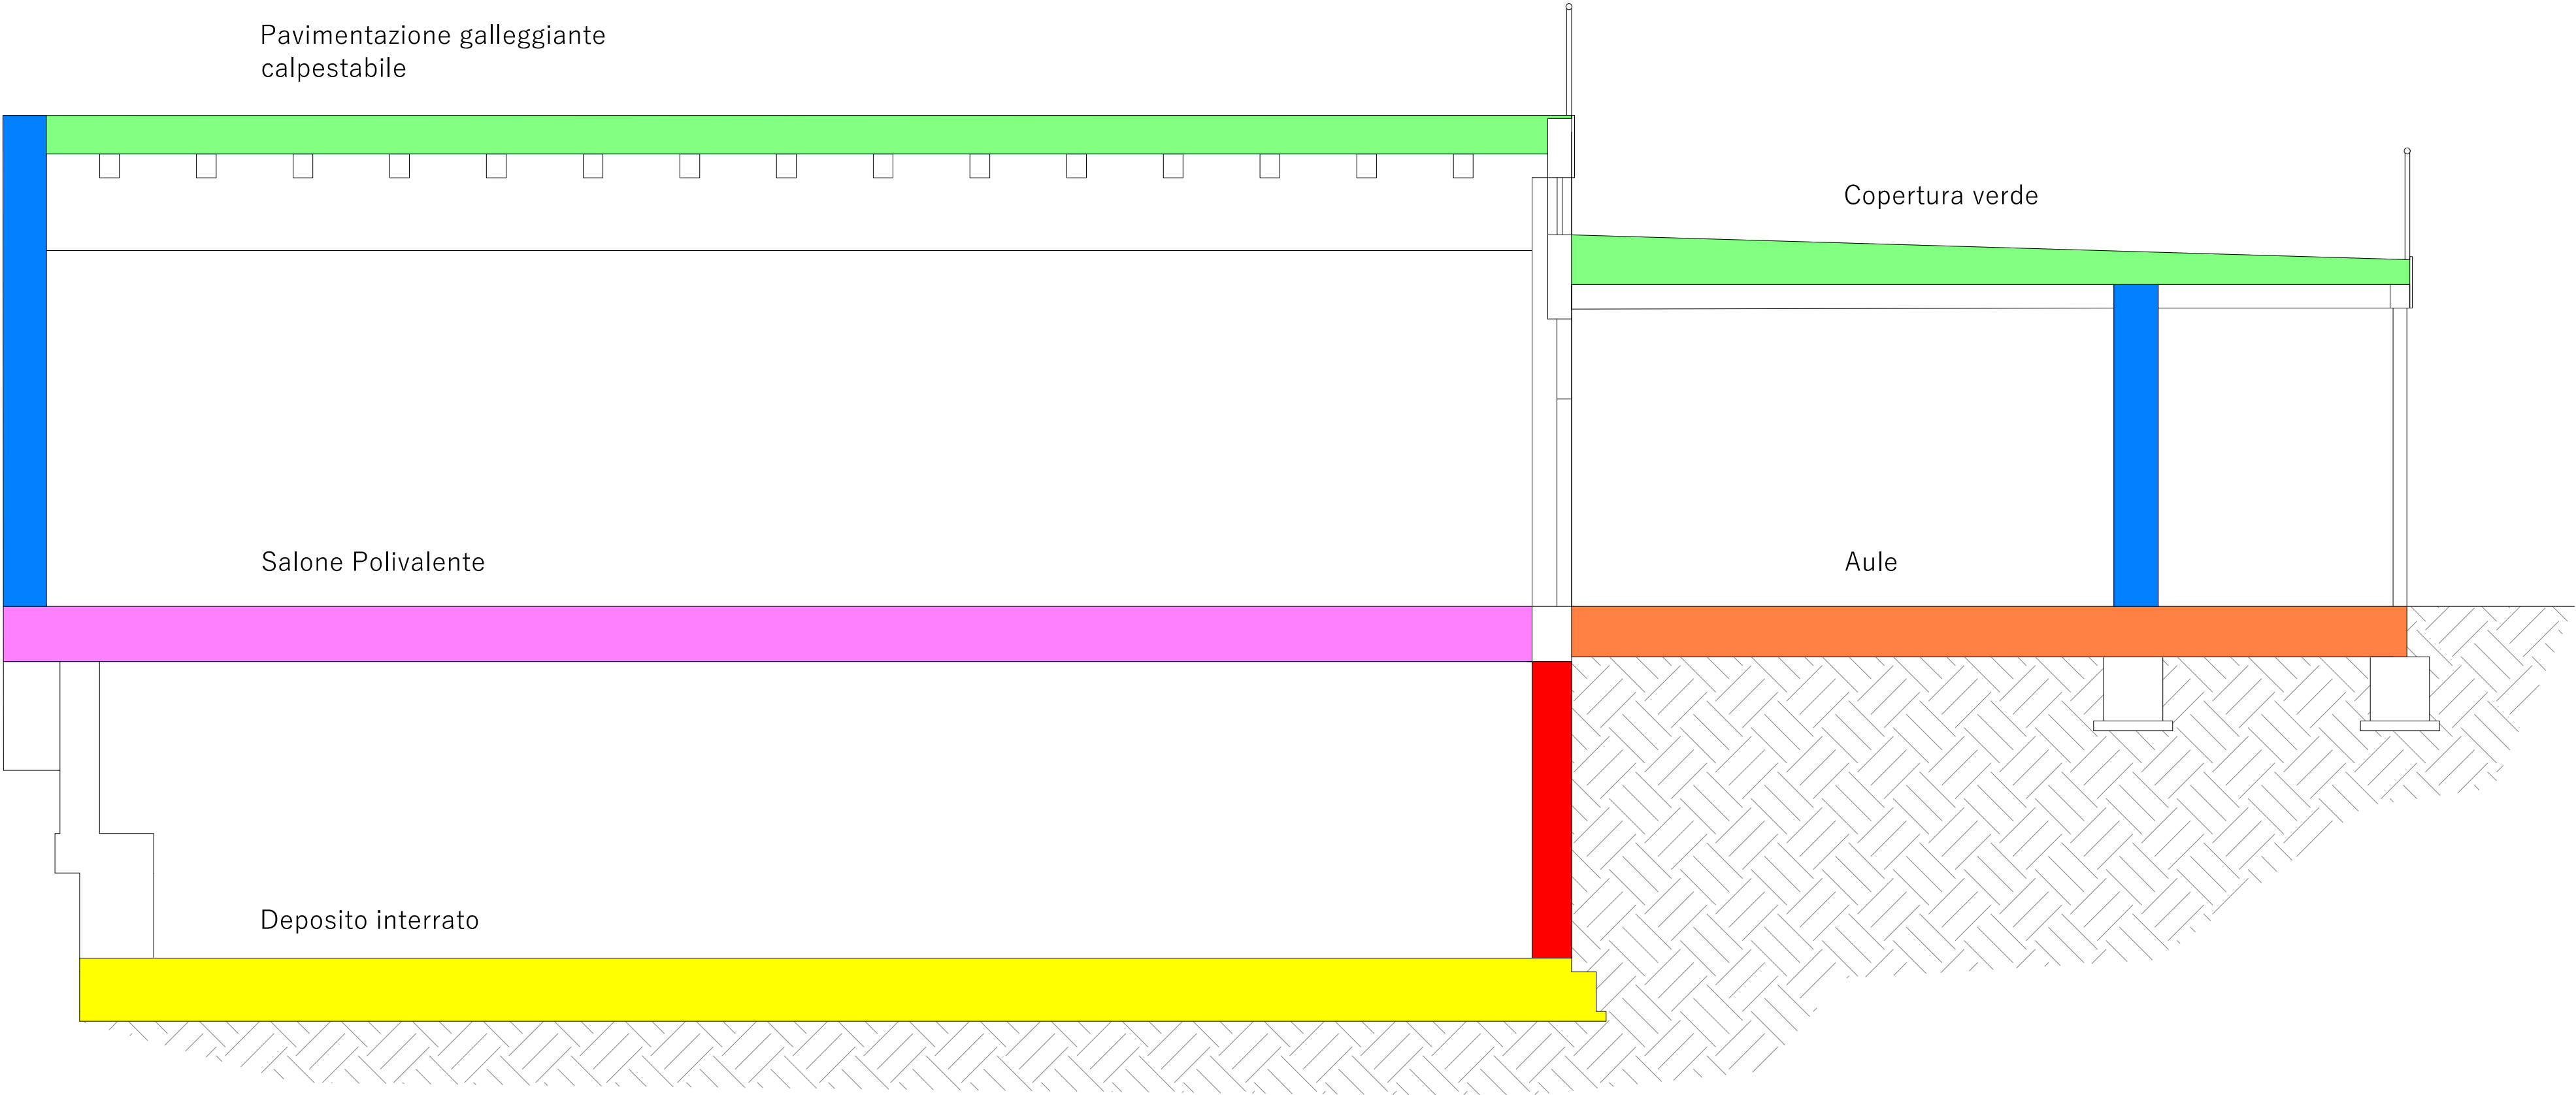

LEGENDA STRATIGRAFIE

- S1 COPERTURA
- S2 SOLAIO INTERPIANO
- S3 SOLAIO CONTROTERRA PIANO TERRA
- S4 TAMPONATURA ESTERNA
- S5 SOLAIO CONTROTERRA DEPOSITO
- S7 MURATURA IN ELEVAZIONE

SEZIONE SCALA 1:50



MAGLIANO&MORRA  
ARCHITETTI ASSOCIATI



amastudio  
Luca Massimino Architetto  
Via G. Chiappello, 1  
12100 Cuneo  
Tel. 0171 801000  
PI 031568410043  
luca@amastudio.com



STUDIO D'INGEGNERIA  
Ing. Luigi LERDA  
Ing. Guido LERDA  
Via Sesto Marelli 175  
10126 Cuneo  
Tel. 0171 801000  
Fax 0171 801005  
Email: luigi@studioingegneria.it  
C.F. n° 031568410043



COMMITTENTE

Parrocchia Madonna Delle Grazie


OGGETTO

P.T.E: Realizzazione di nuove aule, salone polivalente, nuova struttura acil e sistemazione dell'area esterna.


INDIRIZZO

via Cappa n. 1, 12100 Cuneo (CN)


|                          |            |       |
|--------------------------|------------|-------|
| TAVOLA                   | NR.        | SCALA |
| Particolari costruttivi  | 13         | 1:200 |
| PROGETTISTI              | 24/01/2025 |       |
| Arch. Francesco Magliano |            |       |
| Ing. Guido Lerda         |            |       |
| Arch. Luca Massimino     |            |       |

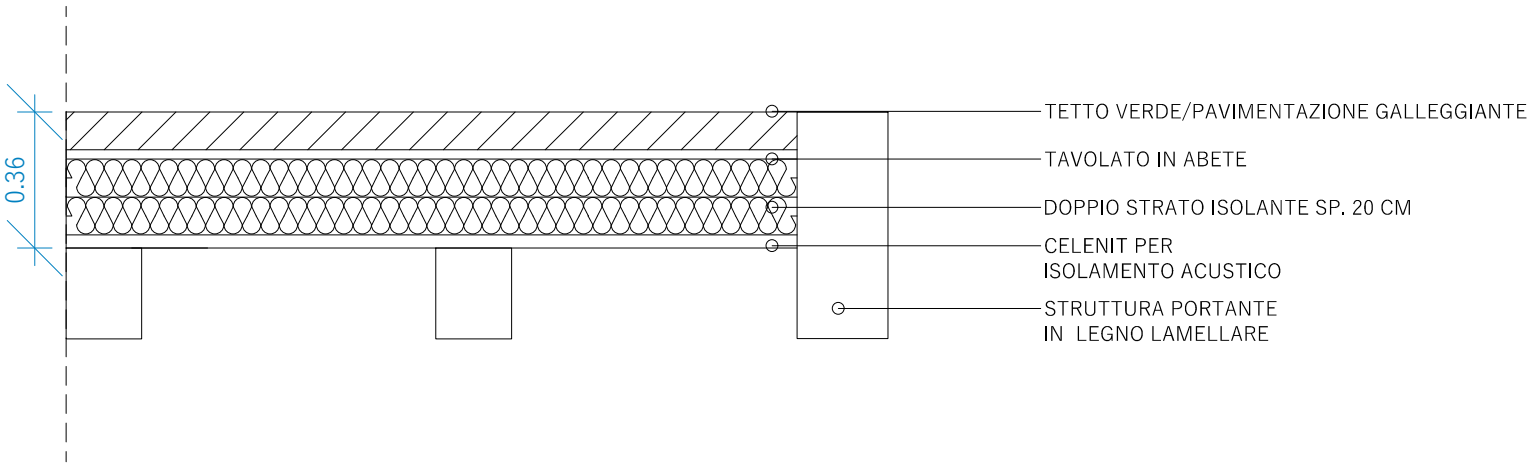


S1  
COPERTURA  
SCALA 1:20

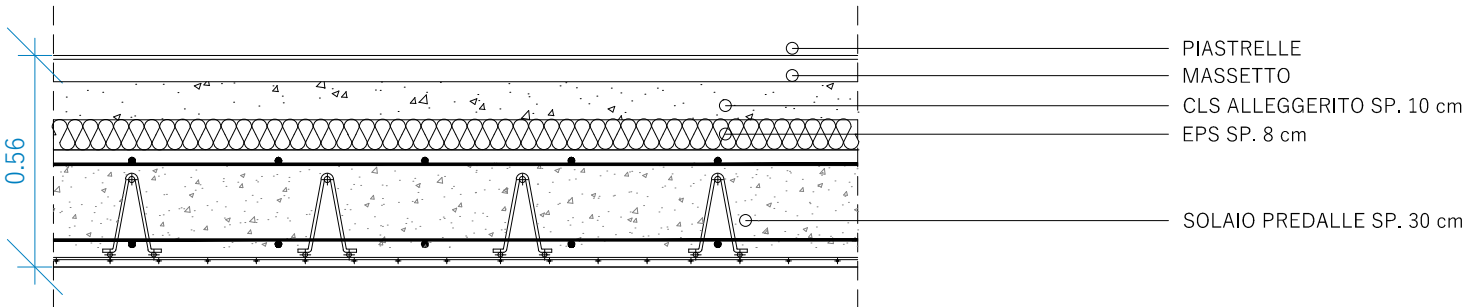


S2  
SOLAIO INTERPIANO  
SCALA 1:20

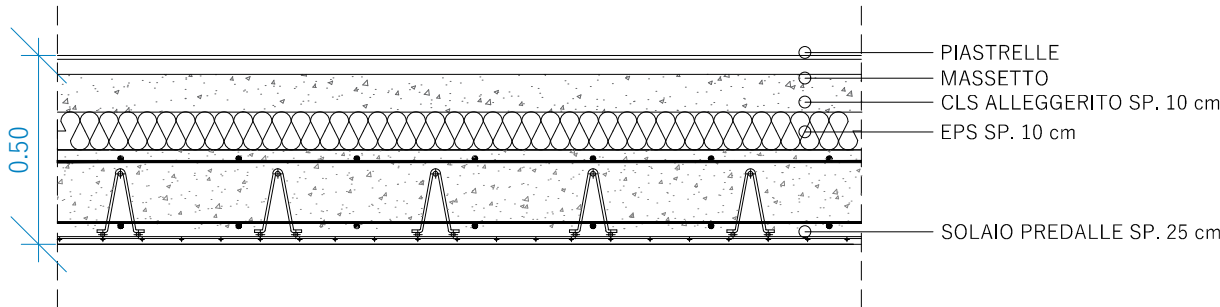


S3  
SOLAIO CONTROTERRA PIANO TERRA  
SCALA 1:20

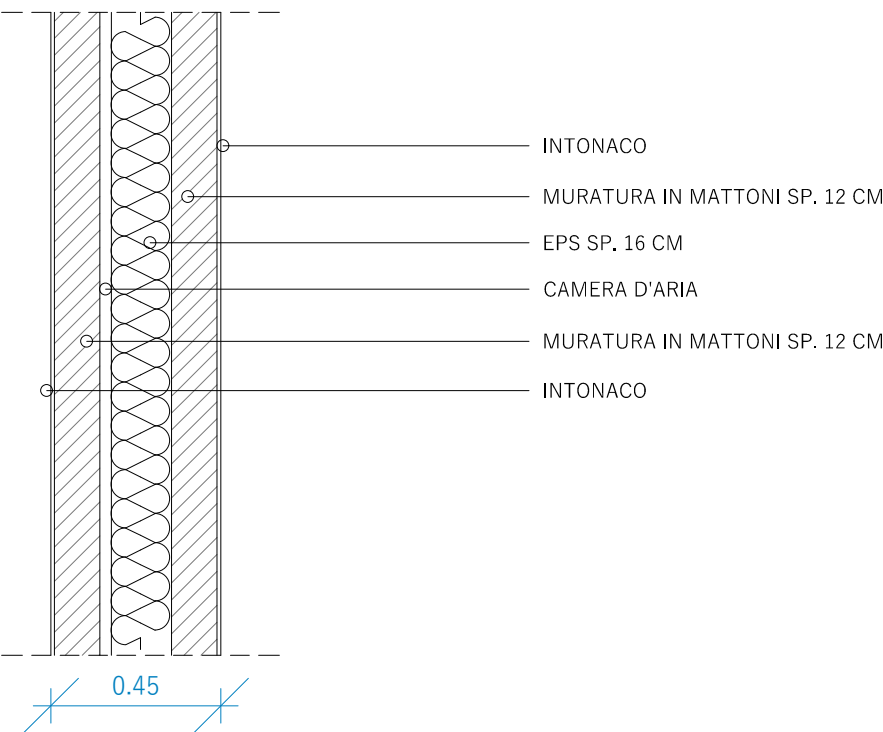

S4  
TAMPONATURA ESTERNA  
SCALA 1:20

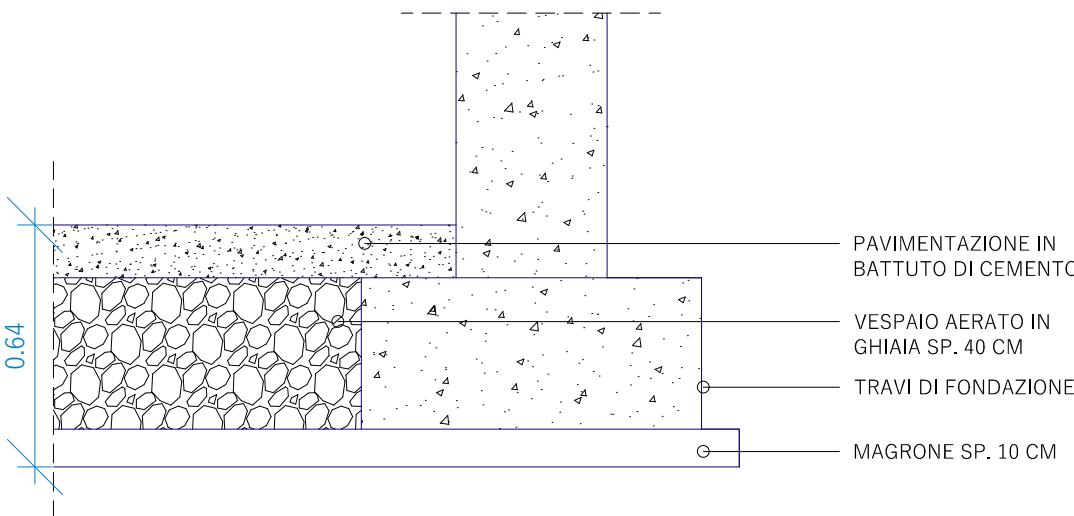

S5  
SOLAIO CONTROTERRA DEPOSITO  
SCALA 1:20

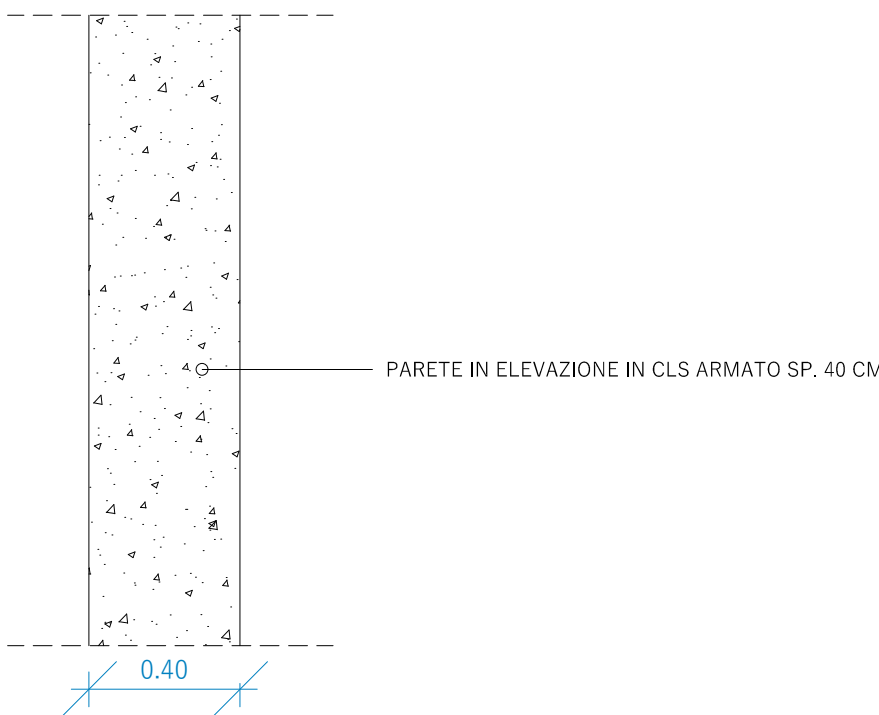

S6  
MURATURA IN ELEVAZIONE PIANO  
INTERRATO  
SCALA 1:20