




PROSPETTO EST

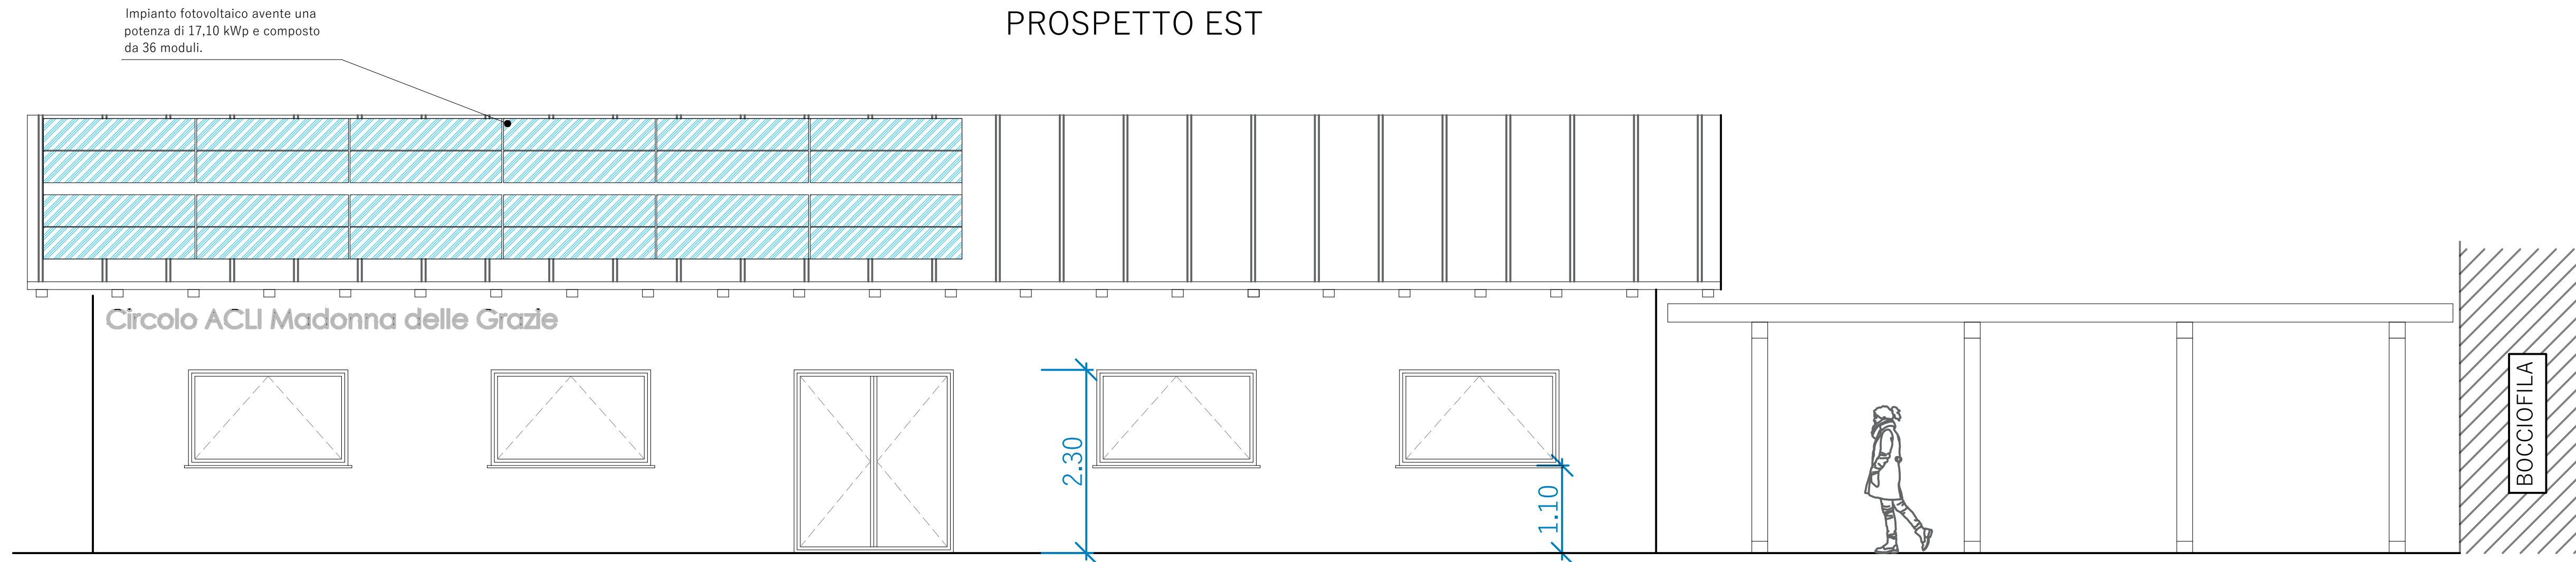


PROSPETTO OVEST

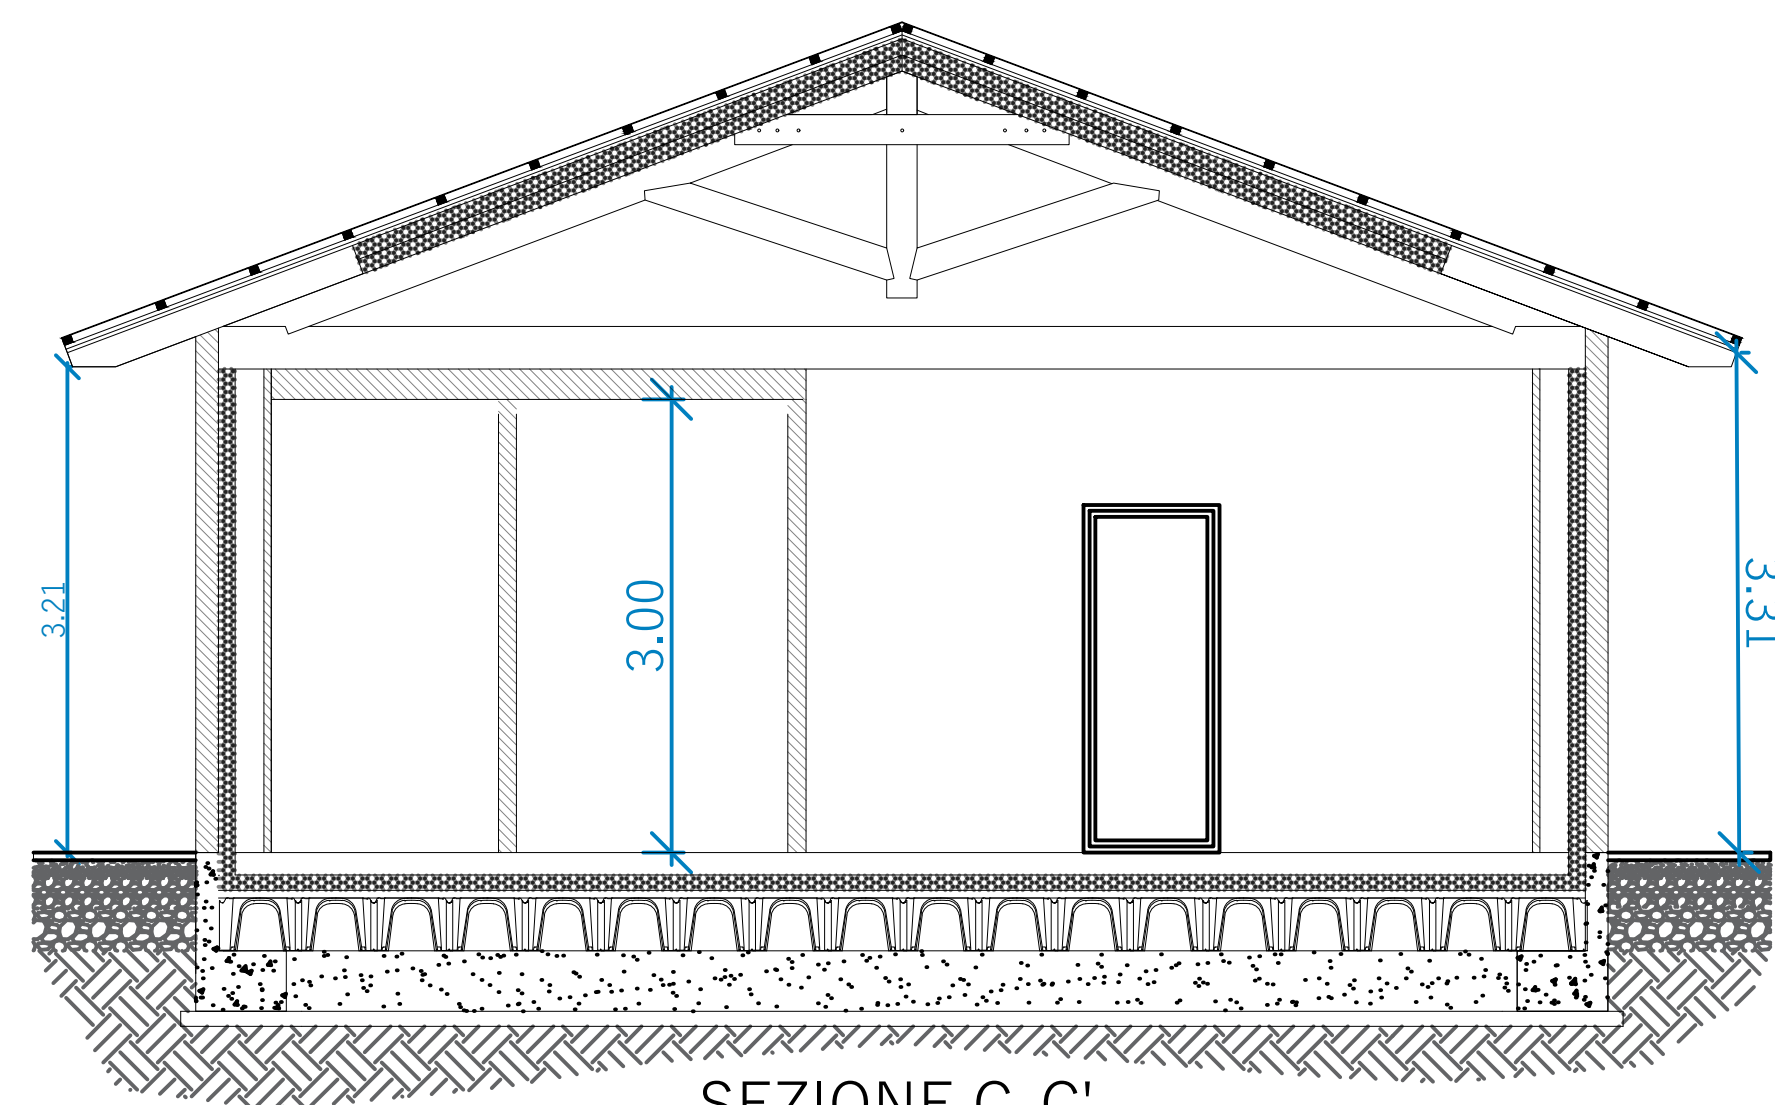

SEZIONE C-C'

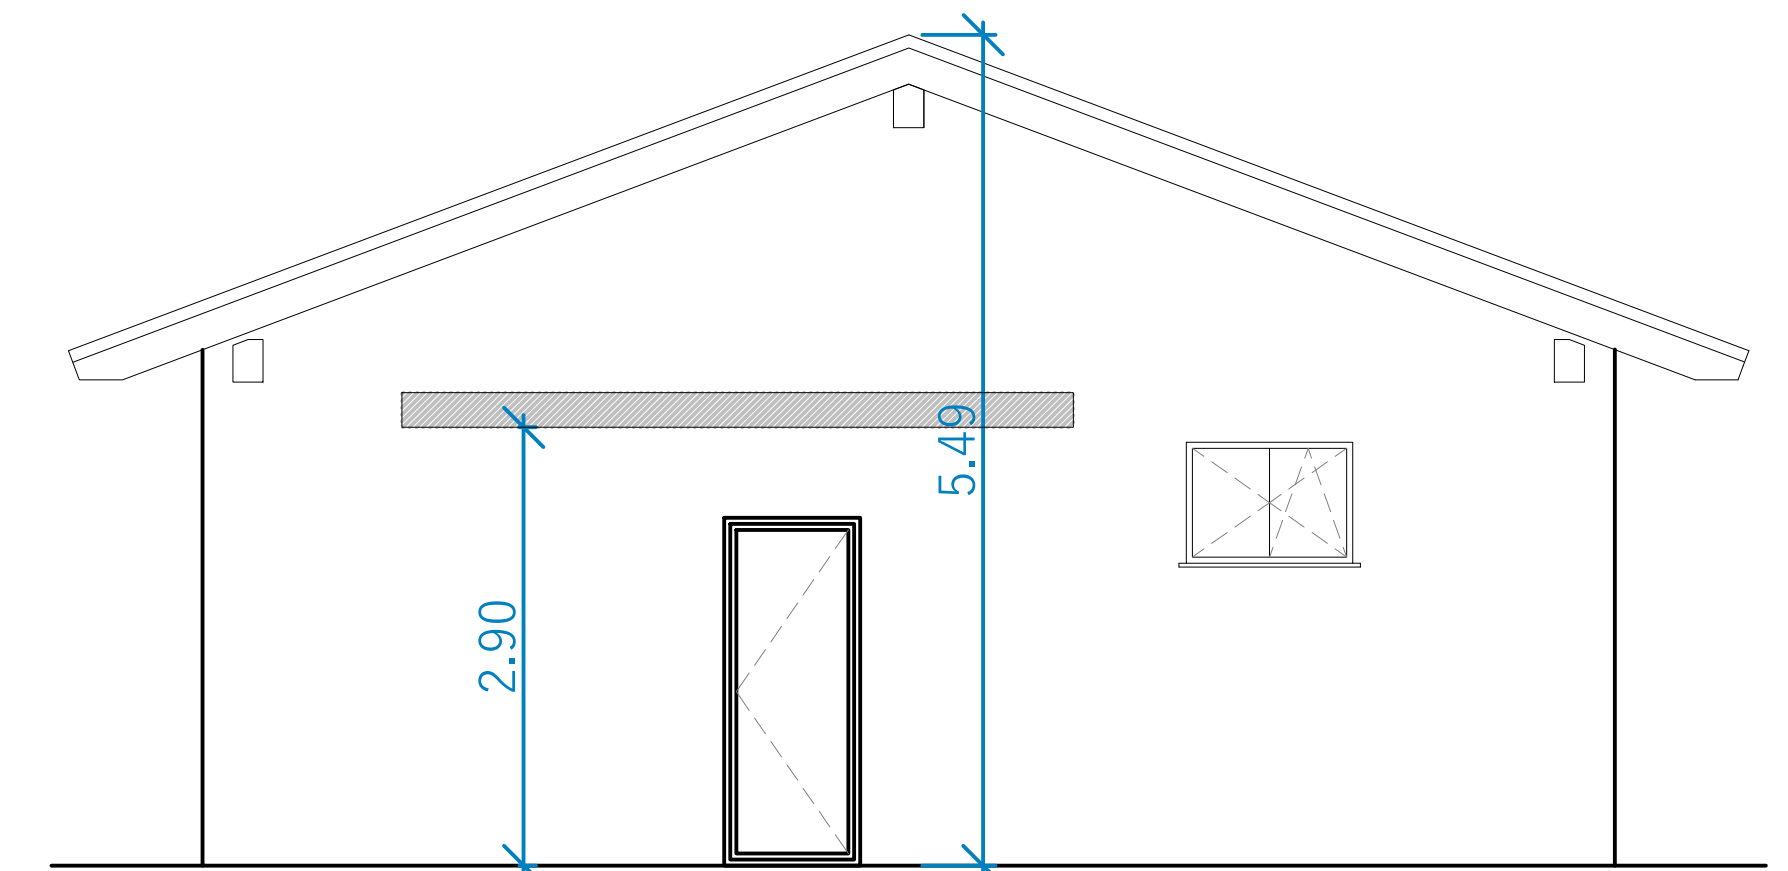

PROSPETTO SUD

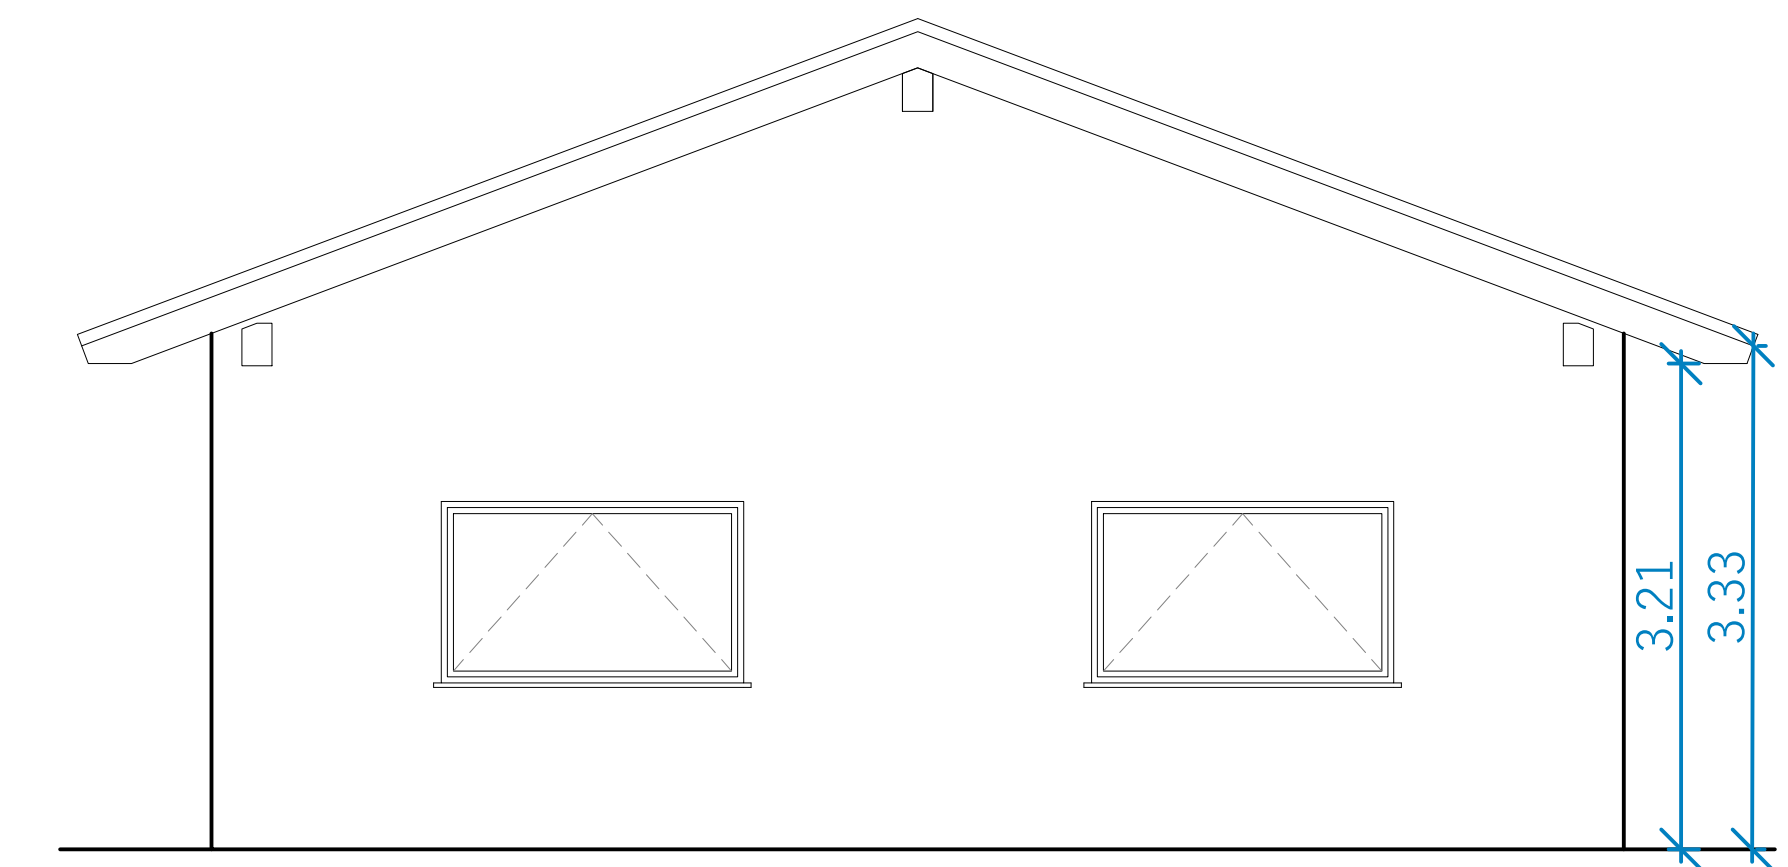

PROSPETTO NORD

Stato di Progetto

MAGLIANO & MORRA
ARCHITETTI ASSOCIATI

amastudio
Luca Massimino Architetto
Via G. Chiappello, 1
12100 Cuneo
Tel. 0171/399518
PI 031568410043
luca@amastudio.com

STUDIO D'INGEGNERIA
Ing. Luigi LERDA
Ing. Guido LERDA
Via Sesto Mare, 175
12100 Cuneo
Tel. 0171/399518
Fax 0171/399518
Email: studio@ingegneri Lerda.it
C.F. n° 031568410043

COMMITTENTE

Parrocchia Madonna Delle Grazie

OGGETTO

P.T.E: Realizzazione di nuove aule, salone polivalente, nuova struttura acli e sistemazione dell'area esterna.

INDIRIZZO

via Cappa n. 1, 12100 Cuneo (CN)

TAVOLA	NR.	SCALA
Prospetti e Sezione Circolo Acli	16	1:50

PROGETTISTI	DATA
Arch. Francesco Magliano Ing. Guido Lerda Arch. Luca Massimino	24/01/2025