




Stato di Fatto

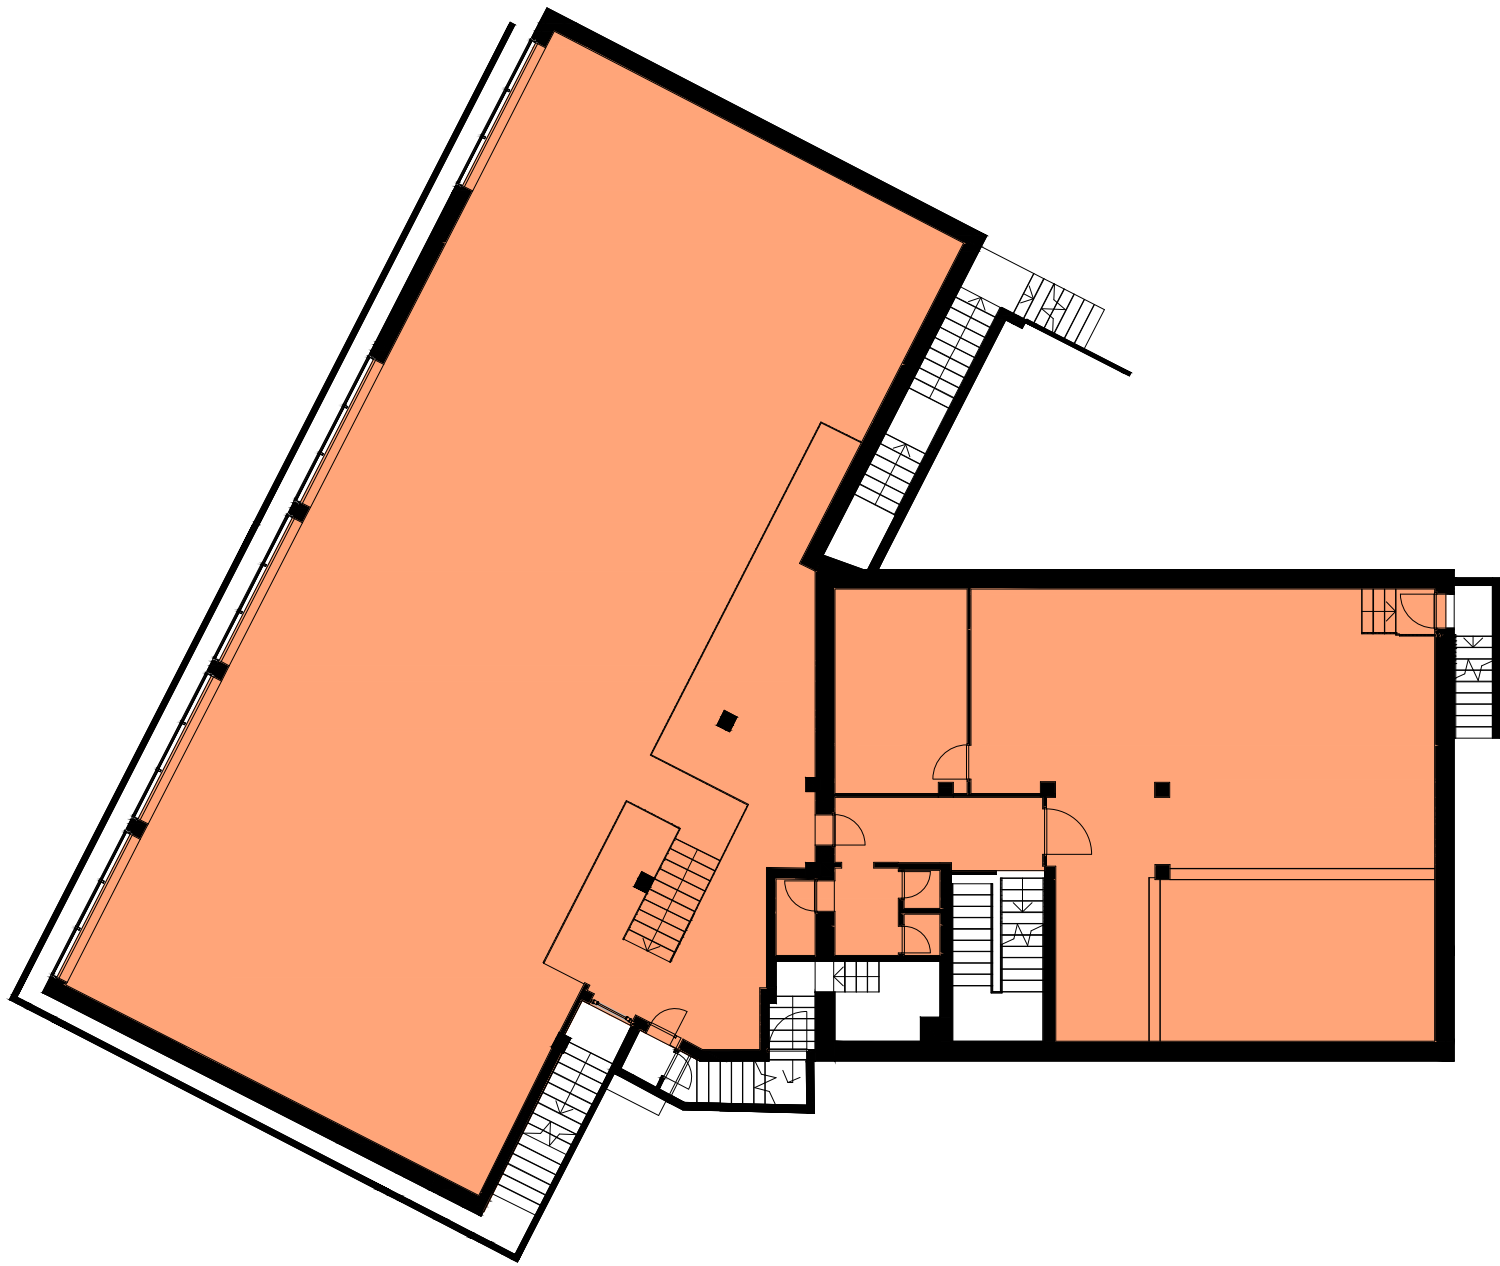

Piano Seminterrato = 599 m²

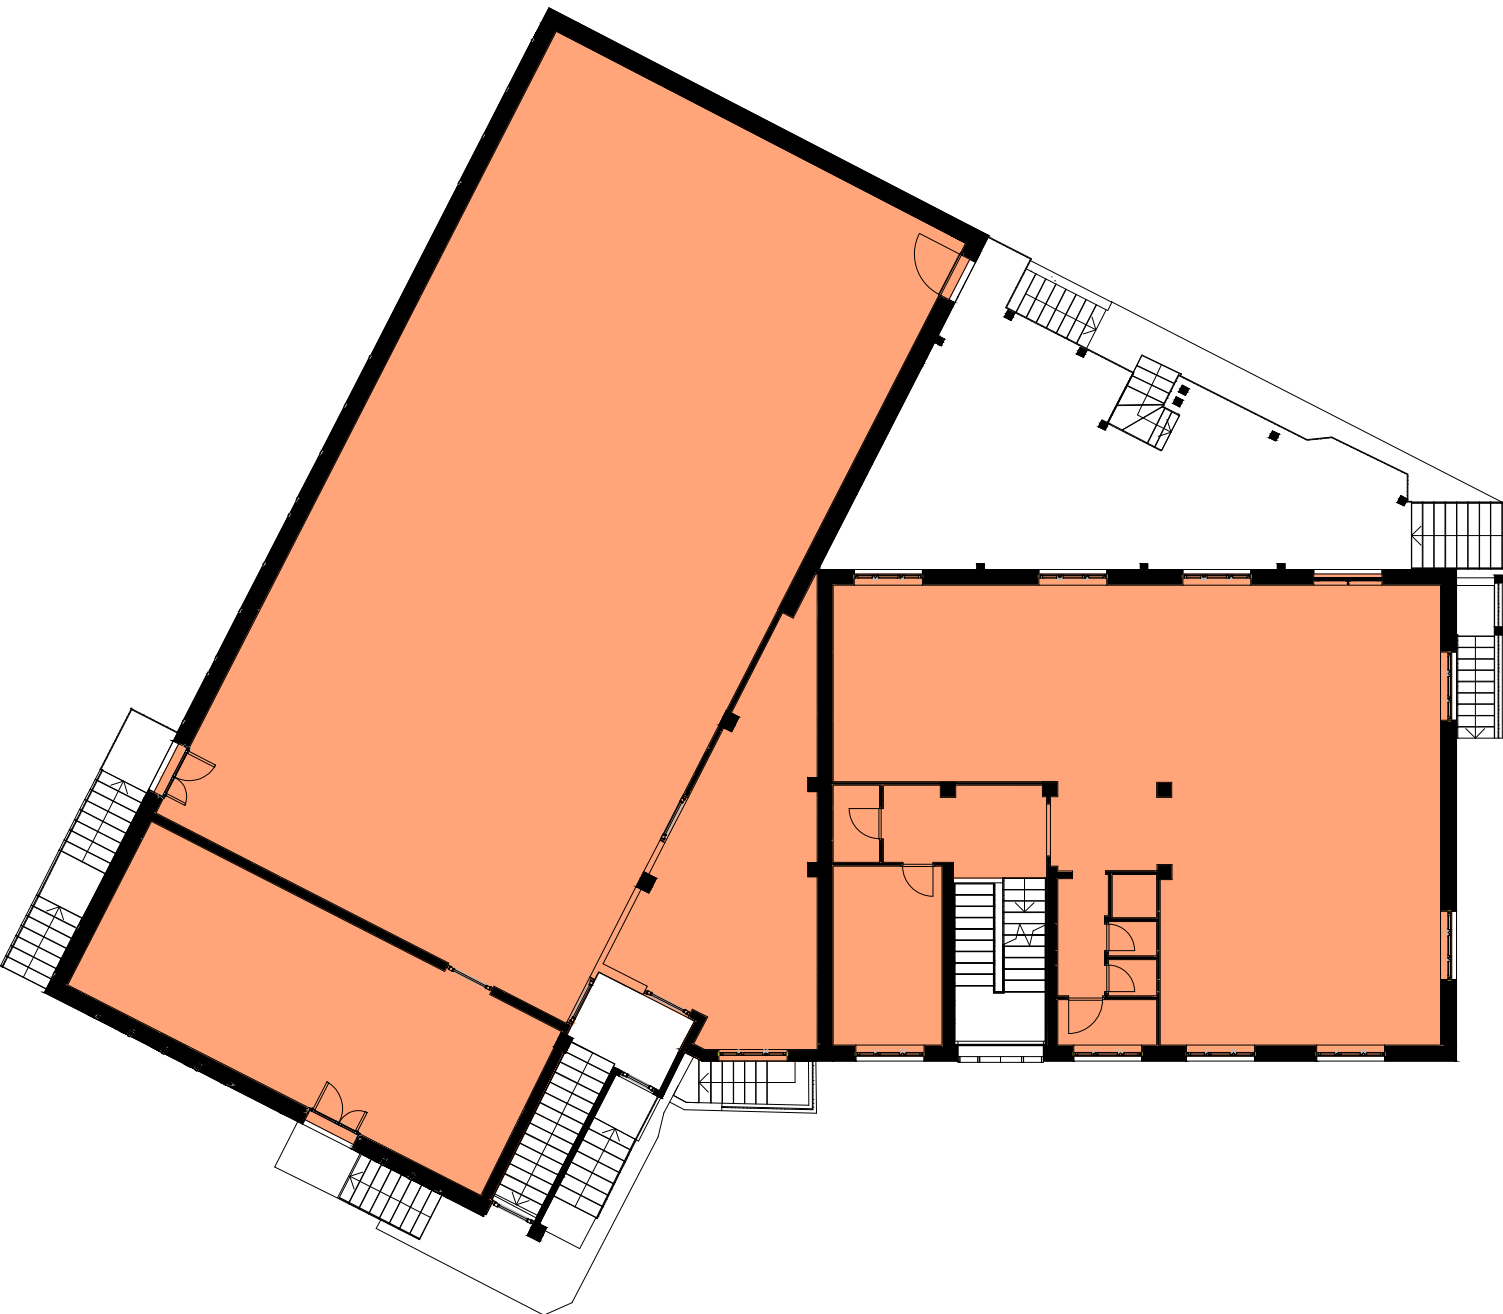

Piano Rialzato = 613 m²

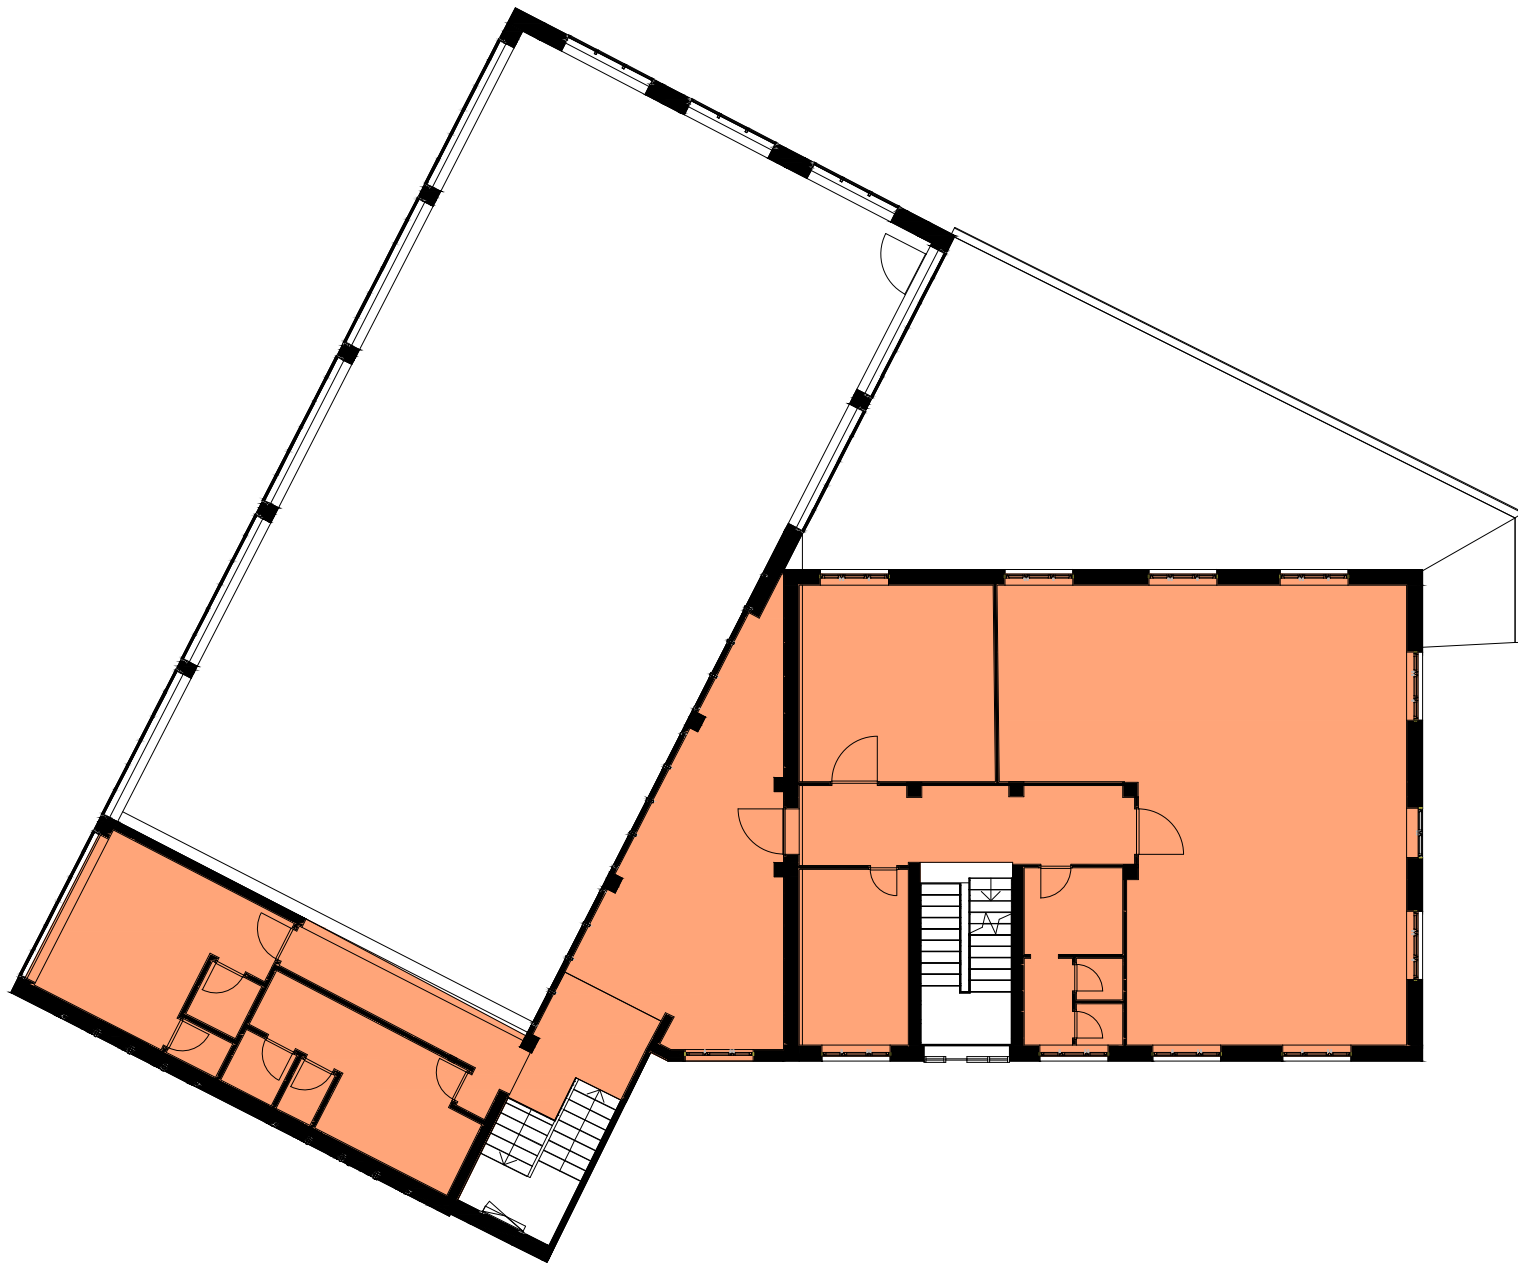


Piano Primo = 320 m²




Piano Sottotetto = 599 m²


Stato Autorizzato

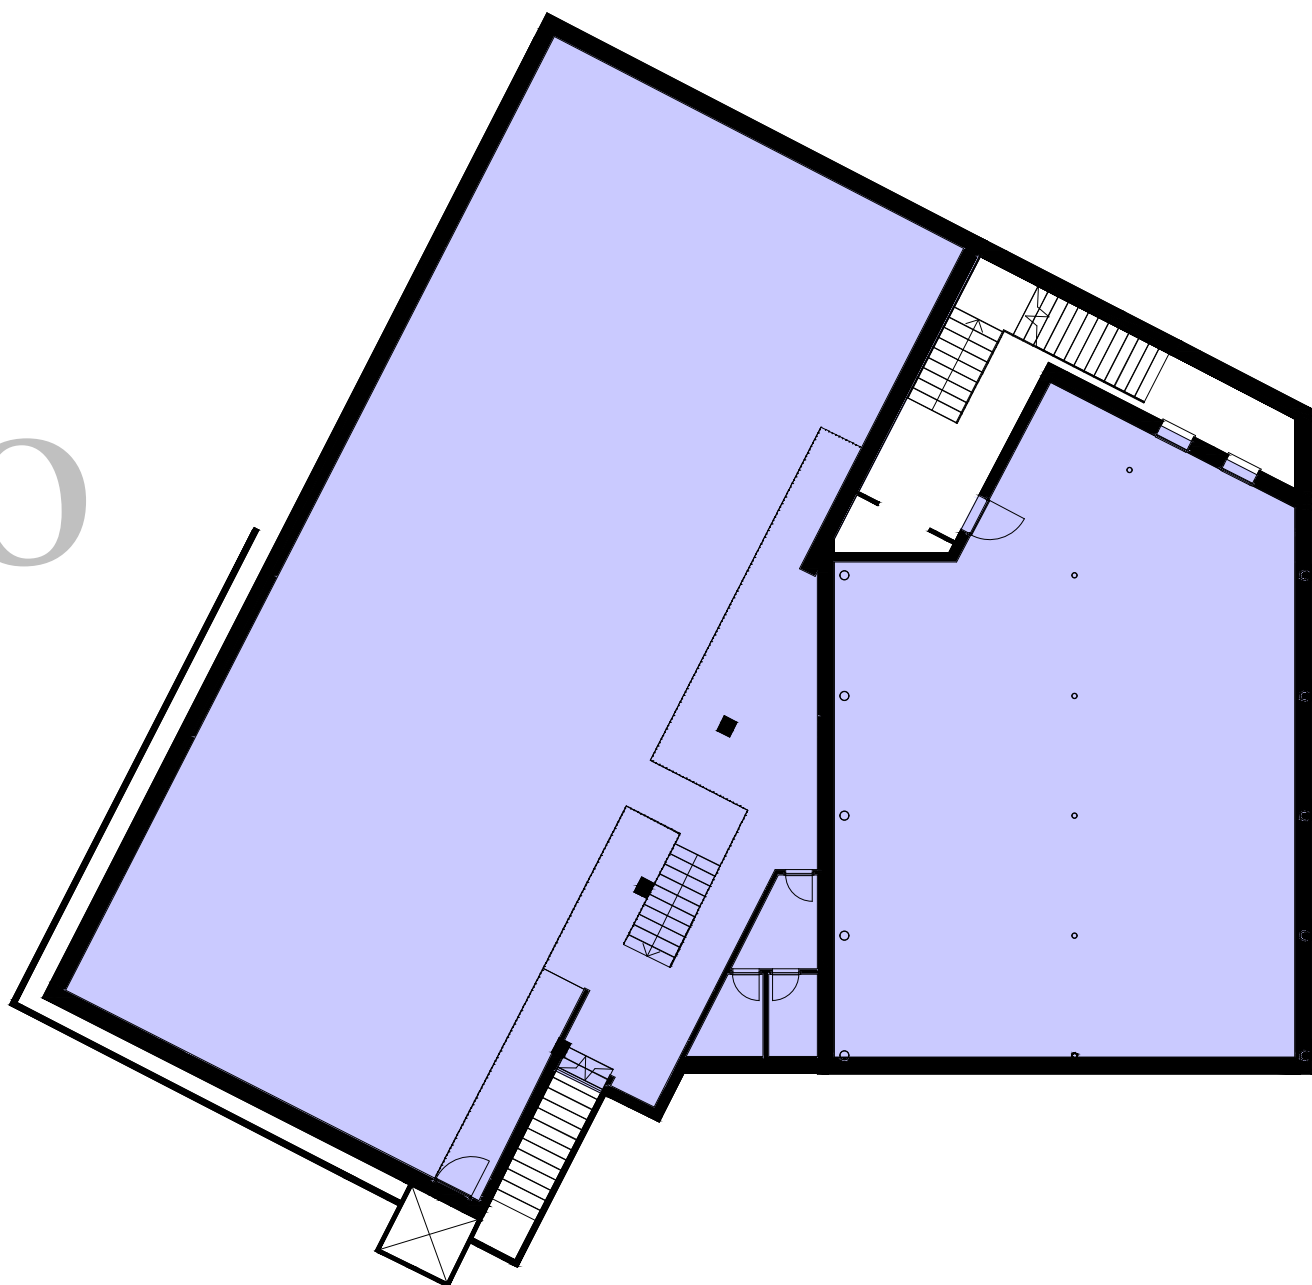


Piano interrato = 625 m²

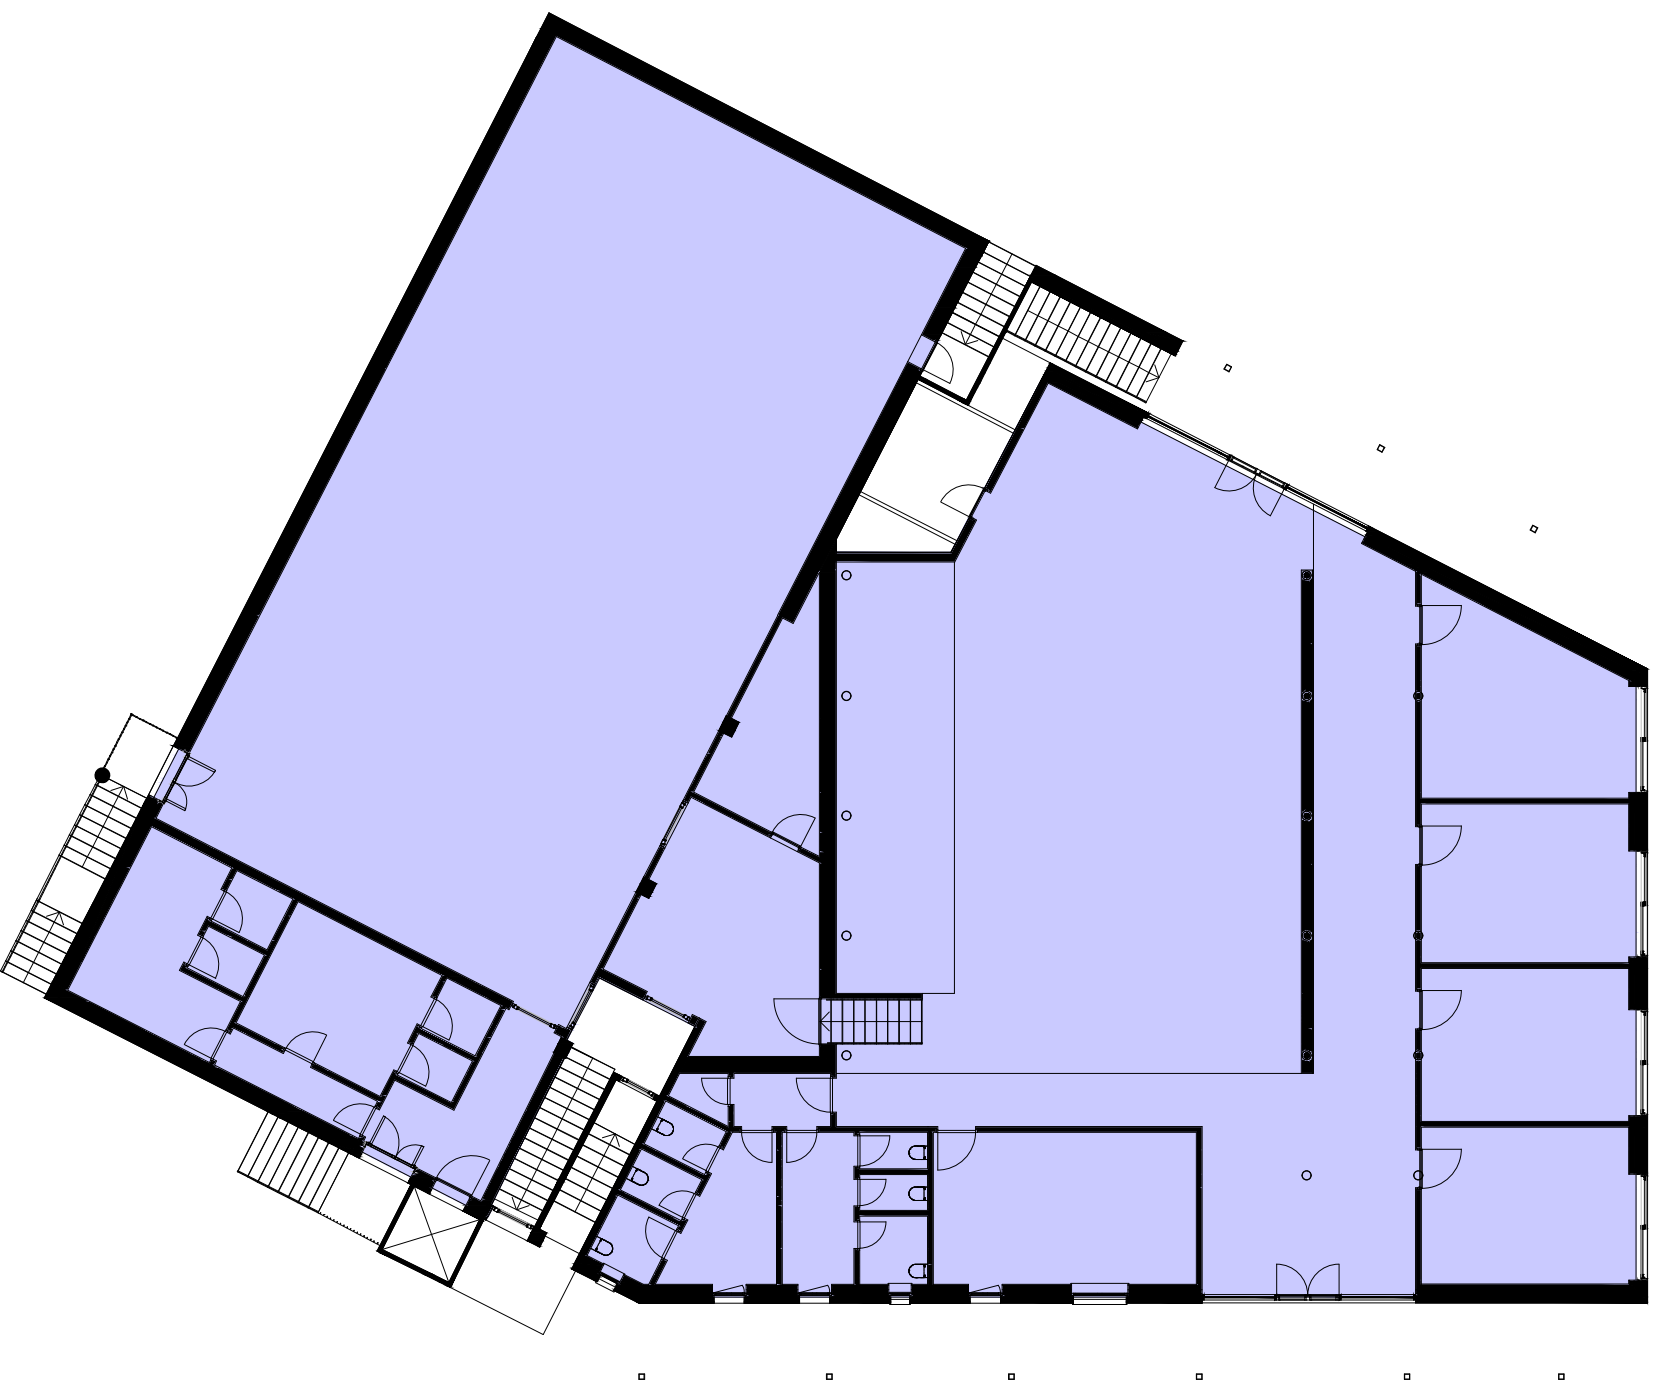

Piano Terra = 887 m²

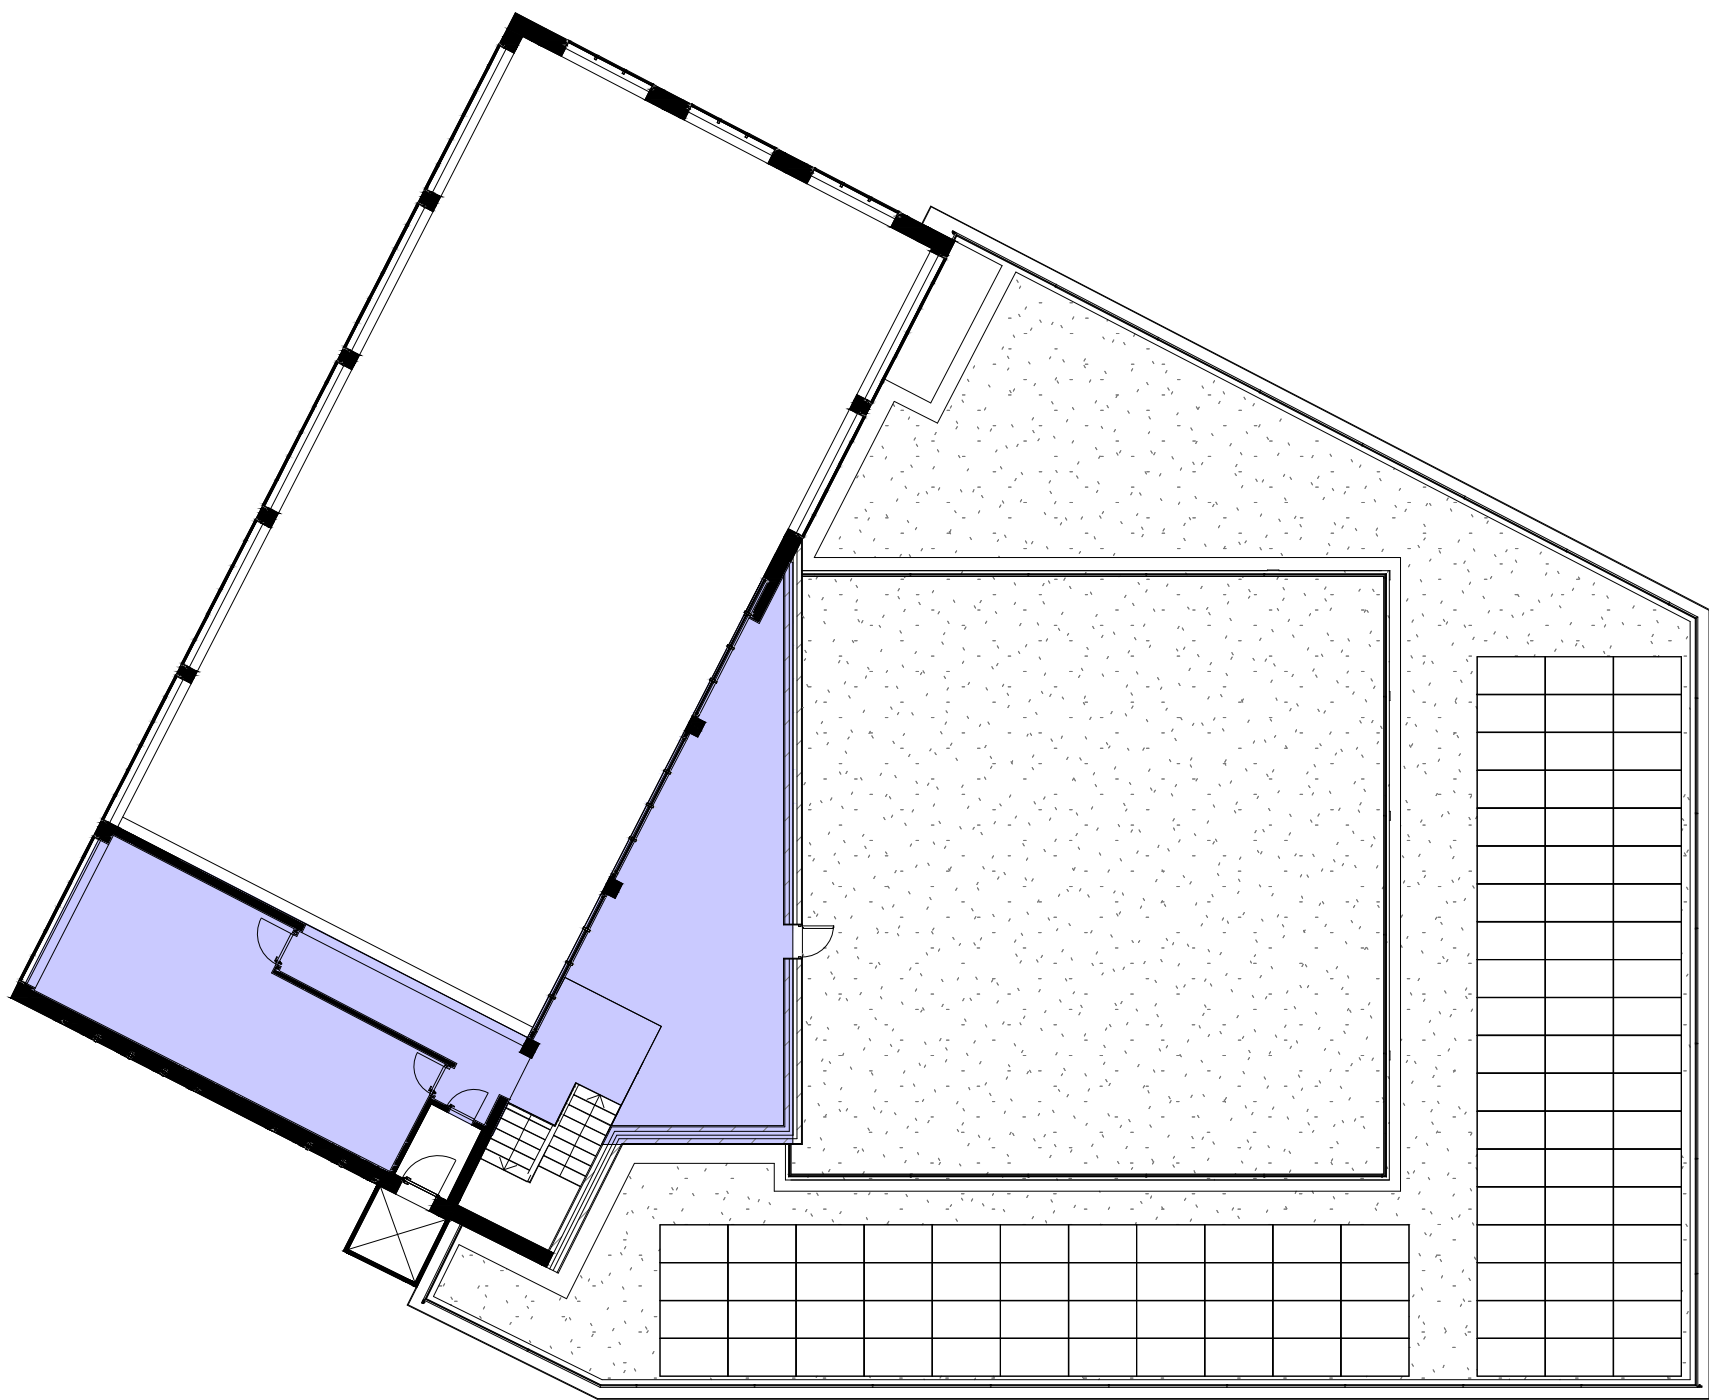


Piano Primo = 126 m²

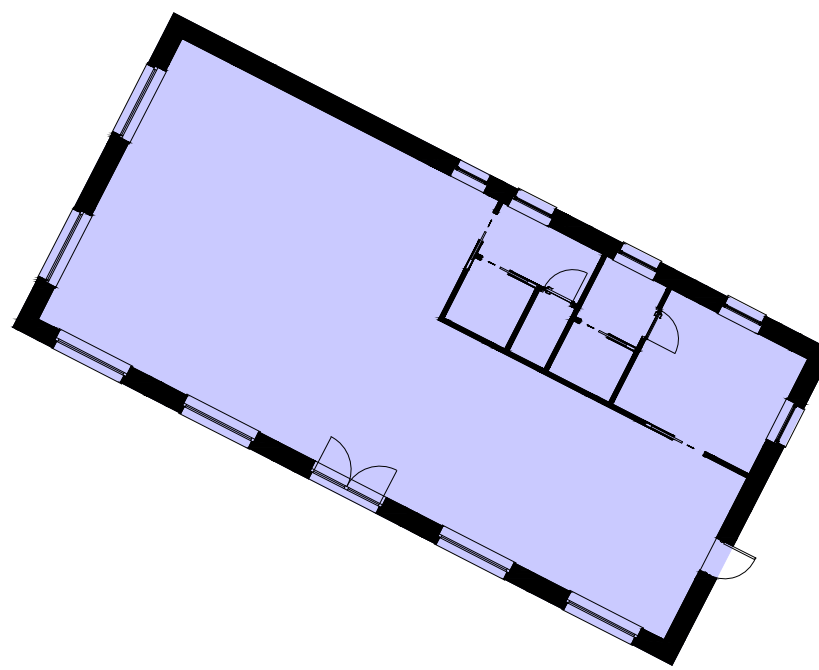


Acli = 183 m²


Stato di progetto in variante

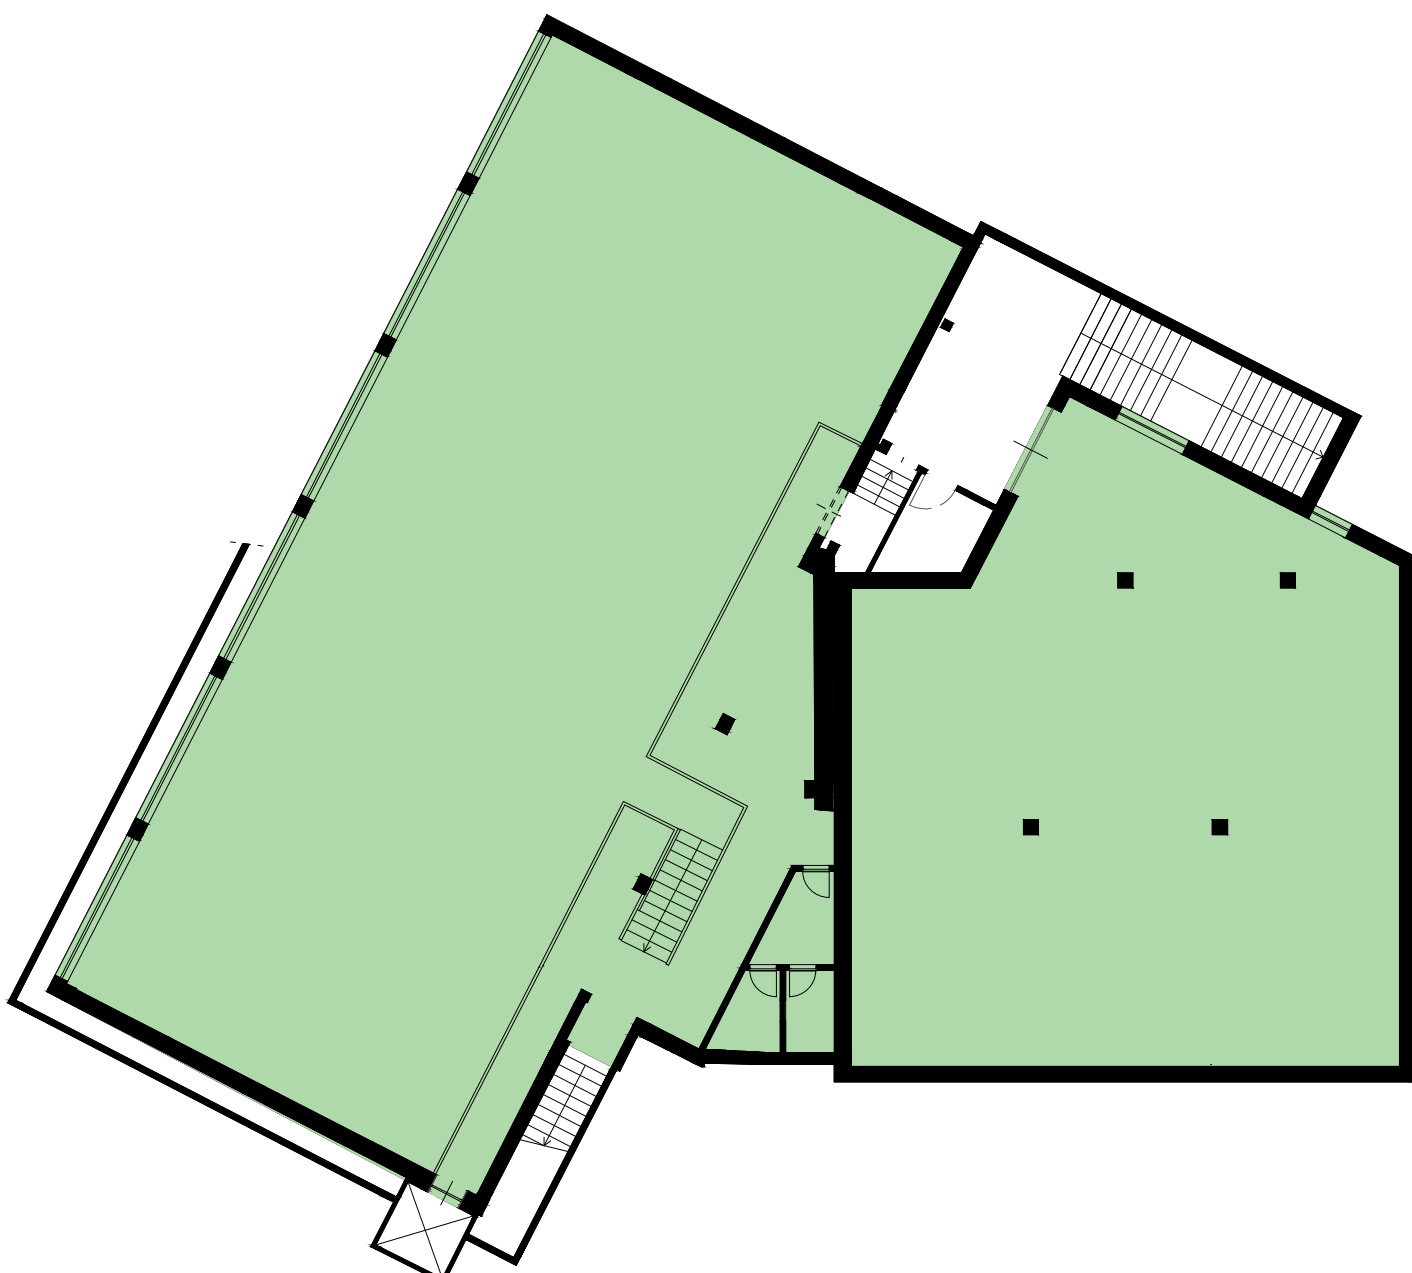


Piano interrato = 664 m²

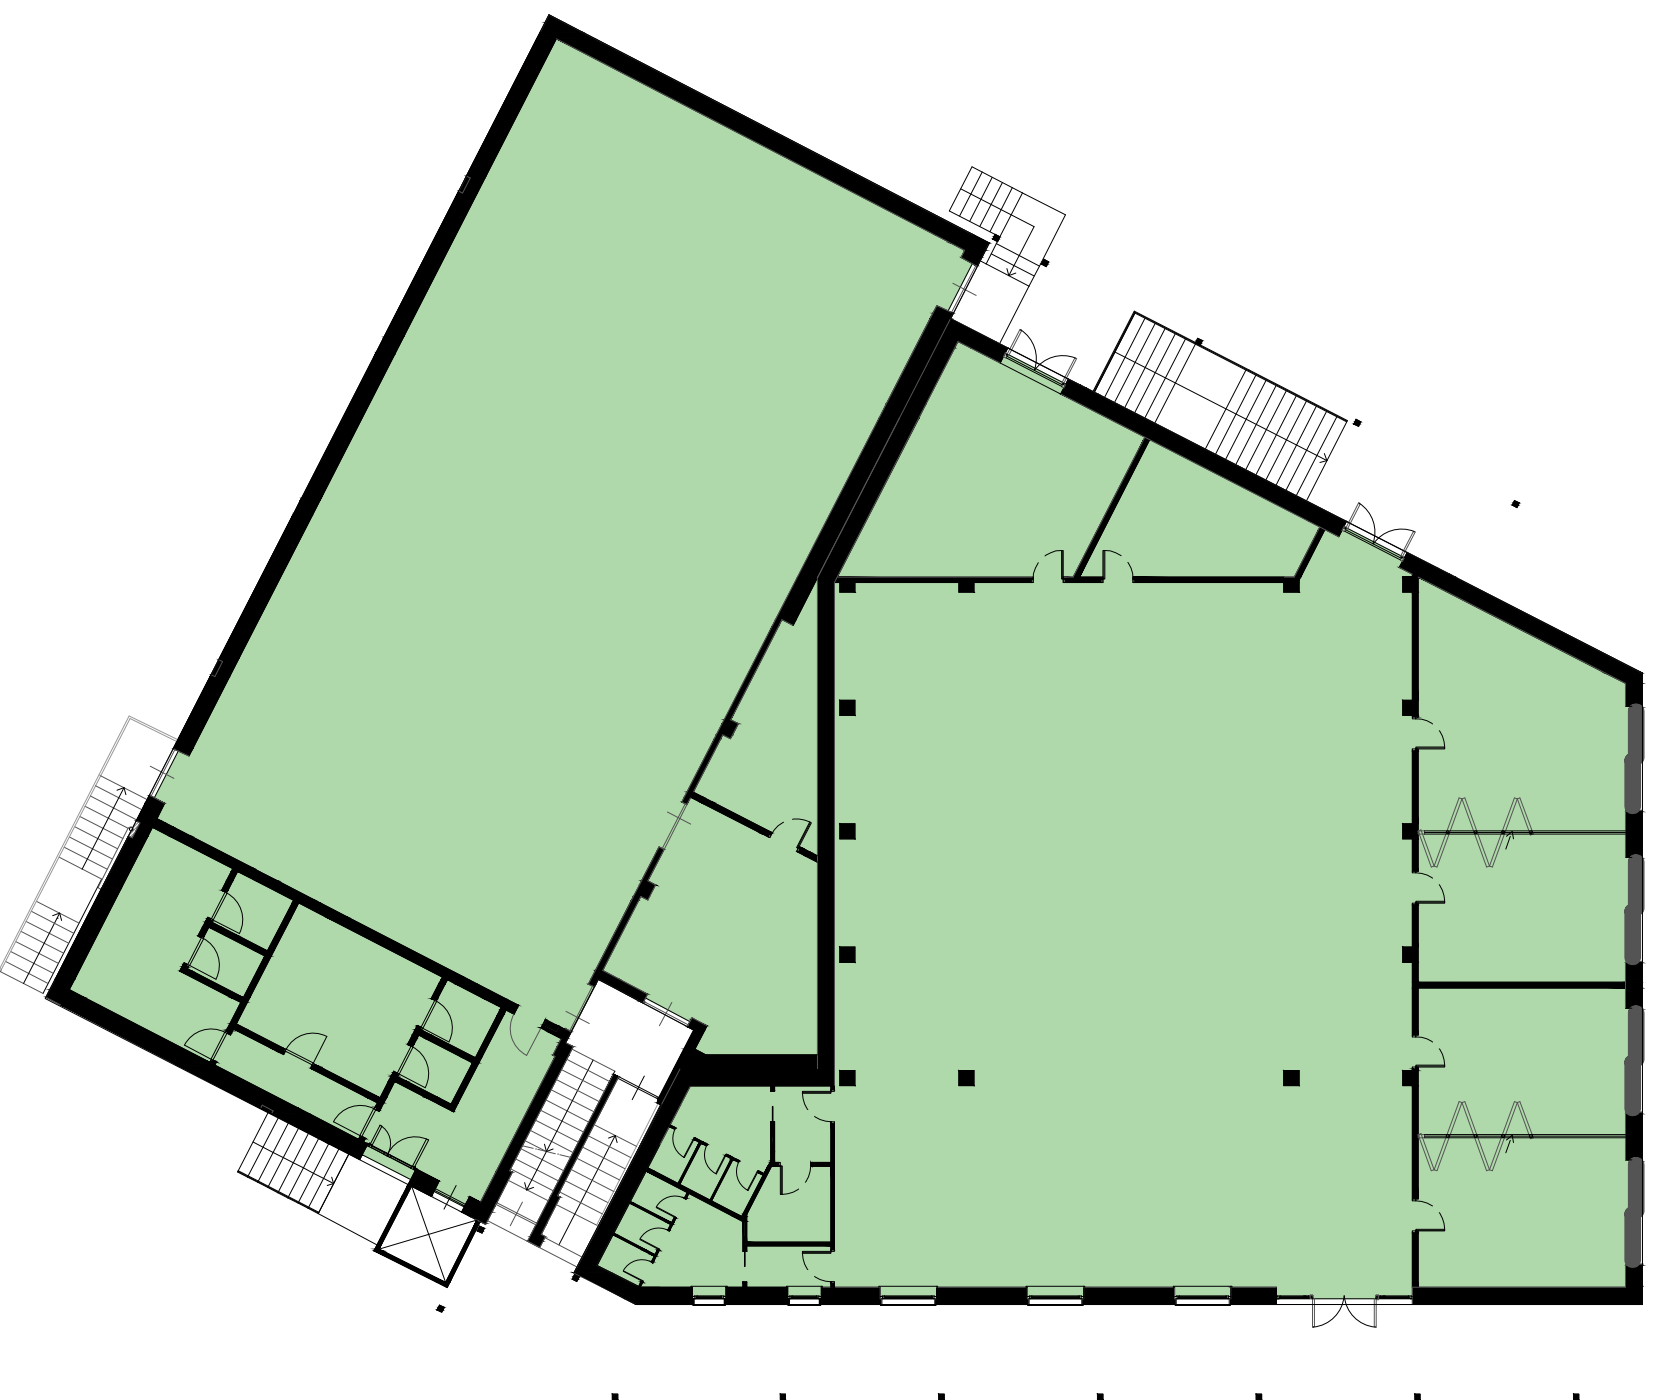

Piano Terra = 902 m²

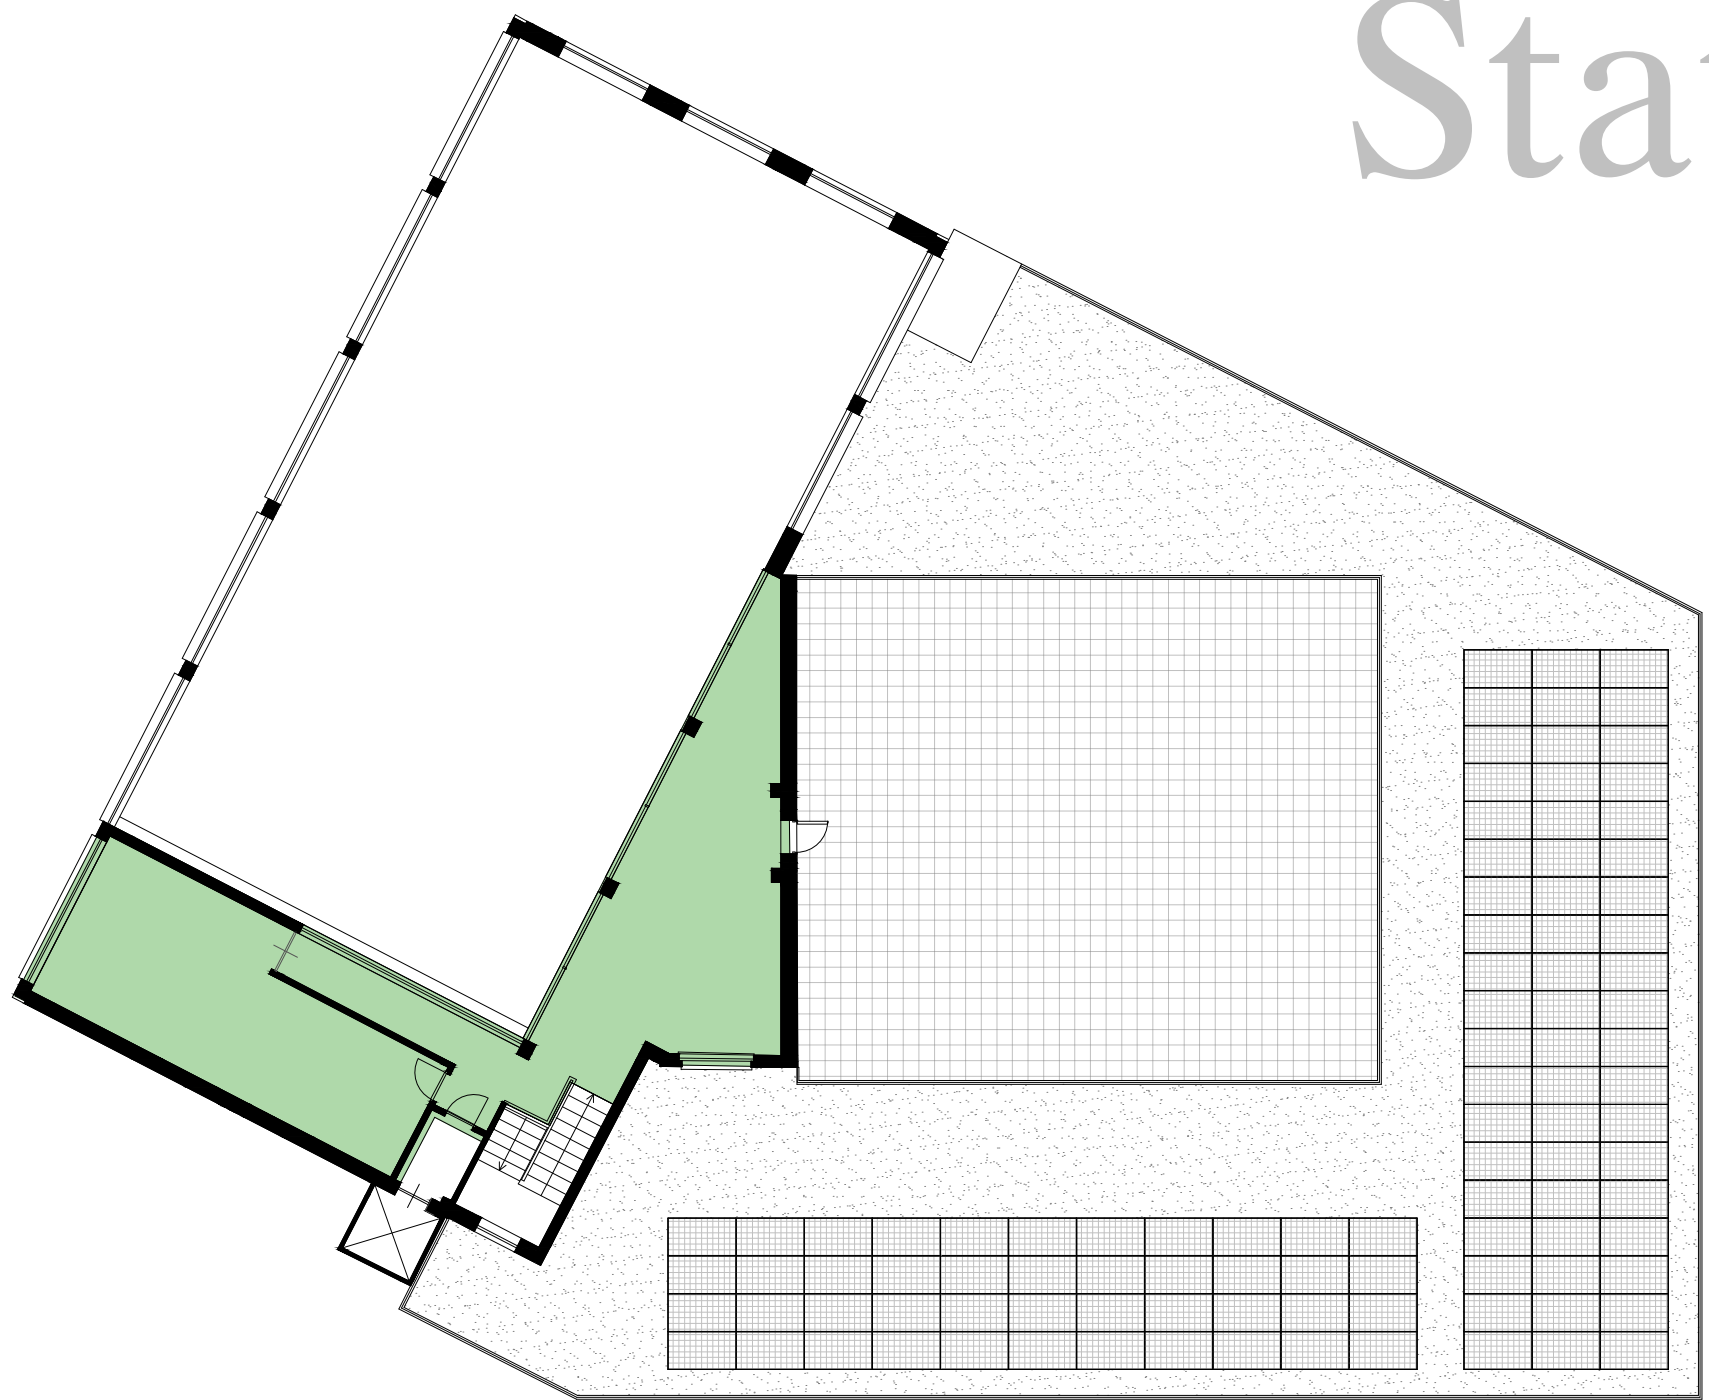

Piano Primo = 119 m²

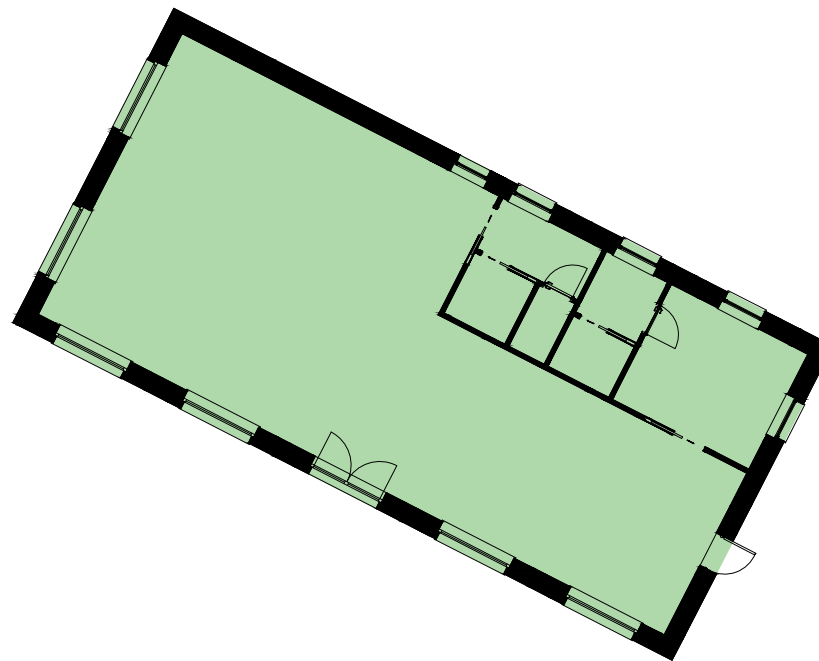

Acli = 183 m²

- TOTALE S.U.L STATO DI FATTO = 1567 m²
- TOTALE S.U.L STATO DI PROGETTO AUTORIZZATO = 1821 m²
- TOTALE S.U.L STATO DI PROGETTO IN VARIANTE= 1868 m²



STUDIO D'INGEGNERIA

Ing. Luigi LERDA

Reg. Tribunale LERDA



smastudio

Luca Massimino Architetto

Via C. Chiappello, 1

12100 Cuneo

tel. 0171/250008

tel. 0171/250009

COMMITTENTE

Parrocchia Madonna Delle Grazie

OGGETTO

P.T.E: Realizzazione di nuove aule, salone polivalente, nuova struttura acli e sistemazione dell'area esterna.

INDIRIZZO

via Cappa n. 1, 12100 Cuneo (CN)

TAVOLA

Piante - Calcoli S.U.L

NR.

5

SCALA

1:200

PROGETTISTI

Arch. Francesco Magliano

Ing. Guido Lerda

Arch. Luca Massimino

DATA

24/01/2025