

Progettisti:
Arch. Giuseppe Campos Venut
Arch. Carlo Alberto Barbieri
Arch. Federico Oliva
Arch. Giovanni Previgliano

ELABORATI PRESCRITTIVI

P4 - Assetto urbanistico


Tavola n. 18
Altipiano - Oltre Gesso
Località: Altipiano - Spinetta

ELABORATO MODIFICATO A SEGUITO DI:

Modifiche al P.R.G.n.28 Deliberazione di C.C. n. 80 del 29.10.2019

SCALA 1:5000

QUADRO D'UNIONE

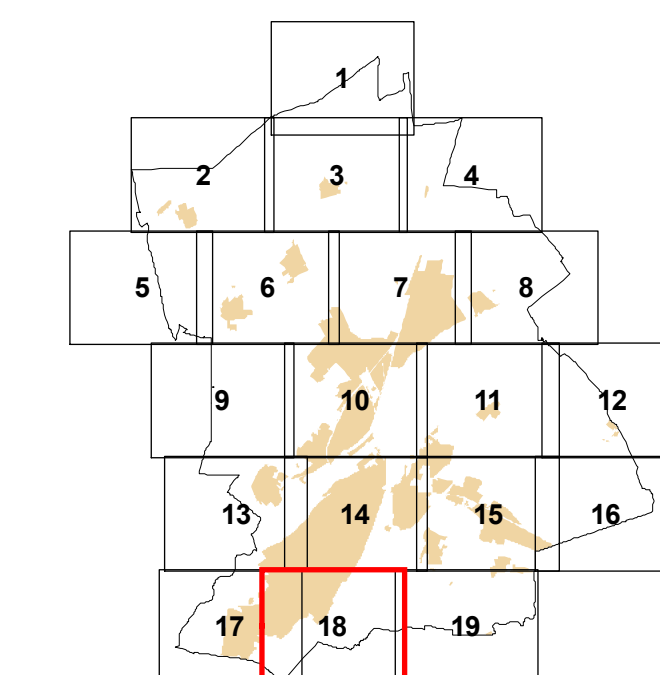

Ripresa aerea del 30.04.1999
Autorizzazione S.M.A. n.1-301 del 03.06.1999
Controllato ai sensi della Legge n.68 del 02.02.1960
Aggiornamento cartografico - dicembre 2003 a cura del Settore PdT