



Città di Cuneo

PRG

Piano Regolatore Generale

Approvato con Deliberazione Giunta Regionale n. 40-9137 del 07 luglio 2008
Pubblicato sul Bollettino Ufficiale Regione Piemonte n.29 del 17 luglio 2008

Progettisti:

Arch. Giuseppe Campos Venuti
Arch. Carlo Alberto Barbieri
Arch. Federico Oliva
Arch. Giovanni Previgliano

P

ELABORATI PRESCRITTIVI

P8.7- Tavola di zonizzazione del territorio con sovrapposizione delle classi di pericolosità geomorfologica

Tavola n. 2

Oltre Stura


Località: San Pietro del Gallo

ELABORATO MODIFICATO A SEGUITO DI:

Variante Parziale n.27
 Deliberazione di C.C. n.104 del 17.12.2019

SCALA 1:5000

QUADRO D'UNIONE

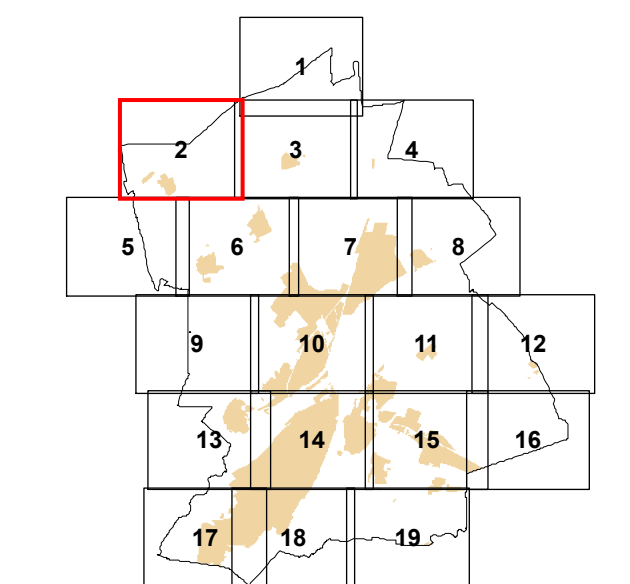

Ripresa aerea del 30.04.1999
Autorizzazione S.M.A. n.1- 301 del 03.06.1999
Controllato ai sensi della Legge n.68 del 02.02.1960
Aggiornamento cartografico - dicembre 2003 a cura del Settore PdT