

PRG

Piano Regolatore Generale

Approvato con Deliberazione Giunta Regionale n. 40-9137 del 07 luglio 2008
Pubblicato sul Bollettino Ufficiale Regione Piemonte n.29 del 17 luglio 2008

Progettisti:
Arch. Giuseppe Campos Venuti
Arch. Carlo Alberto Barbieri
Arch. Federico Oliva
Arch. Giovanni Previgliano

P

ELABORATI PRESCRITTIVI

P6 - Assetto della Città Storica

Legenda

VARIANTE PARZIALE
AL P.R.G. N.23 (art.17 c.5 Lur 56/77)

Progetto Definitivo
Assetto Urbanistico Variante

Il Progettista:
Ing. Elena Lovera

Il Responsabile del Procedimento:
Ing. Luca Gautero

Il Dirigente:
Ing. Luca Gautero

Il Sindaco:
Federico Borgna

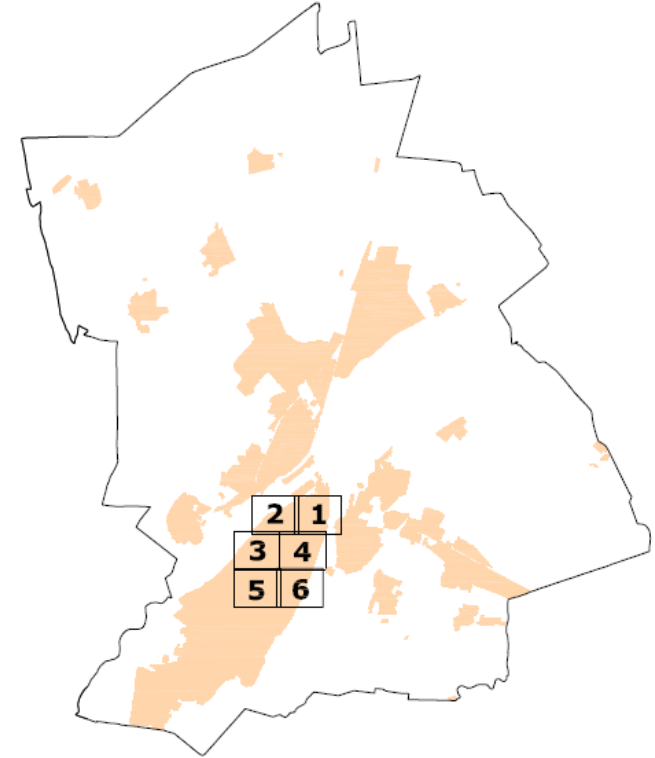
Il Vicesindaco e Assessore all'Edilizia e Programmazione del Territorio:
Luca Serale

ITER DI APPROVAZIONE:
Delibera di Adozione di Consiglio Comunale n. 63 del 25.10.2016
Pubblicazione dal 9.11.2016 al 9.12.2016

Delibera di Approvazione di Consiglio Comunale n.____ de l_____

SCALA 1:1000

QUADRO D'UNIONE

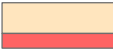
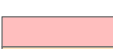
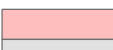
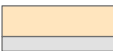


Ripresa aerea del 30.04.1999
Autorizzazione S.M.A. n.1-301 del 03.06.1999
Controllato ai sensi della Legge n.68 del 02.02.1960
Aggiornamento cartografico - dicembre 2003 a cura del Settore PdT

Titolo II - SISTEMA INSEDIATIVO

Capo II - CITTA' STORICA (art.24 Lur.56/77)

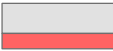
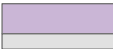
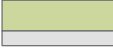
Tessuto di origine medioevale e di matrice barocca (TS1 - TS2) - Artt.29, 30

- A1 - Cellule di impianto medioevale, tassellate negli isolati
- A2 - Cellule di impianto medioevale, integrate in sistemi porticati
- A3 - Cellule edilizie e palazzi barocchi e tardo barocchi
- A3.1 - Riplasmazioni barocche su cellule di impianto medioevale, integrate in sistemi porticati
- A3.2 - Riplasmazioni barocche su cellule di impianto medioevale, tassellate negli isolati
- AA - Ristrutturazioni recenti su edifici di impianto medioevale
- AB - Ristrutturazioni recenti su edifici di impianto barocco

Tessuto di espansine ottocentesca (TS3) - Art.31

- A4 - Complessi ottocenteschi integrati in sistemi porticati
- A5 - Edifici da reddito ottocenteschi, tassellati negli isolati
- A6 - Palazzi e case del II° dopoguerra nella città di impianto medioevale e ottocentesco
- AC - Ristrutturazioni recenti su edifici di impianto ottocentesco

Tessuto di espansine novecentesca (TS4) - Art.32

- A7 - Palazzi umbertini integrati in sistemi porticati
- A8 - Edifici umbertini tassellati negl isolati
- A9 - Palazzine eclettiche
- A10 - Casa del periodo moderno con caratteri dell'architettura razionalista
- A11 - Palazzi e case edificate dal II° dopoguerra
- A12 - Palazzi edificati dal II° dopoguerra, integrati in sistemi porticati
- A13 - Residui della città foranea inglobati nella città novecentesca
- AD - Ristrutturazioni recenti su edifici di impianto umbertino
- AE - Ristrutturazioni recenti su edifici del periodo moderno
- AF - Bassi fabbricati pertinenziali integrati negli isolati
- AG - Tasselli non saturi inglobati nelgi isolati

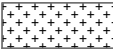
Ambiti di valorizzazione della Città Storica (VCS) - Art.36

- VCS.n VCS - Ambiti di valorizzazione della Città Storica

Edifici e complessi speciali urbani - Art.34

- B7 - Strutture per il culto, risalenti alla fase tardo medioevale
- B8 - Chiese e complessi ecclesiastici e civili di impianto barocco
- B9 - Poli e attrezzature urbane della città ottocentesca
- B10 - Poli e attrezzature urbane della città umbertina
- B11 - Attrezzature e strutture di servizio del periodo "razionalista" (1933-'39)
- B12 - Attrezzature e strutture di servizio del periodo "eclettico" (1921-'39)
- Edifici e complessi speciali urbani destinati a servizi

Spazi aperti della Città Storica - Artt. 29, 30, 31, 32

- Piazze della città storica
- Spazi della città antica
- Spazi della città barocca
- Spazi della città ottocentesca
- Spazi della città umbertina
- Sistema dei baluardi: Lungo Gesso, Lungo Stura e vialetti pedonali
- Parchi e giardini pubblici
- Parchi storici privati
- Limite della Città Storica

Nuclei e complessi speciali isolati nelle frazioni e nei territori - Art.33, 35

-  (TS5) - Nuclei storici nelle frazioni (B1)
- Edifici e complessi speciali isolati (B2, B3, B4, B5, B6)

Titolo IV - SISTEMA AMBIENTALE e AGRICOLO

Capo I - COMPONENTI DEL SISTEMA AMBIENTALE, E AGRICOLO, RETE ECOLOGICA, PAESAGGIO

- TVAP - Territori a valenza ambientale e paesaggistica - Art.79