



Progettisti:
Arch. Giuseppe Campos Venuti
Arch. Carlo Alberto Barbieri
Arch. Federico Oliva
Arch. Giovanni Previgliano

06 - Assetto della Città Storica

**VARIANTE PARZIALE
AL P.R.G. N.23** (art.17 c.5 Lur 56/77)

Il Progettista:
Ing. Elena Lovera

Il Responsabile del Procedimento:
Inq. Luca Gautero

Il Dirigente:
Ing. Luca Gautero

Il Sindaco:
Federico Borgna

Il Vicesindaco e Assessore all'Edilizia e Programmazione del Territorio:
Luca Serale

ITER DI APPROVAZIONE:
Delibera di Adozione di Consiglio Comunale n. 63 del 25.10.2016
Pubblicazione dal 9.11.2016 al 9.12.2016


Delibera di Approvazione di Consiglio Comunale n. _____ de l _____

LABORATO MODIFICATO A SEGUITO DI:

Deliberazione di C.C. n. ____ del ____

SCALA 1:1000

QUADRO D'UNIONE

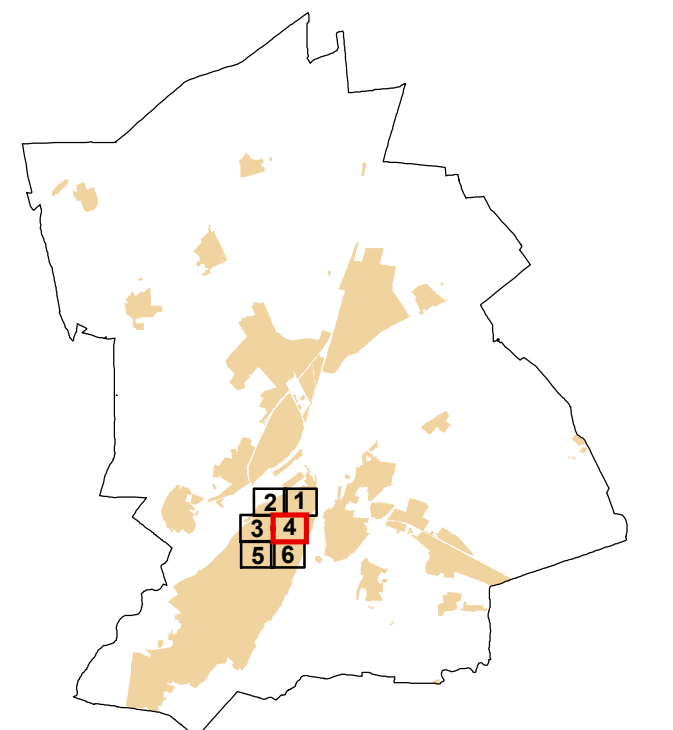

presa aerea del 30.04.1999
autorizzazione S.M.A. n.1-301 del 03.06.1999
controllato ai sensi della Legge n.68 del 02.02.1960
aggiornamento cartografico - dicembre 2003 a cura del Settore Pd