



PRG

Piano Regolatore Generale

Approvato con Deliberazione Giunta Regionale n. 40-9137 del 07 luglio 2008
Pubblicato sul Bollettino Ufficiale Regione Piemonte n.29 del 17 luglio 2008

Progettisti:
Arch. Giuseppe Campos Venuti
Arch. Carlo Alberto Barbieri
Arch. Federico Oliva
Arch. Giovanni Previgliano

P

ELABORATI PRESCRITTIVI

P6 - Assetto della Città Storica

Tavola n. 5

VARIANTE PARZIALE AL P.R.G. N.23

Progetto Definitivo Assetto Urbanistico Variante

Il Progettista:
Ing. Elena Lovera
Il Responsabile del Procedimento:
Ing. Luca Gautero
Il Dirigente:
Ing. Luca Gautero
Il Sindaco:
Federico Borgna
Il Vicesindaco e Assessore all'Edilizia e Programmazione del Territorio:
Luca Serale


ITER DI APPROVAZIONE:
Delibera di Adozione di Consiglio Comunale n. 63 del 25.10.2016
Pubblicazione dal 9.11.2016 al 9.12.2016
Delibera di Approvazione di Consiglio Comunale n. ____ del ____

ELABORATO MODIFICATO A SEGUITO DI:

Variante Parziale n. 23 Deliberazione di C.C. n. ____ del ____

SCALA 1:1000

QUADRO D'UNIONE

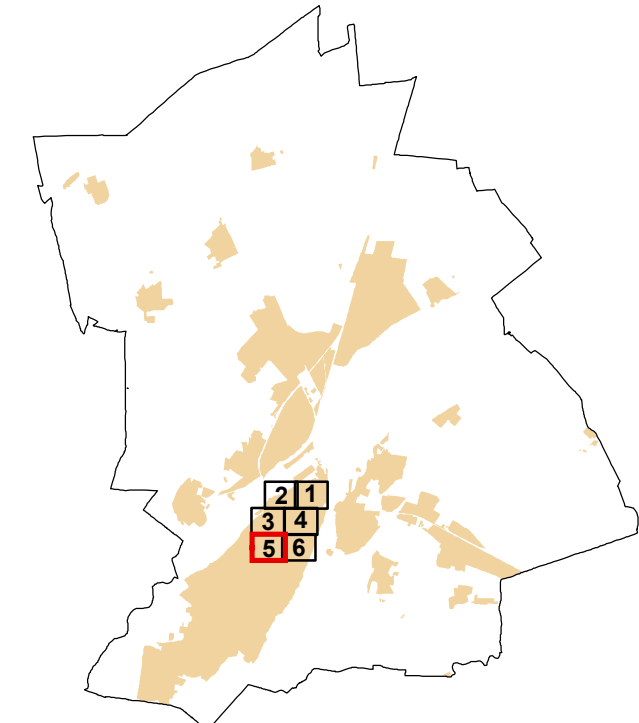

Ripresa aerea del 30.04.1999
Autorizzazione S.M.A. n.1-301 del 03.06.1999
Controllato ai sensi della Legge n.68 del 02.02.1960
Aggiornamento cartografico - dicembre 2003 a cura del Settore Pdt