


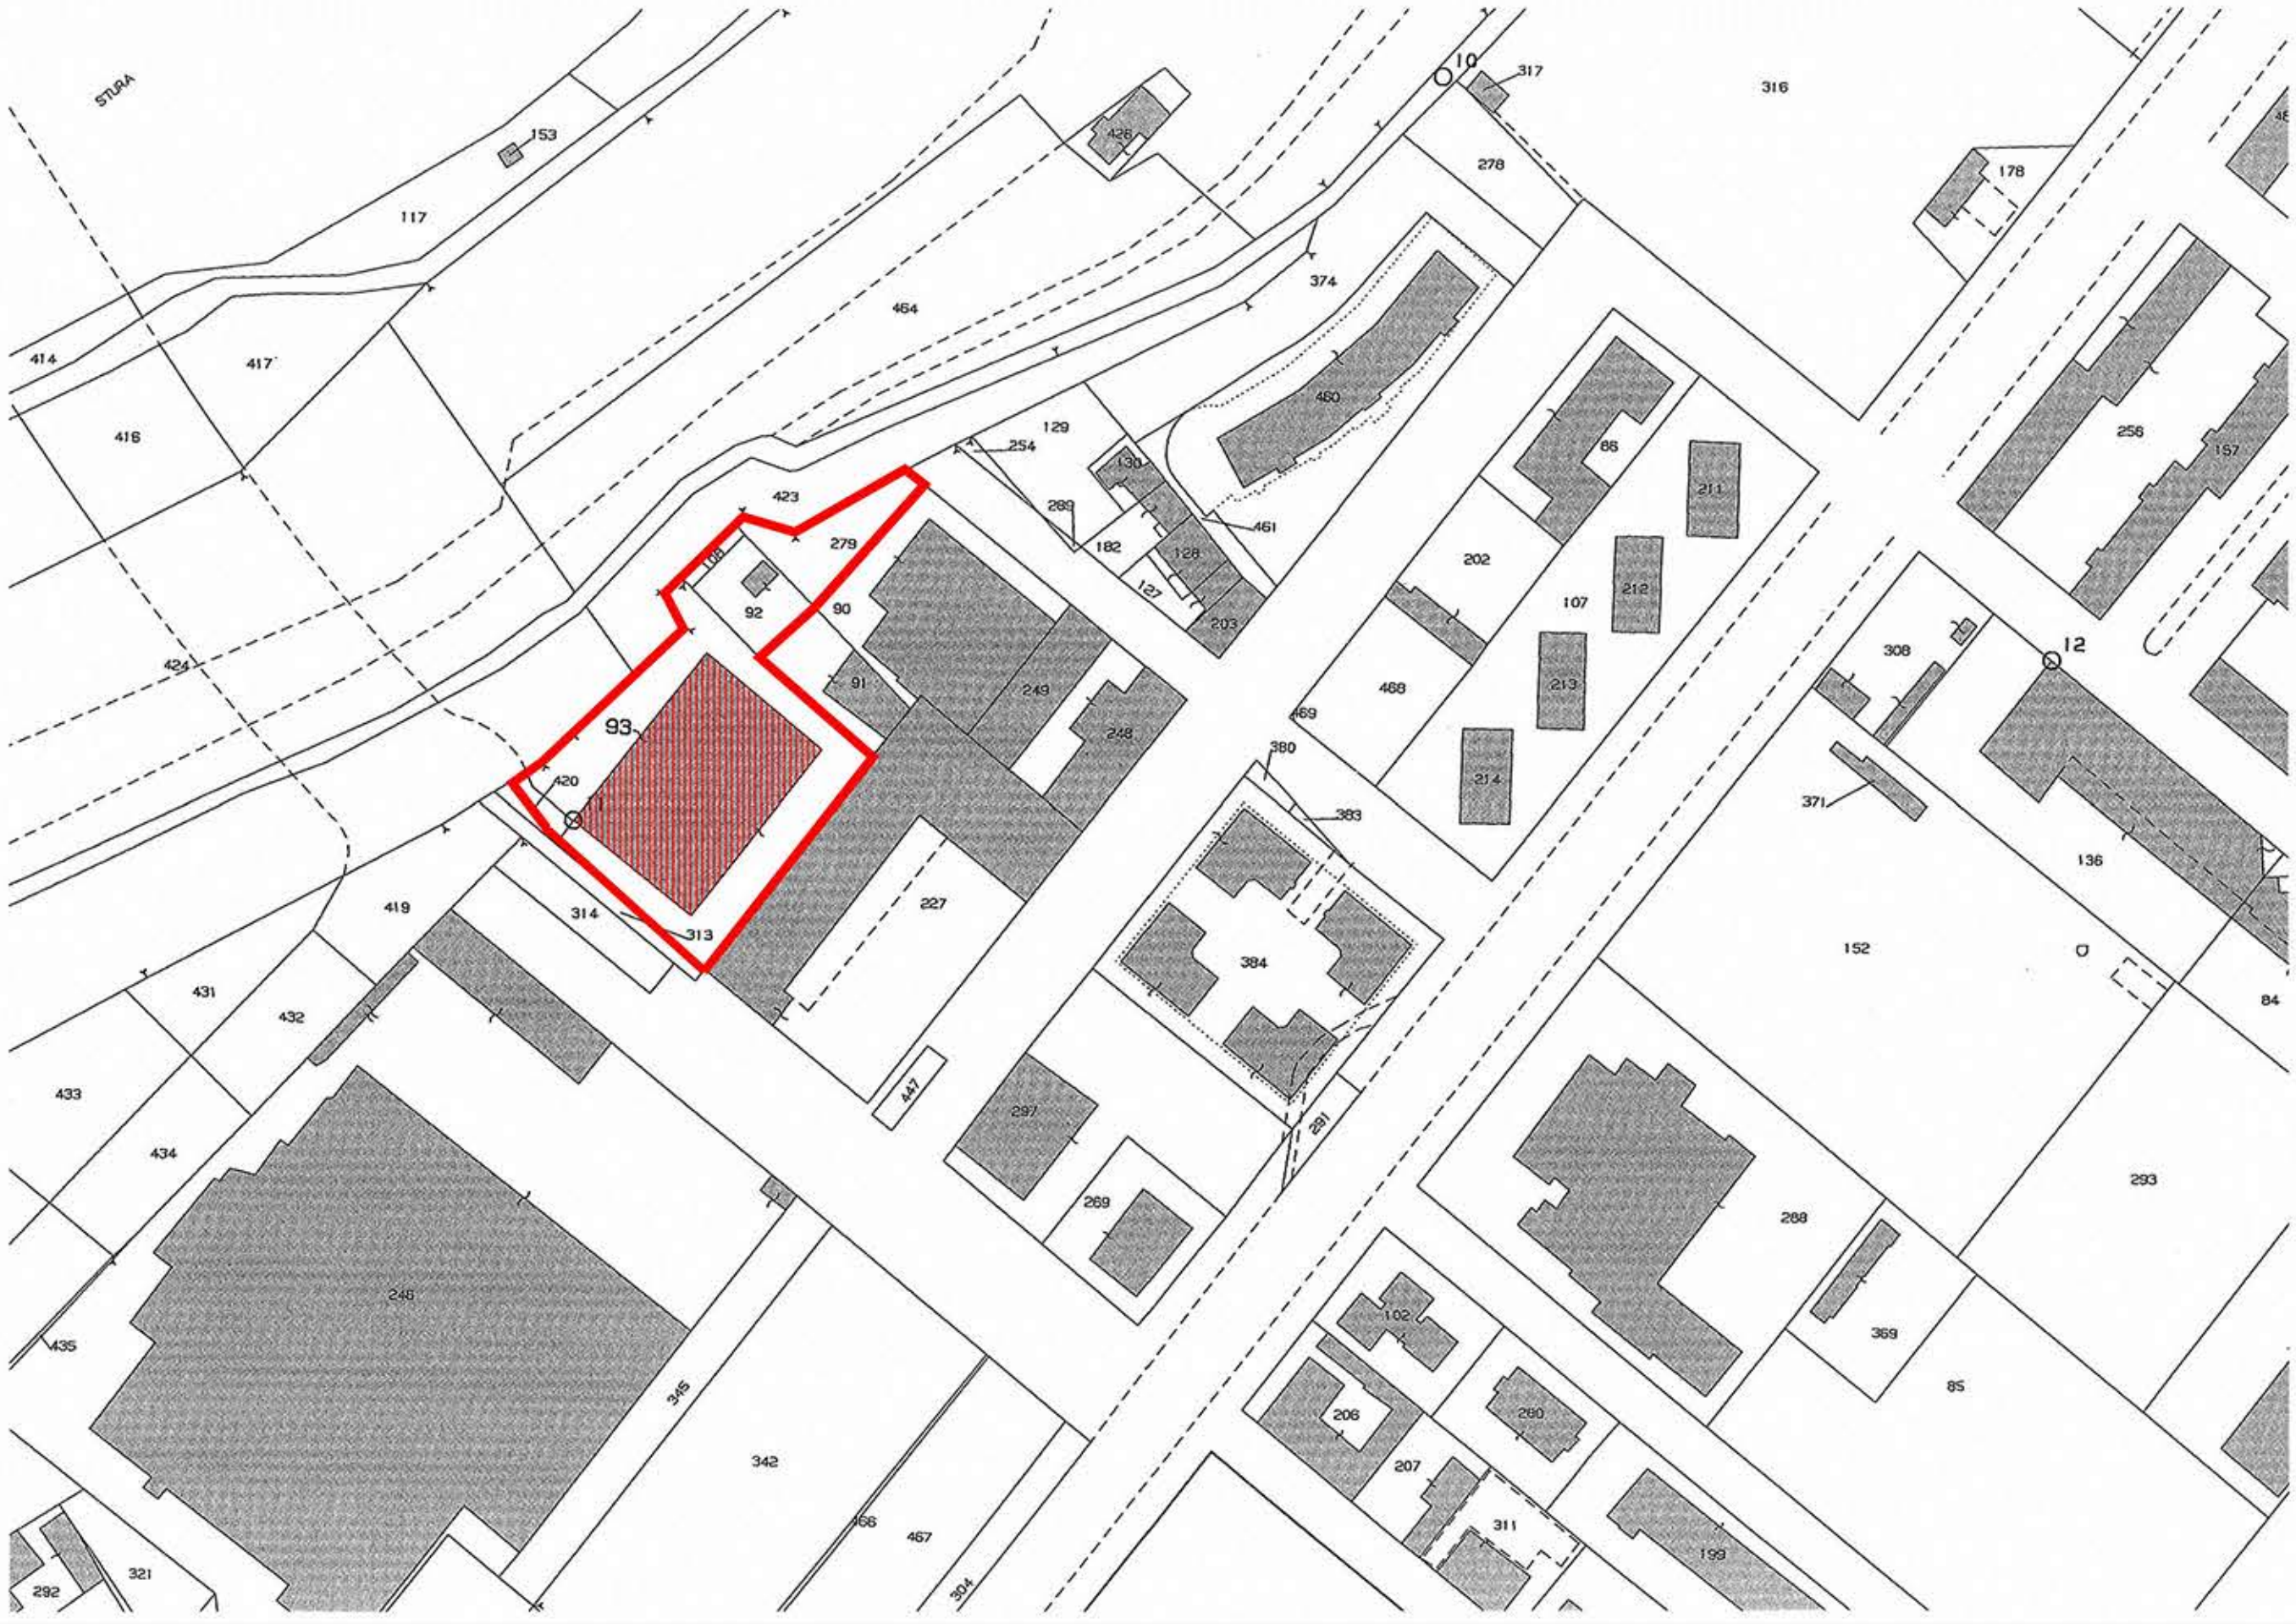

STUDIO TECNICO

dott. architetto Umberto FINO

Via Carlo Emanuele III, 21b
12100 CUNEO

tel 0171-67943
fax 0171-603647
E-mail: archfino@cuneo.net

COMUNE CUNEO

PROVINCIA CUNEO

progetto

PIANO ESECUTIVO CONVENZIONATO

per cambio di destinazioni d'uso interne al fabbricato sito in

via Tiziano Vecellio n.8 in zona di P.R.G. TC2b - B1

ESTRATTO DI MAPPA CATASTALE E

DI P.R.G. VIGENTE

il progettista

committente

Soc. DAMAR DI TOSCANO AGOSTINO & C.

Via Tiziano Vecellino Cuneo

scala

tavola

1

data

riferimenti

designer

LEGENDA:

Fabbricato in esame oggetto di cambio di destinazione d'uso

area oggetto d'intervento zona TC.2b

PRG - P5 Tavola n. 23 - Aggiornato a Variante parziale n.10/2012

Tessuti urbani con tipologie edilizie a impianto aperto o libero (TC2)

TC2b - Tipologia edilizia aperta pluripiano a media densità, isolata su lotto o su spazi verdi condominiali