

LEGENDA

LIMITE PROPRIETA' Soc. DAMAR

MURETTI DI RECINZIONE


PISTA CICLABILE ASFALTATA

AREA VERDE DI RACCORDO

AREA VERDE ALBERATA ARIDA (Lapilli di lava e telo)

PALO PER ILLUMINAZIONE CICLABILE

RECINZIONE RUSTICA IN LEGNO

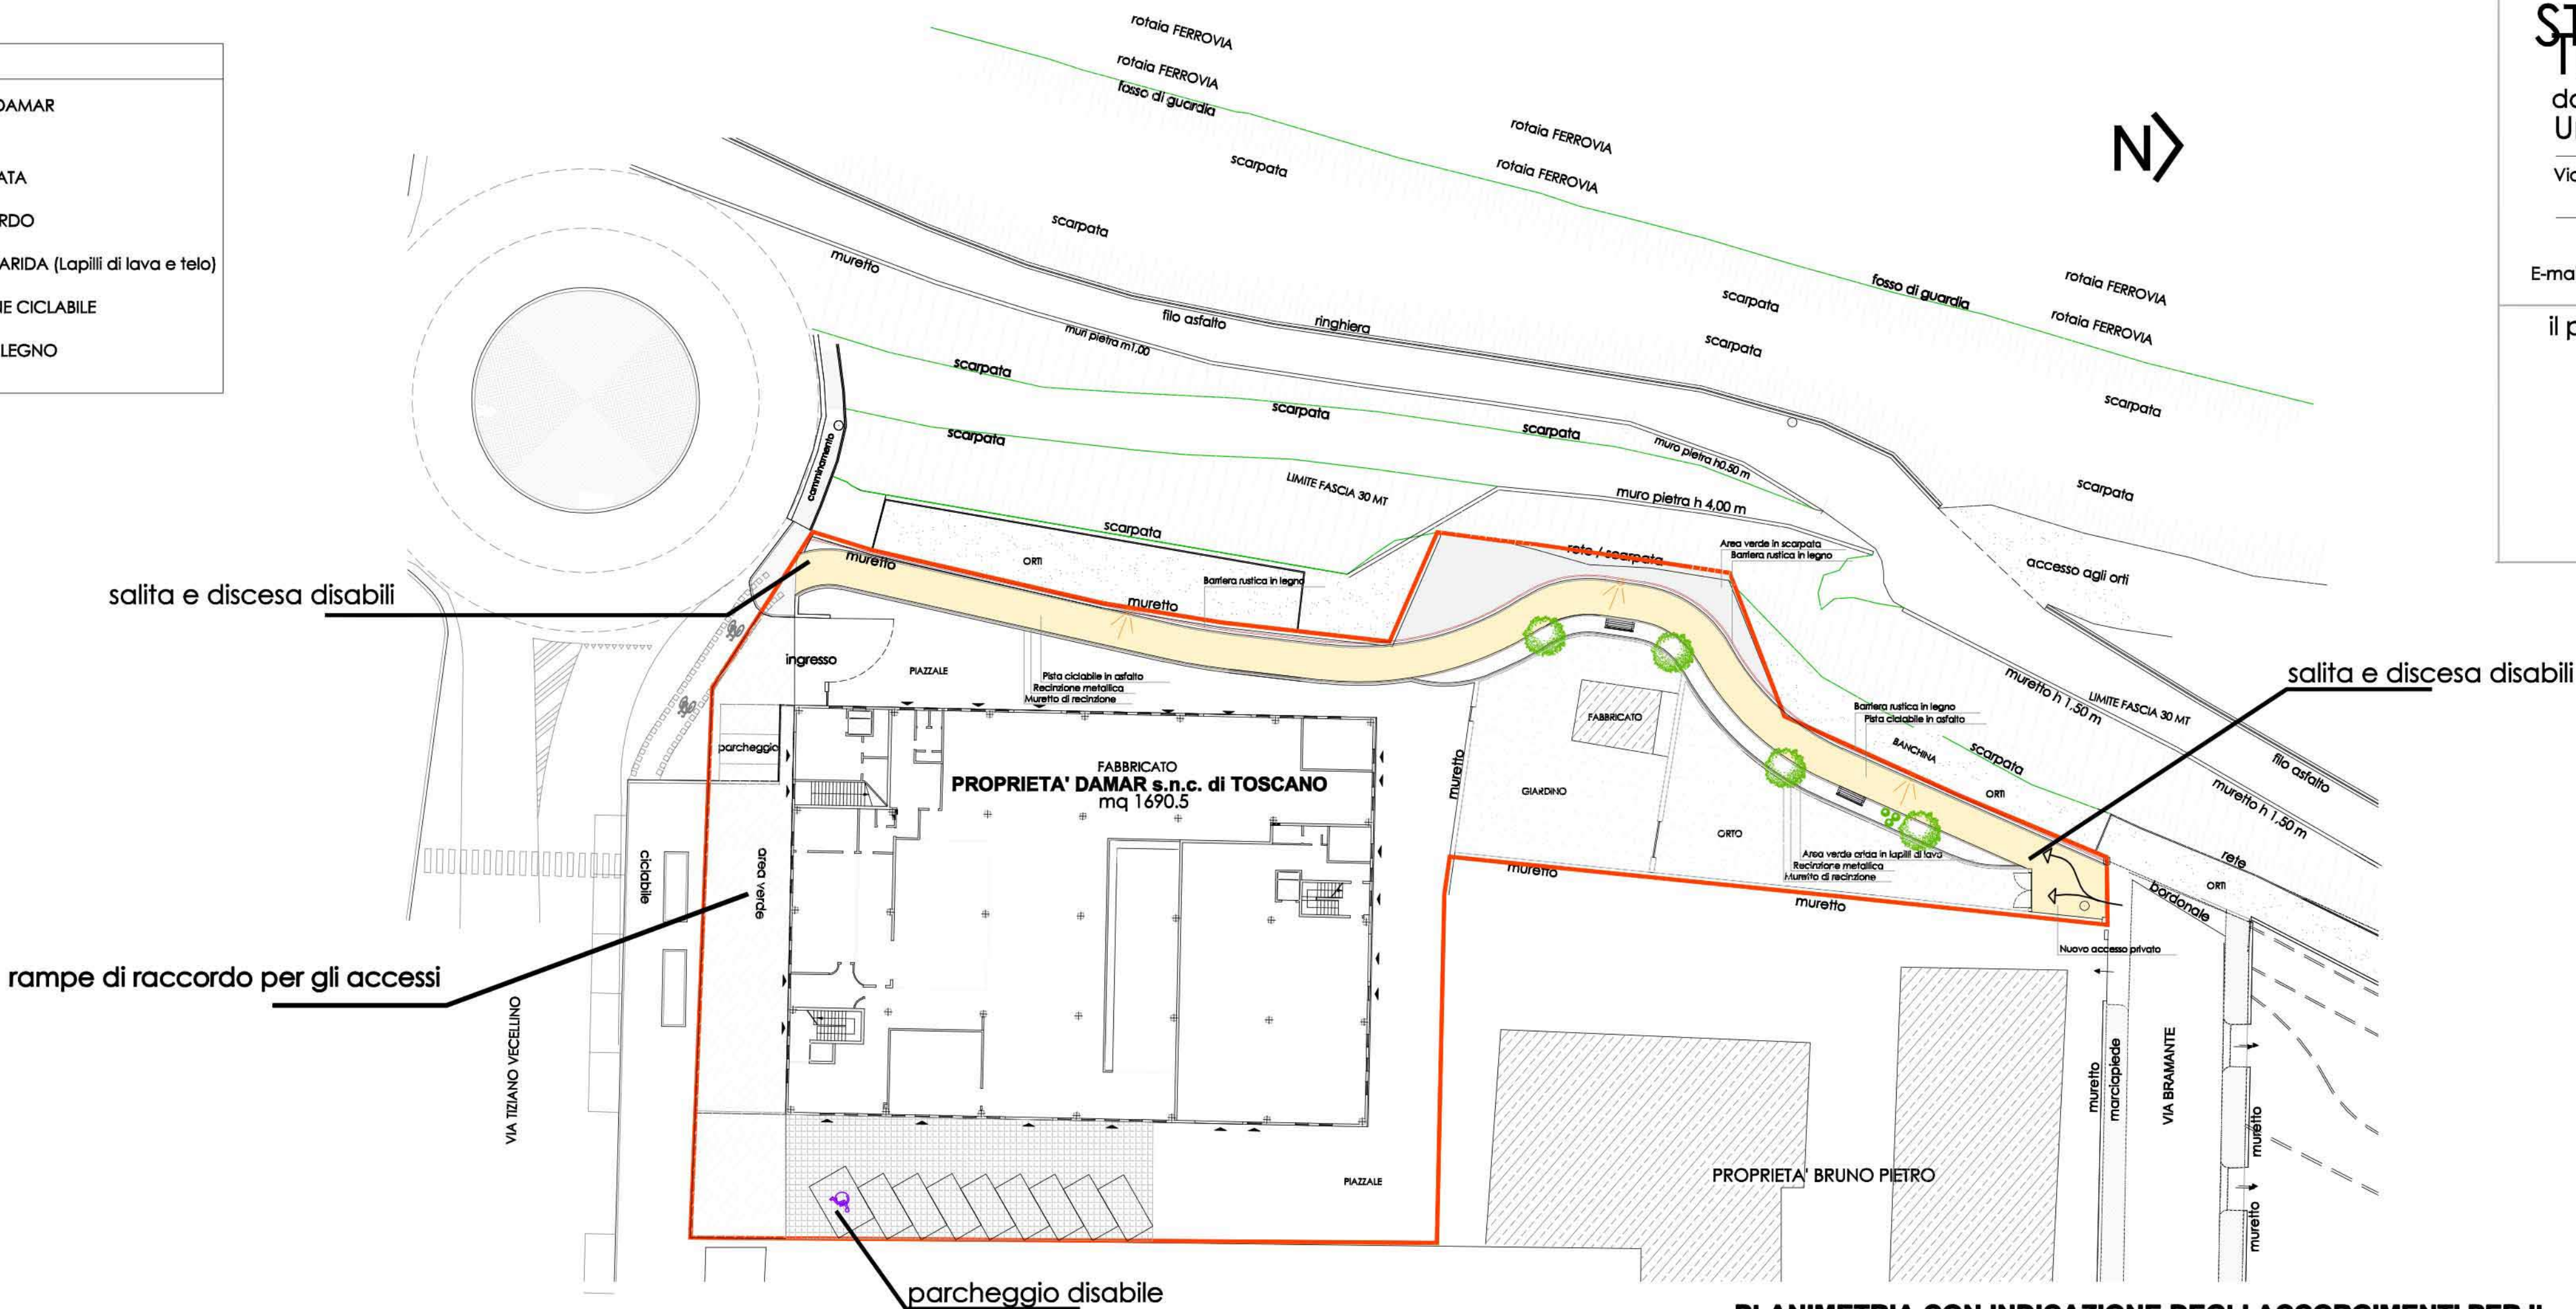

PLANIMETRIA CON INDICAZIONE DEGLI ACCORGIMENTI PER IL SUPERAMENTO DELLE BARRIERE ARCHITETTONICHE

STUDIO TECNICO

dott. architetto Umberto FINO

Via Carlo Emanuele III, 21b
12100 CUNEO

tel 0171-67943
fax 0171-603647
E-mail: archfino@cuneo.net

COMUNE CUNEO

PROVINCIA CUNEO

progetto

PIANO ESECUTIVO CONVENZIONATO

per cambio di destinazioni d'uso interne al fabbricato sito in via Tiziano Vecellio n.8 in zona di P.R.G. TC2b - B1

ACCORGIMENTI PER IL SUPERAMENTO DELLE BARRIERE ARCHITETTONICHE

il progettista

committente

Soc. DAMAR DI TOSCANO AGOSTINO & C.
Via Tiziano Vecellino Cuneo





scala 1:25

tavola 12

data

riferimenti

designer

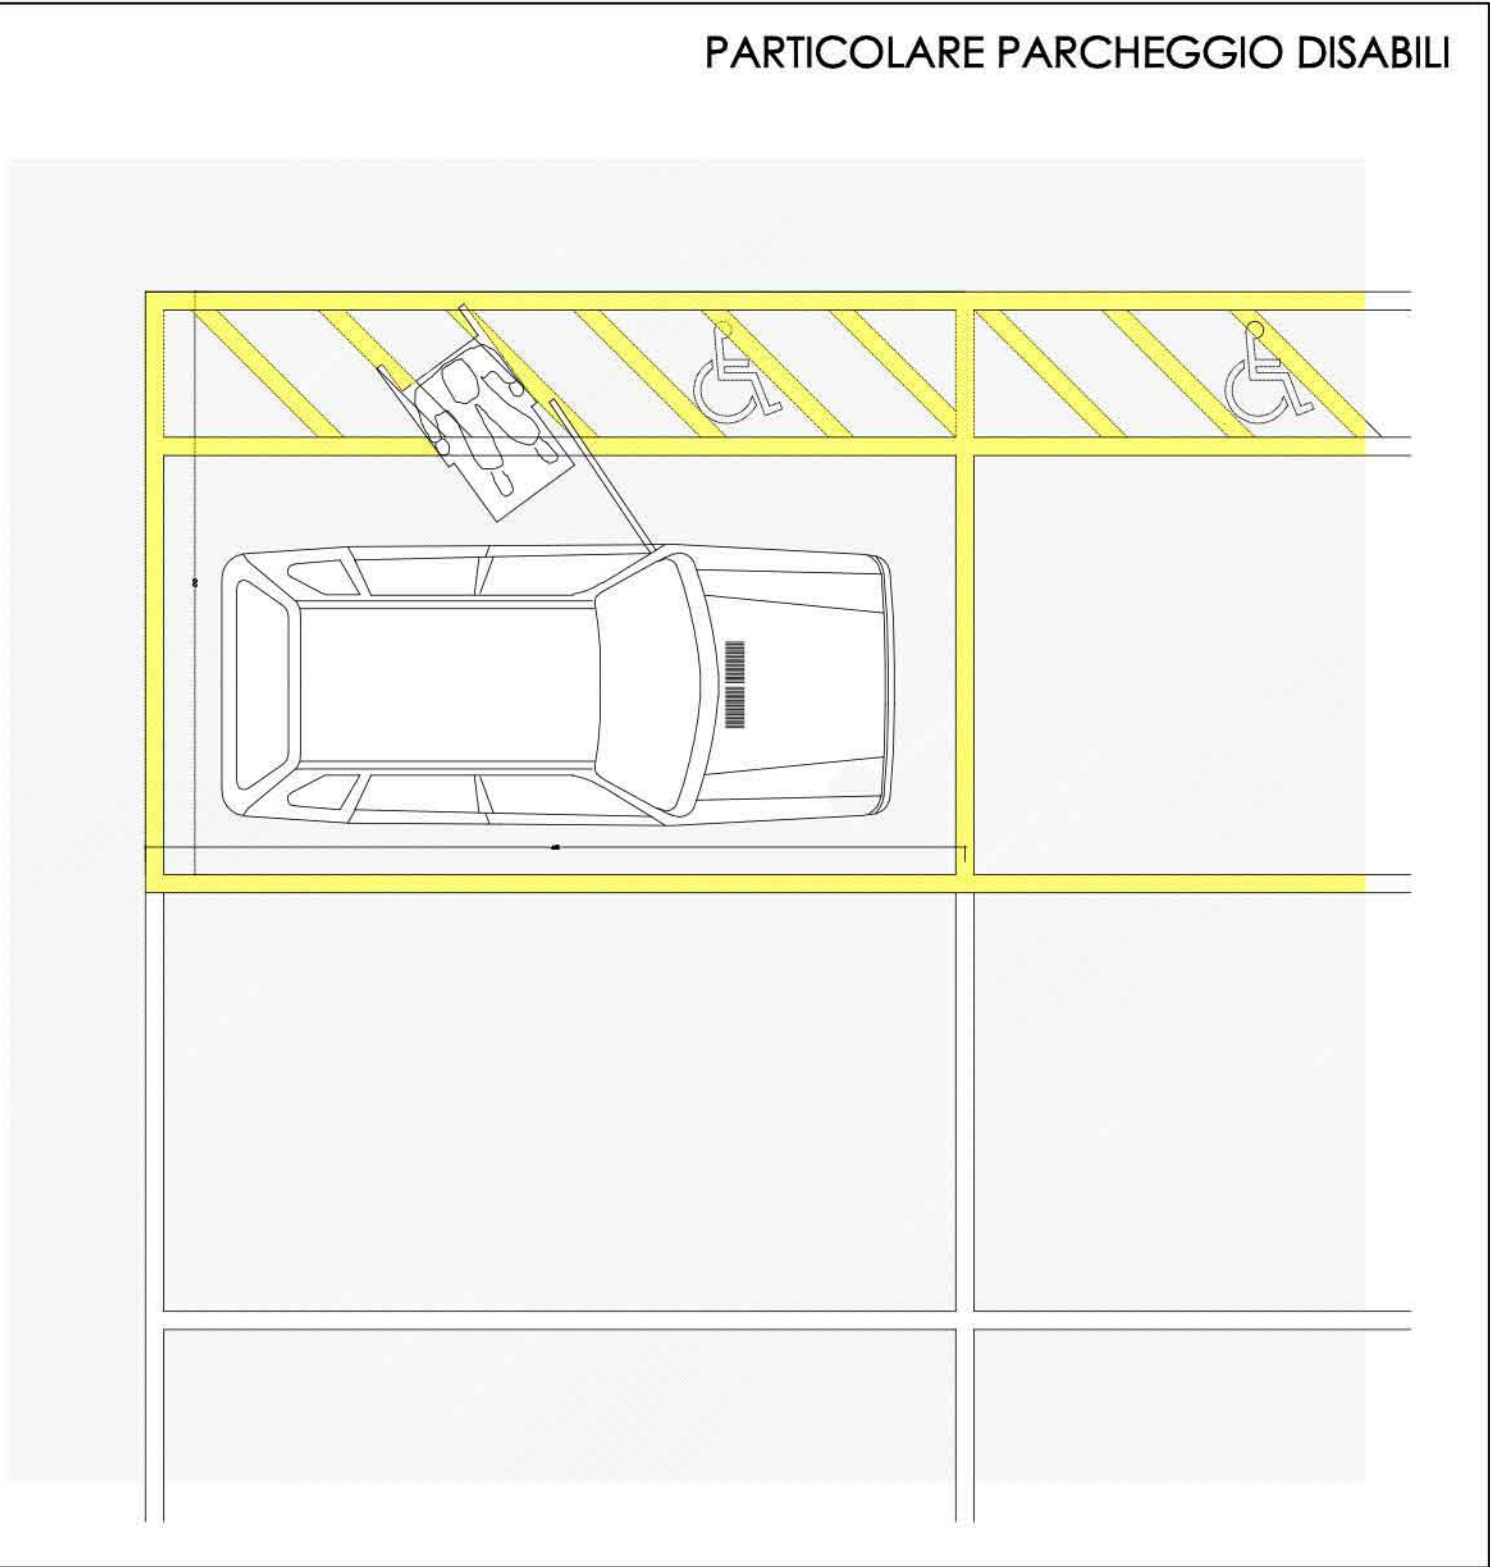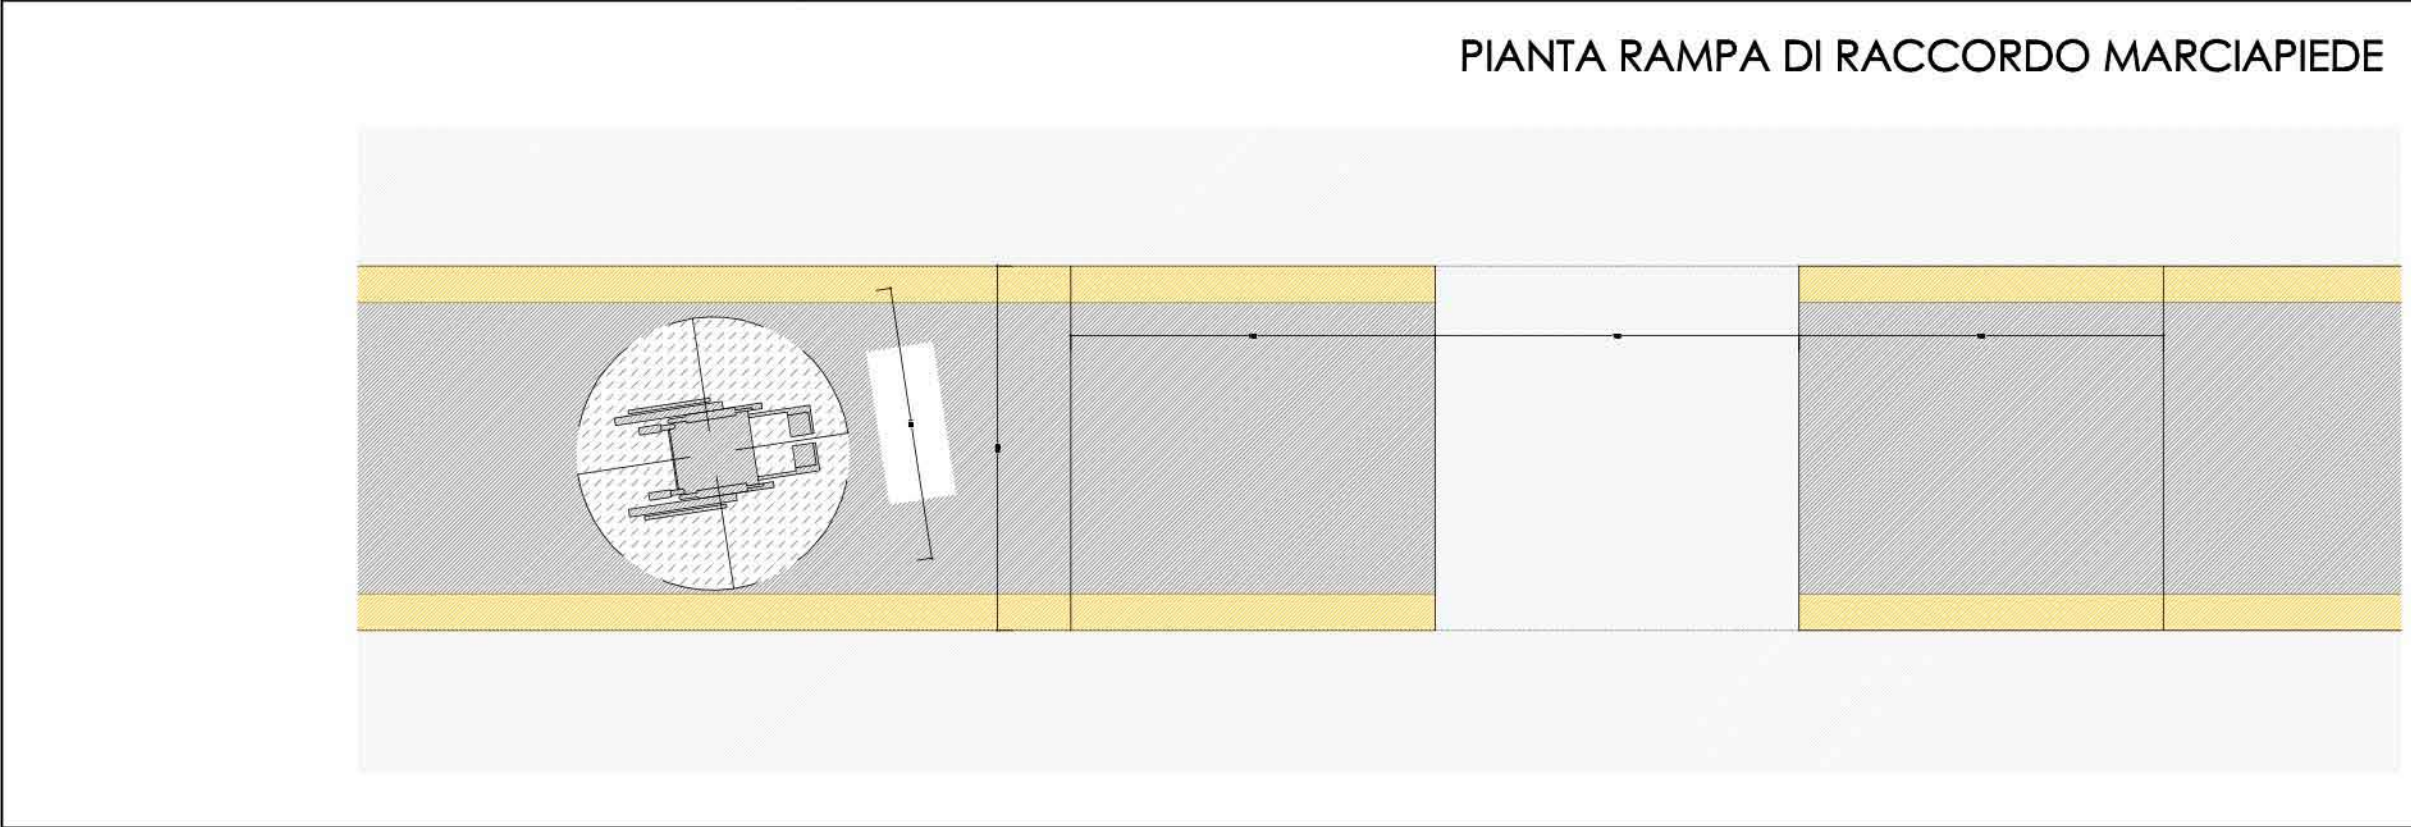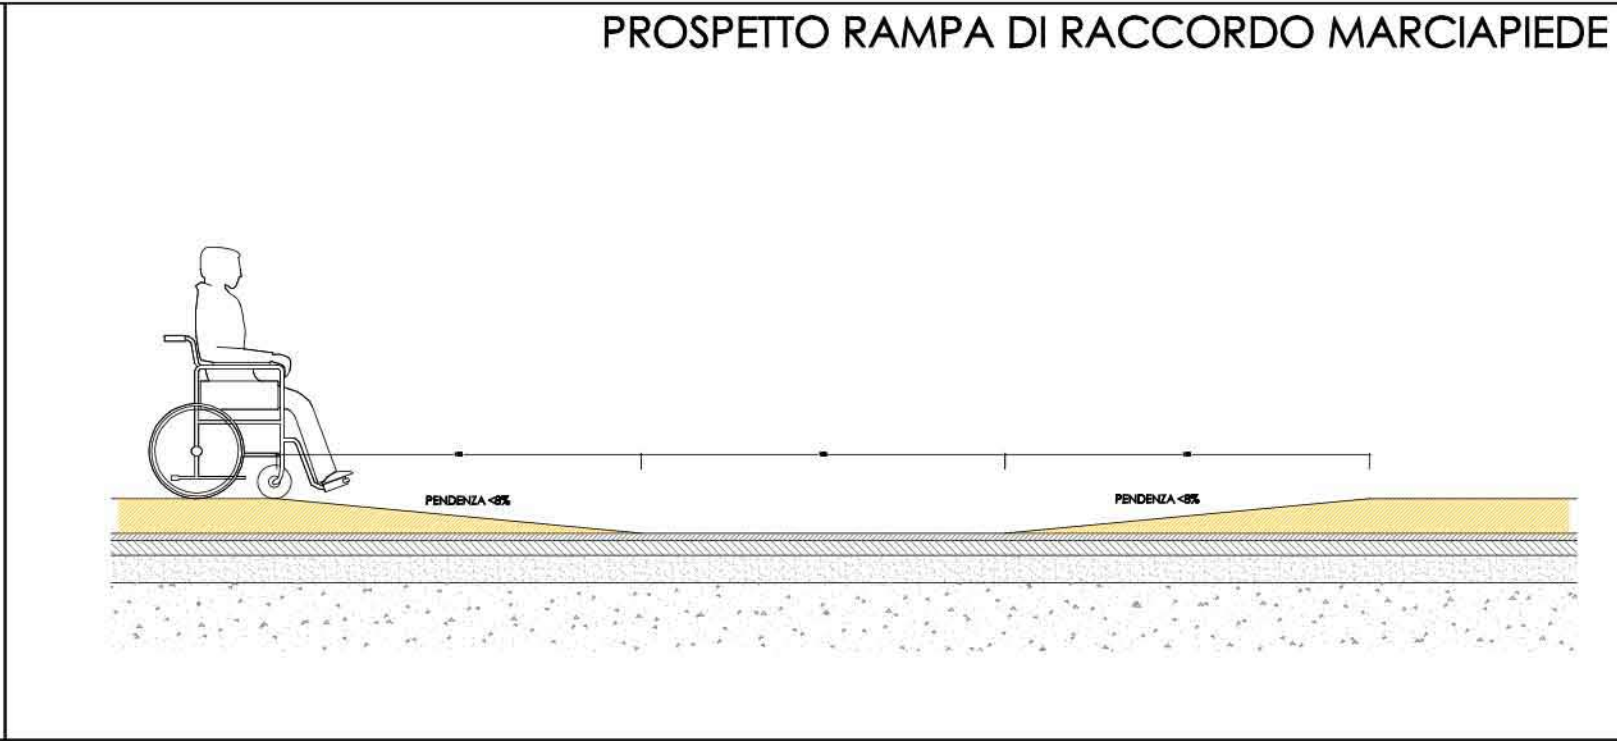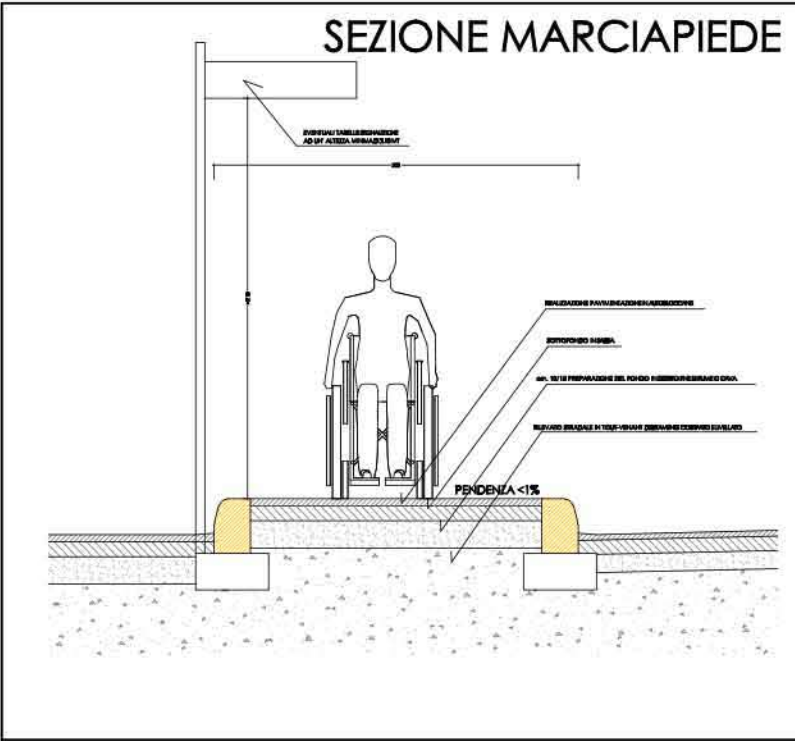

DETTAGLI DEGLI ACCORGIMENTI PER IL SUPERAMENTO DELLE BARRIERE ARCHITETTONICHE 1:25