


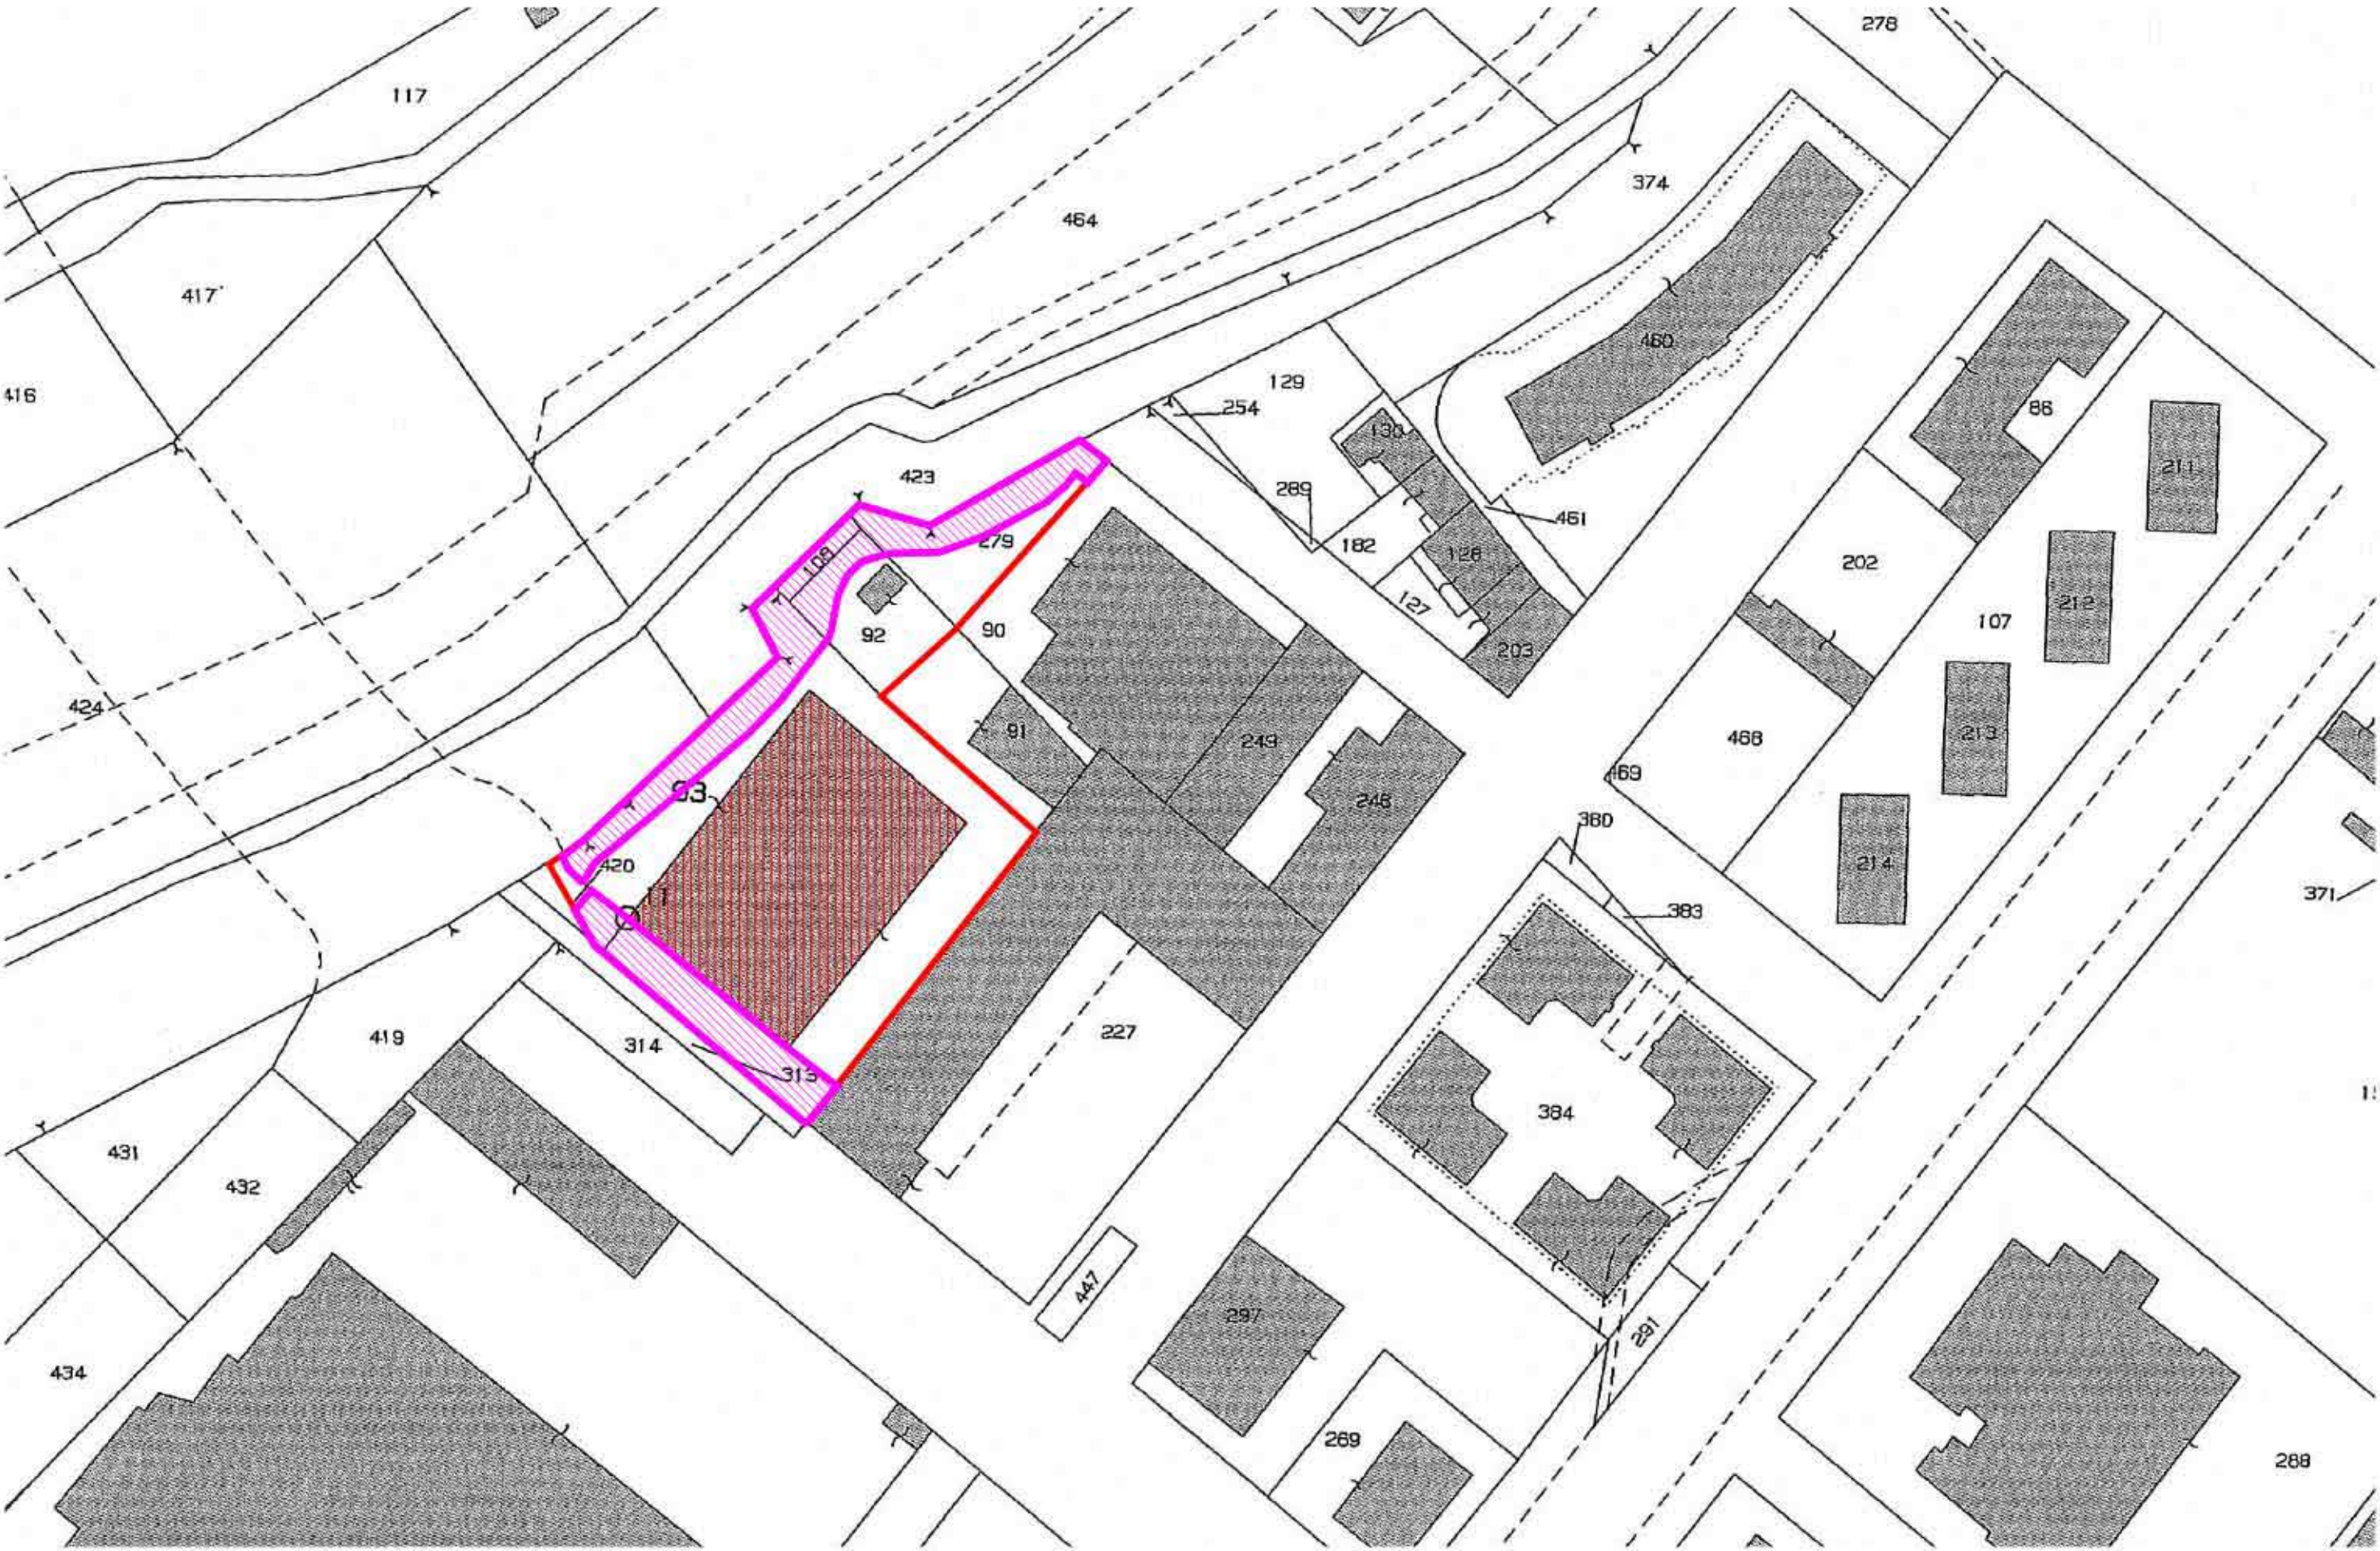

STUDIO
TECNICO

dott. architetto
Umberto FINO

Via Carlo Emanuele III, 21b
12100 CUNEO

tel 0171-67943
fax 0171-603647
E-mail: archfino@cuneo.net

COMUNE CUNEO

PROVINCIA CUNEO

progetto
PIANO ESECUTIVO CONVENZIONATO

per cambio di destinazioni d'uso interne al fabbricato sito in
via Tiziano Vecellio n.8 in zona di P.R.G. TC2b - B1

PLANIMETRIA CATASTALE DELLE AREE DA CEDERE
ESTRATTO DI P.R.G. CON INSERIMENTO DEL P.E.C.

il progettista

committente
Soc. DAMAR DI TOSCANO AGOSTINO & C.
Via Tiziano Vecellino Cuneo

scala
1:500

tavola
2

data

riferimenti

designer

ELENCO PROPRIETA' DELLE AREE DA CEDERE

Foglio n.83	Sup. Catastale ambito TC2b - B1	Sup. in dismissione ambito TC2b - B1	PROPRIETA'
Mappale 92	387	95	S.A.S. DAMAR DI TOSCANO AGOSTINO & C.
Mappale 93	3456	565,50	
Mappale 108	56	56	
Mappale 279	508	258	
Mappale 420p	45	45	
TOT	4452 mq	1019,50 mq	

PRG - P5 Tavola n. 23 - con la sovrapposizione del progetto del PEC

LEGENDA:

- fabbricato in esame
- area oggetto d'intervento zona TC.2b
- aree da cedere