




STUDIO TECNICO dott. architetto Umberto FINO Via Carlo Emanuele III, 21b 12100 CUNEO tel 0171-67943 fax 0171-603647 E-mail: archfino@cuneo.net	COMUNE CUNEO	
	PROVINCIA CUNEO	
	progetto	
	PIANO ESECUTIVO CONVENZIONATO	
	per cambio di destinazioni d'uso interne al fabbricato sito in	
via Tiziano Vecellio n.8 in zona di P.R.G. TC2b - B1		
PROSPETTI STATO DI FATTO		
il progettista	committente	
	Soc. DAMAR DI TOSCANO AGOSTINO & C. Via Tiziano Vecellino Cuneo	
	scala	tavola
	1:100	6
data	riferimenti	designer

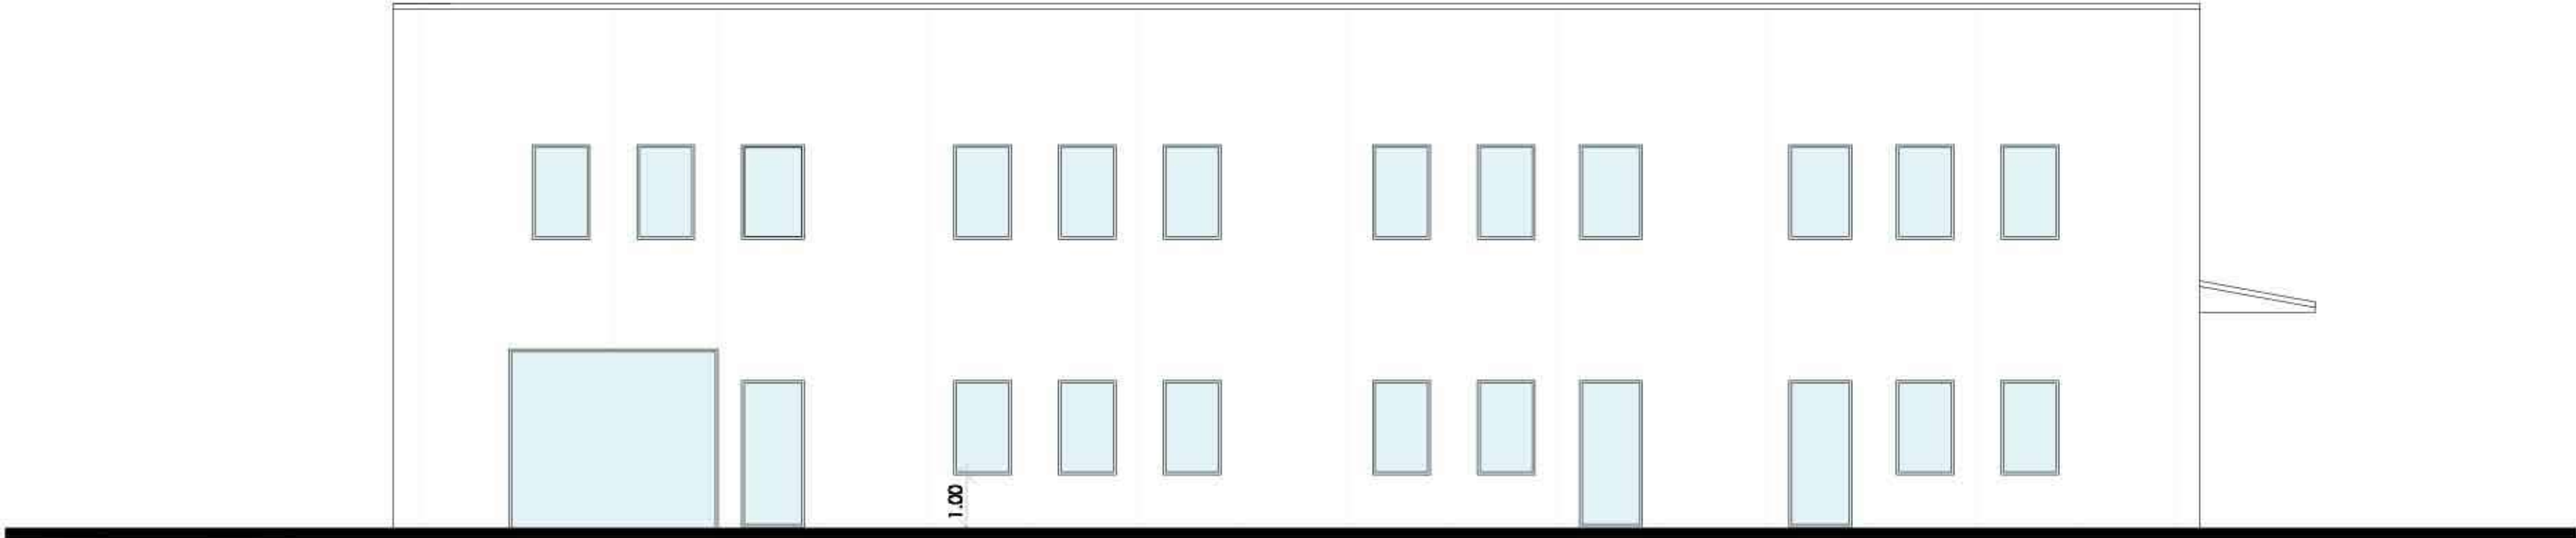


PROSPETTO SUD
STATO DI FATTO
1:100

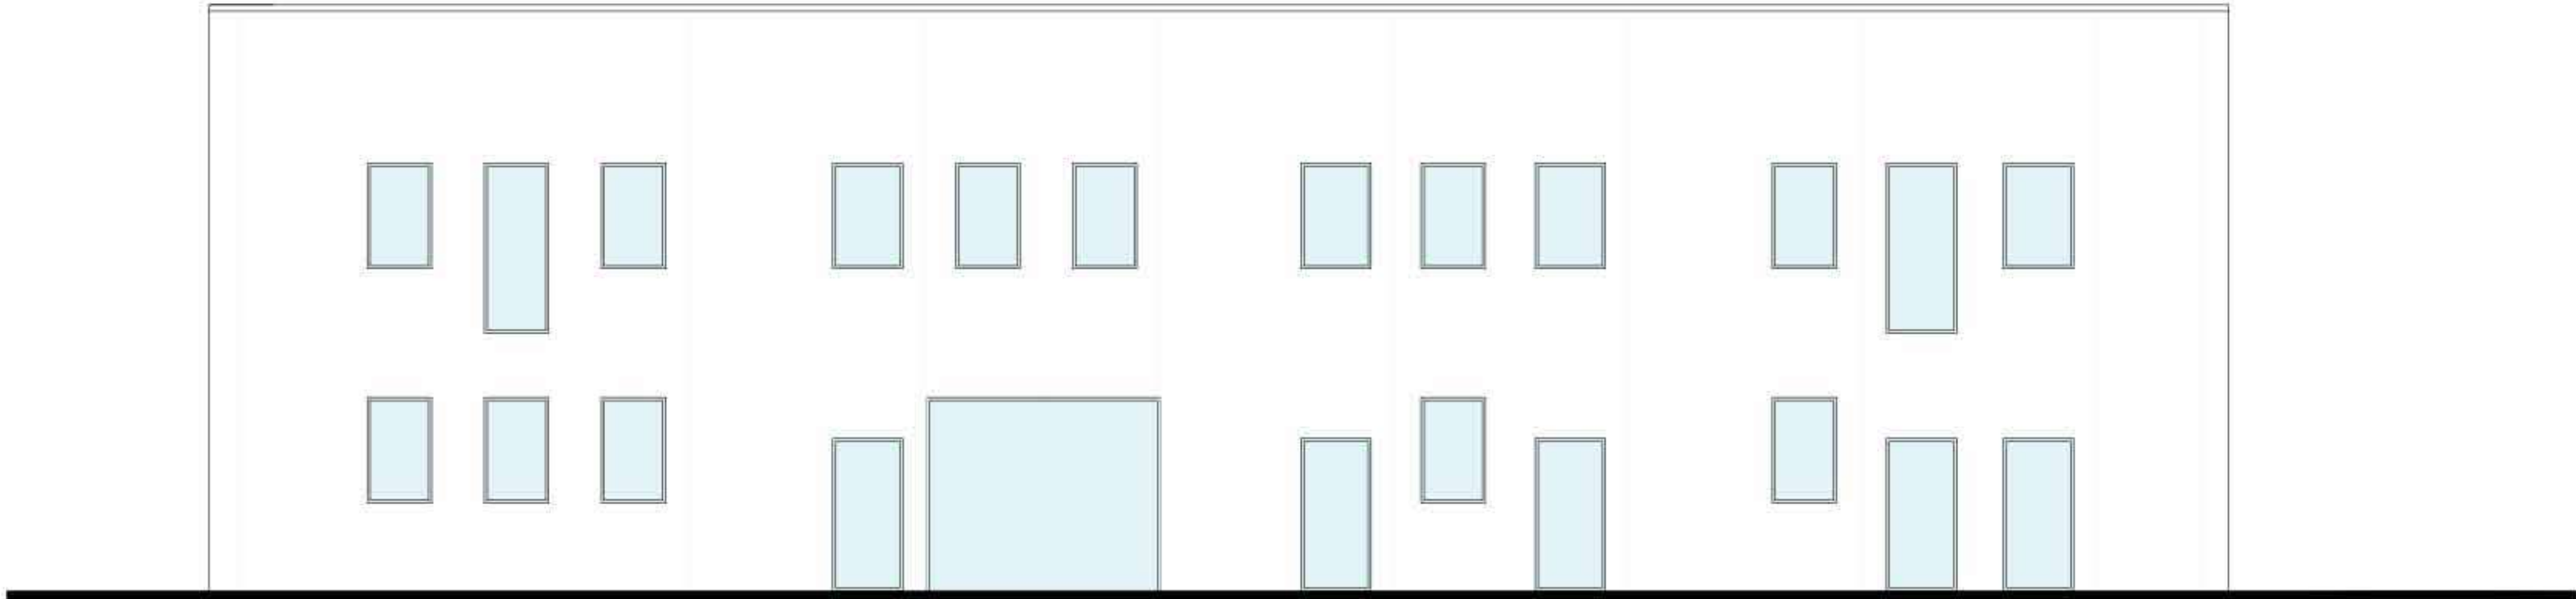

PROSPETTO NORD
STATO DI FATTO
1:100

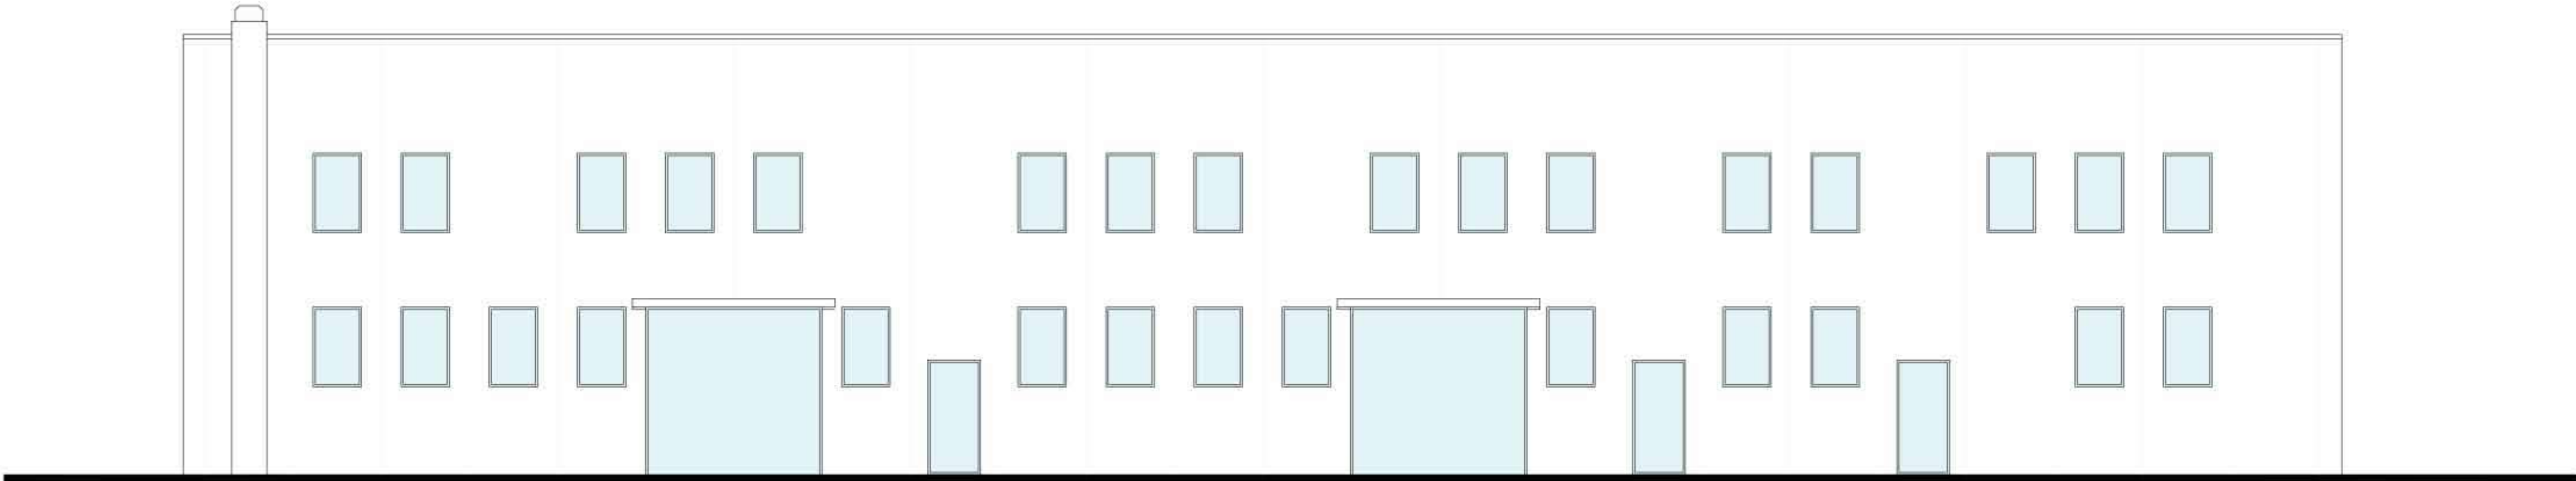

PROSPETTO OVEST
STATO DI FATTO
1:100

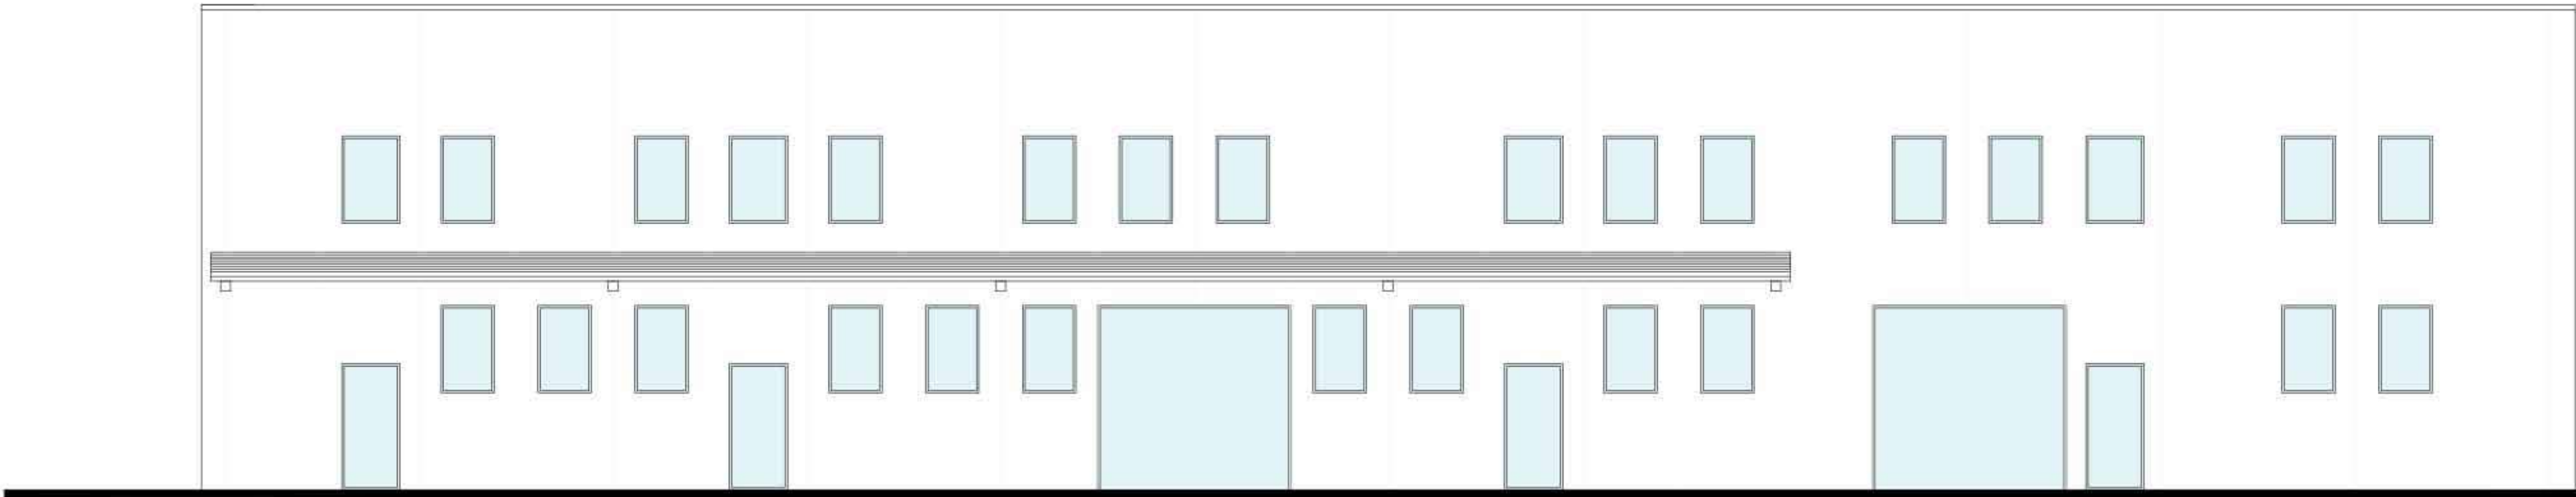

PROSPETTO EST
STATO DI FATTO
1:100