

STUDIO
TECNICO

dott. architetto
Umberto FINO

Via Carlo Emanuele III, 21b
12100 CUNEO

tel 0171-67943
fax 0171-603647
E-mail: archfino@cuneo.net

COMUNE CUNEO

PROVINCIA CUNEO

progetto
PIANO ESECUTIVO CONVENZIONATO

per cambio di destinazioni d'uso interne al fabbricato sito in
via Tiziano Vecellio n.8 in zona di P.R.G. TC2b - B1

PROSPETTI IN PROGETTO

INVARIATI RISPETTO ALLO STATO DI FATTO

il progettista

committente
Soc. DAMAR DI TOSCANO AGOSTINO & C.
Via Tiziano Vecellino Cuneo


scala
1:100

tavola
9


data

riferimenti


designer

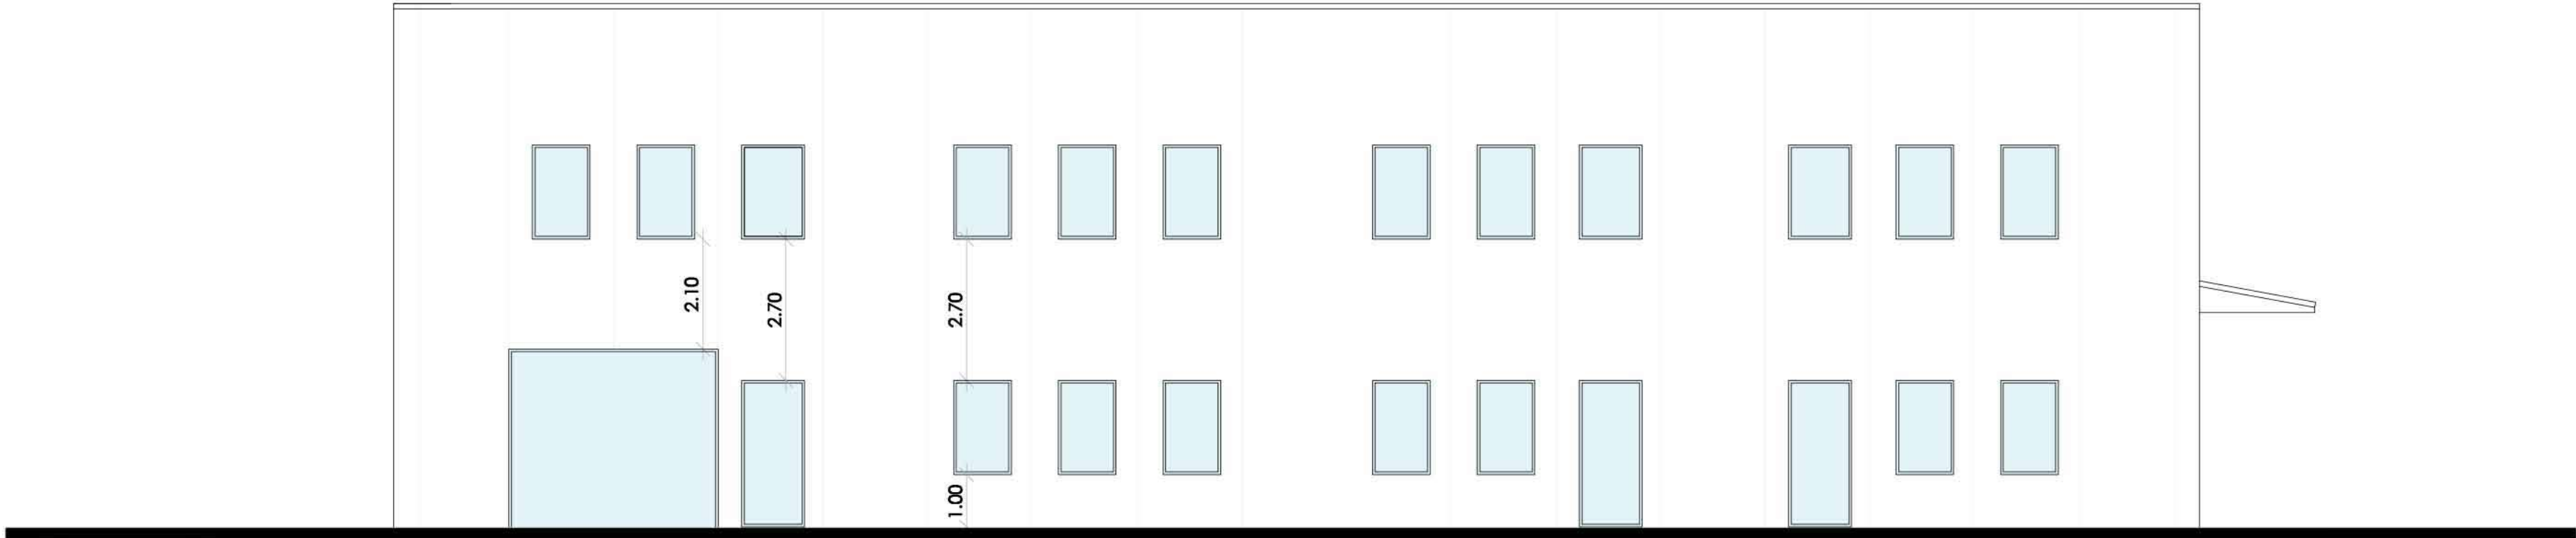


PROSPETTO SUD
IN PROGETTO INVARIATO
1:100

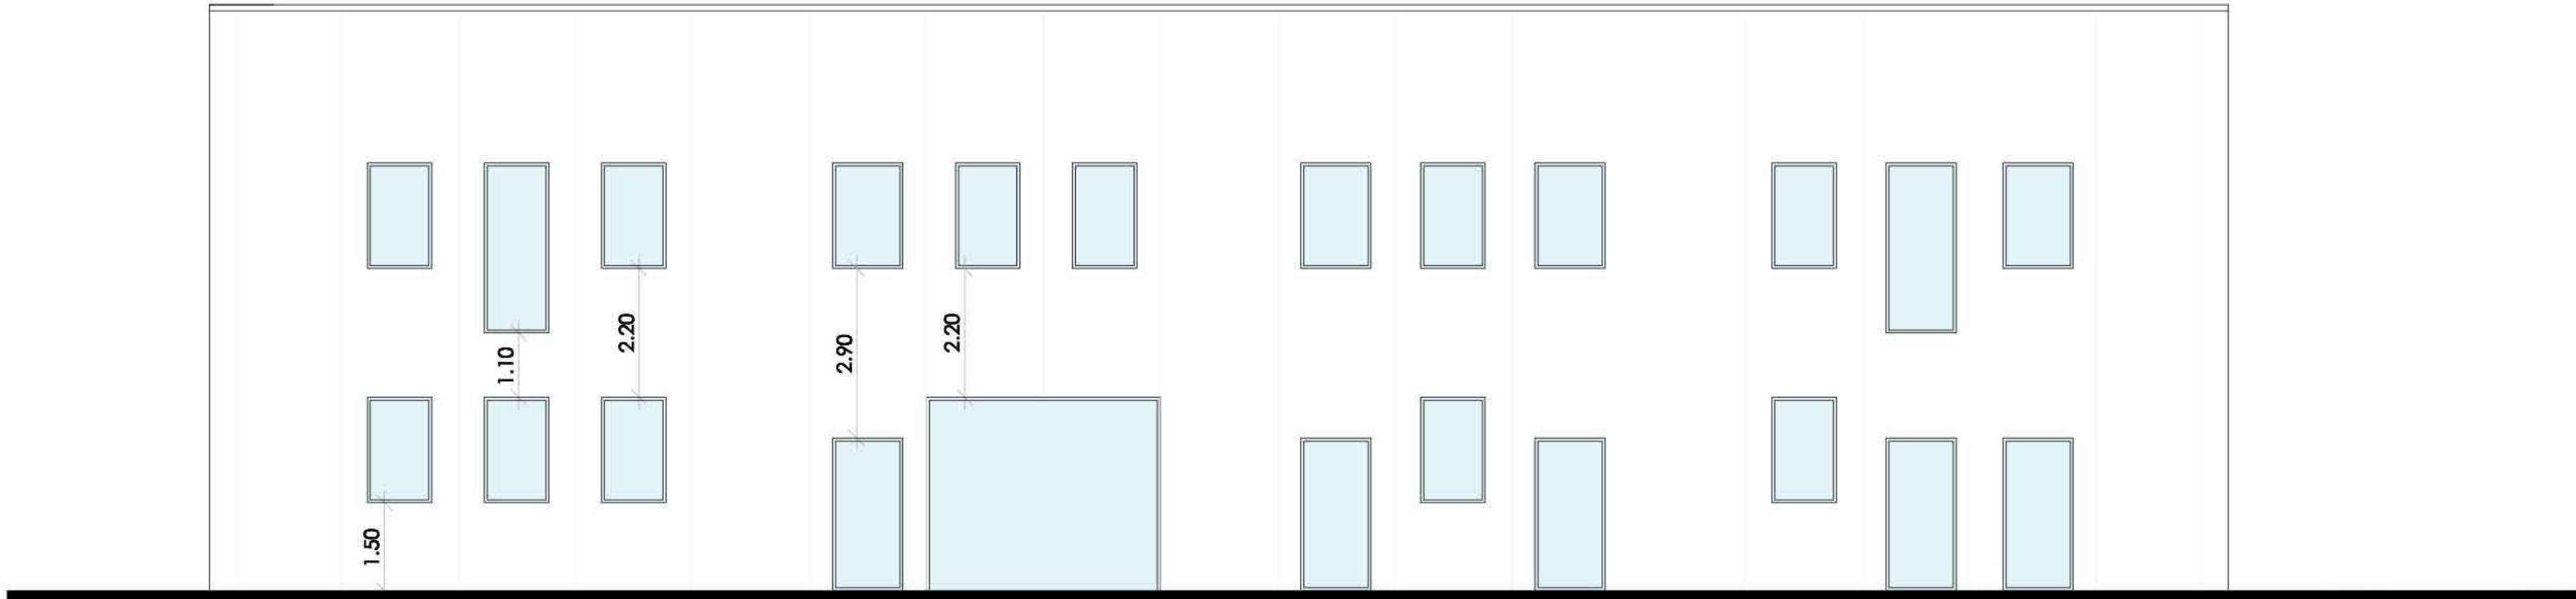

PROSPETTO NORD
IN PROGETTO INVARIATO
1:100

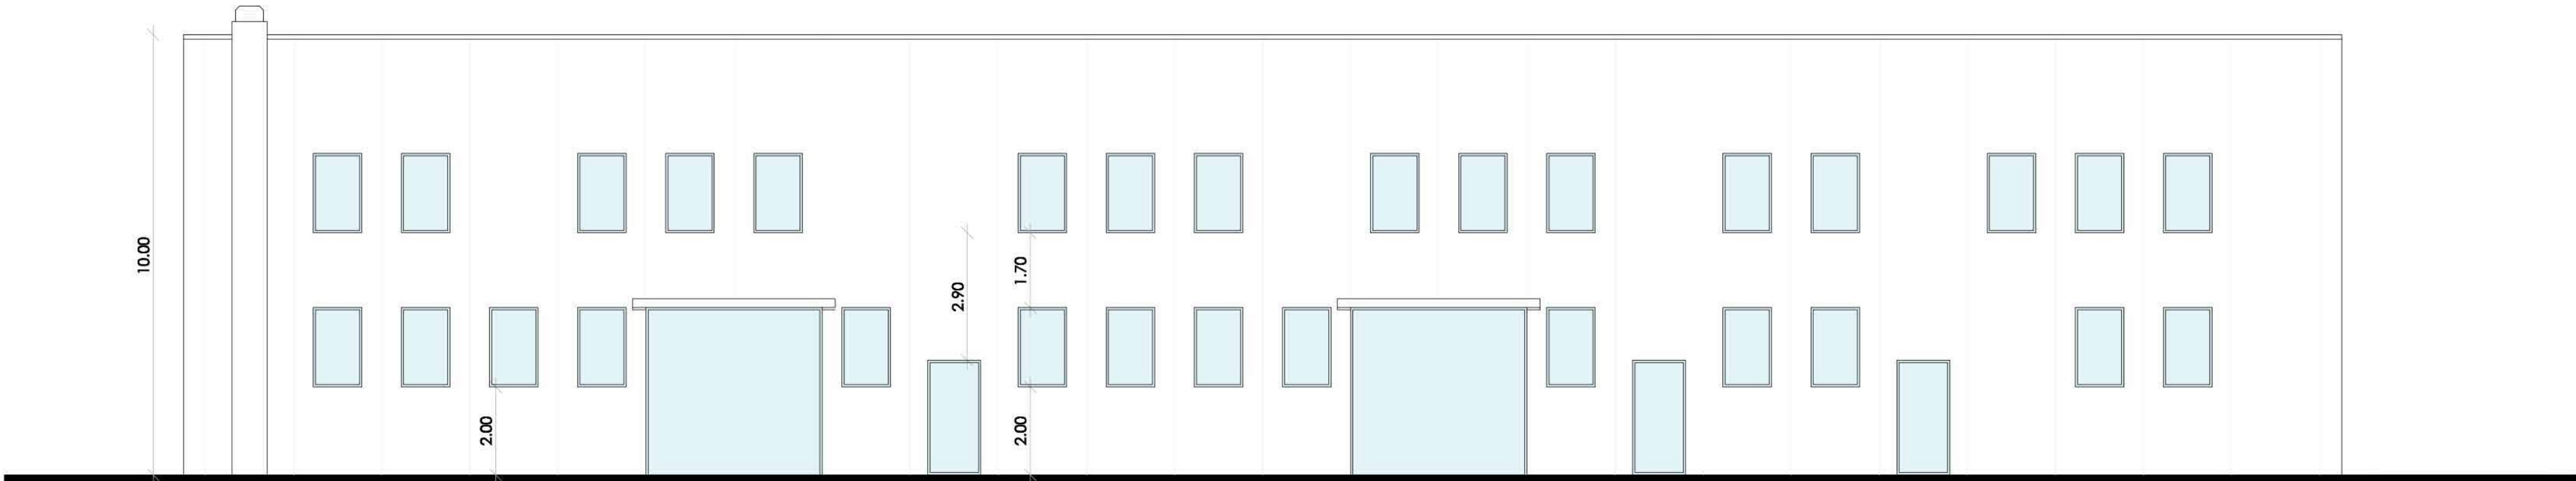

PROSPETTO OVEST
IN PROGETTO INVARIATO
1:100

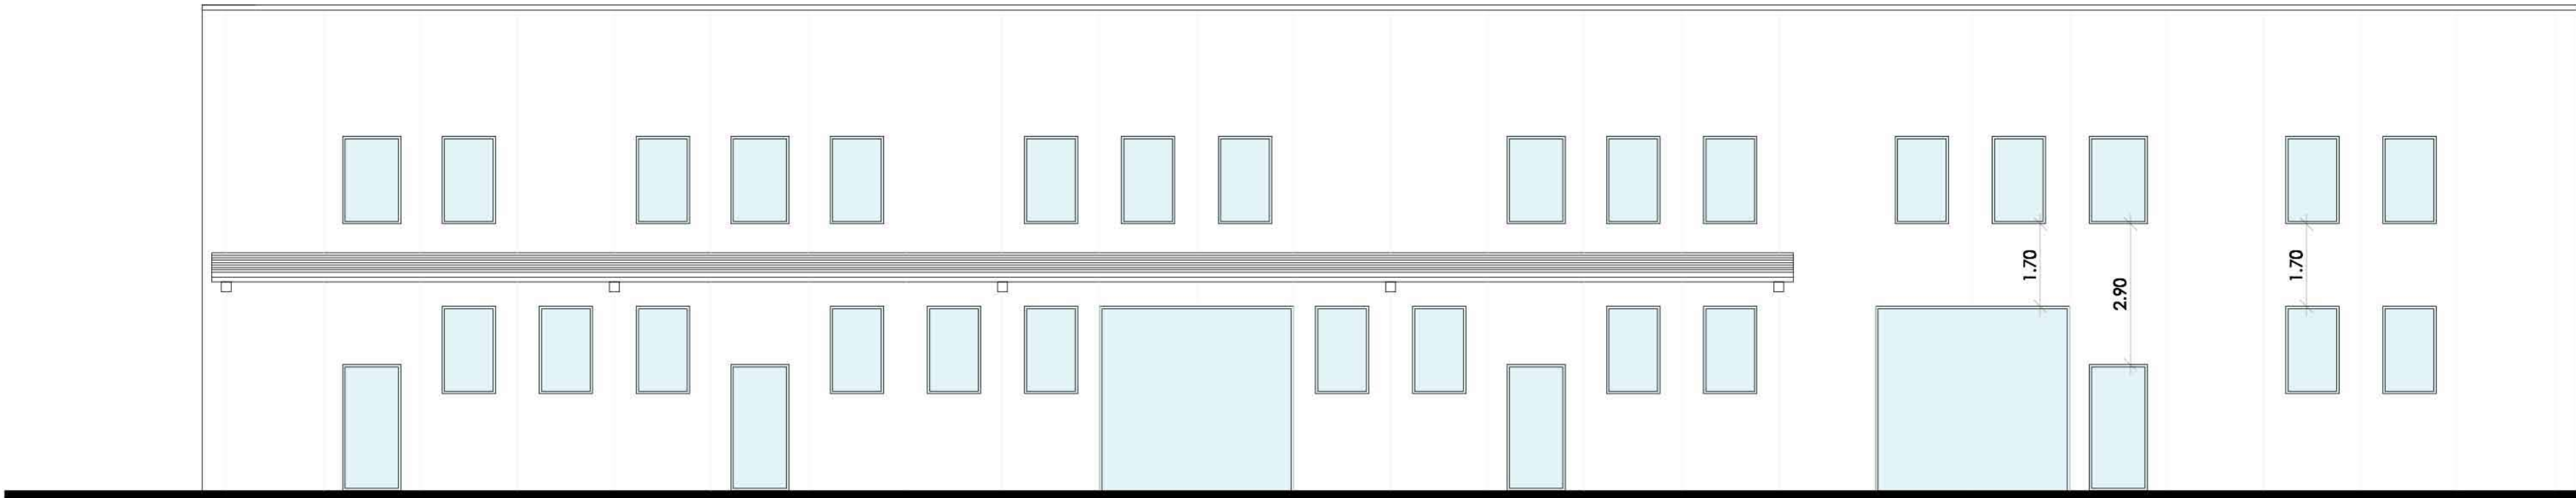

PROSPETTO EST
IN PROGETTO INVARIATO
1:100