


REGIONE PIEMONTE

COMUNE DI CUNEO

PROVINCIA DI CUNEO



ARCH. FABIO GIACHELLO  
via migliara 23 - 10143 torino  
Tel. 340.3036382  
email: fabio.giachello@gmail.com

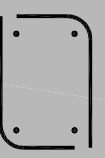

STUDIO D'INGEGNERIA LERDA  
via santa maria, 5 - 12100 cuneo  
Tel. 0171.699198 - Fax 0171.695189  
email: studiolerda@studiolerda.it

PIANO ESECUTIVO CONVENZIONATO

ai sensi dell'art. 43 Legge Regionale 5 dicembre 1977 n.56

AMBITO NORMATIVO API2.OS1\*

Comune di Cuneo Frazione Ronchi

PROGETTO DI P.E.C.

SEZIONI CON I PROFILI DEI FABBRICATI

Data 1° emissione:  
07.07.2017

Data revisione:  
Rev.1 - 12.07.2017

Scala disegni:  
1:500 / 1:50

Progettisti:  
Arch. Fabio Giachello

Proprietà:  
MIAC s.c.p.a.



Ing. Guido Lerda

FINCOS s.p.a.


PORTA ROSSA s.p.a.

ALLEGATO


6

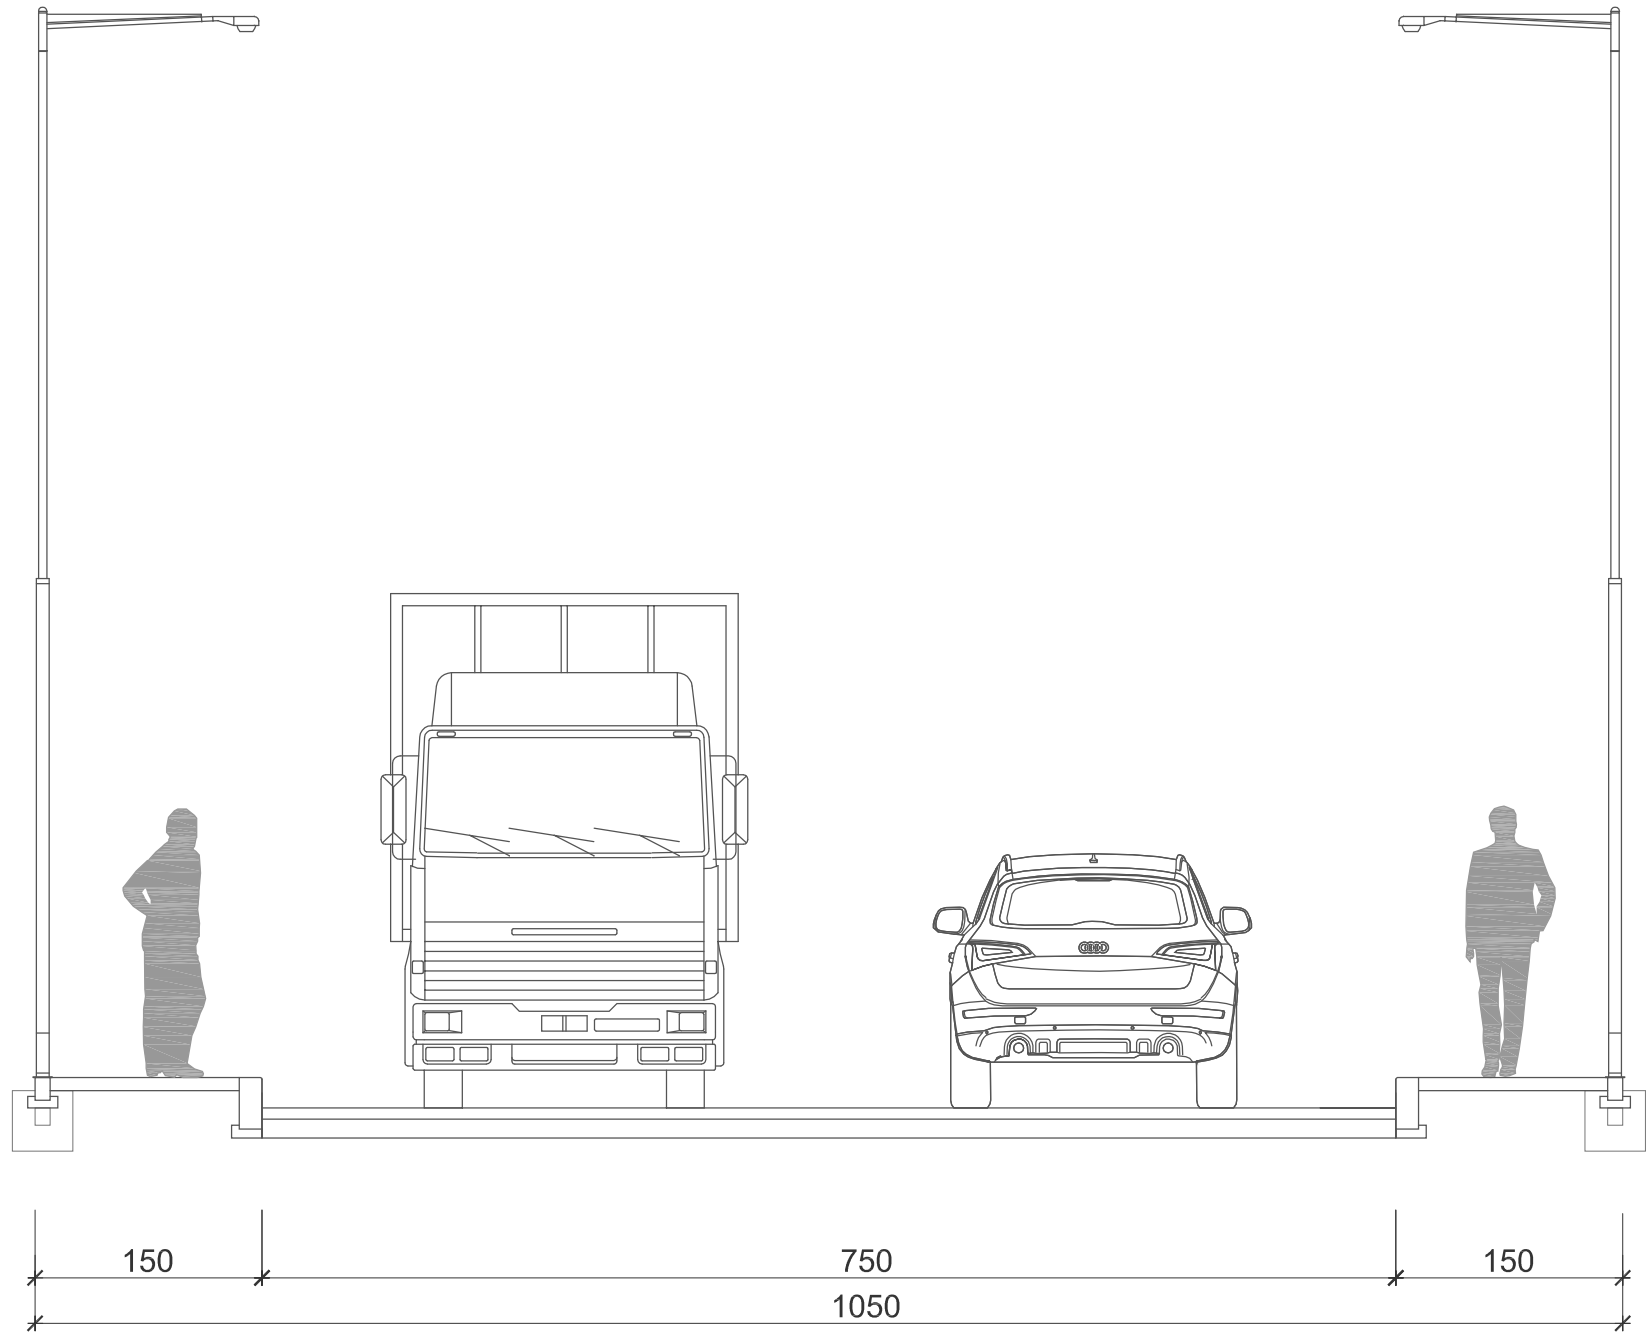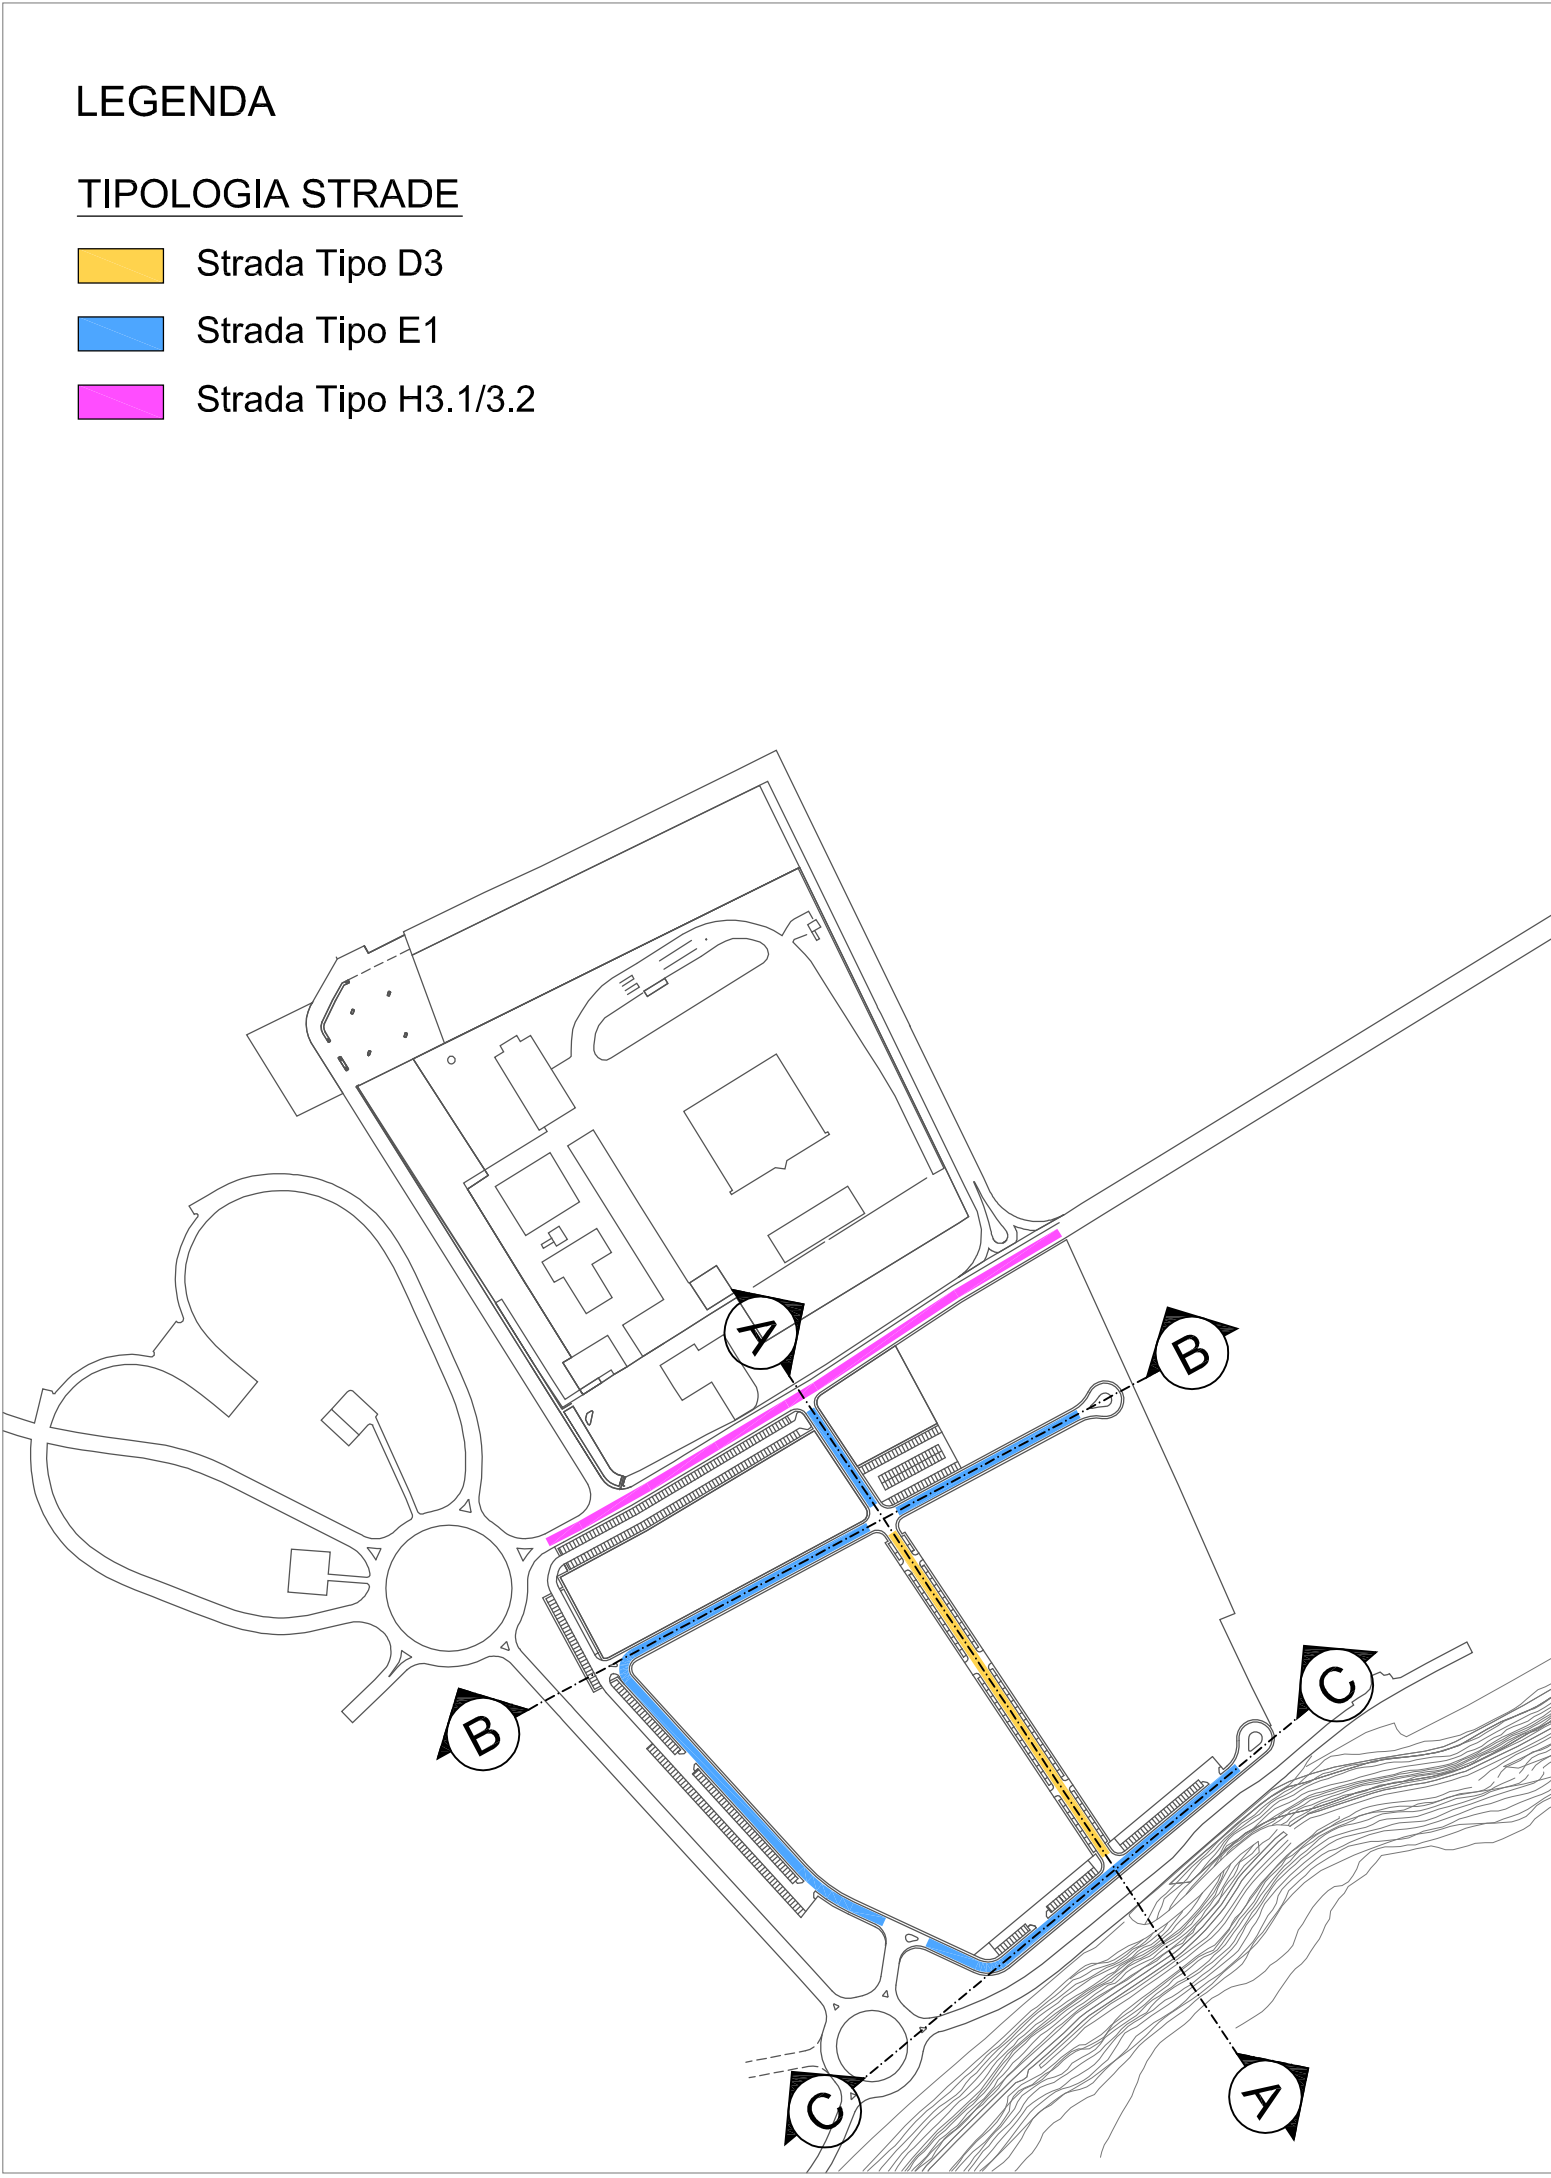


SEZIONE STRADALE TIPO E1 - Scala 1:50

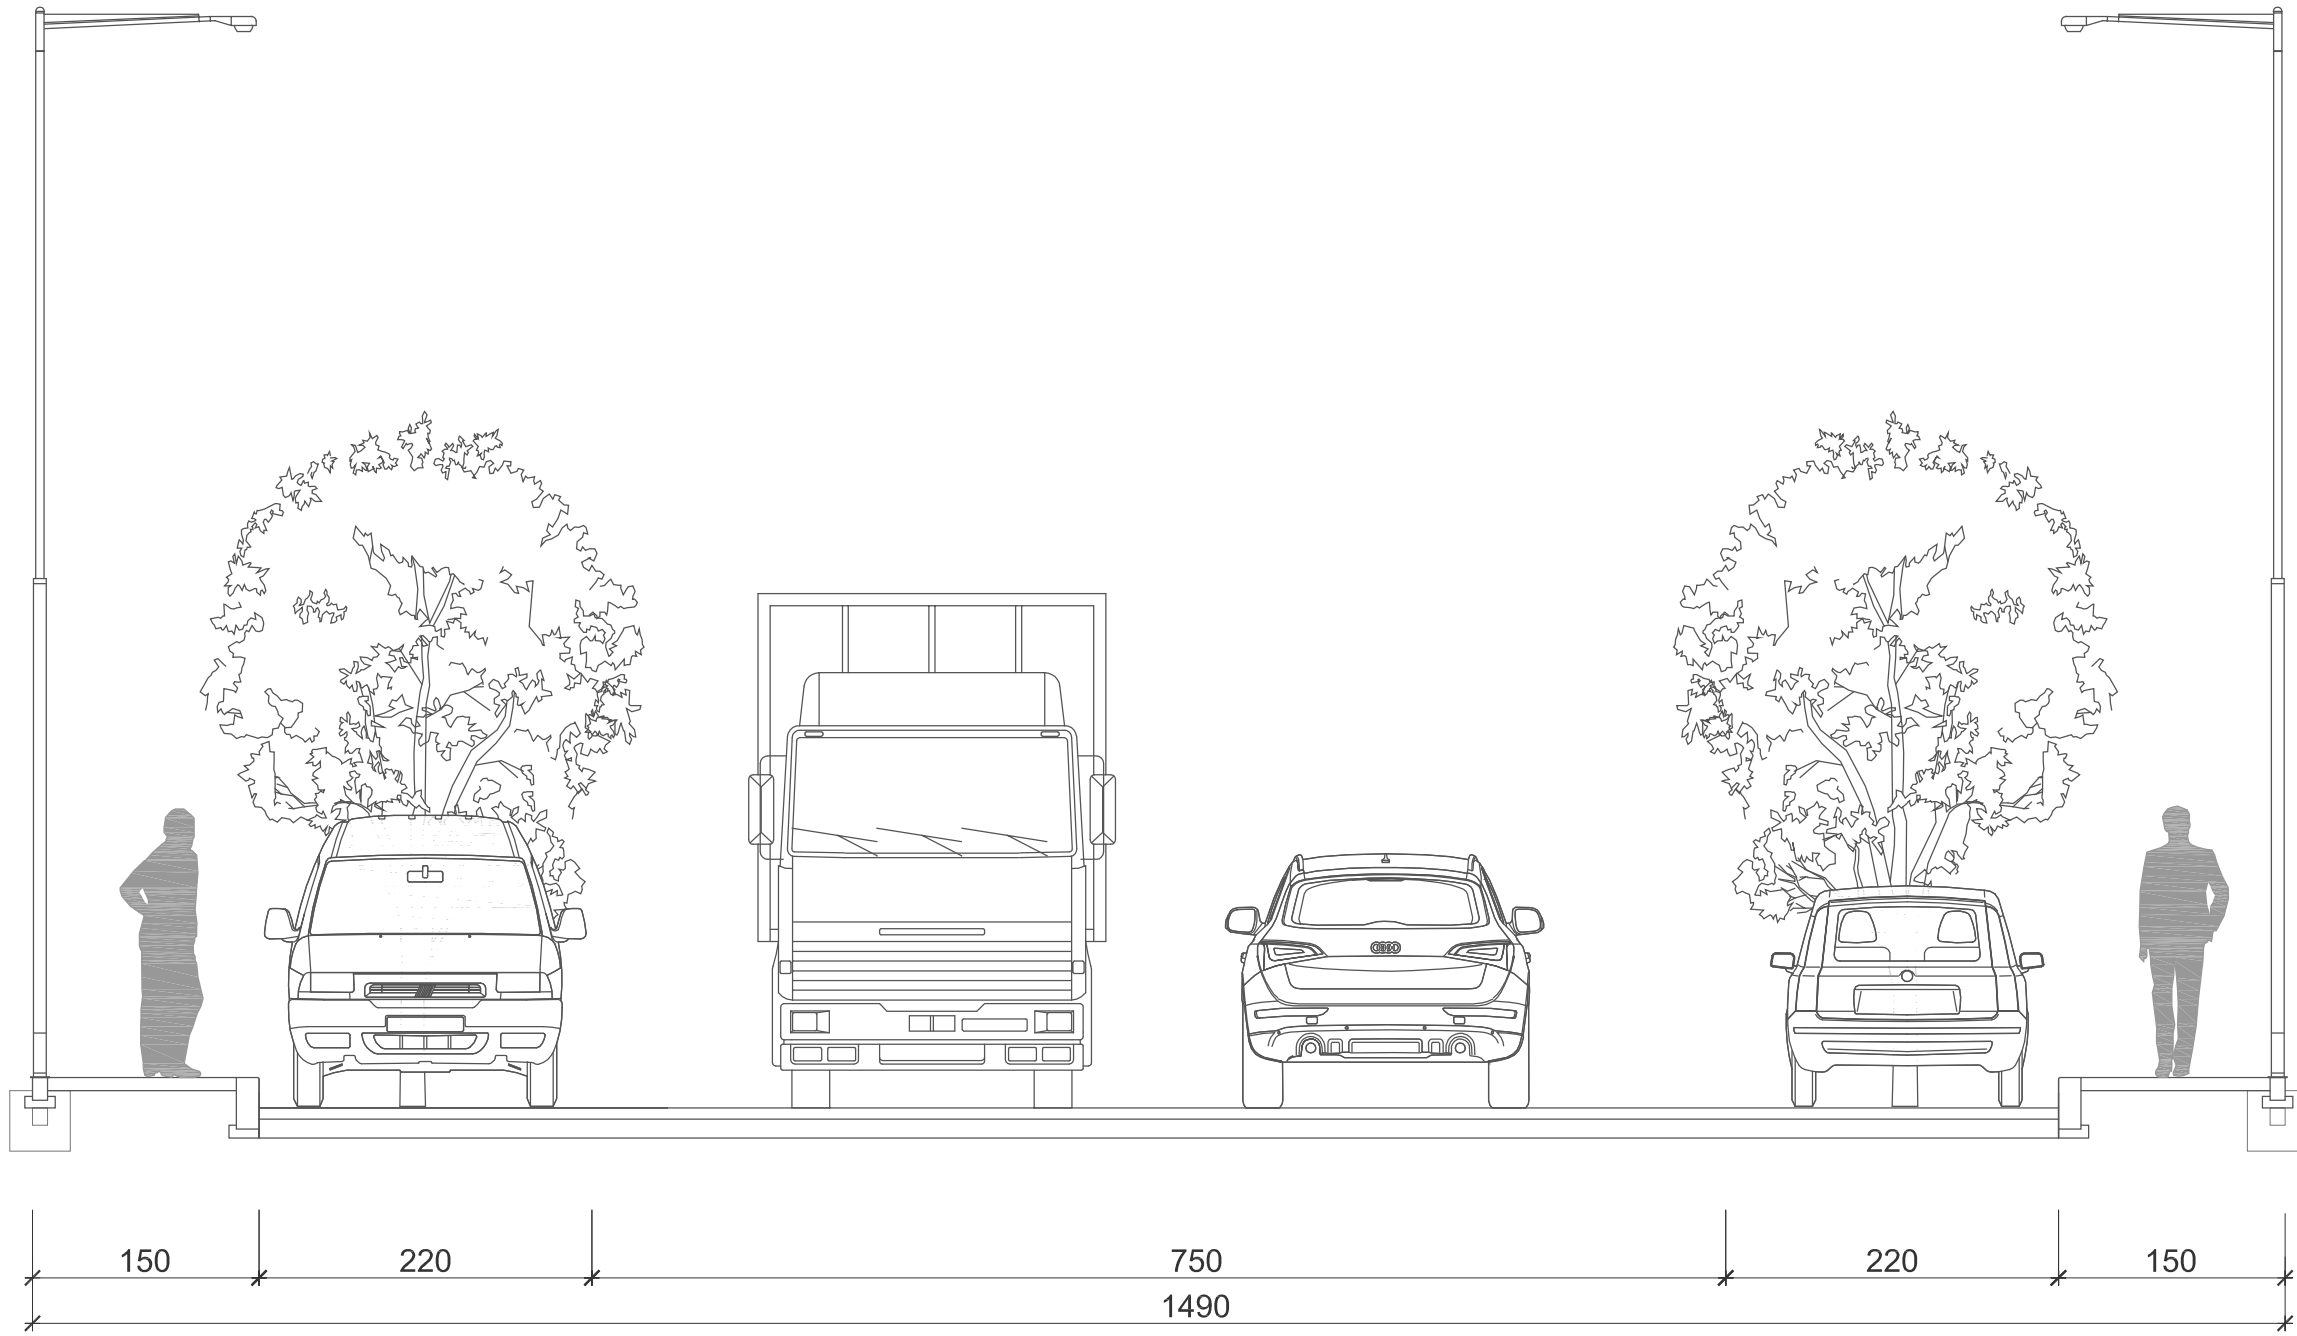


SEZIONE STRADALE TIPO D3 - Scala 1:50

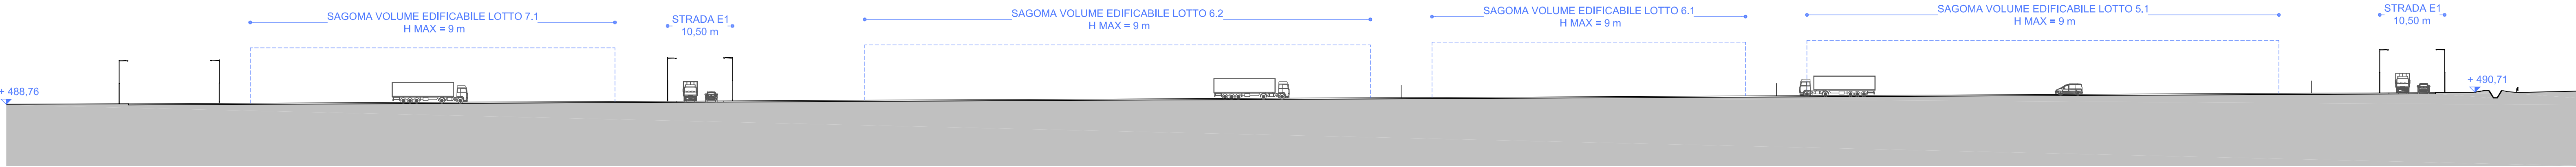

SEZIONE AA - Scala 1:500

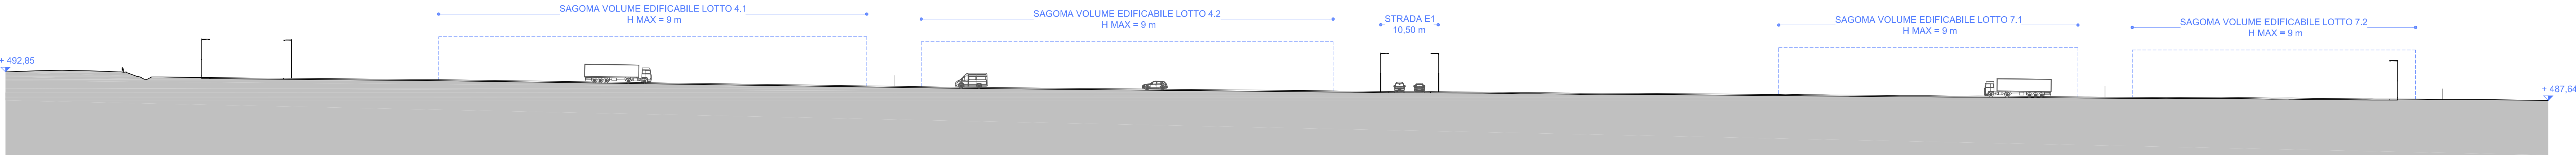

SEZIONE BB - Scala 1:500

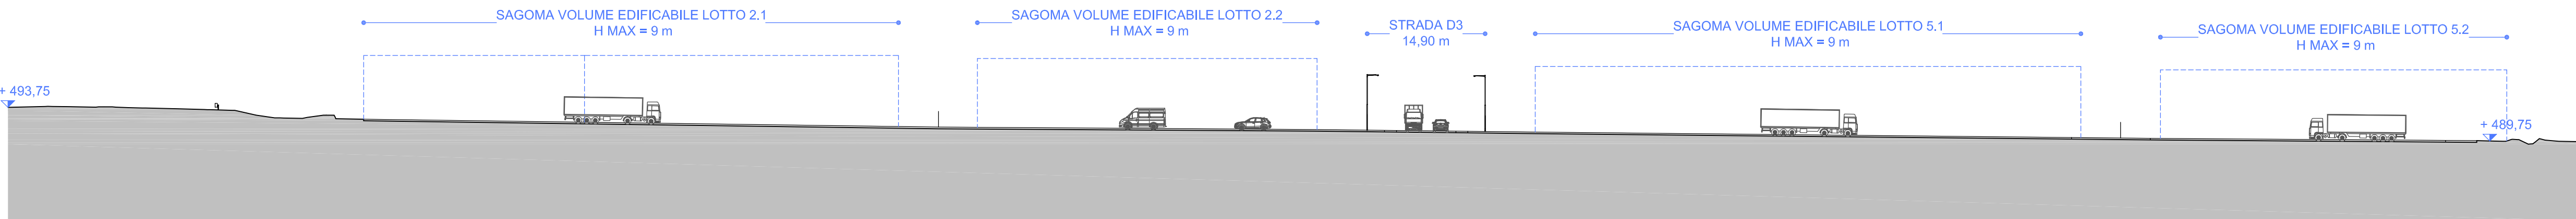

SEZIONE CC - Scala 1:500