

REGIONE PIEMONTE

COMUNE DI CUNEO

PROVINCIA DI CUNEO



ARCH. FABIO GIACHELLO
via migliara 23 - 10143 torino
Tel. 340.3036382
email: fabio.giachello@gmail.com



PIANO ESECUTIVO CONVENZIONATO

ai sensi dell'art. 43 Legge Regionale 5 dicembre 1977 n.56
AMBITO NORMATIVO API2.OS1*
Comune di Cuneo Frazione Ronchi

Data 1° emissione:
05.06.2017

Data revisione:
00.00.2017

Scala disegni:
1:1.000

PARTICOLARI COSTRUTTIVI FOGNATURA
ED ACQUEDOTTO

Progettisti:
Arch. Fabio Giachello

Ing. Guido Lerda

Proprietà:
MIAC s.c.p.a.


FINCOS s.p.a.

PORTA ROSSA s.p.a.


ALLEGATO

oo:uu


11

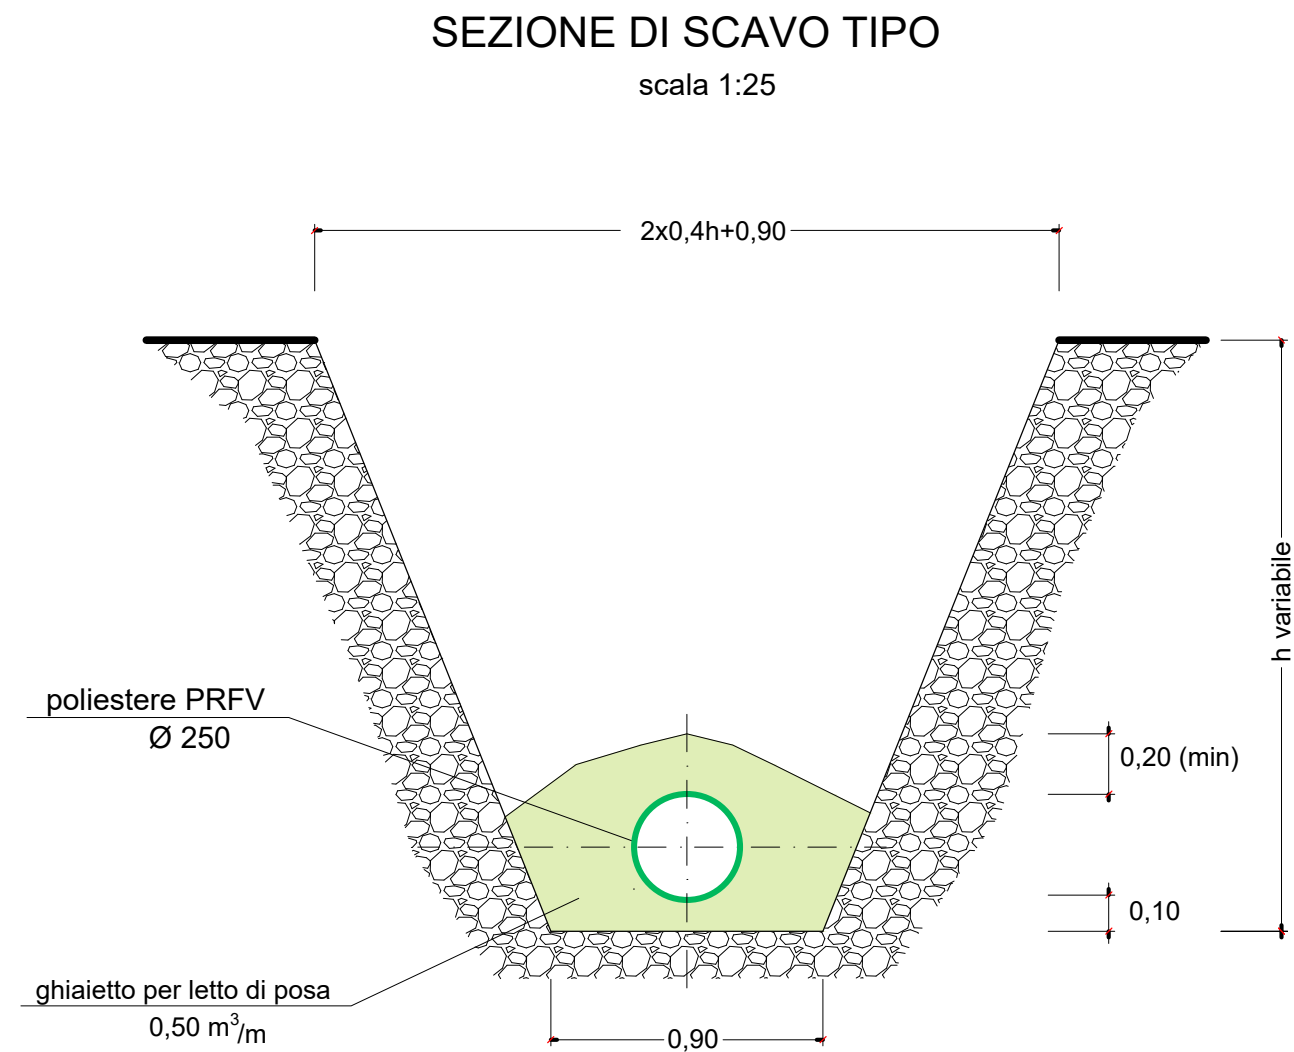


ACQUEDOTTO
scala 1:25

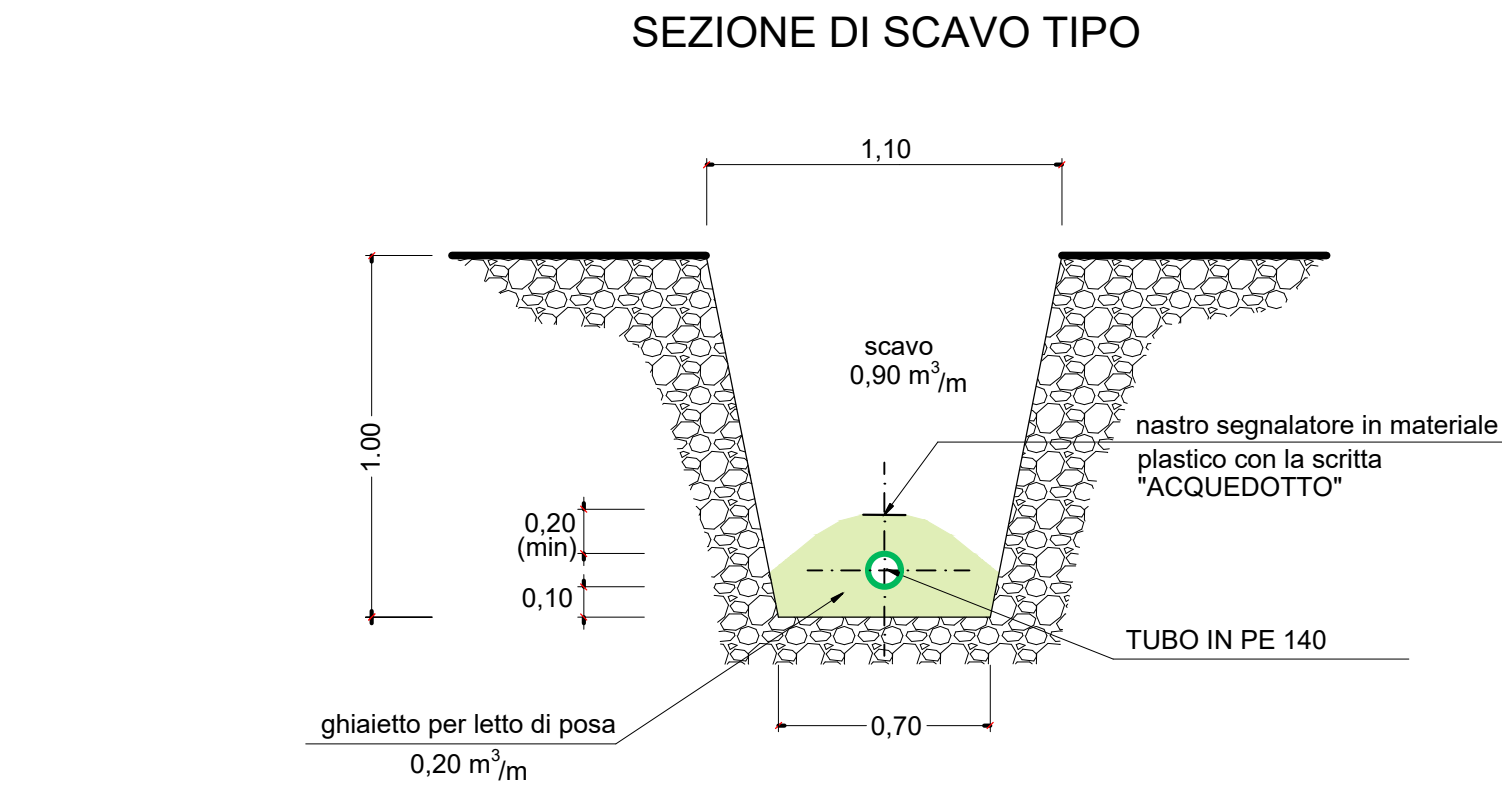

FOGNATURA

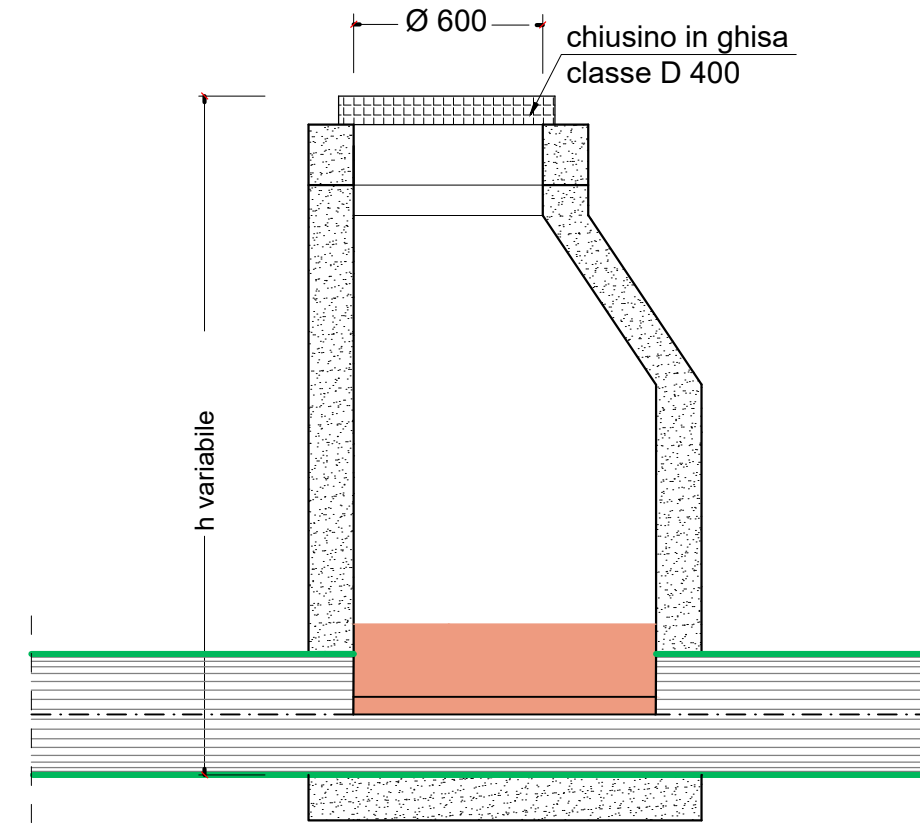

POZZETTO D'ISPEZIONE TIPO

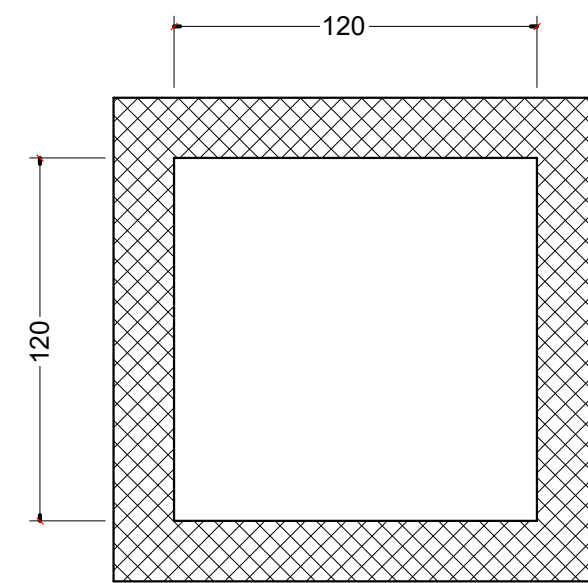

POZZETTO D'ISPEZIONE MONOLITICO
scala 1:25

