

ARCH. FABIO GIACHELLO
Via Migliara 23 - 10143 Torino
Tel. 340.3034382
email: fabio.giachello@gmail.com

STUDIO D'INGEGNERIA LERDA
Via Santa Maria, 5 - 12100 Cuneo
Tel. 0171.699198 - Fax 0171.695189
email: studiolerda@studiolerda.it

PIANO ESECUTIVO CONVENZIONATO
ai sensi dell'art. 43 Legge Regionale 5 dicembre 1977 n.56
AMBITO NORMATIVO API2.OS1*
Comune di Cuneo Frazione Ronchi

Data 1ª emissione:
05.06.2017

Data revisione:
00.00.2017

Scala disegni:
1:1.000

PLANIMETRIA STRADE

Progettist:	Proprietà:
Arch. Fabio Giachello	MIAC s.r.l.p.a.
Ing. Guido Lerda	FINCOS s.p.a.
	PORTA ROSSA s.p.a.

ALLEGATO
00:UU
1

IDENTIFICAZIONE COMPARTI

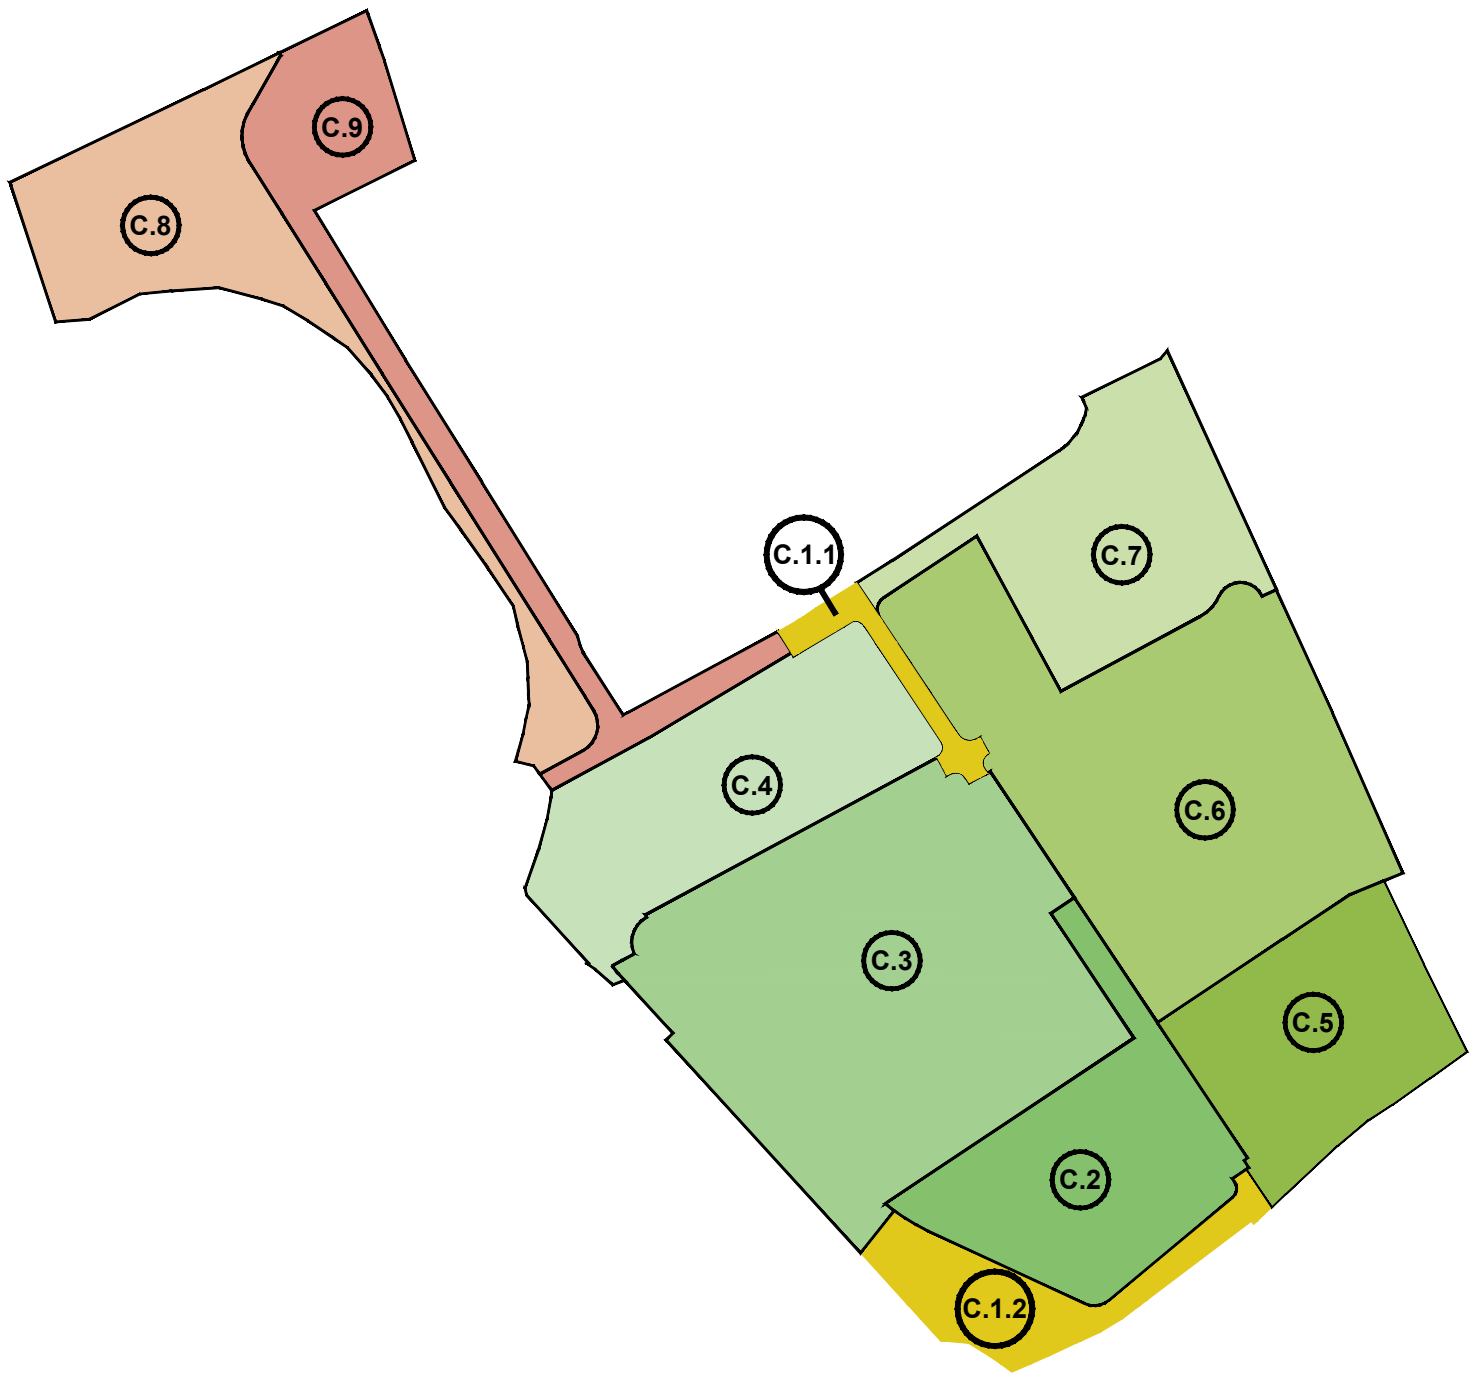


TABELLA RIEPILOGATIVA

COMPARTO	STRADA [m²]	PARCHEGGIO [m²]
C.1	2.978	
C.2	1.927	
C.3	2.115	1.503
C.4	4.919	3.249
C.5	293	4785
C.6	1.918	800
C.7	2.007	1.921
C.8	3.017	
C.9		2.228
C.10	8.555	4.322

