

STUDIO TECNICO
PELEGRINO & PECOLLO
ASSOCIATI
PELEGRINO Arch. Marcellino - PELEGRINO Geom. Battistino - PECOLLO Geom. Battistino - PELEGRINO Geom. Luca

REGIONE PIEMONTE

PROVINCIA DI CUNEO

COMUNE DI CUNEO



PIANO ESECUTIVO CONVENZIONATO

ai sensi dell'Art. 43 Legge Regionale 5 dicembre 1977 n.56
ambito normativo **APT2.OS6** del vigente P.R.G.C.

RICHIEDENTE: Soc. M.R. S.r.l. Via Torino 381 - CUNEO

PROGETTO DEFINITIVO

OPERE DI URBANIZZAZIONE
linee elettriche - particolari

Disegno tavola
Marzo 2017
Aggiornamenti:

Scala disegni
1:20

TAV.11a


1165HC03_2017_05_PARTICOLARI COSTRUTTIVI

TUTTI I DIRITTI RISERVATI RIPRODUZIONE VIETATA


LINEE ELETTRICHE

POZZETTO DI ISPEZIONE
DERIVAZIONE
E ALLACCIAMENTI PRIVATI

PIANTA
scala 1:20

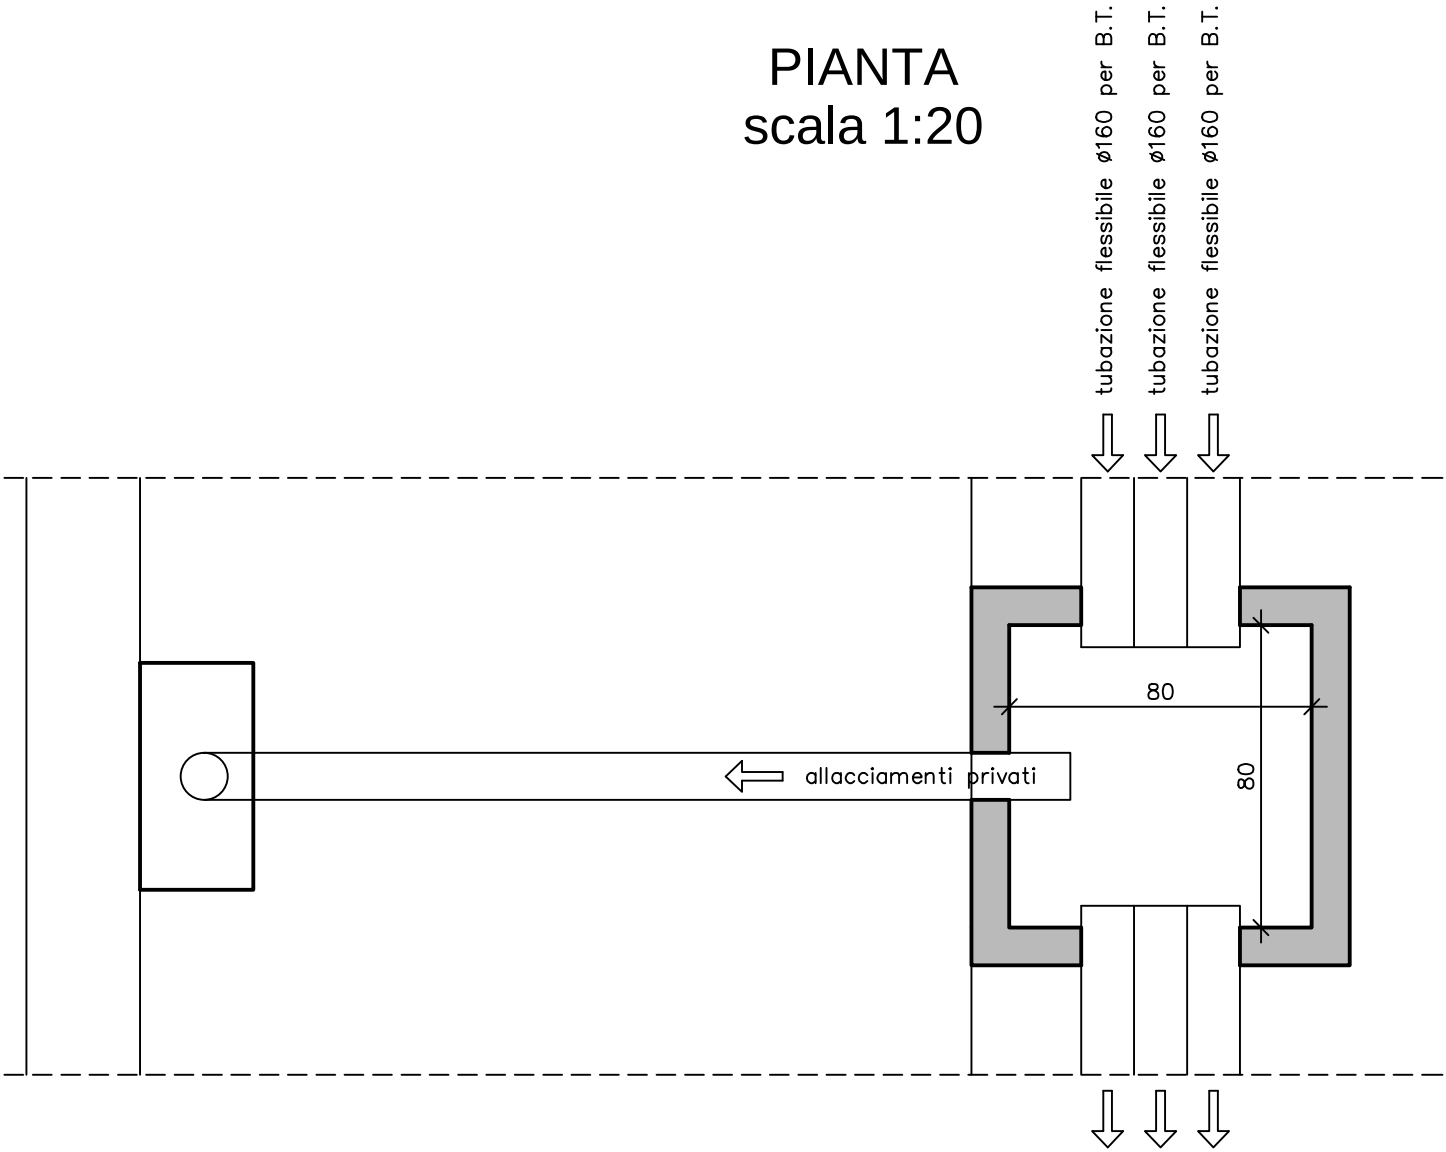

SEZIONE TRASVERSALE
scala 1:20

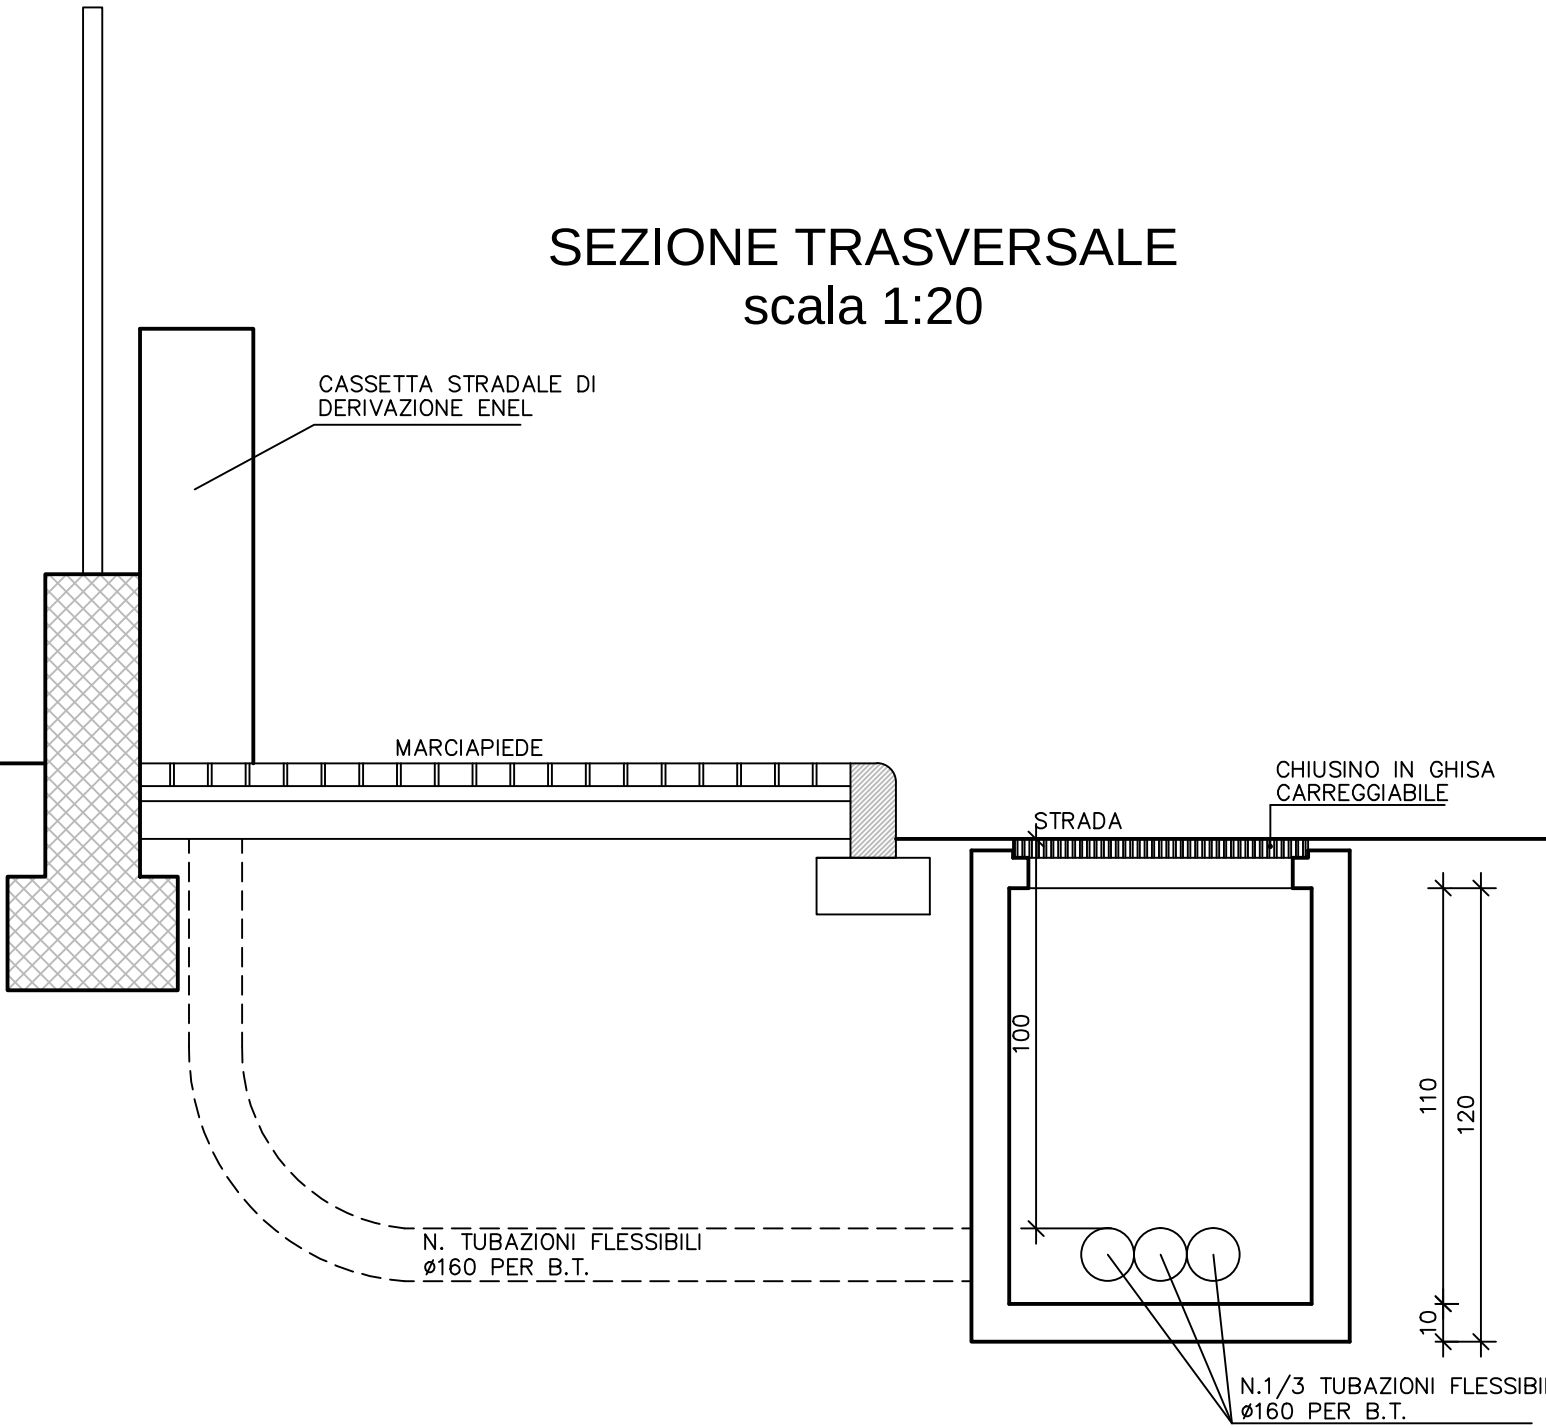

SCHEMA POSIZIONAMENTO IMPIANTI

