

STUDIO TECNICO
PELLEGRINO & PECOLLO
ASSOCIATI

PELLEGRINO Arch. Marcellino - PELLEGRINO Geom. Battistino - PECOLLO Geom. Battistino - PELLEGRINO Geom. Luca

REGIONE PIEMONTE

PROVINCIA DI CUNEO

COMUNE DI CUNEO



PIANO ESECUTIVO CONVENZIONATO

ai sensi dell'Art. 43 Legge Regionale 5 dicembre 1977 n.56
ambito normativo **APT2.os6** del vigente P.R.G.C.

RICHIEDENTE: Soc. M.R. S.r.l. Via Torino 381 - CUNEO

PROGETTO DEFINITIVO



Disegno tavola
Marzo 2017
Aggiornamenti:

Scala disegni
1:50
1:10

TAV.4a

1165HC03_2017_05_PARTICOLARI COSTRUTTIVI

TUTTI I DIRITTI RISERVATI RIPRODUZIONE VIETATA

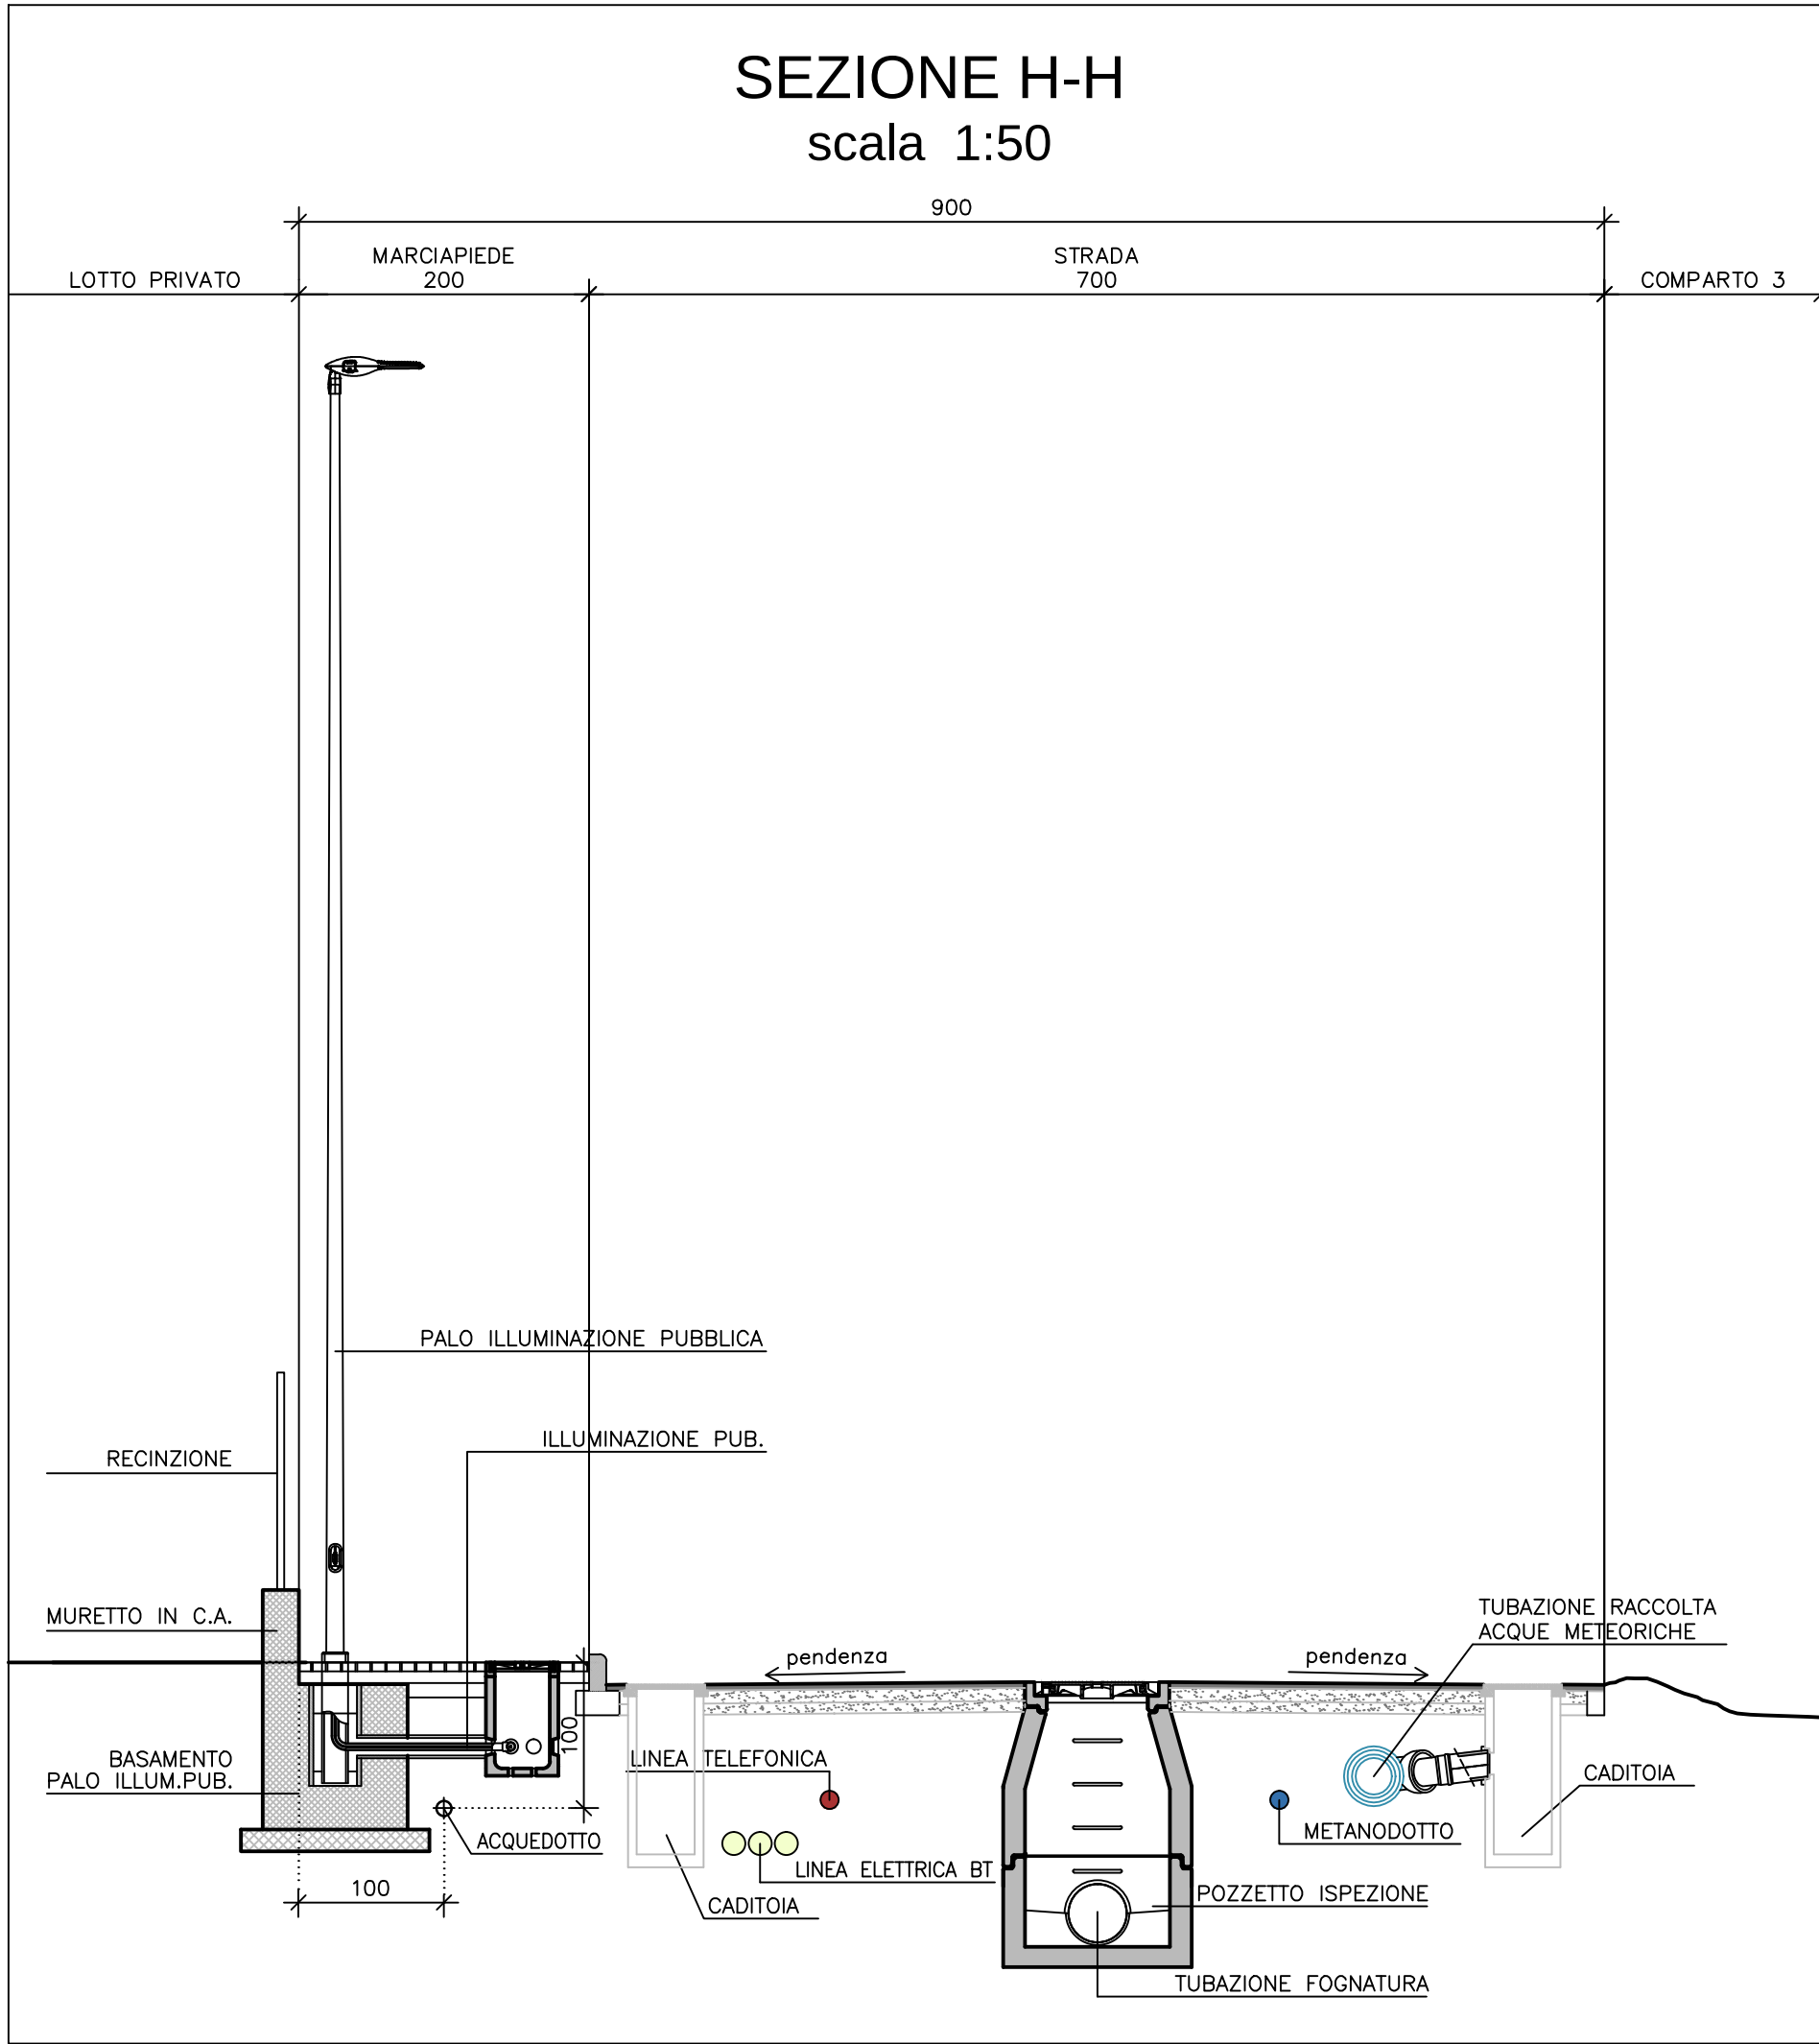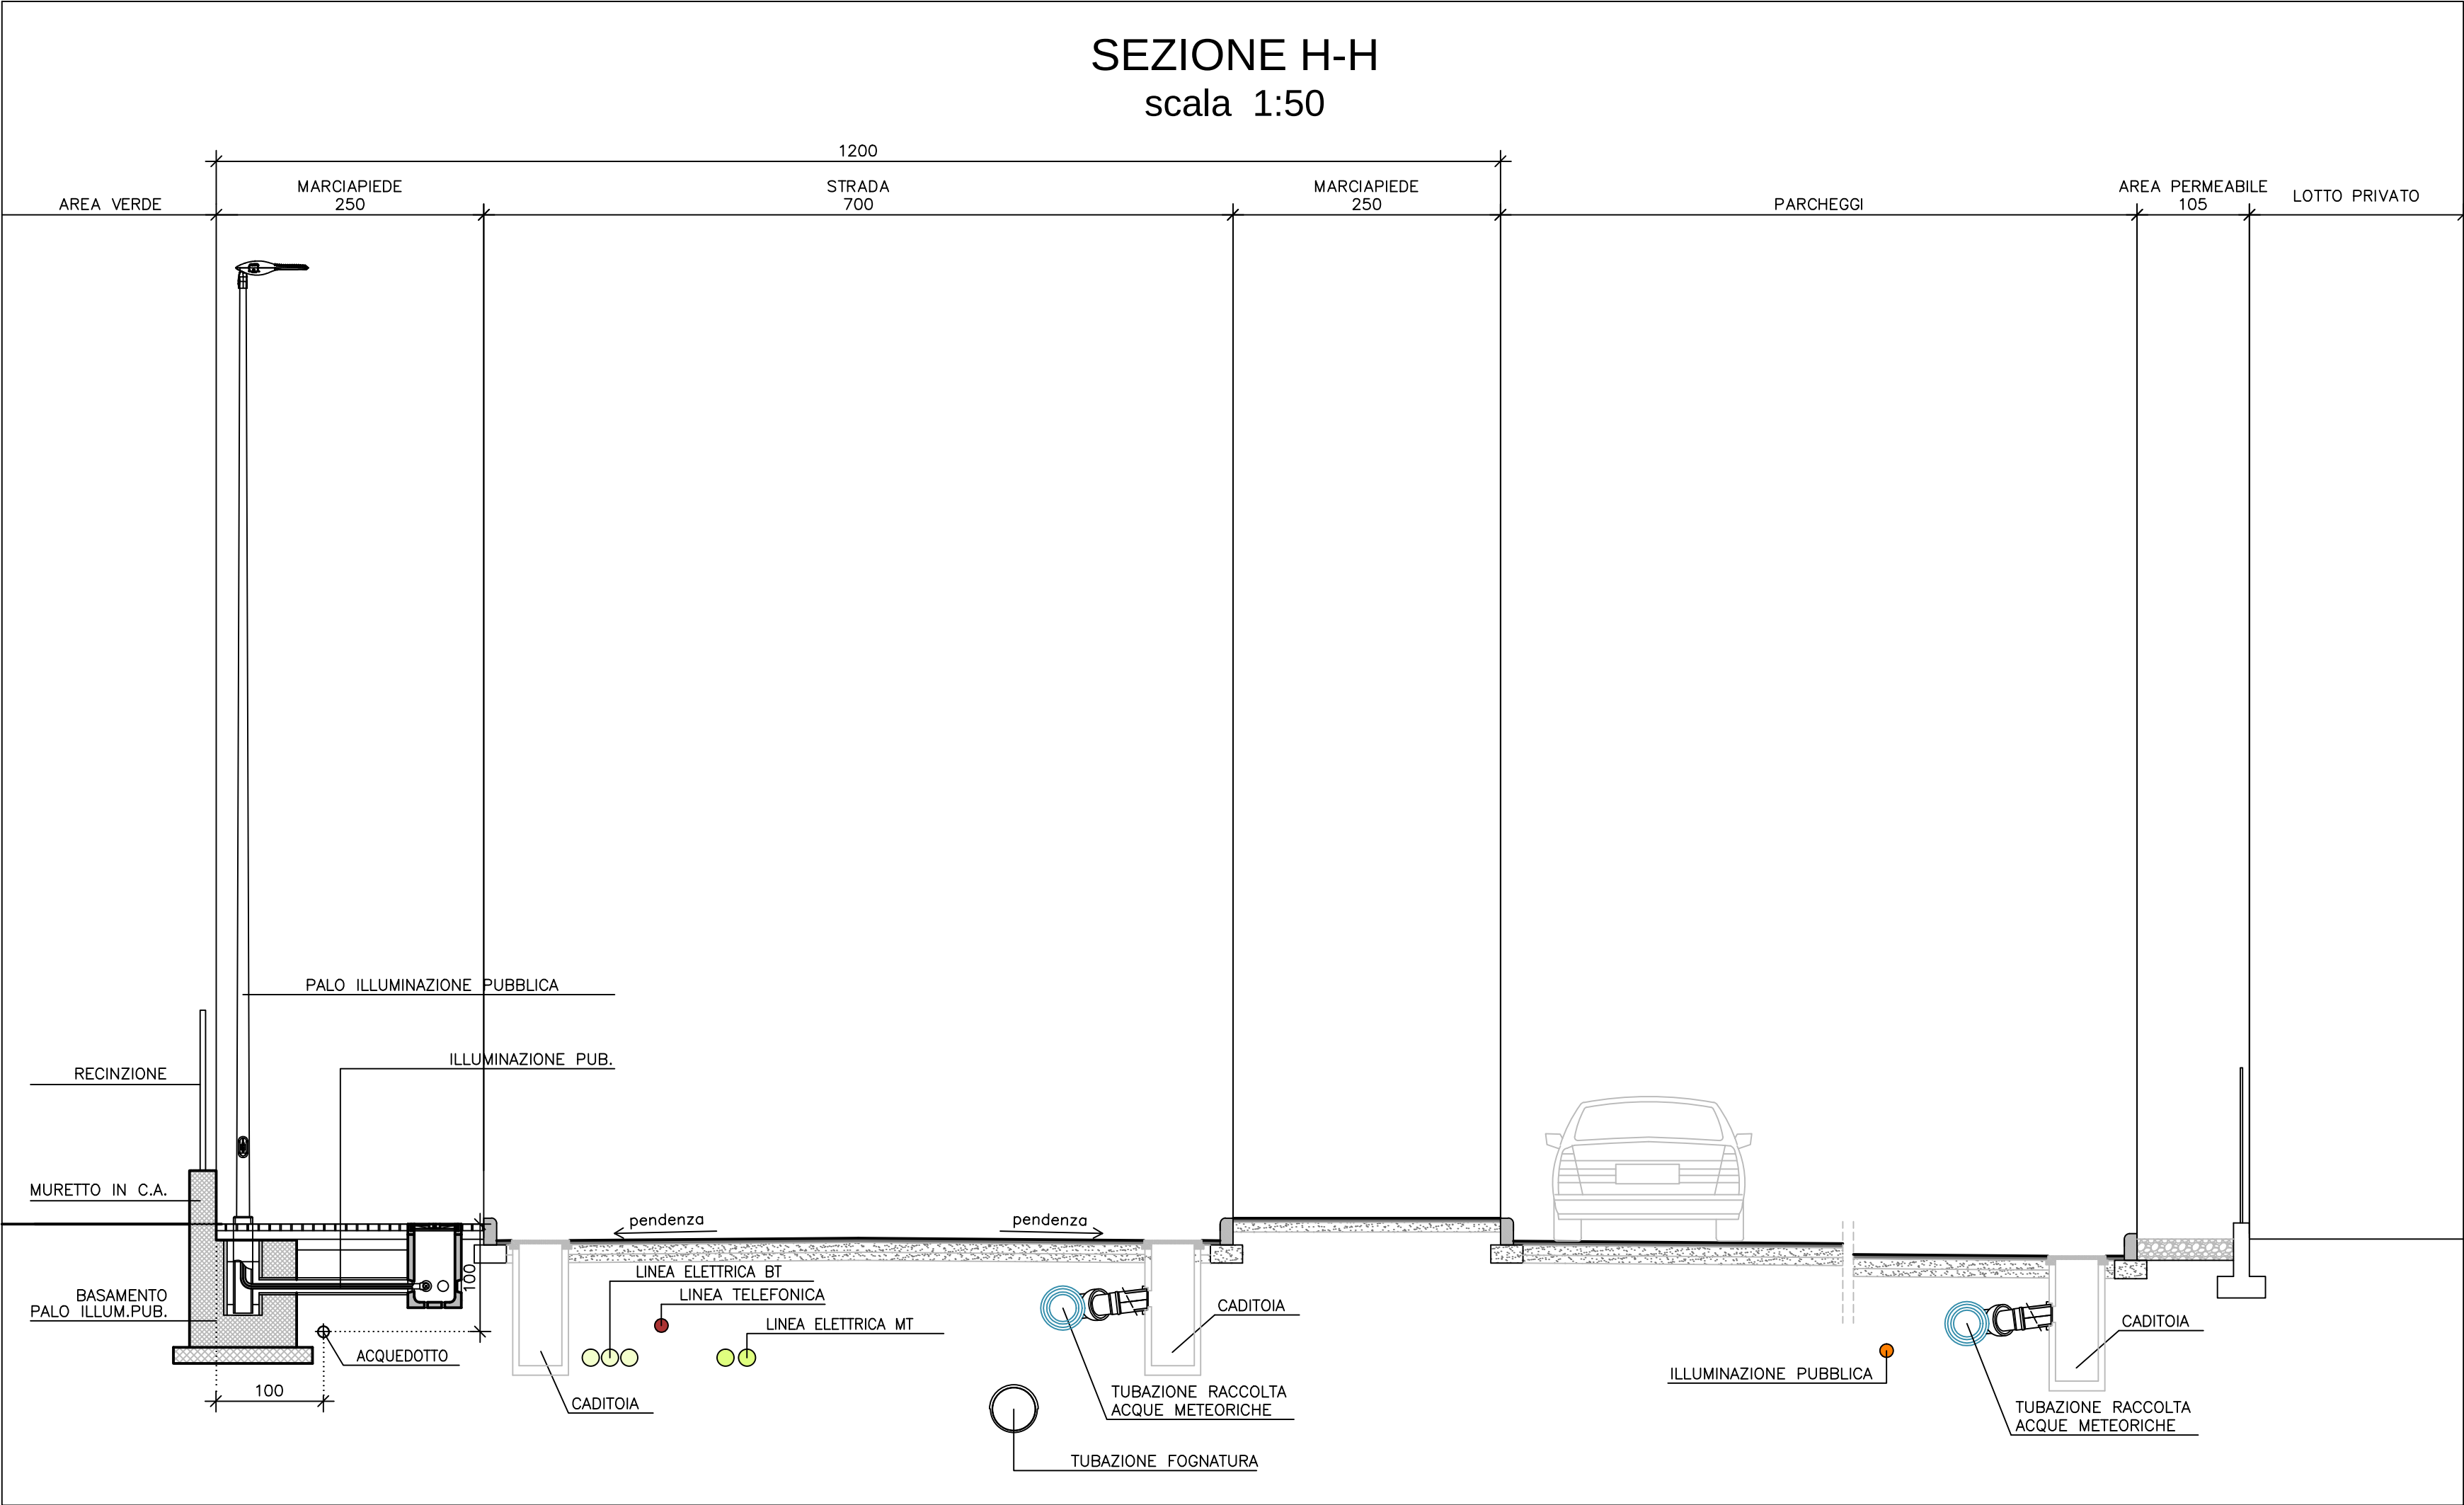

VIABILITÀ

CARATTERISTICHE DEL RILEVATO
STRADALE DEI PARCHEGGI

scala 1:10

