

STUDIO TECNICO
PELLEGRINO & PECOLLO
ASSOCIATI

PELLEGRINO Arch, Marcellino - PELLEGRINO Geom, Battistino - PECOLLO Geom, Battistino - PELLEGRINO Geom, Luca

REGIONE PIEMONTE

PROVINCIA DI CUNEO

COMUNE DI CUNEO



PIANO ESECUTIVO CONVENZIONATO

ai sensi dell'Art. 43 Legge Regionale 5 dicembre 1977 n.56
ambito normativo **APT2.os6** del vigente P.R.G.C.
RICHIEDENTE: Soc. M.R. S.r.l. Via Torino 381 - CUNEO

PROGETTO DEFINITIVO

OPERE DI URBANIZZAZIONE
linee telefoniche - particolari

Disegno tavola
Marzo 2017
Aggiornamenti:

Scala disegni
1:20

TAV.7a

1165HC03_2017_05_PARTICOLARI COSTRUTTIVI


TUTTI I DIRITTI RISERVATI RIPRODUZIONE VIETATA

LINEE TELEFONICHE


POZZETTO DI ISPEZIONE

PIANTA

scala 1:20

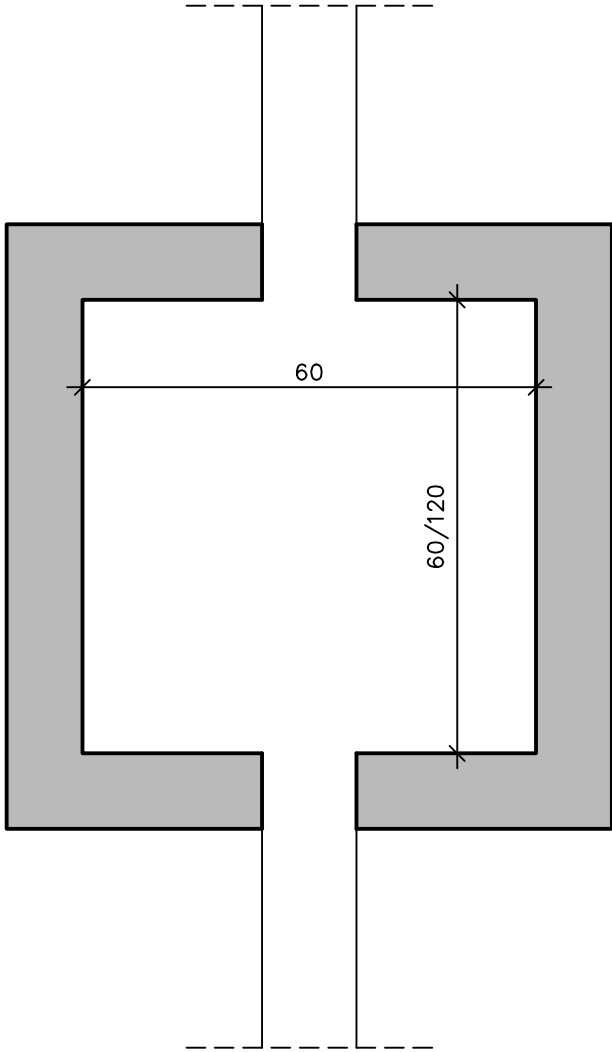

SEZIONE

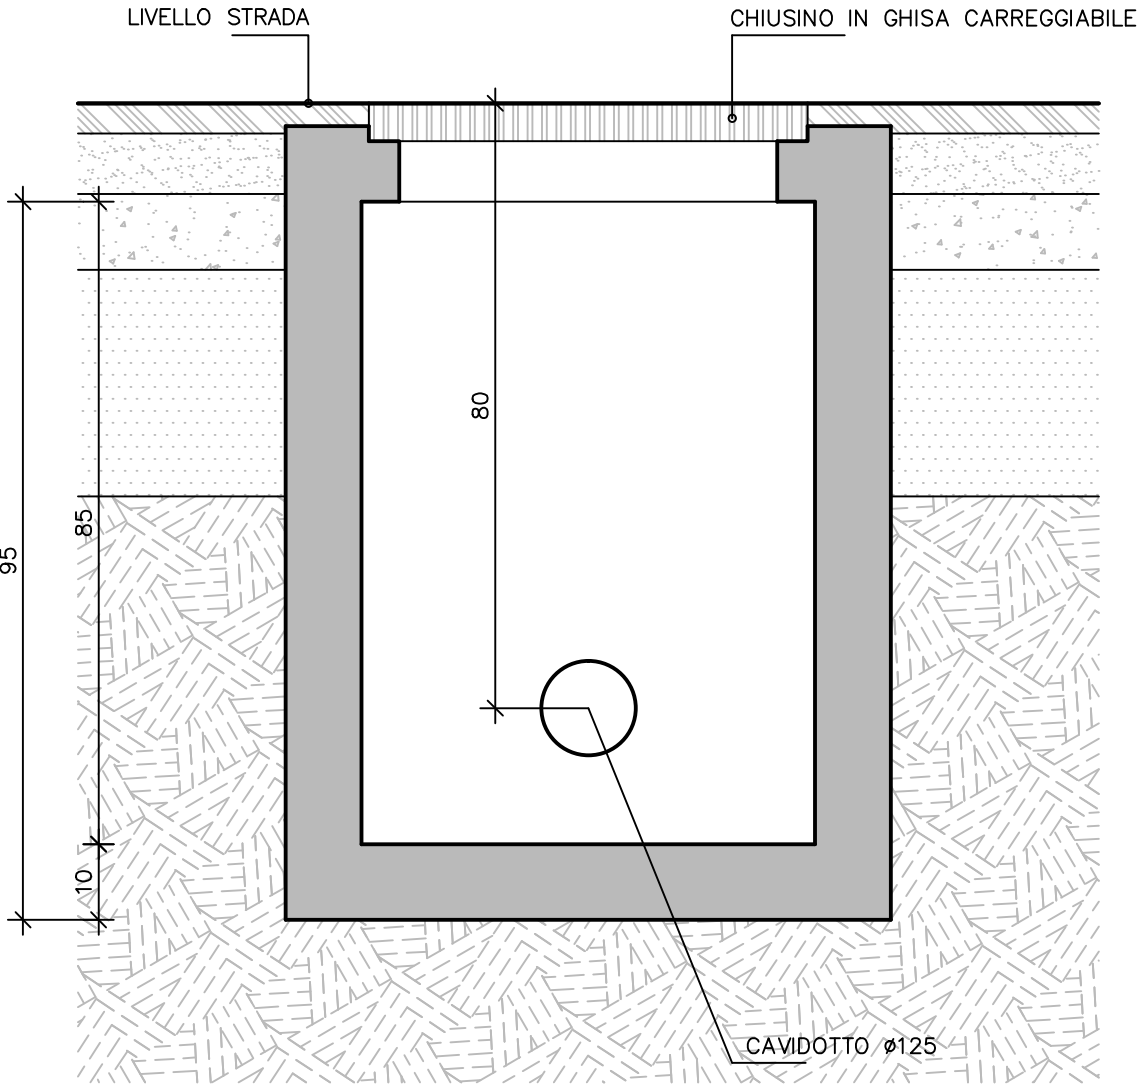

SCHEMA POSIZIONAMENTO IMPIANTI

