

STUDIO TECNICO
PELLEGRINO & PECOLLO
ASSOCIATI
PELLEGRINO Arch. Marcellino - PELLEGRINO Geom. Battistino - PECOLLO Geom. Battistino - PELLEGRINO Geom. Luca

REGIONE PIEMONTE

PROVINCIA DI CUNEO

COMUNE DI CUNEO



PIANO ESECUTIVO CONVENZIONATO

ai sensi dell'Art. 43 Legge Regionale 5 dicembre 1977 n.56
ambito normativo **APT2.OS6** del vigente P.R.G.C.

RICHIEDENTE: Soc. M.R. S.r.l. Via Torino 381 - CUNEO

PROGETTO DEFINITIVO

PLANIMETRIA OPERE DI URBANIZZAZIONE

Acquedotto

Disegno tavola
Marzo 2017
Aggiornamenti:

Scala disegni
1:500
1:50
1:20

TAV.8

1165HC01_2017_05_PEC MAGGIO

TUTTI I DIRITTI RISERVATI RIPRODUZIONE VIETATA

LEGENDA: opere di urbanizzazione

Comparto 1

Comparto 2

Comparto 3

Ambito di PEC APT2.OS6

OPERE DI ACQUEDOTTO

condotta esistente in ghisa Ø 100 mm


condotta in progetto in ghisa Ø 80 mm
con bicchiere a giunto rapido

idrante sottosuolo UNI 70 tipo "Milano"

PARTICOLARI COSTRUTTIVI
ACQUEDOTTO

ALLACCIAMENTI PRIVATI
scala 1:20

SEZIONE

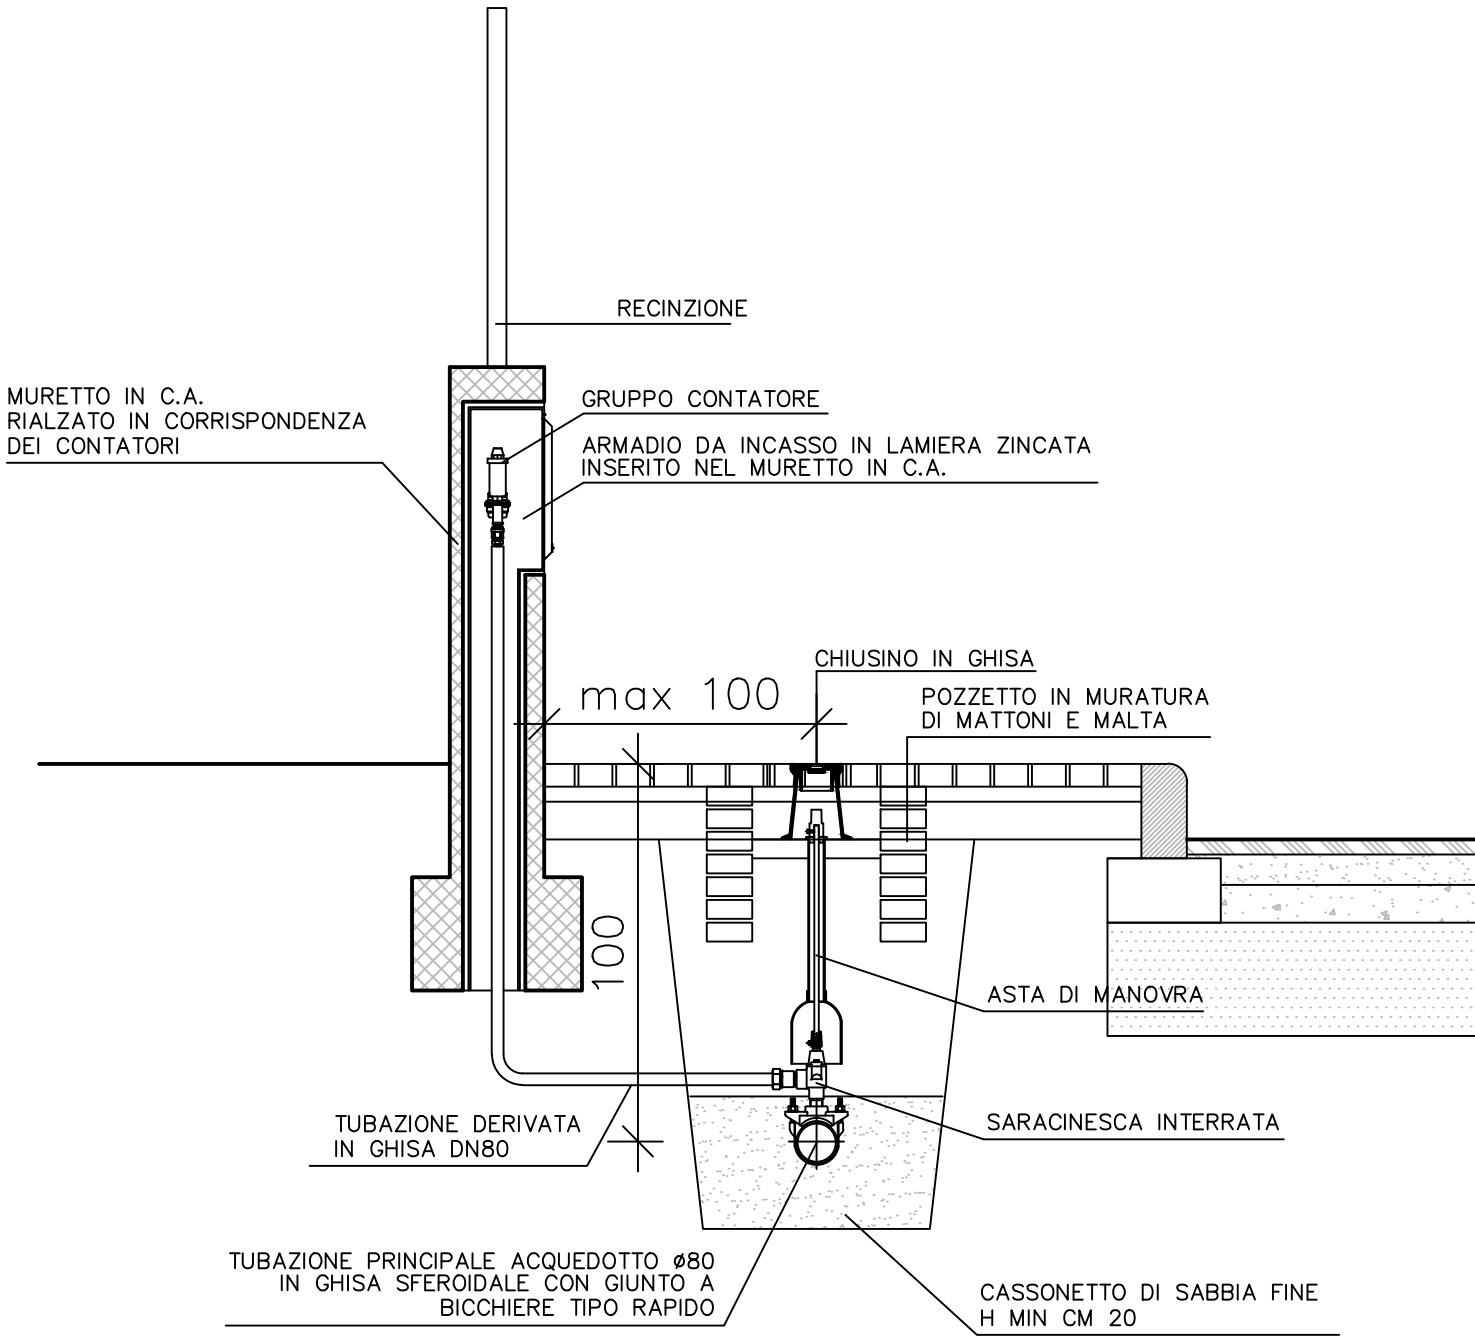

SEZIONE TRASVERSALE

scala 1:50

