

REGIONE PIEMONTE

PROVINCIA DI CUNEO

COMUNE DI CUNEO



PIANO ESECUTIVO CONVENZIONATO

ai sensi dell'Art. 43 Legge Regionale 5 dicembre 1977 n.56
ambito normativo **APT2.OS6** del vigente P.R.G.C.
RICHIEDENTE: Soc. M.R. S.r.l. Via Torino 381 - CUNEO

PLANIMETRIE GENERALI

Disegno tavola
Febbraio 2016
Aggiornamenti:
Luglio 2016


Scala disegni
1:10000 - 1:2000
1:1000

TAV.1


1165DA01_2015_04_TAVOLA 1

TUTTI I DIRITTI RISERVATI RIPRODUZIONE VIETATA


ESTRATTO C.T.R. scala 1:10000

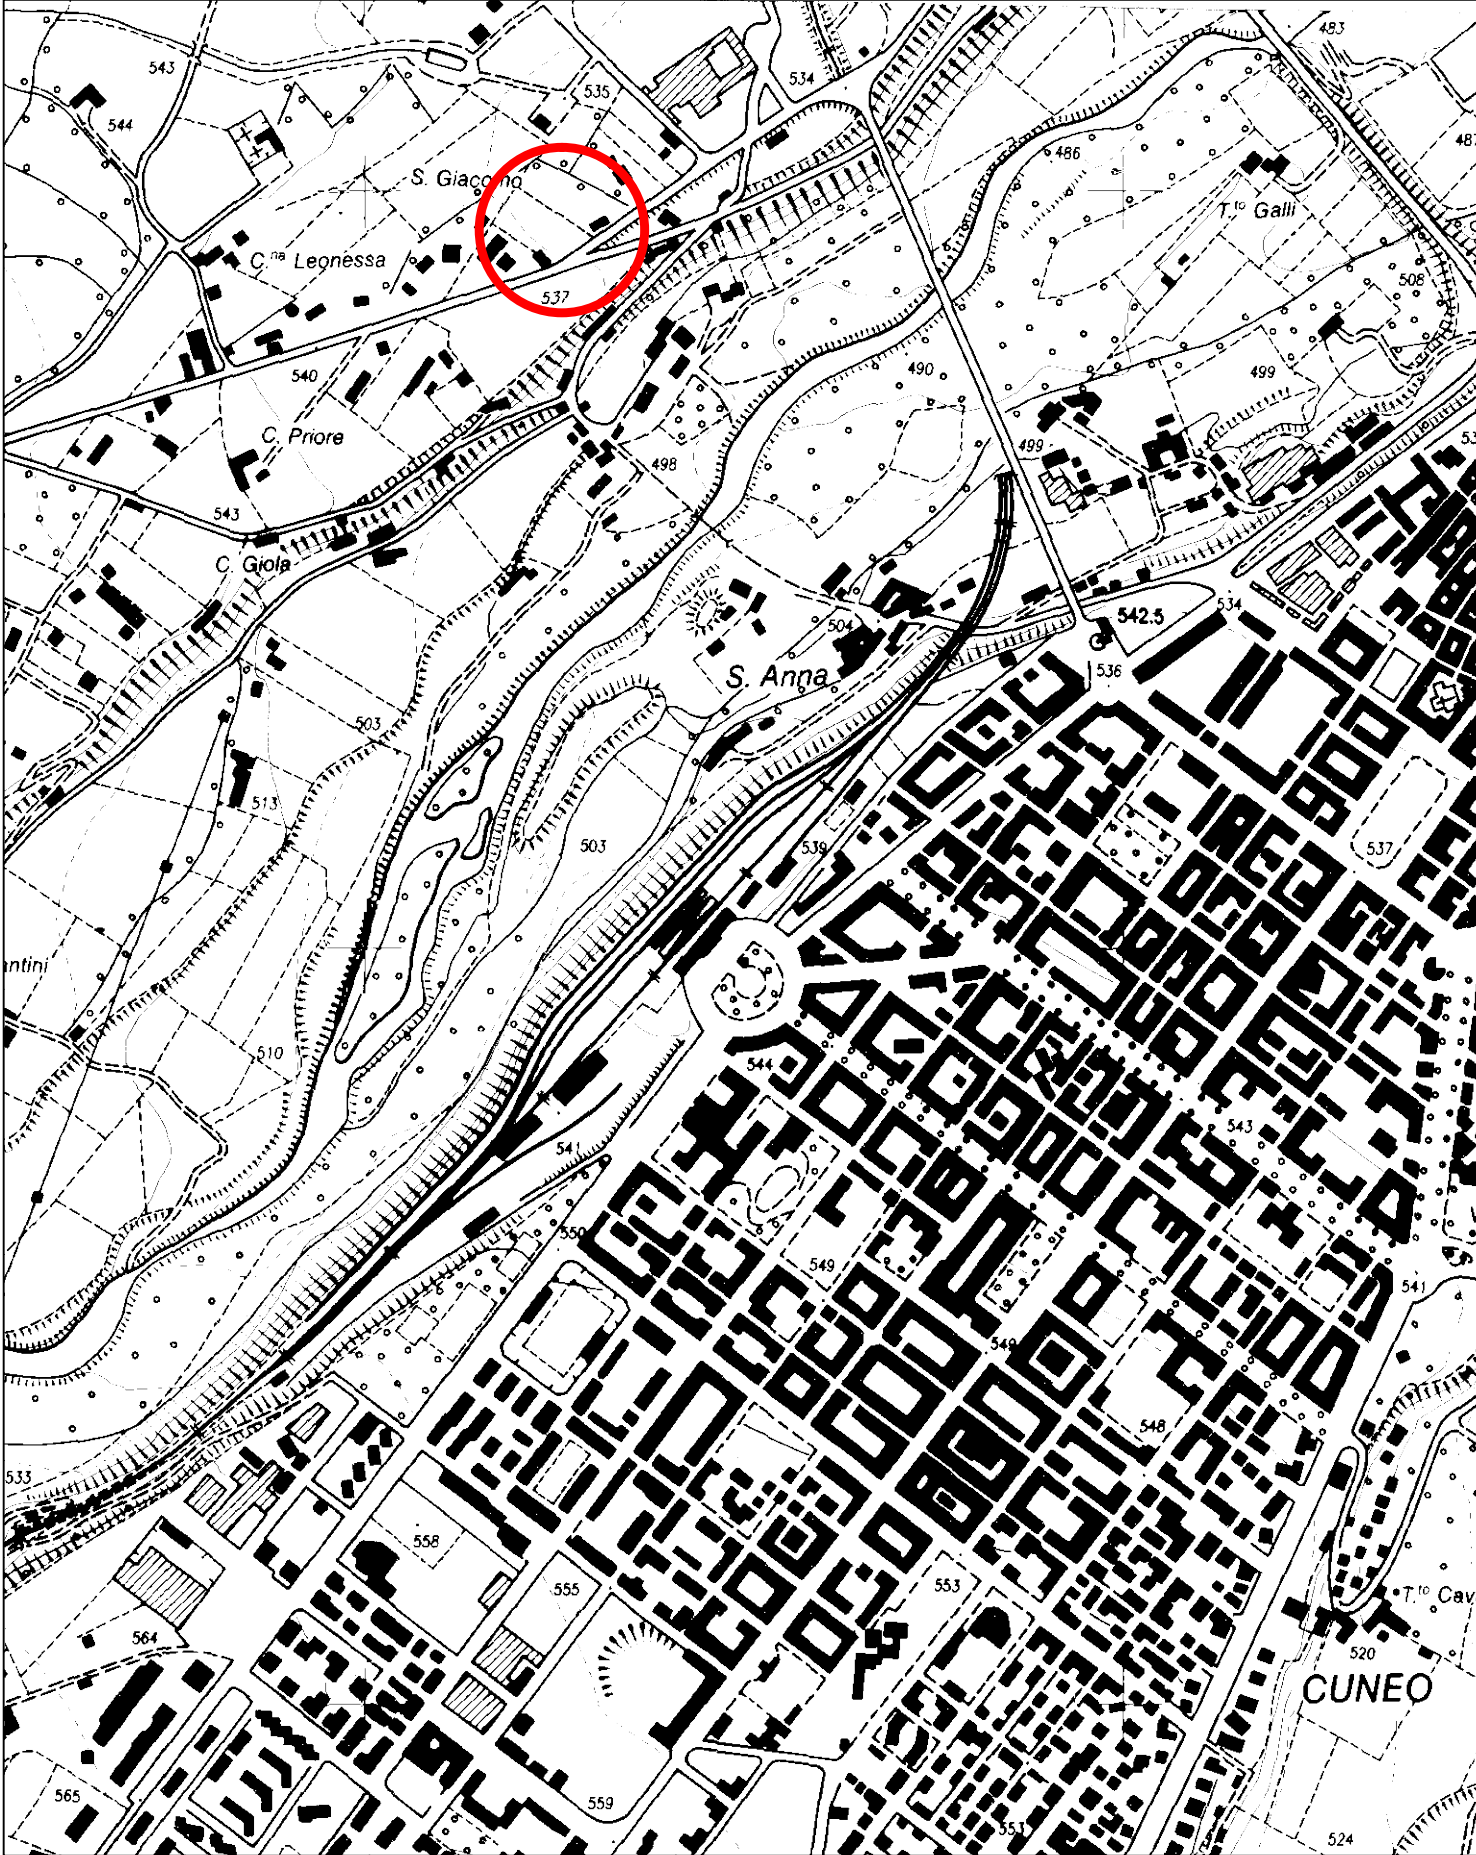


ESTRATTO DI P.R.G.C. DEL COMUNE DI CUNEO scala 1:2.000

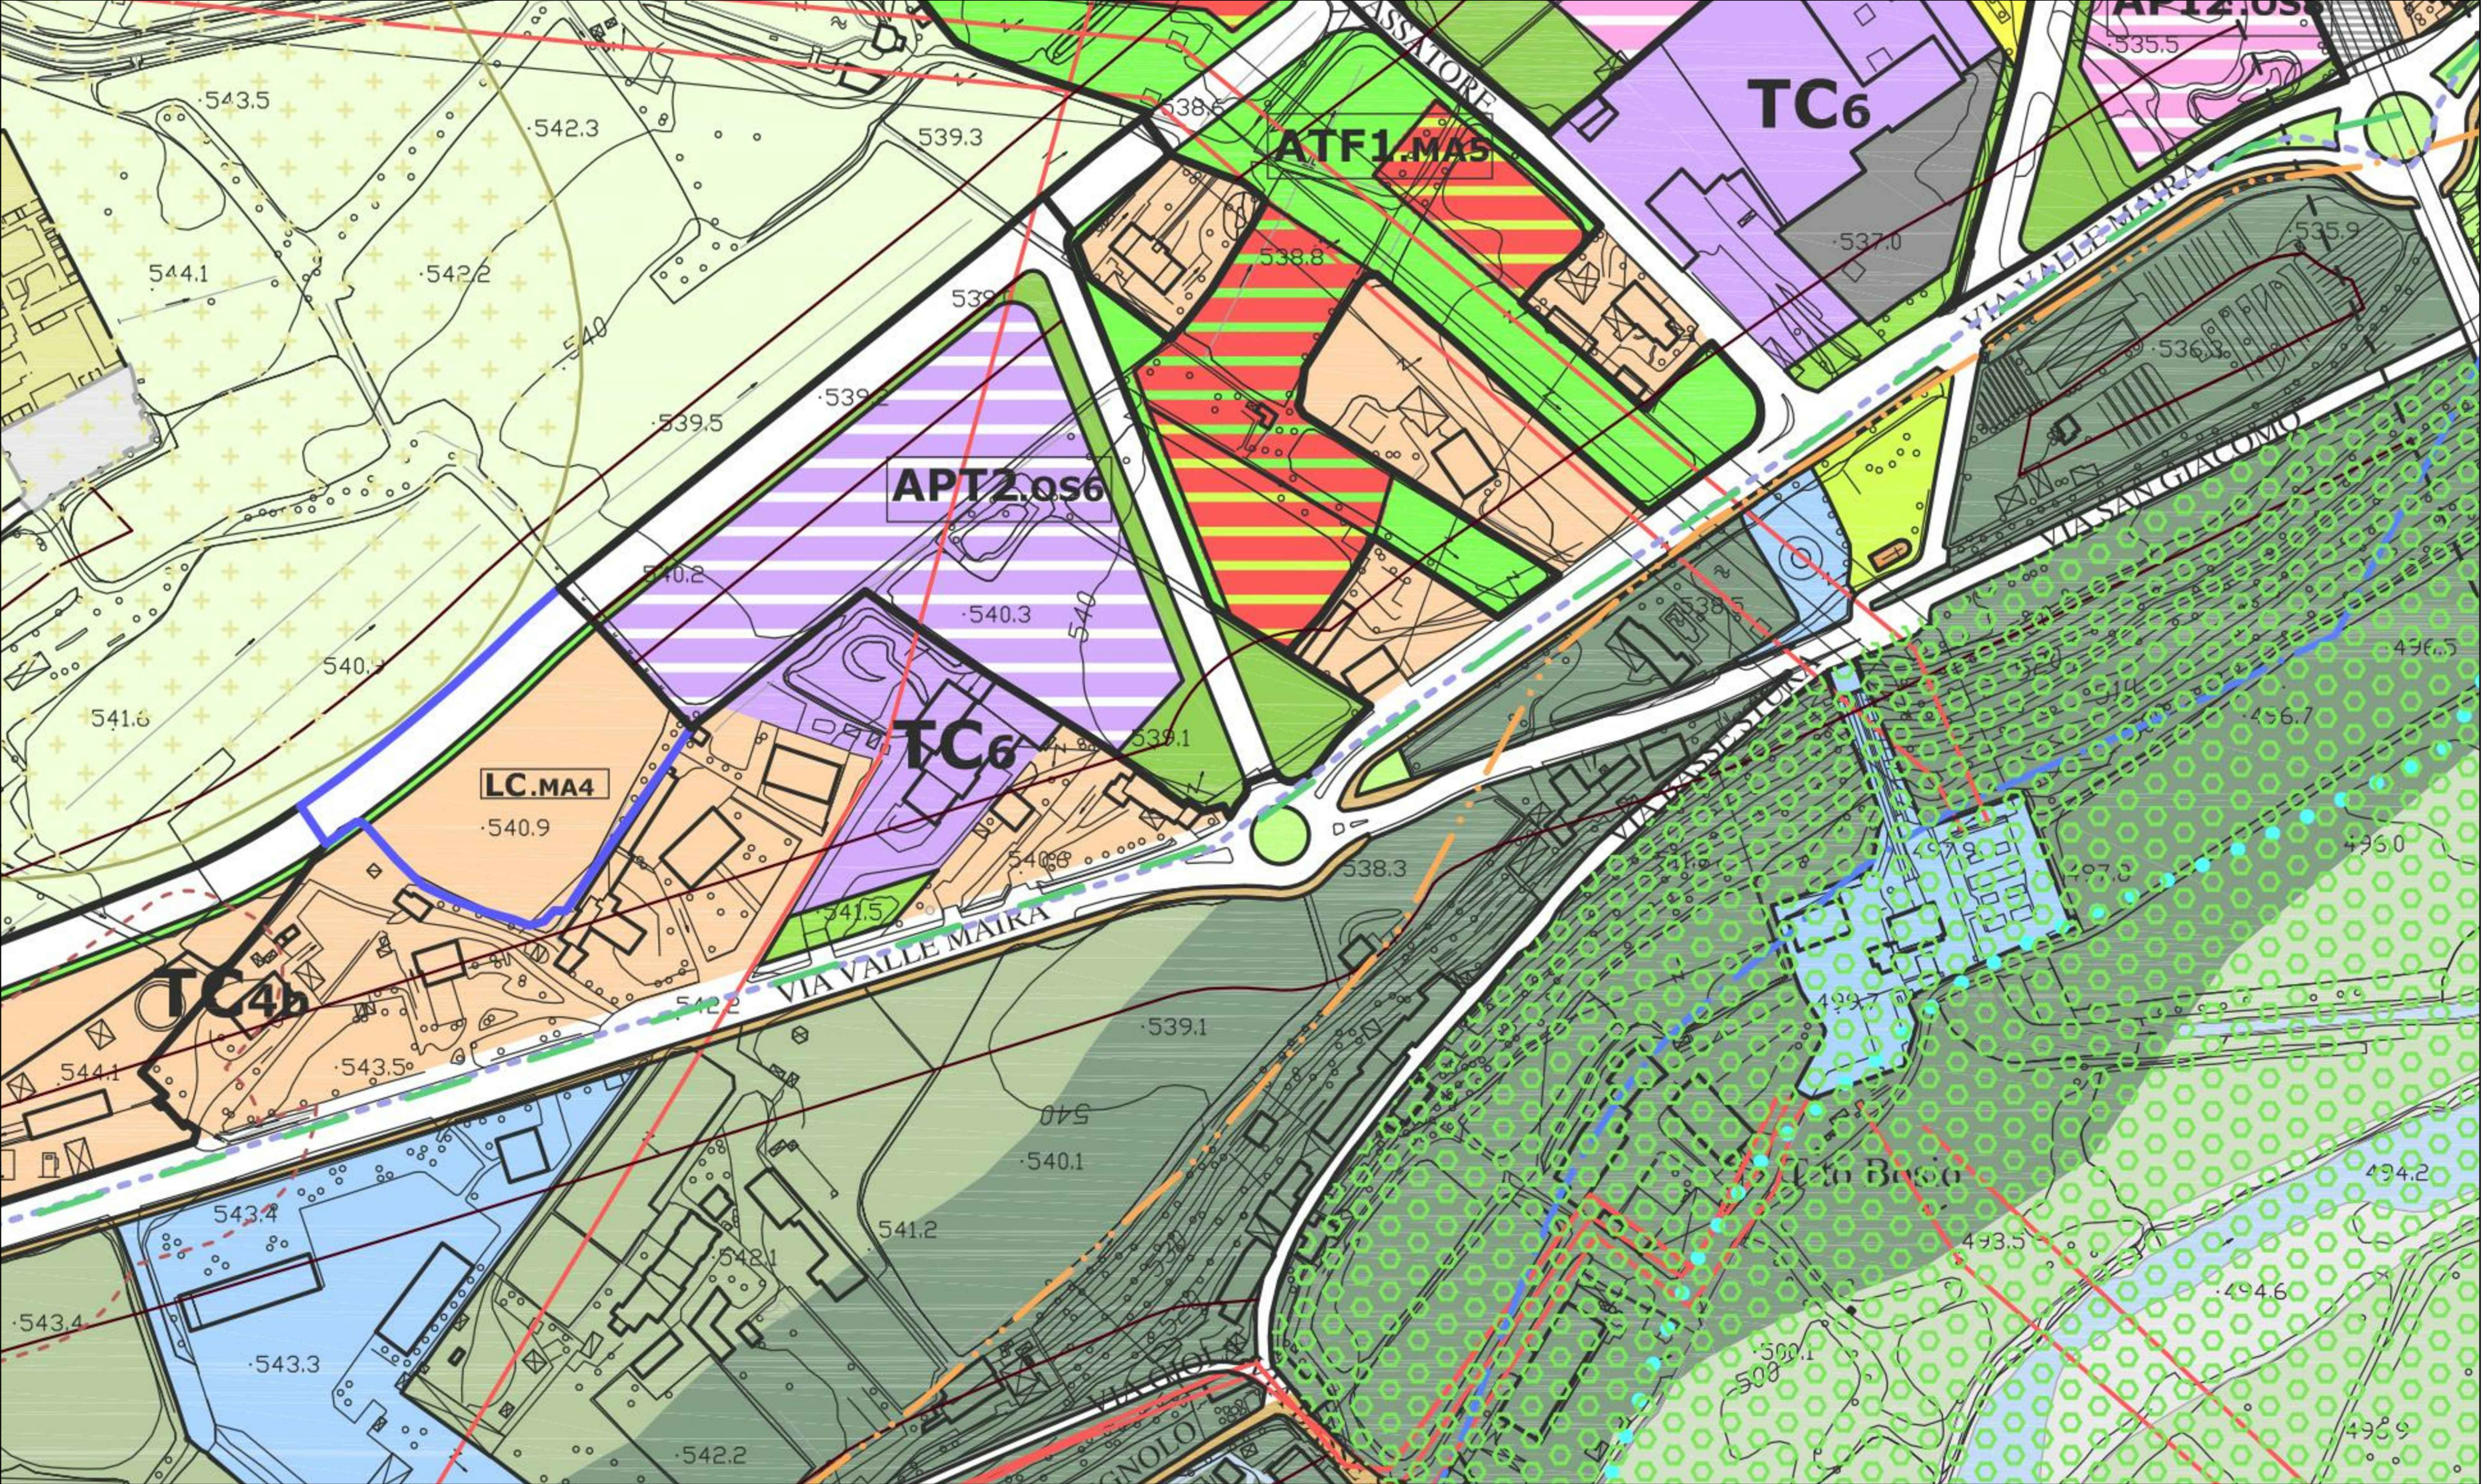


ESTRATTO DI P.R.G.C. DEL COMUNE DI CUNEO
COME MODIFICATO IN SEDE DI APPROVAZIONE DEL PIANO DI COORDINAMENTO scala 1:2.000

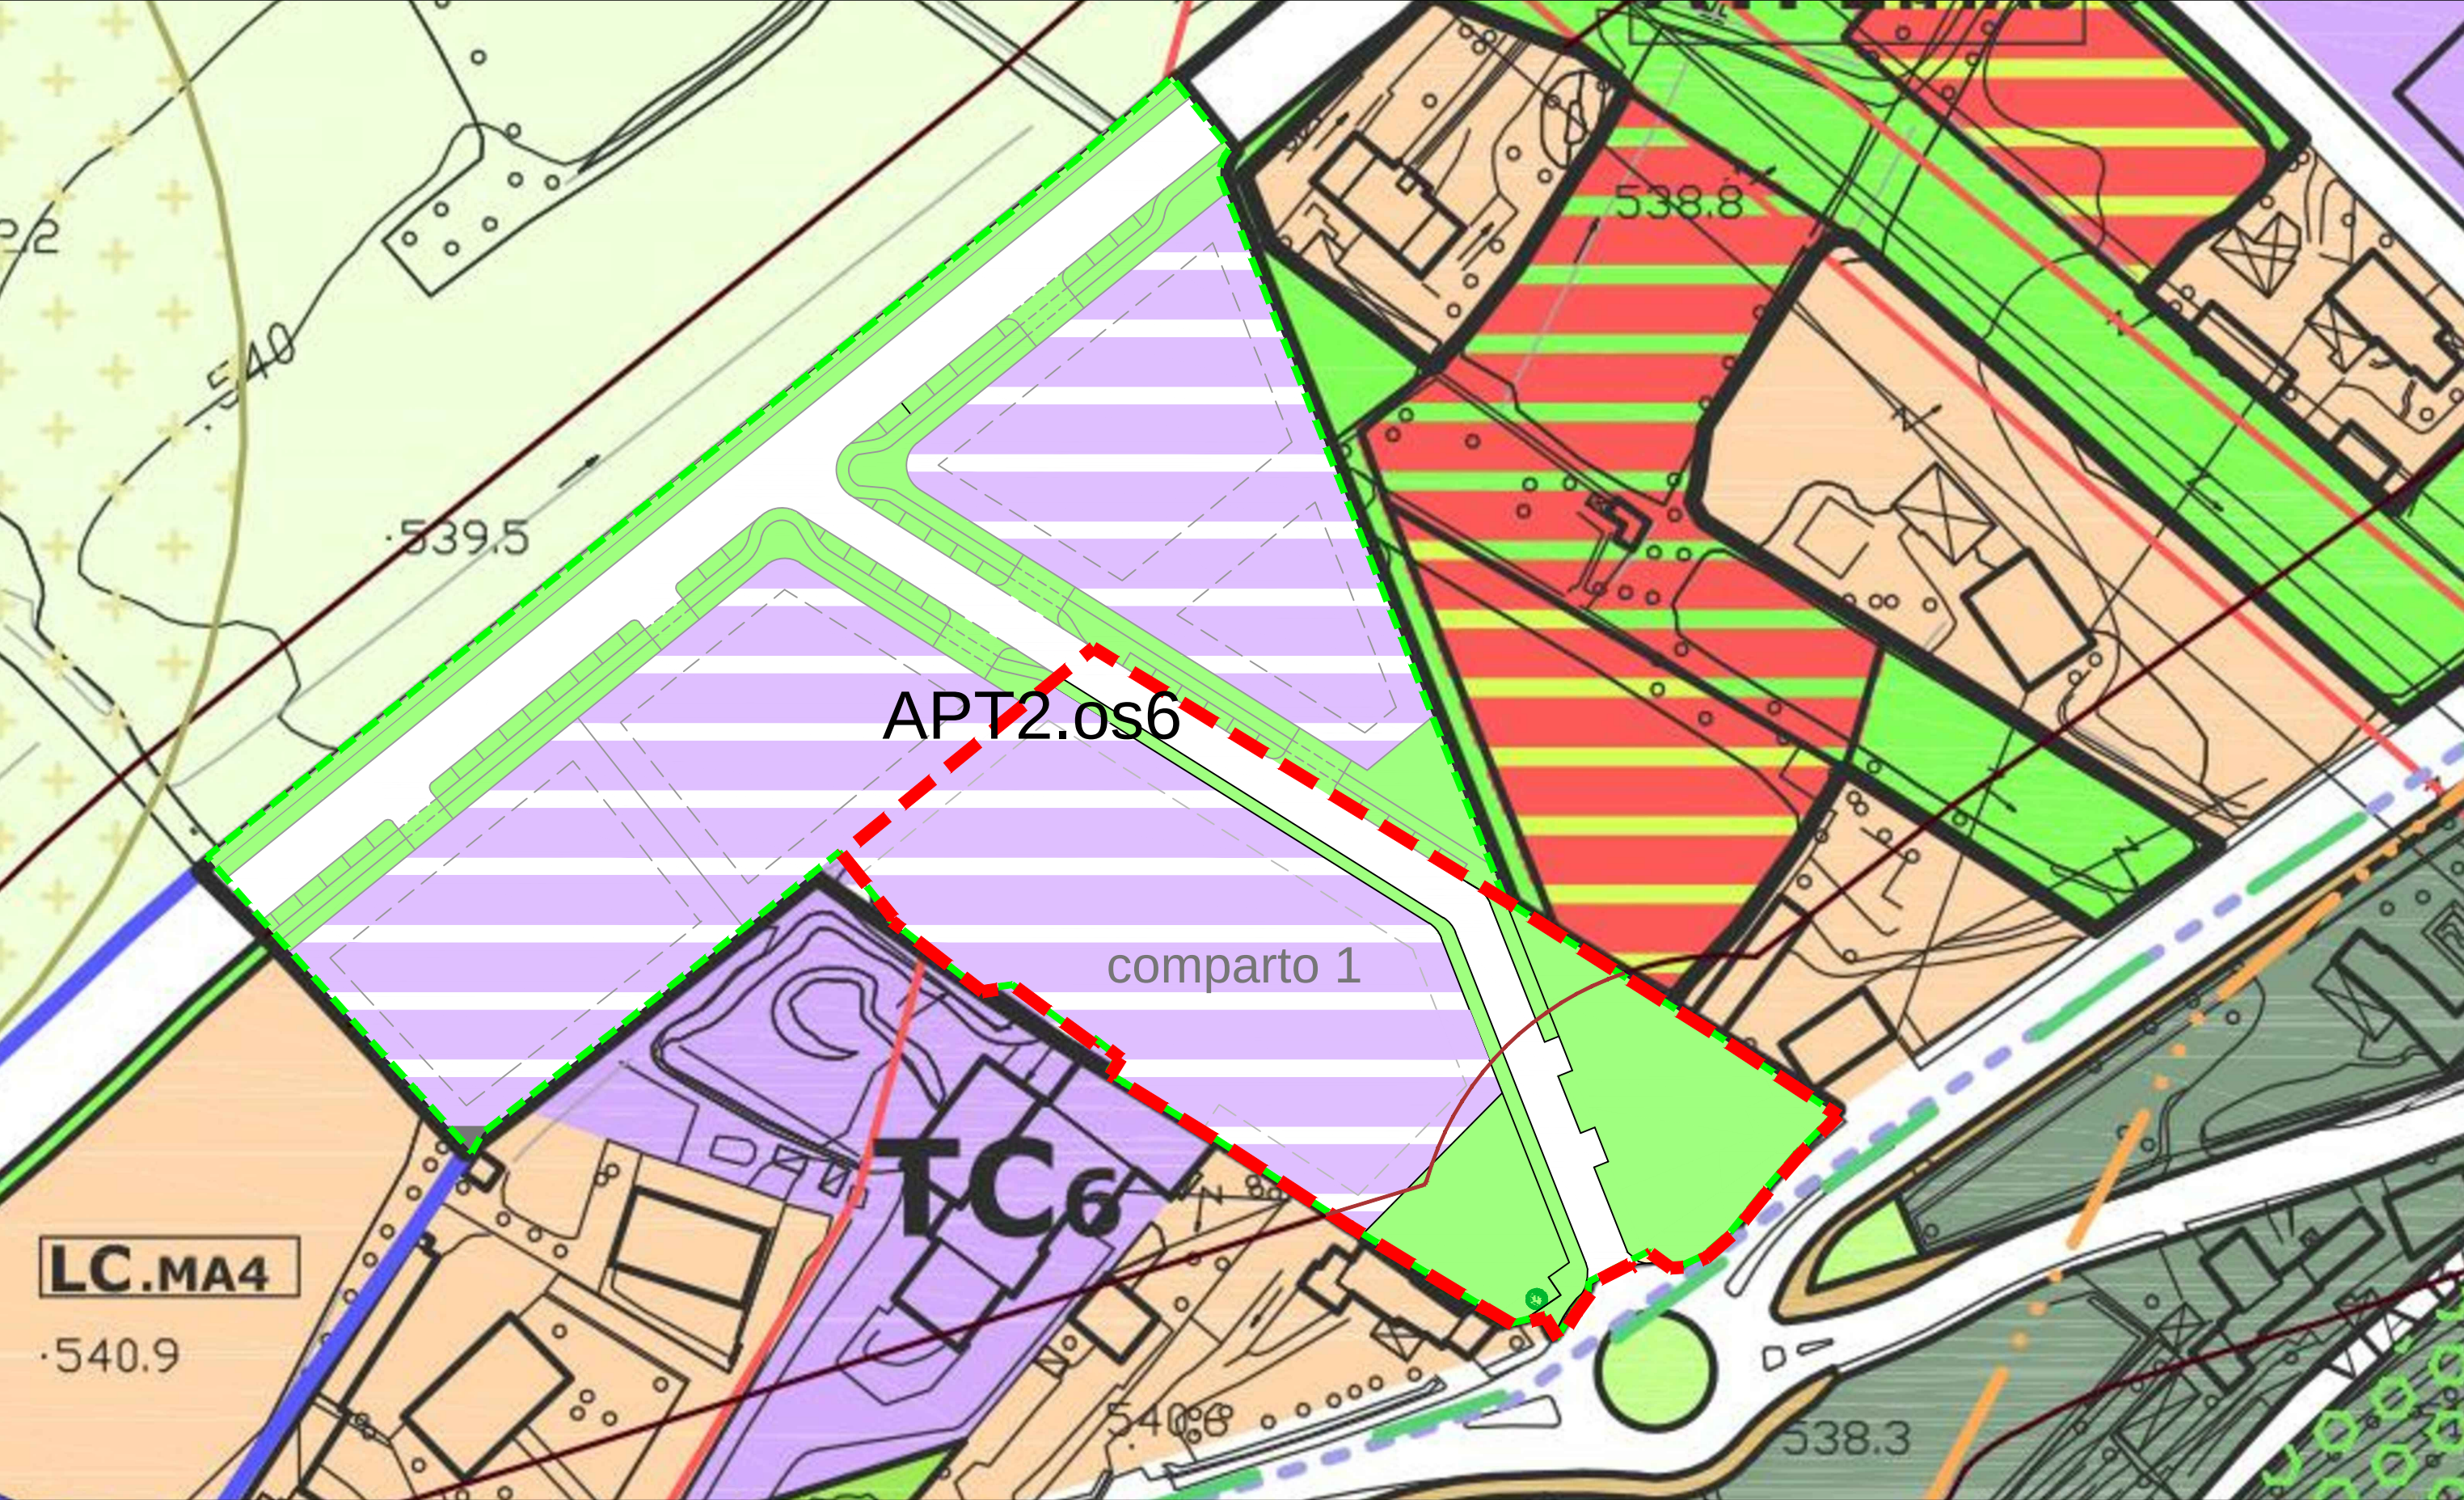

SVILUPPO DEI COMPARTI COME INDIVIDUATO NEL PIANO DI COORDINAMENTO scala 1:1.000

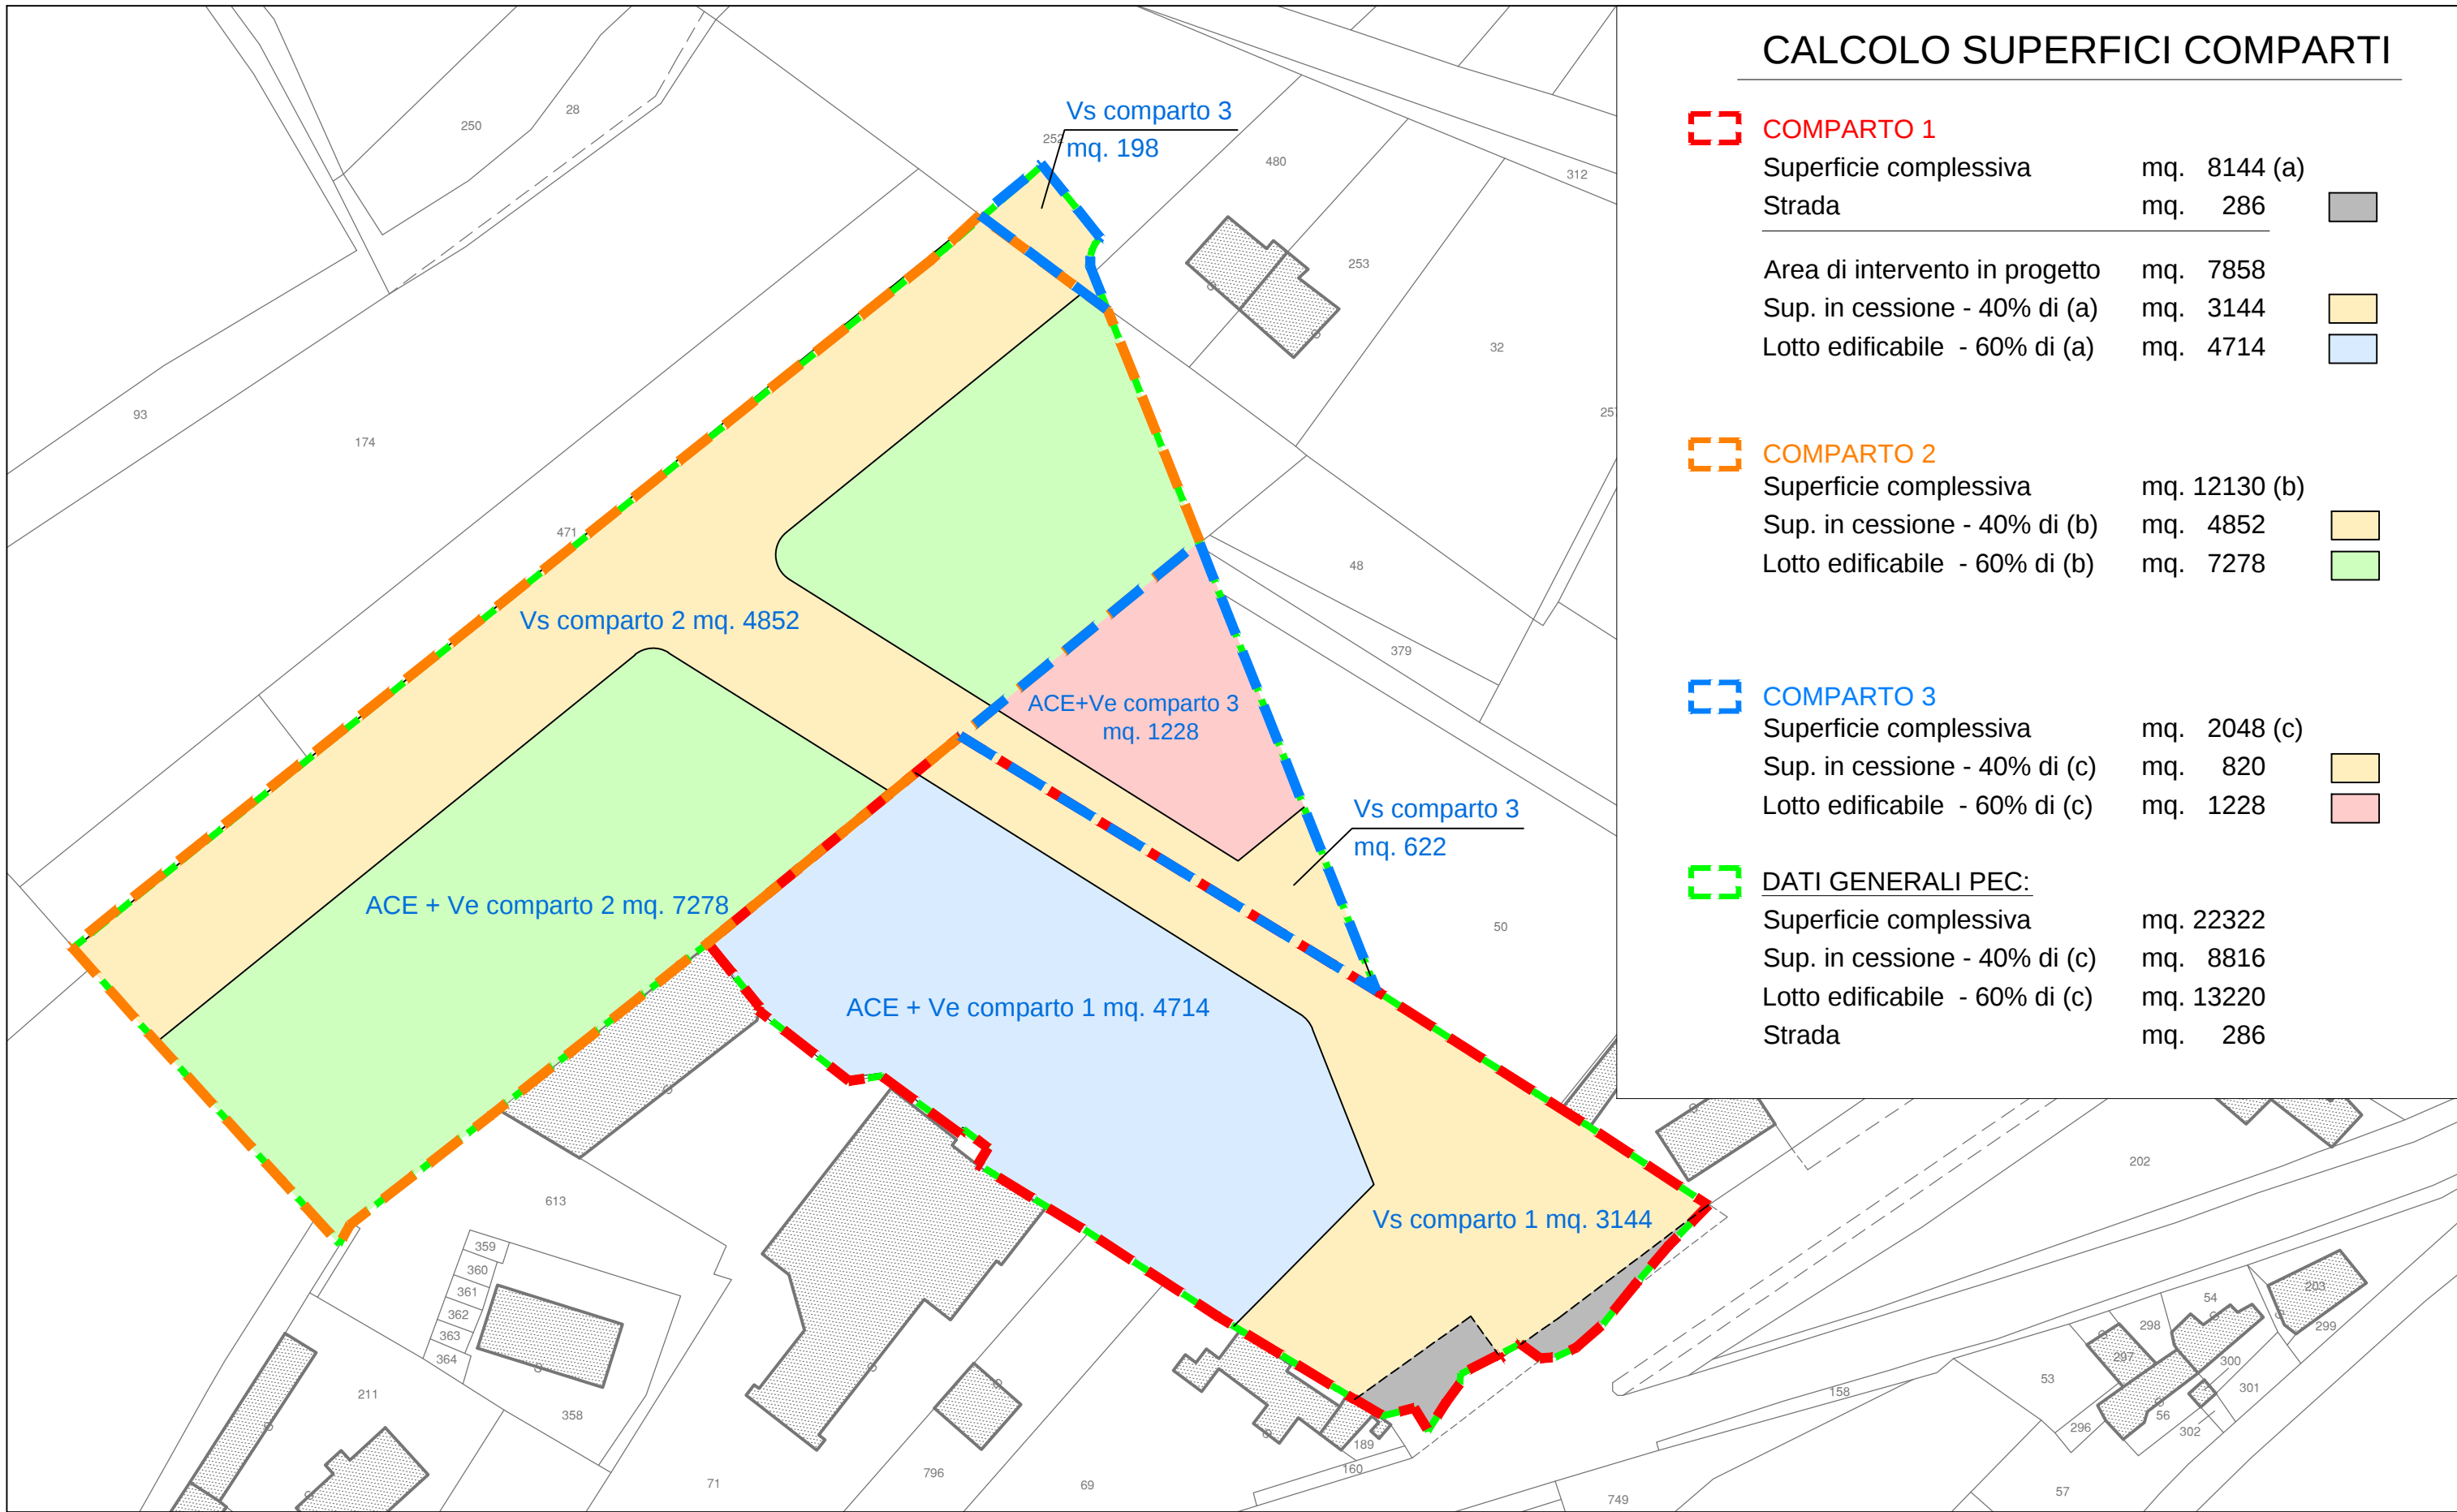

SVILUPPO DEI COMPARTI COME INDIVIDUATO DAL PROGETTO DI P.E.C. scala 1:1.000

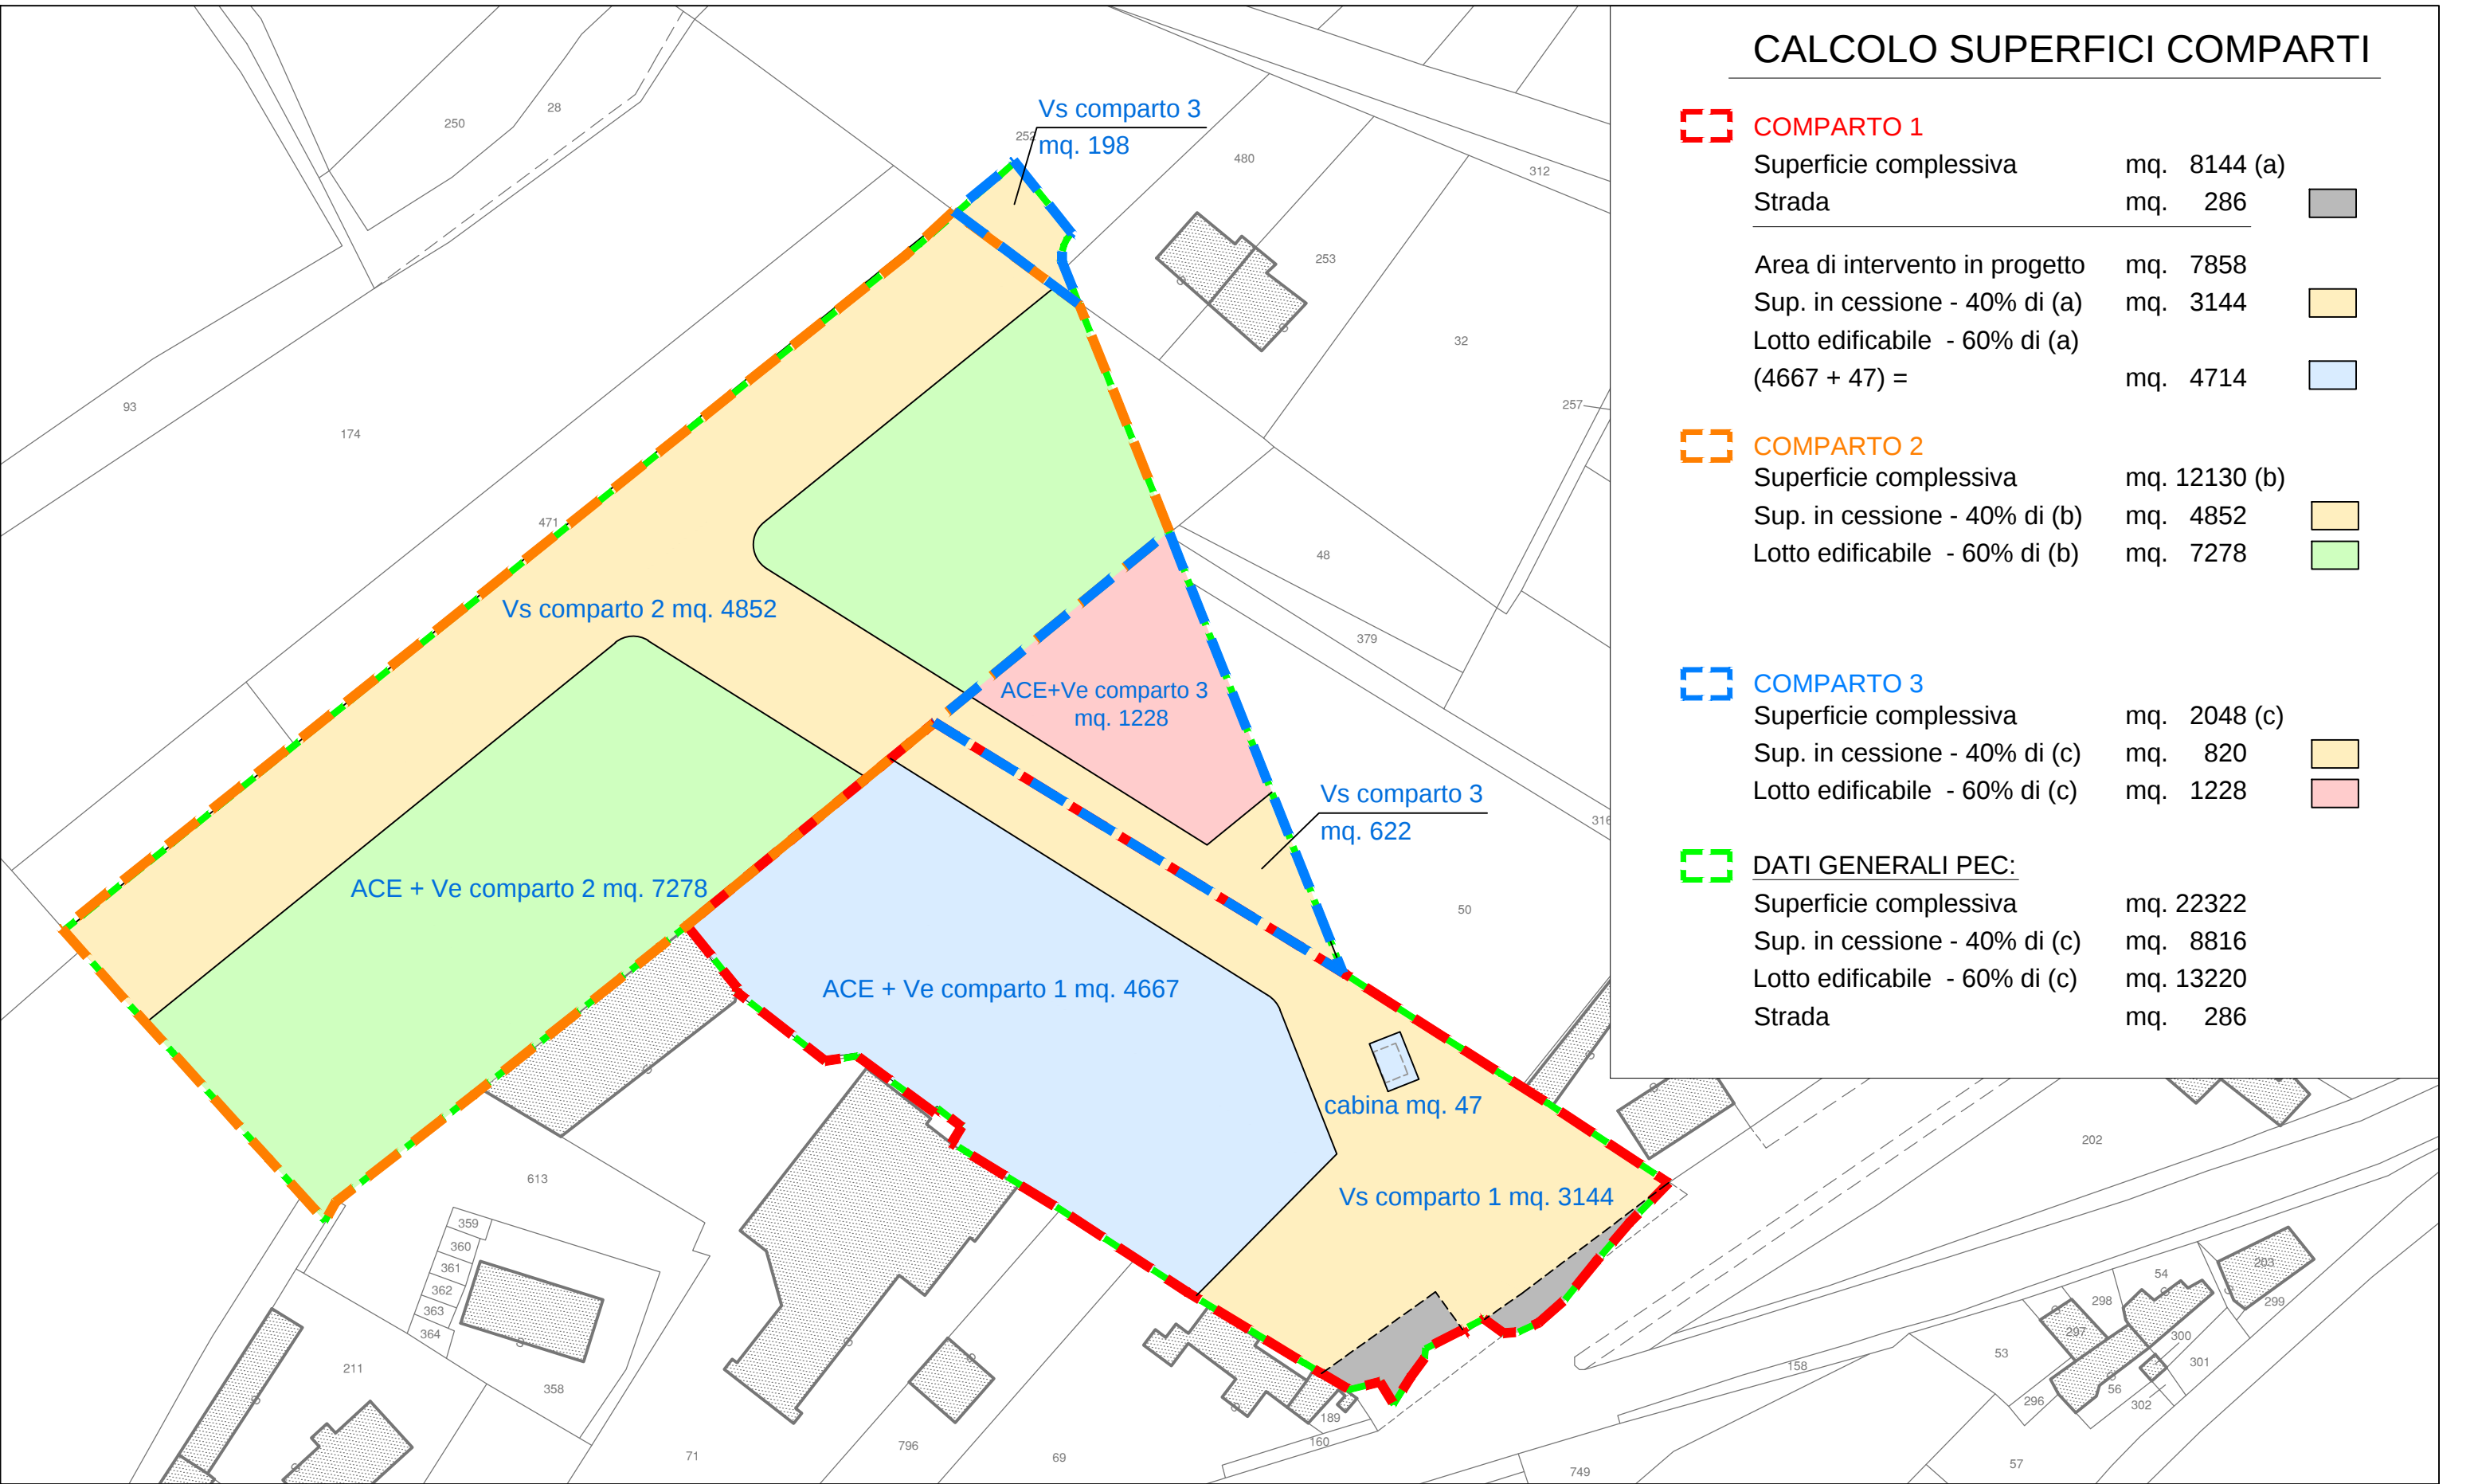

ESTRATTO DI P.R.G.C. DEL COMUNE DI CUNEO CON INSERIMENTO DEL COMPARTO 1 DEL P.E.C. scala 1:1.000

