

PIANO ESECUTIVO CONVENZIONATO DI LIBERA INIZIATIVA

(ai sensi dell'art.43 - L.R. 56/77 e s.m.i.)

Zona AR.1 di P.R.G.C. Vigente

**COMPLESSO POLIFUNZIONALE
IN CUNEO,**

Corso Alcide De Gasperi

**VARIANTE al Piano Esecutivo
Convenzionato di iniziativa privata
del 15/07/2008**

PROGETTO OPERE DI URBANIZZAZIONE PARTICOLARI SCALA VARIE

SCALA VARIE

IL COMMITTENTE




BAUDINO PIETRO & C. s.a.s.
con sede in Borgo San Dalmazzo,
Via Tesoriere 14

IL PROGETTISTA

Ing. GIOVANNI ALFERO

.....



Febbraio 2018

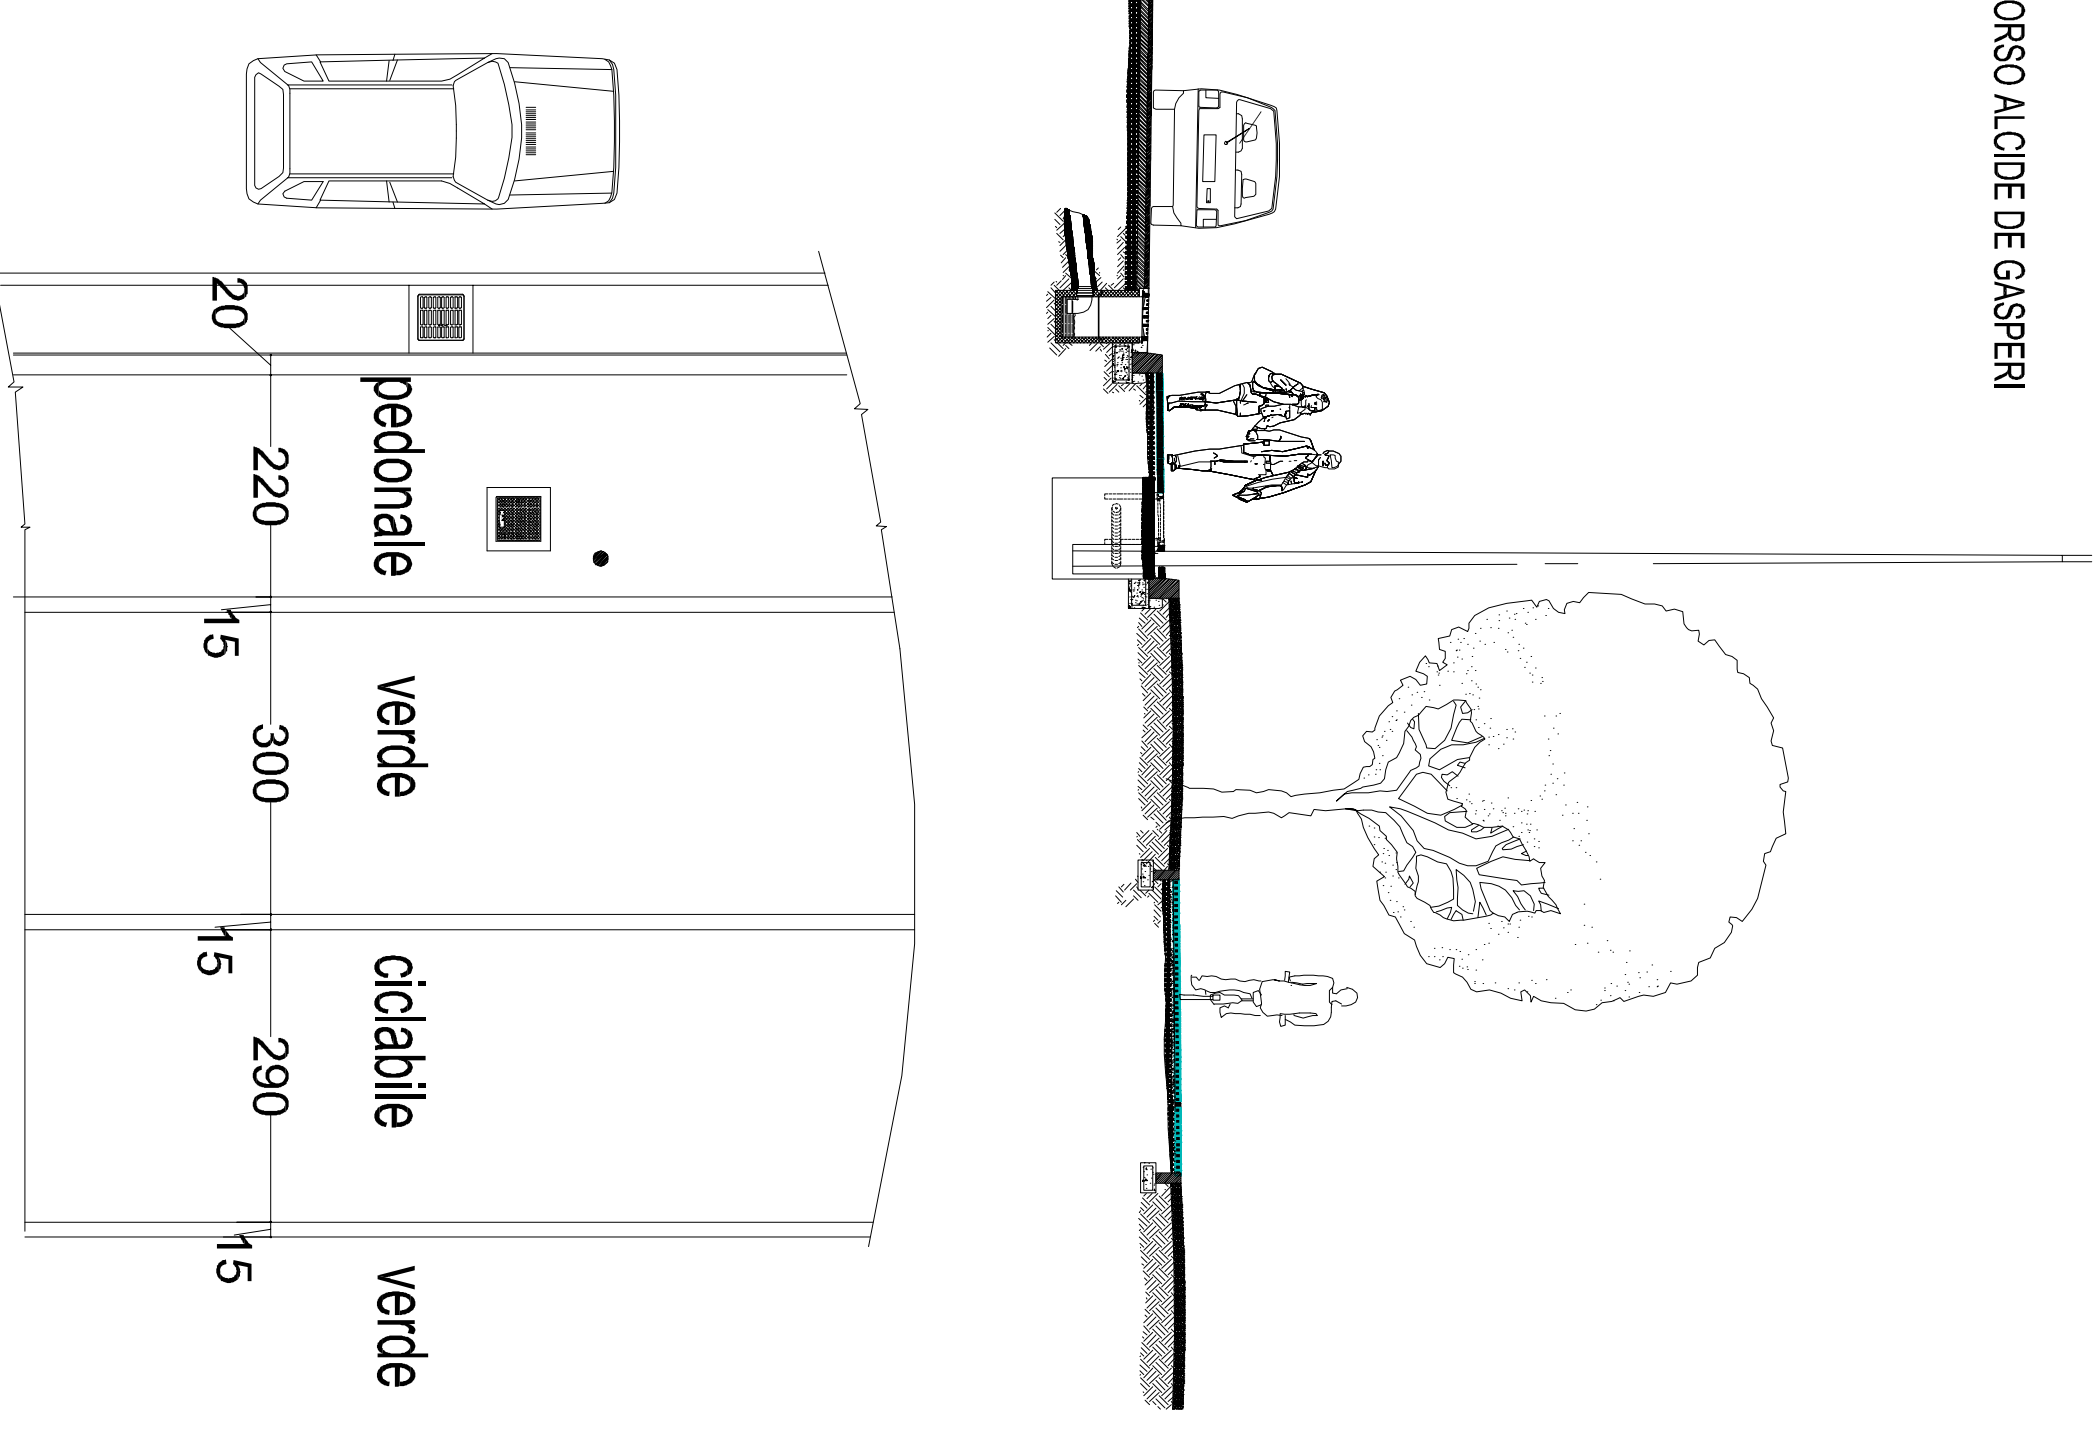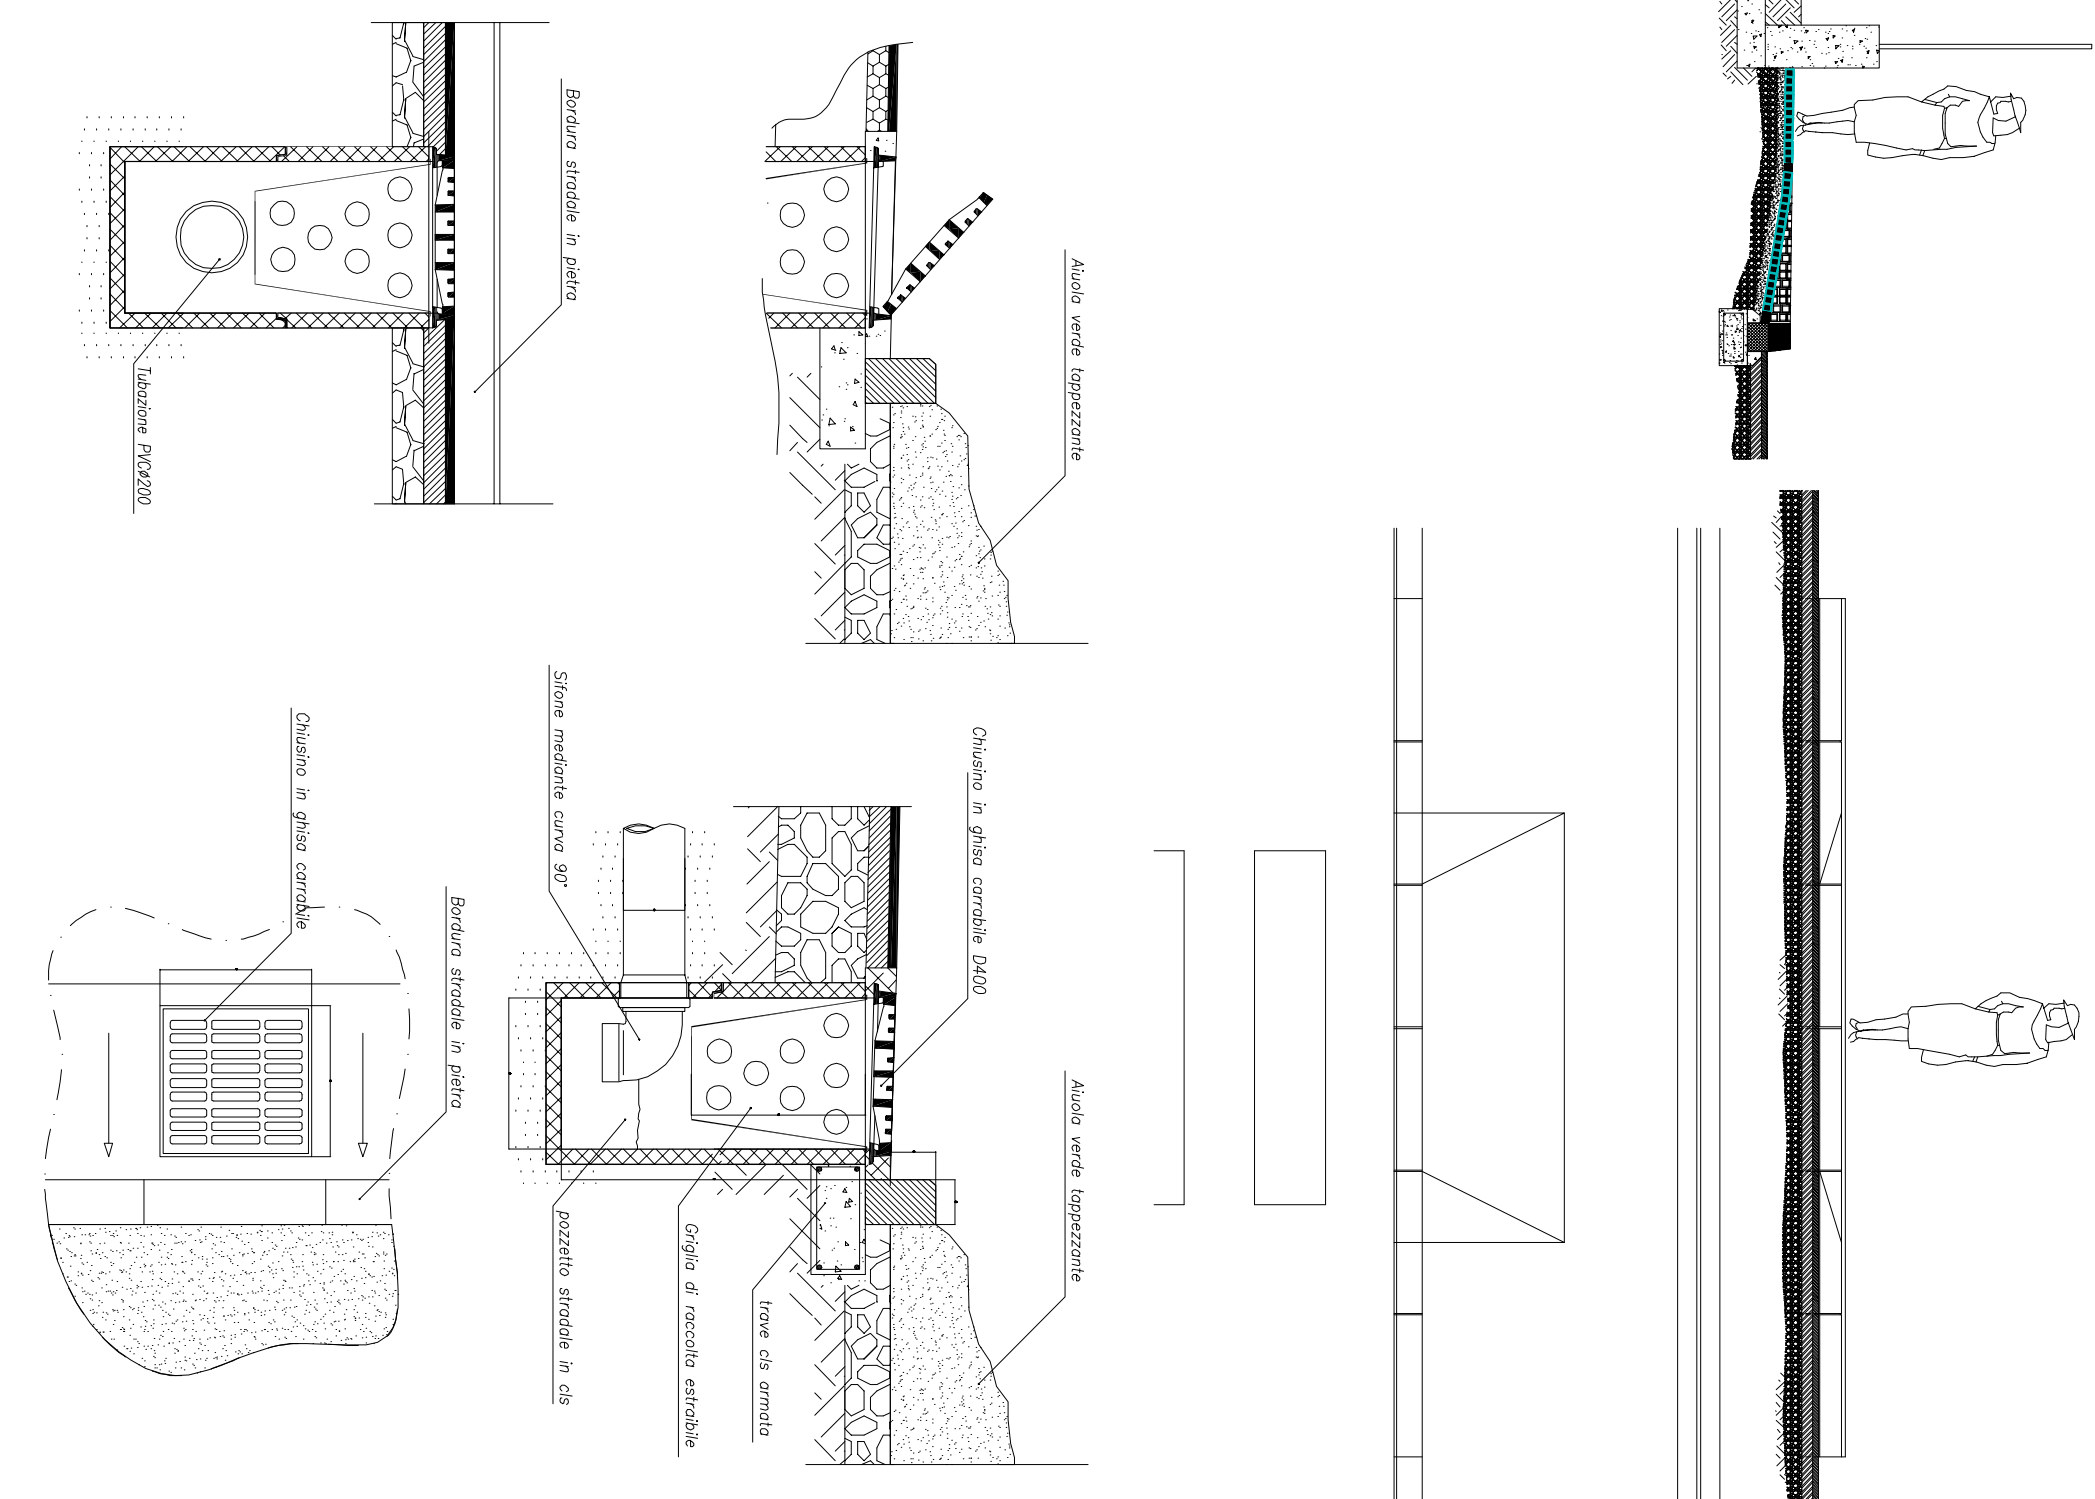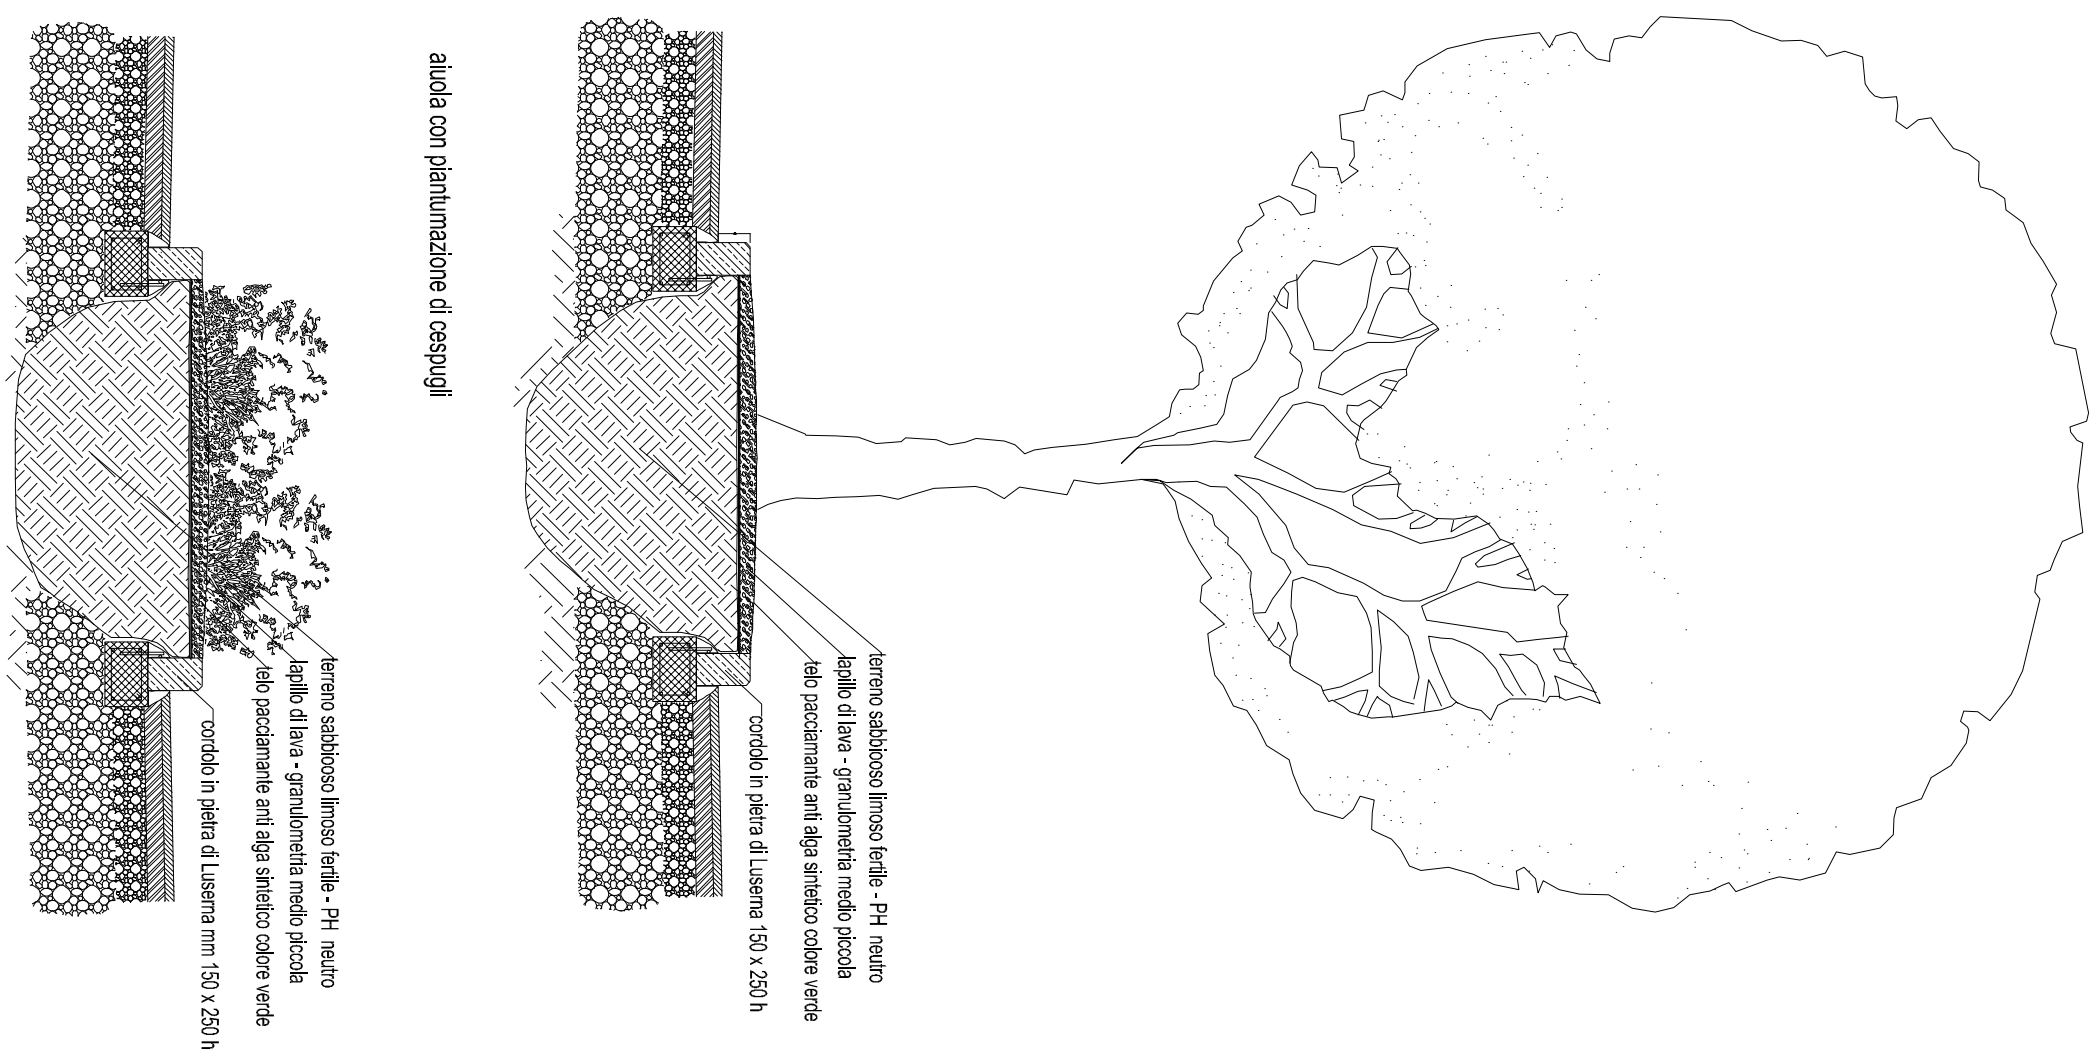

PAVIMENTI

PAVIMENTAZIONI STRADALI E PER MARCIAPIEDI


massello autobloccante in calcestruzzo tipo "Cuneo"

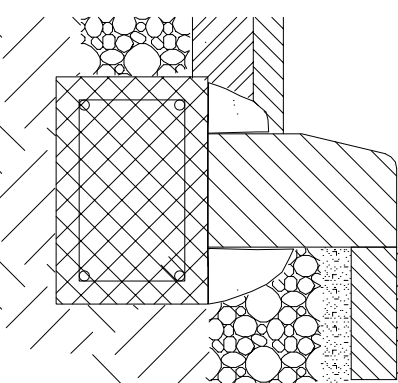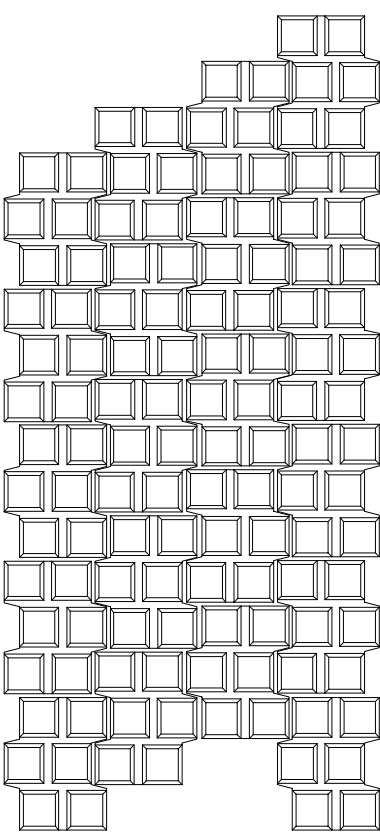

autobloccante tipo "Cuneo"

sabbia di allettamento

detrito stabilizzato pezzatura fine

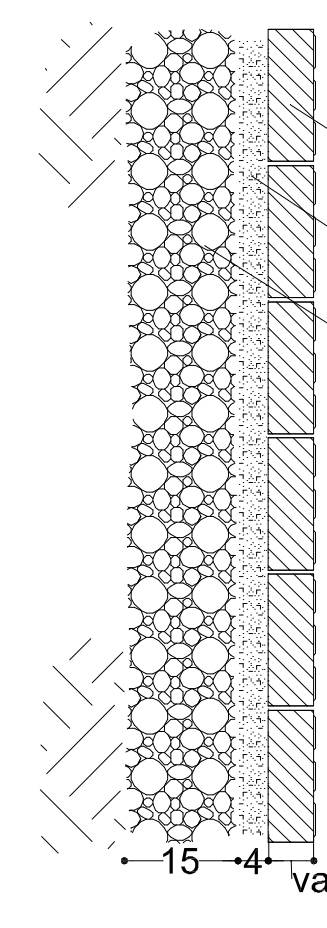

TATTILE BUGNATO

