


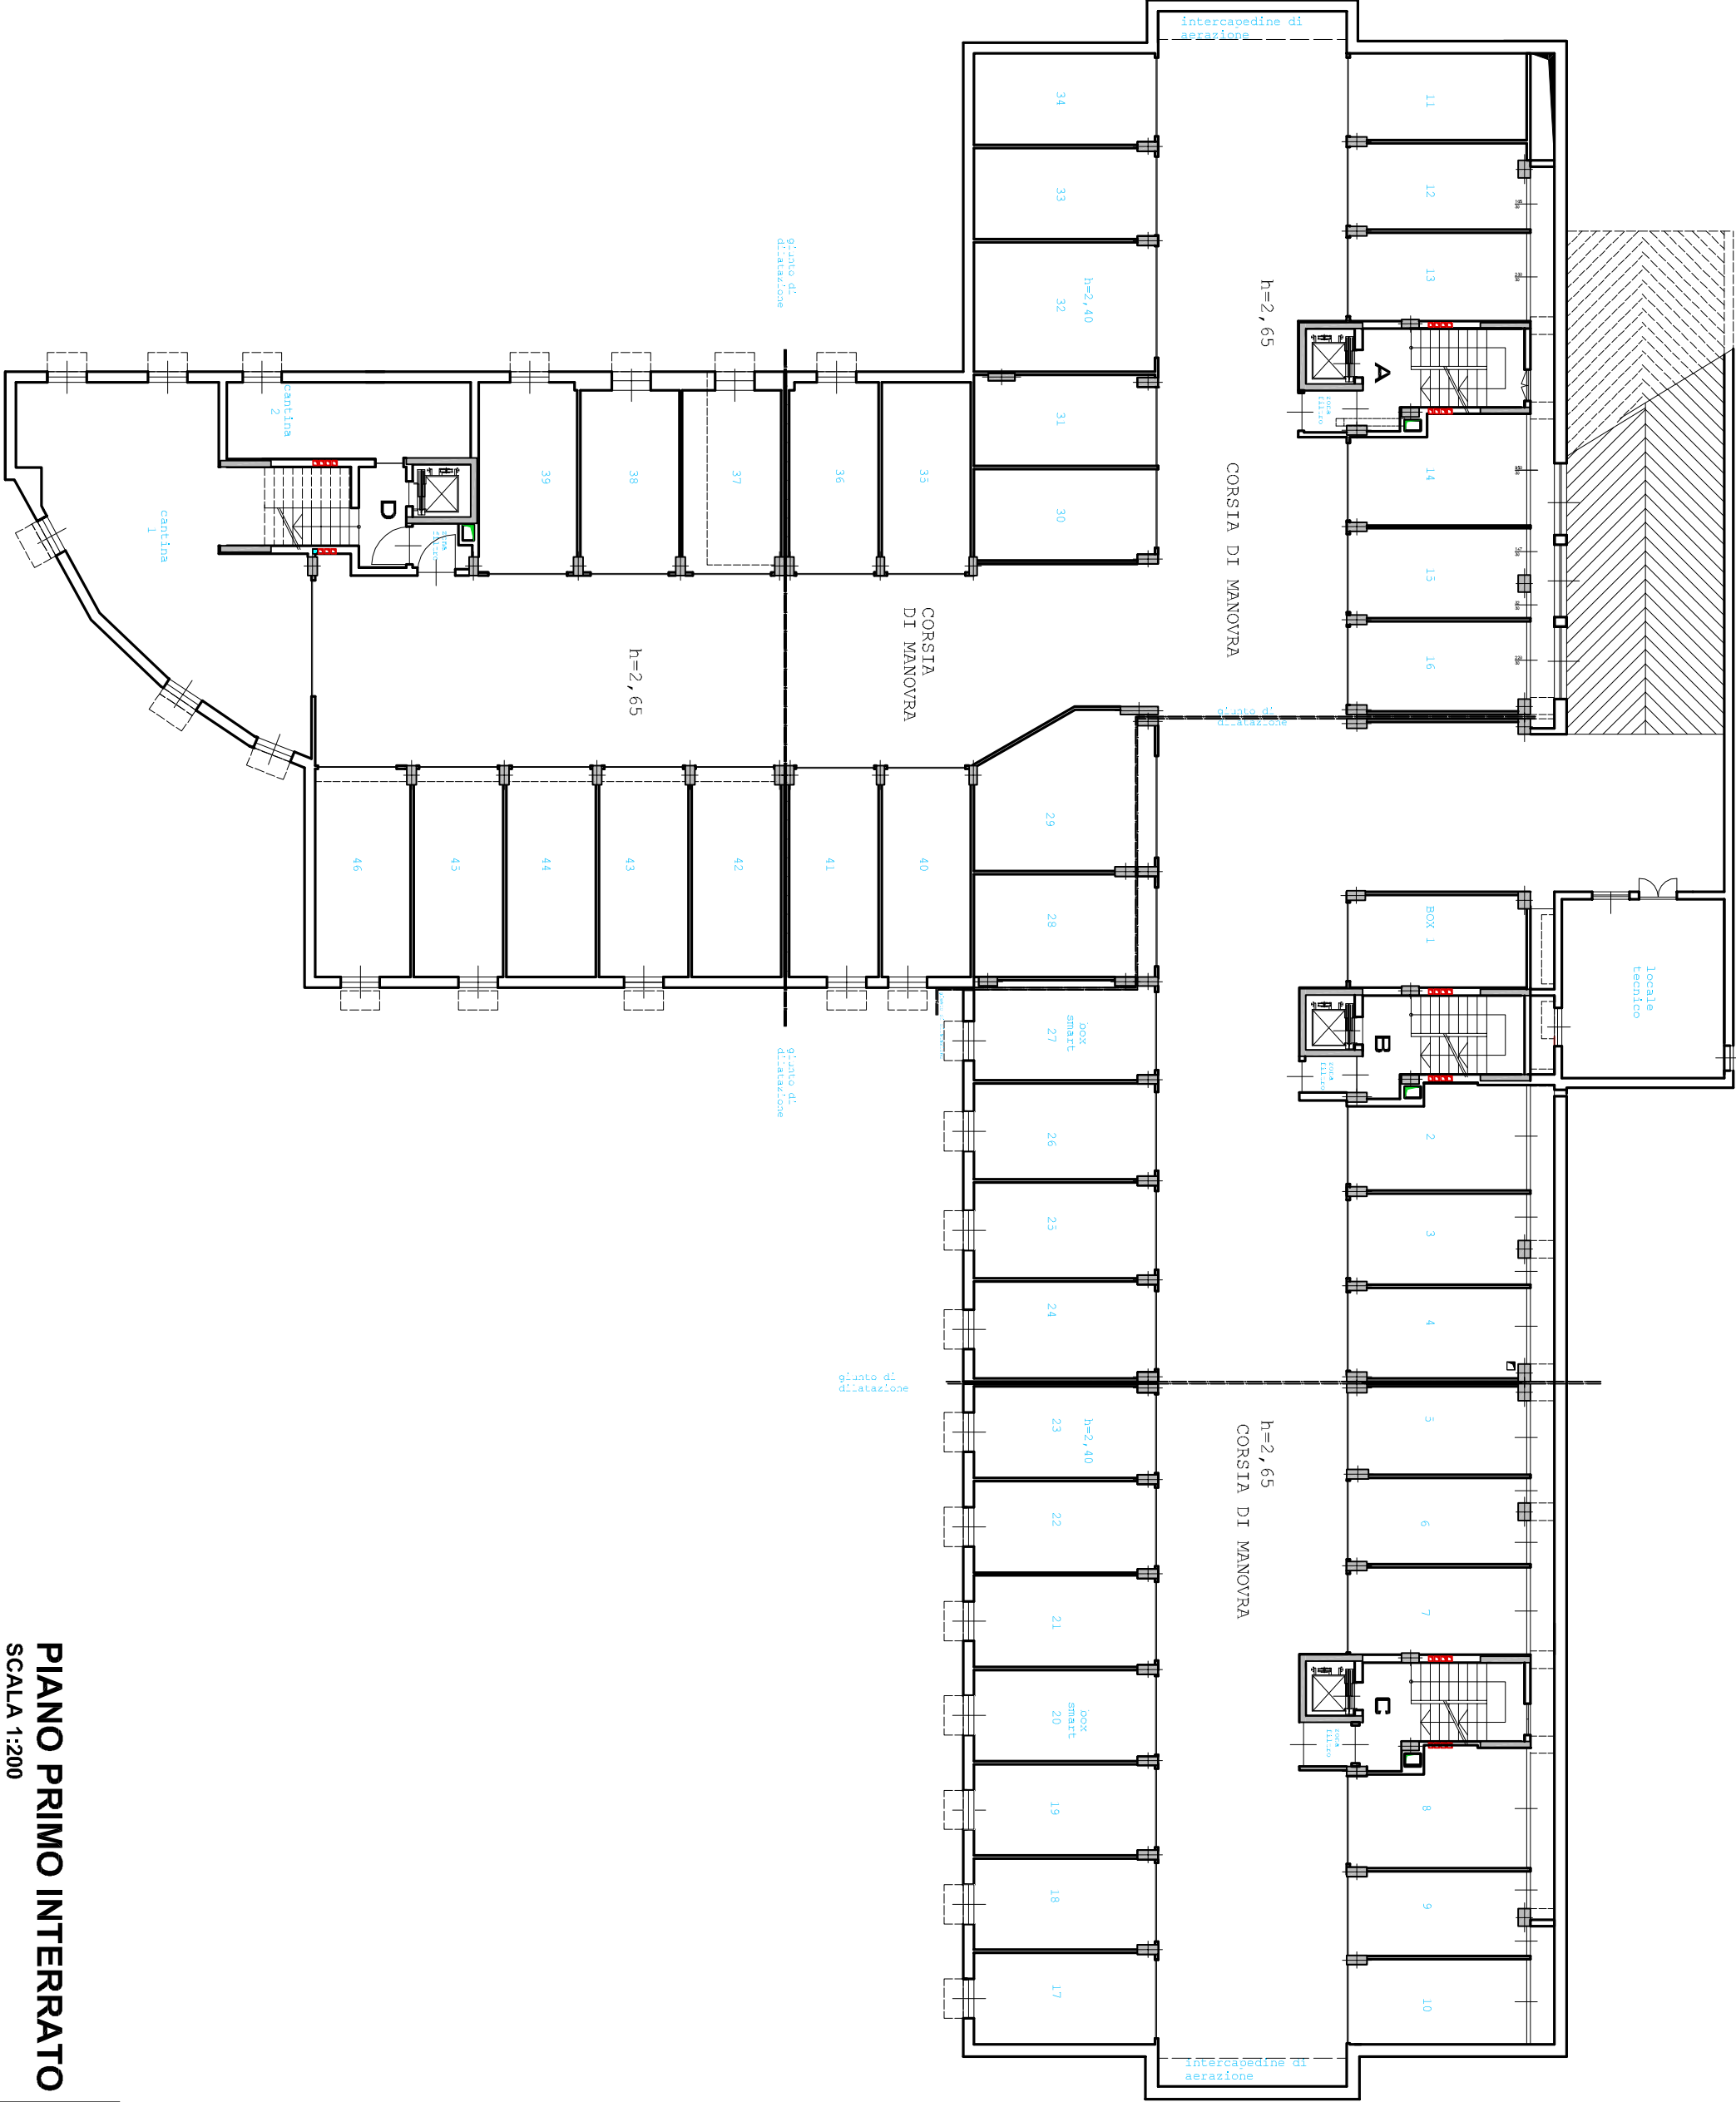

PIANO PRIMO INTERRATO

SCALA 1:200