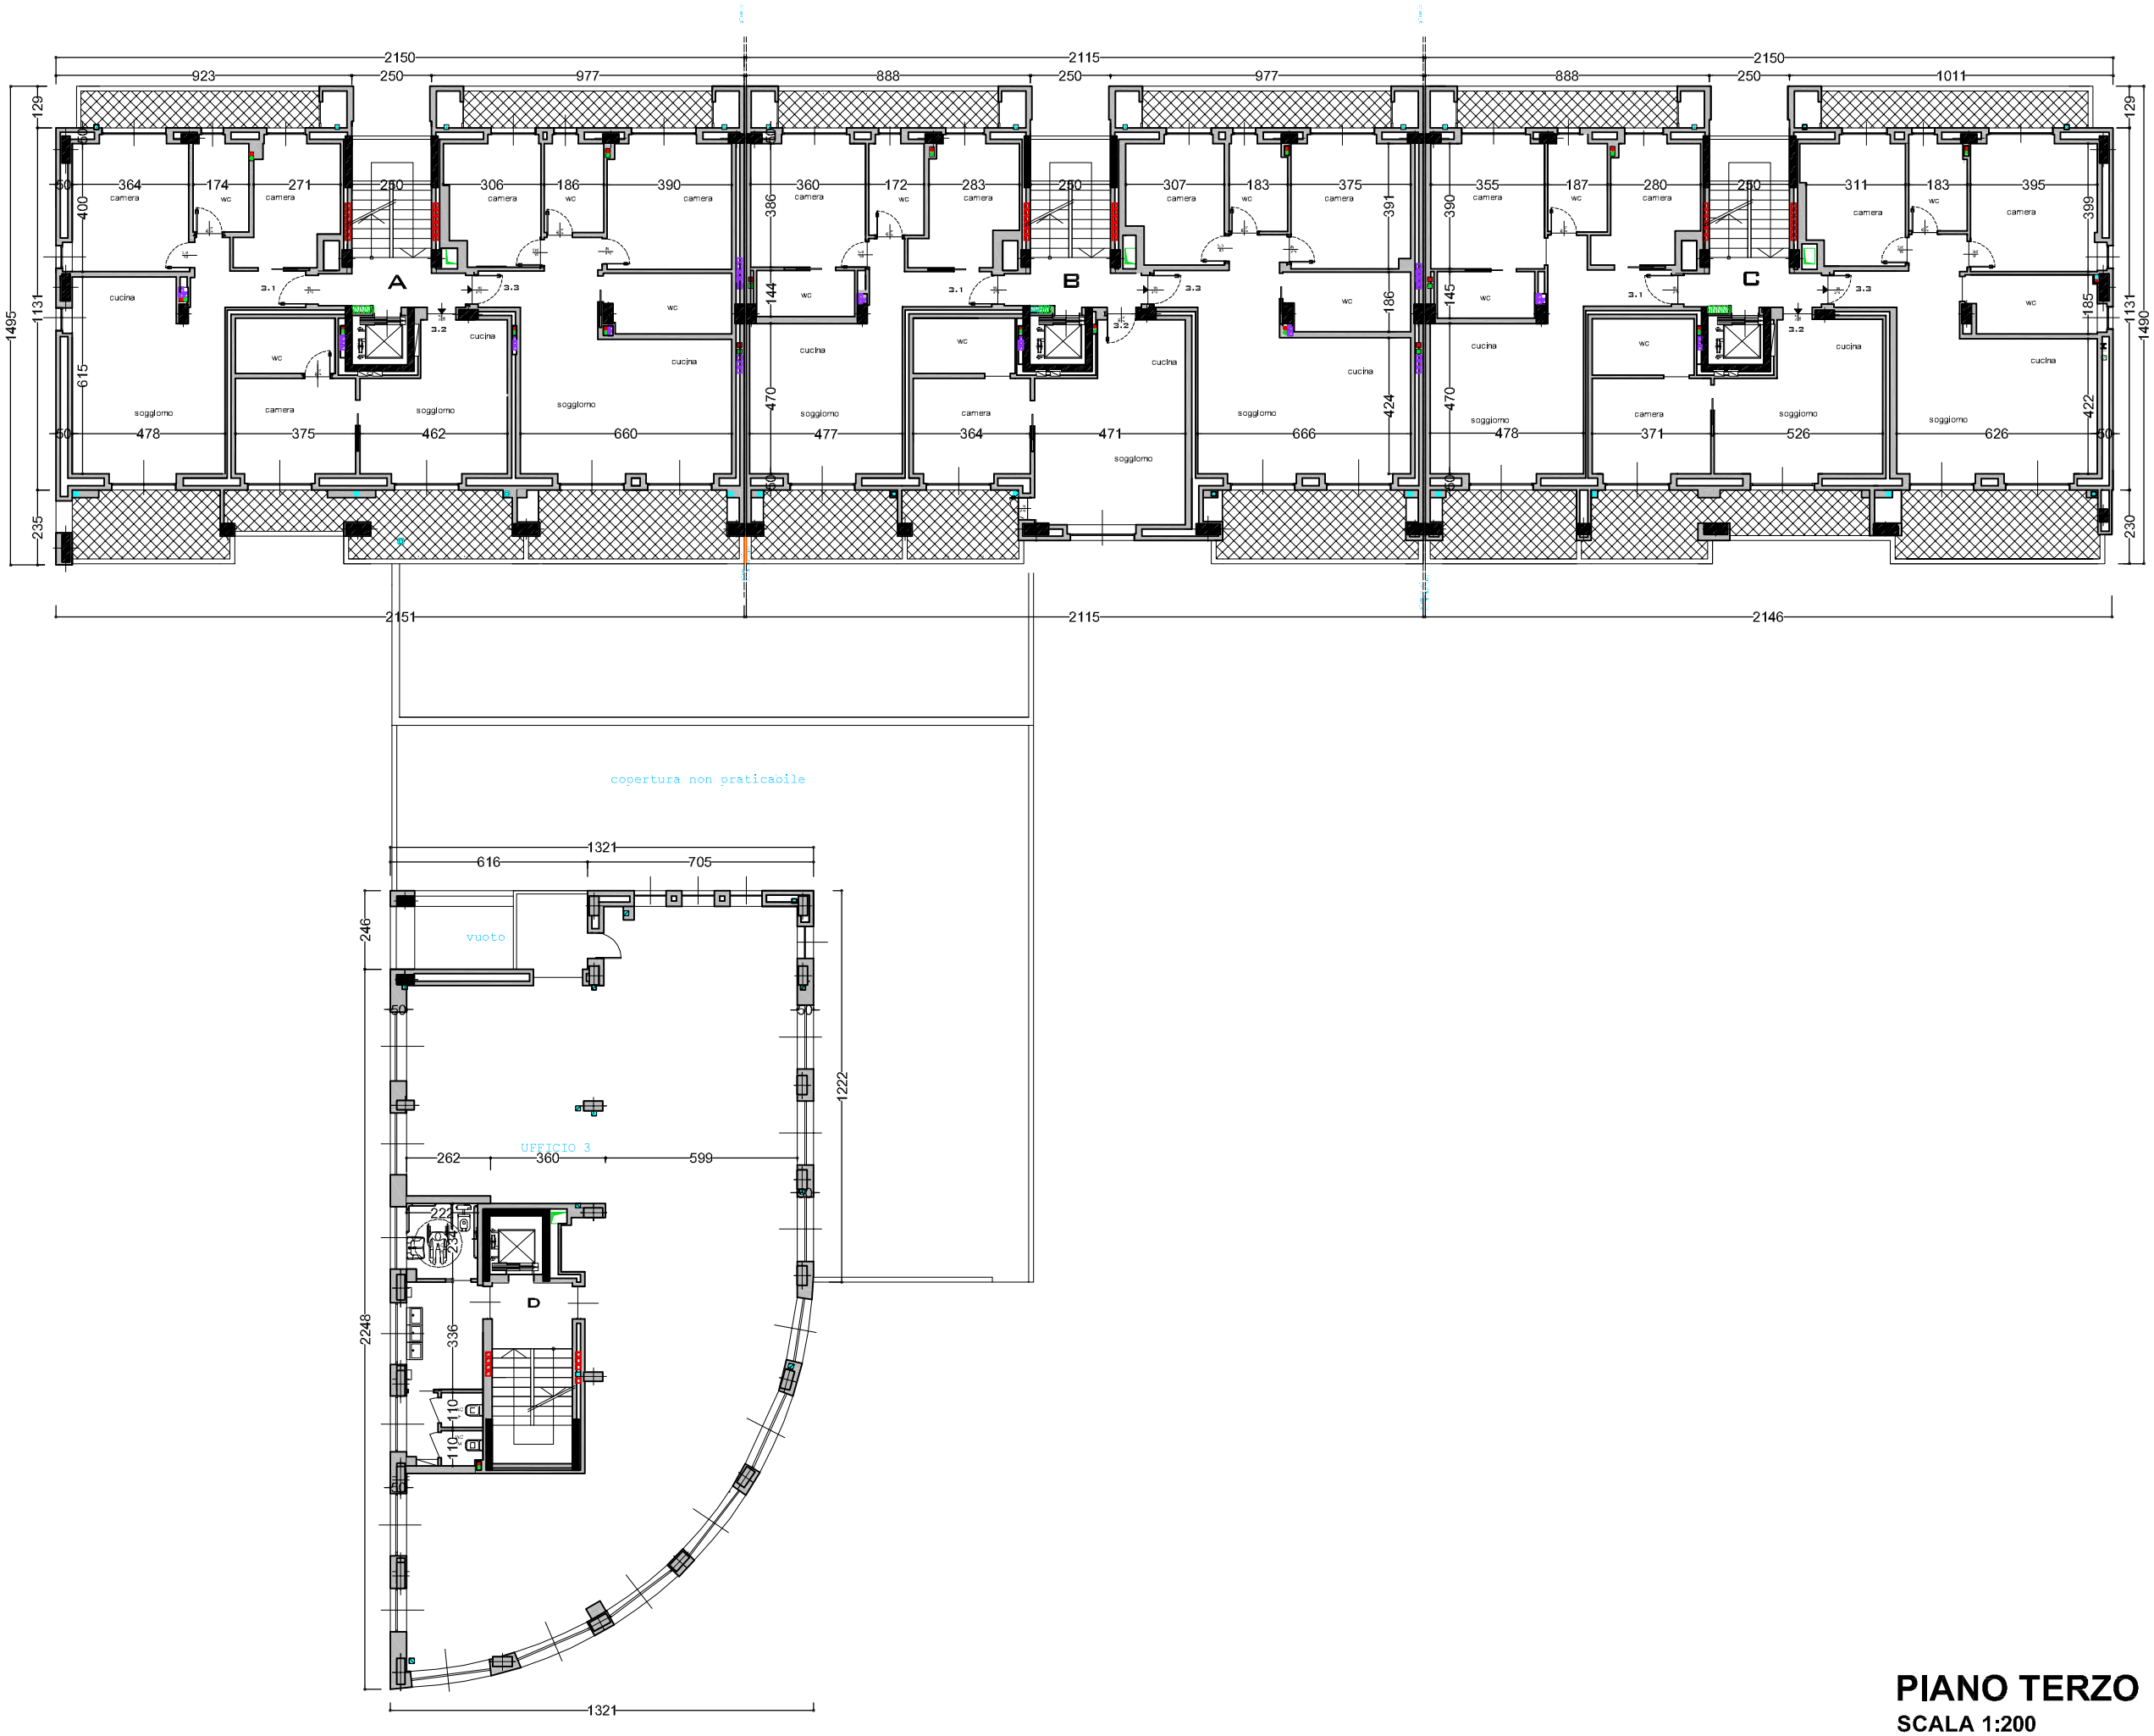

PIANO TERZO

SCALA 1:200

7