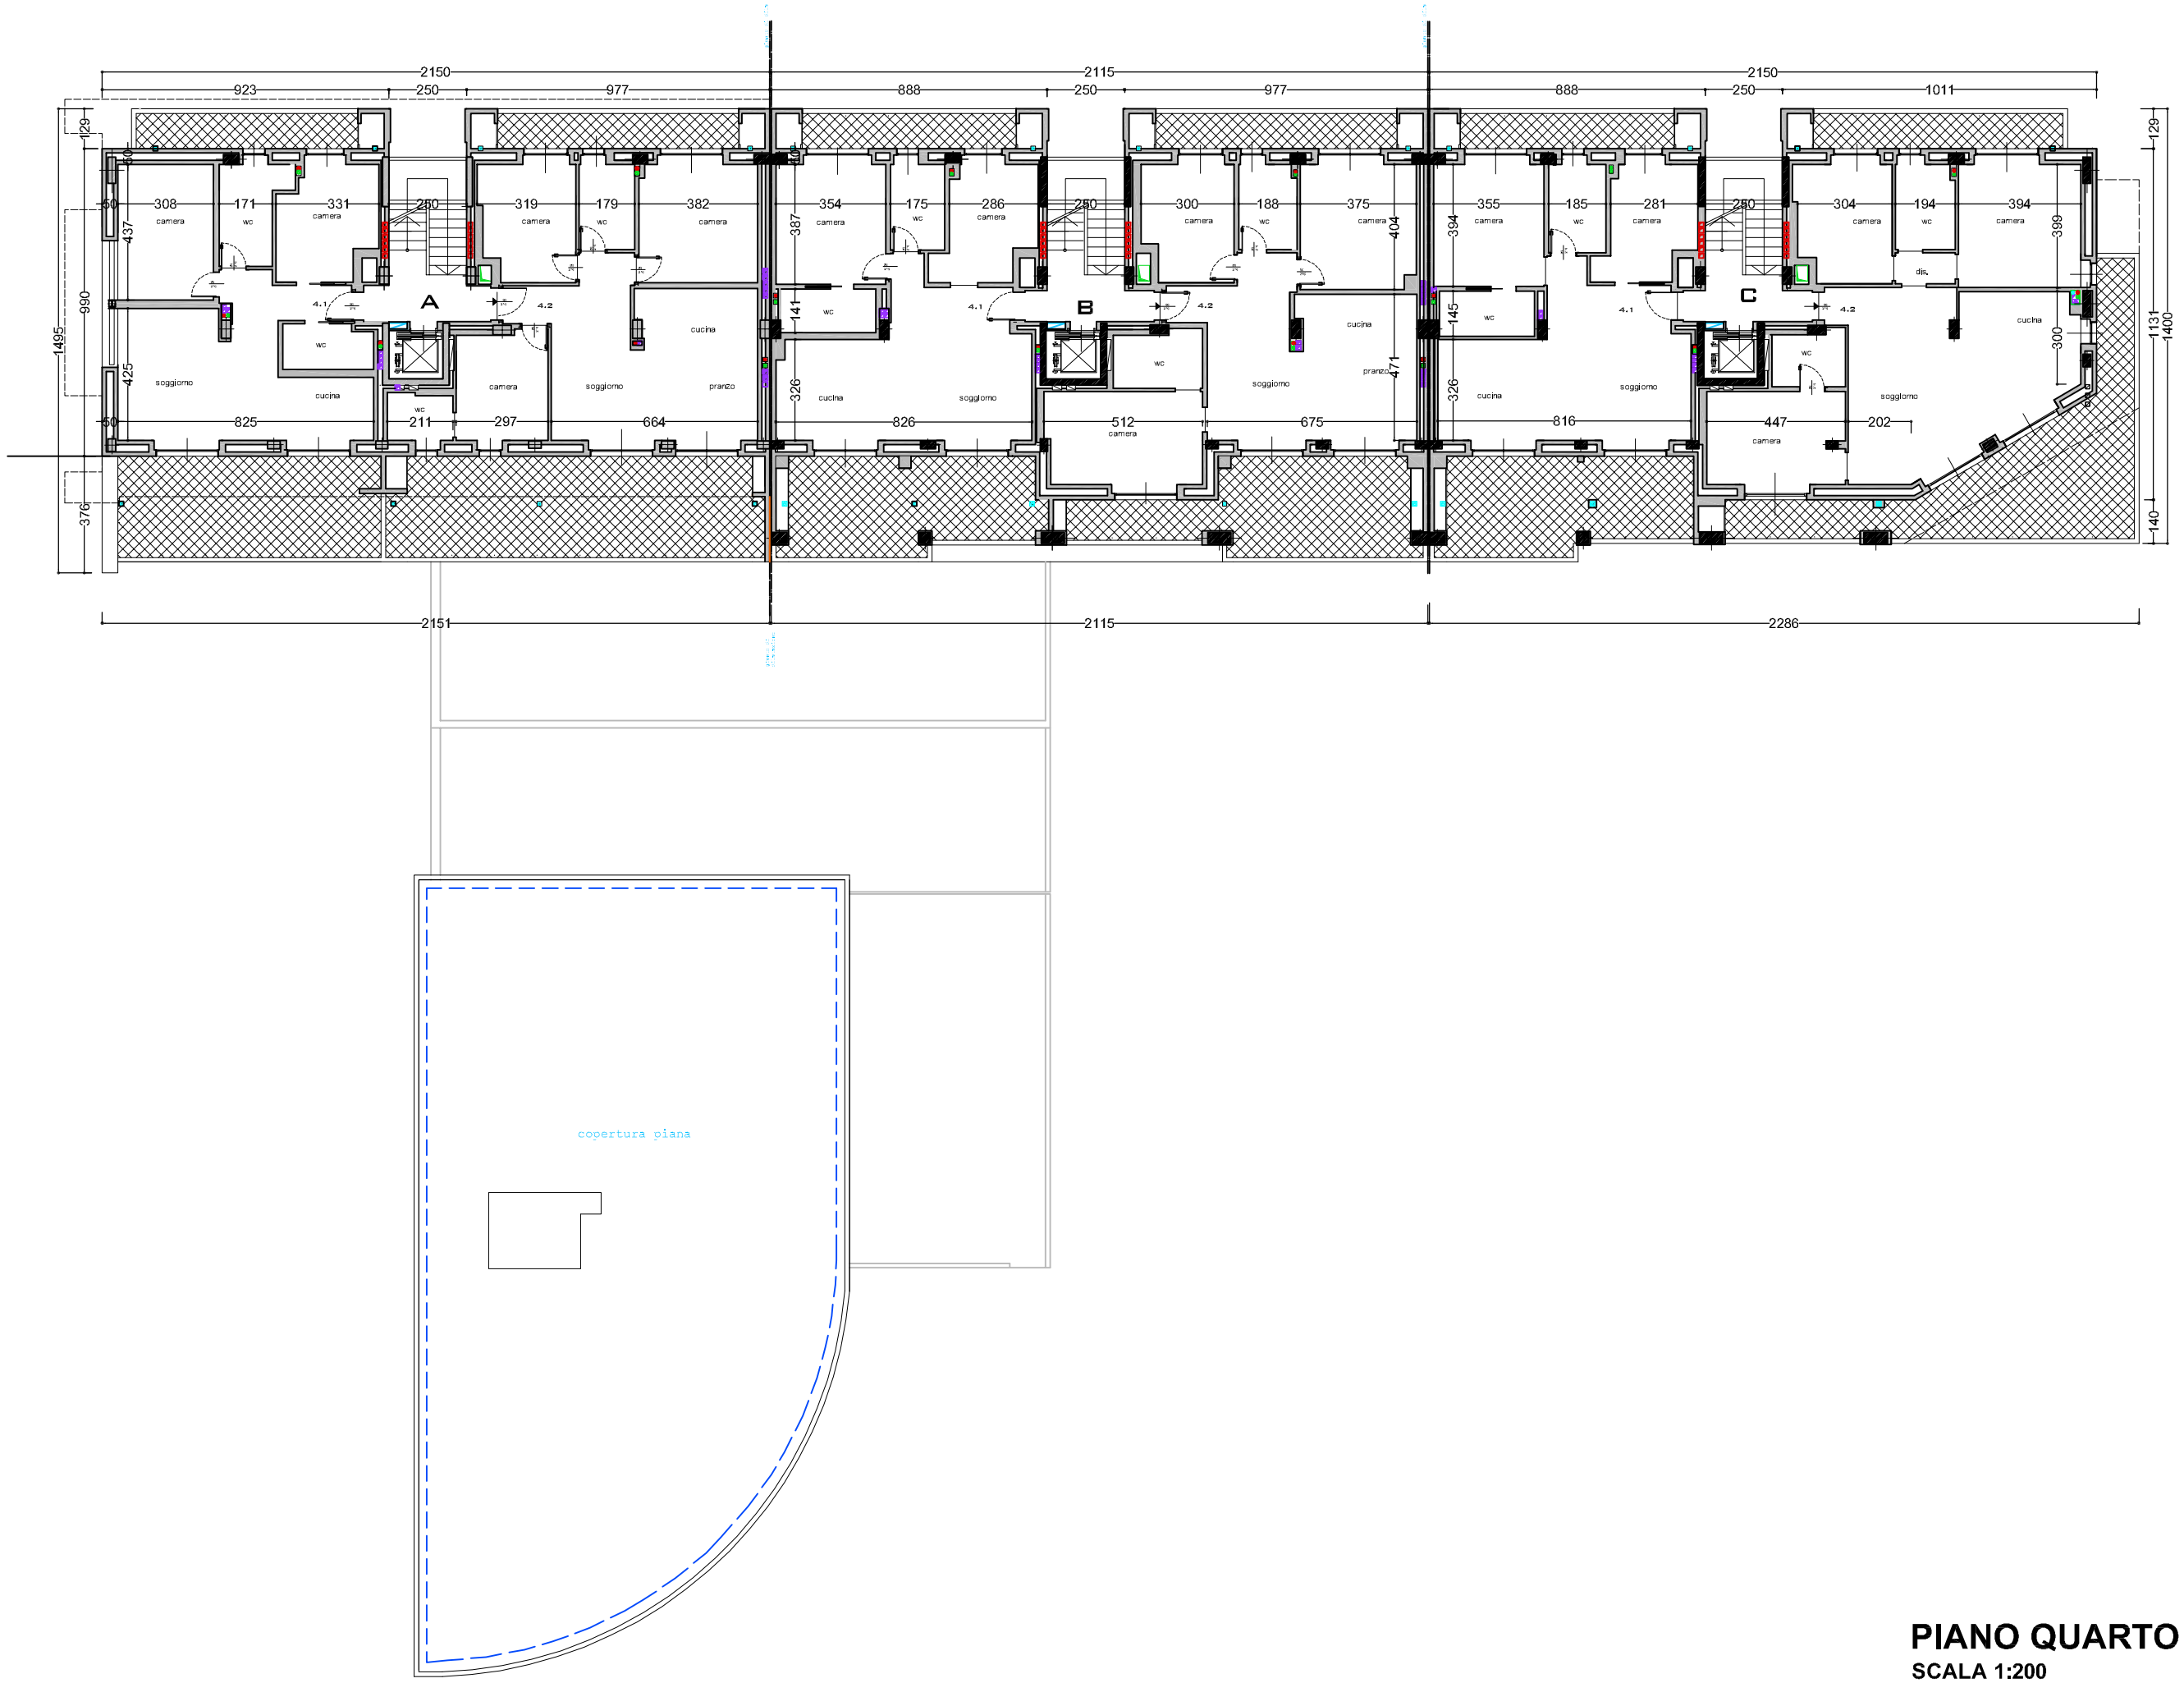

PIANO QUARTO

SCALA 1:200

8