


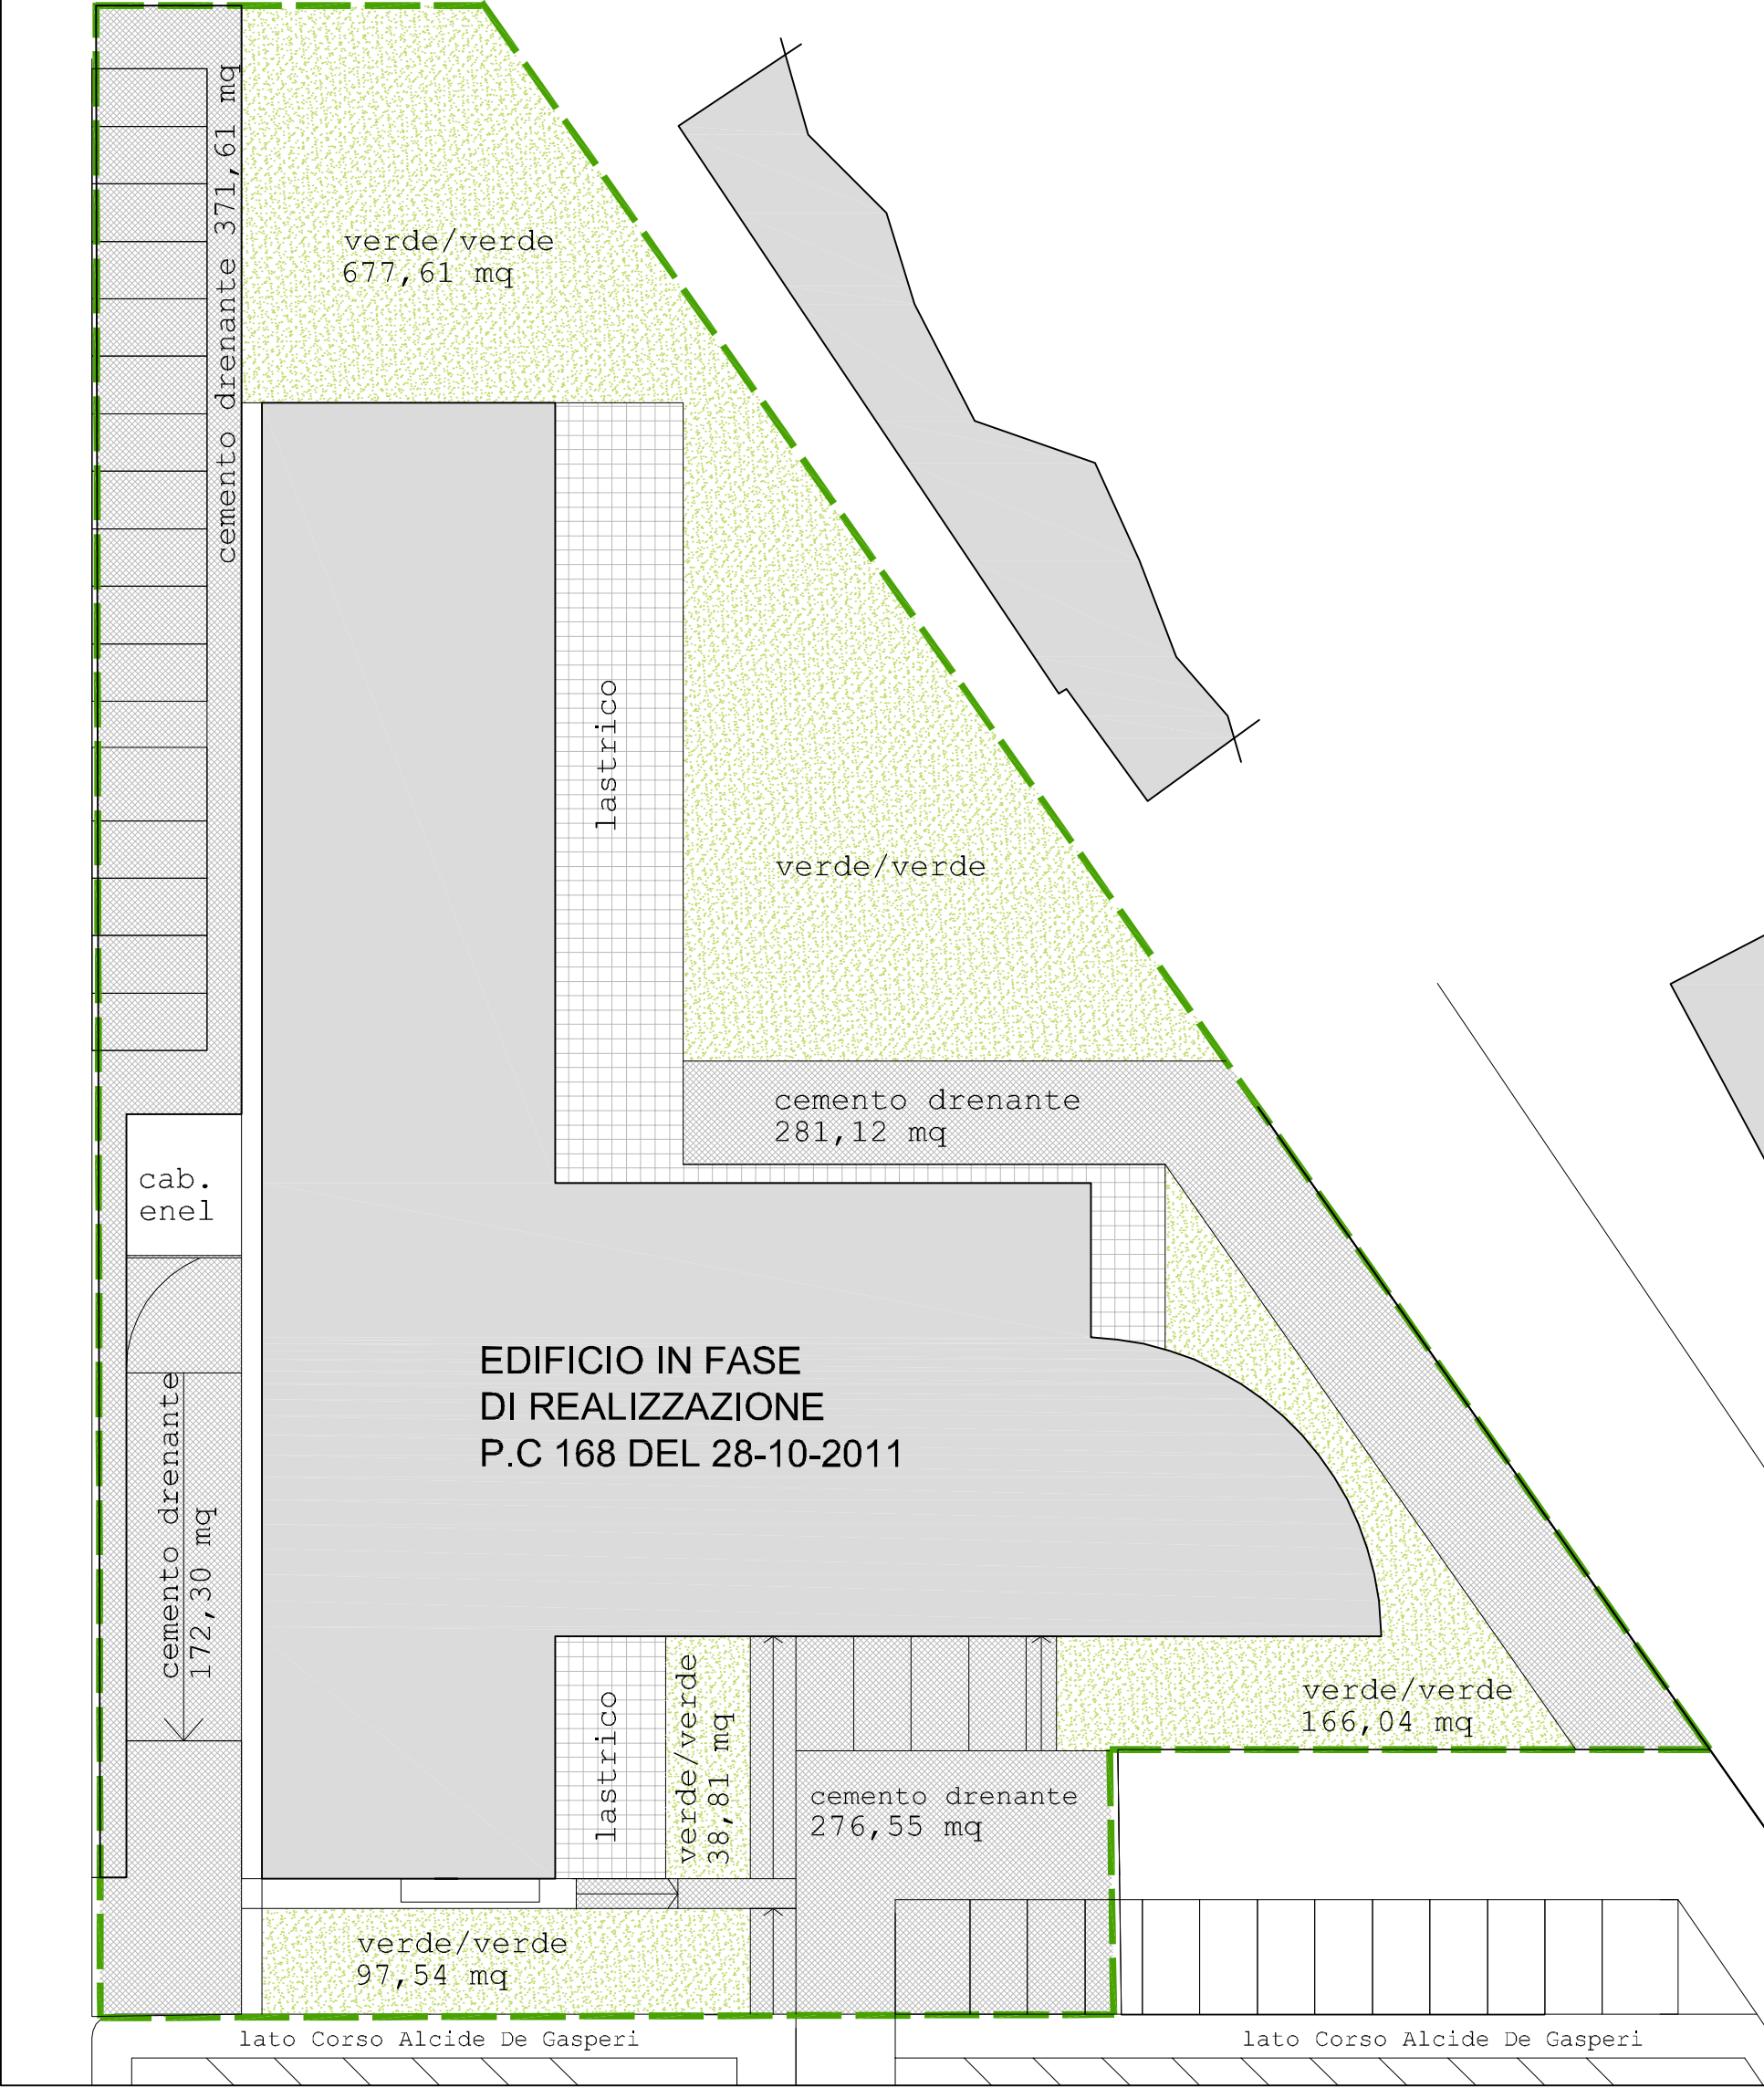

----- Confine dell'area interessata dal PEC "A" - ACE + Ve = 3920 mq

Verifica IP ACE+Ve
IP(ACE + Ve) > 50% (ACE + Ve)
mq. 3.920 x 50% = mq 1.960,00 superficie IP minima

-  Superficie verde/verde (minimo 50% di 1960,00 mq) = mq 980,00
-  Altre superfici per soddisfare IP con deroga di permeabilità in progetto (art. 22 N.d'A) = mq 1.101,58 x 90% = 991,42 mq

Verifica IP(ACE + Ve)

mq 1971,42 (980,00 + 991,42) mq > mq 1.960,00

PARAMETRO VERIFICATO